



Գլխավոր հատակագիծ Մ: 1-5000

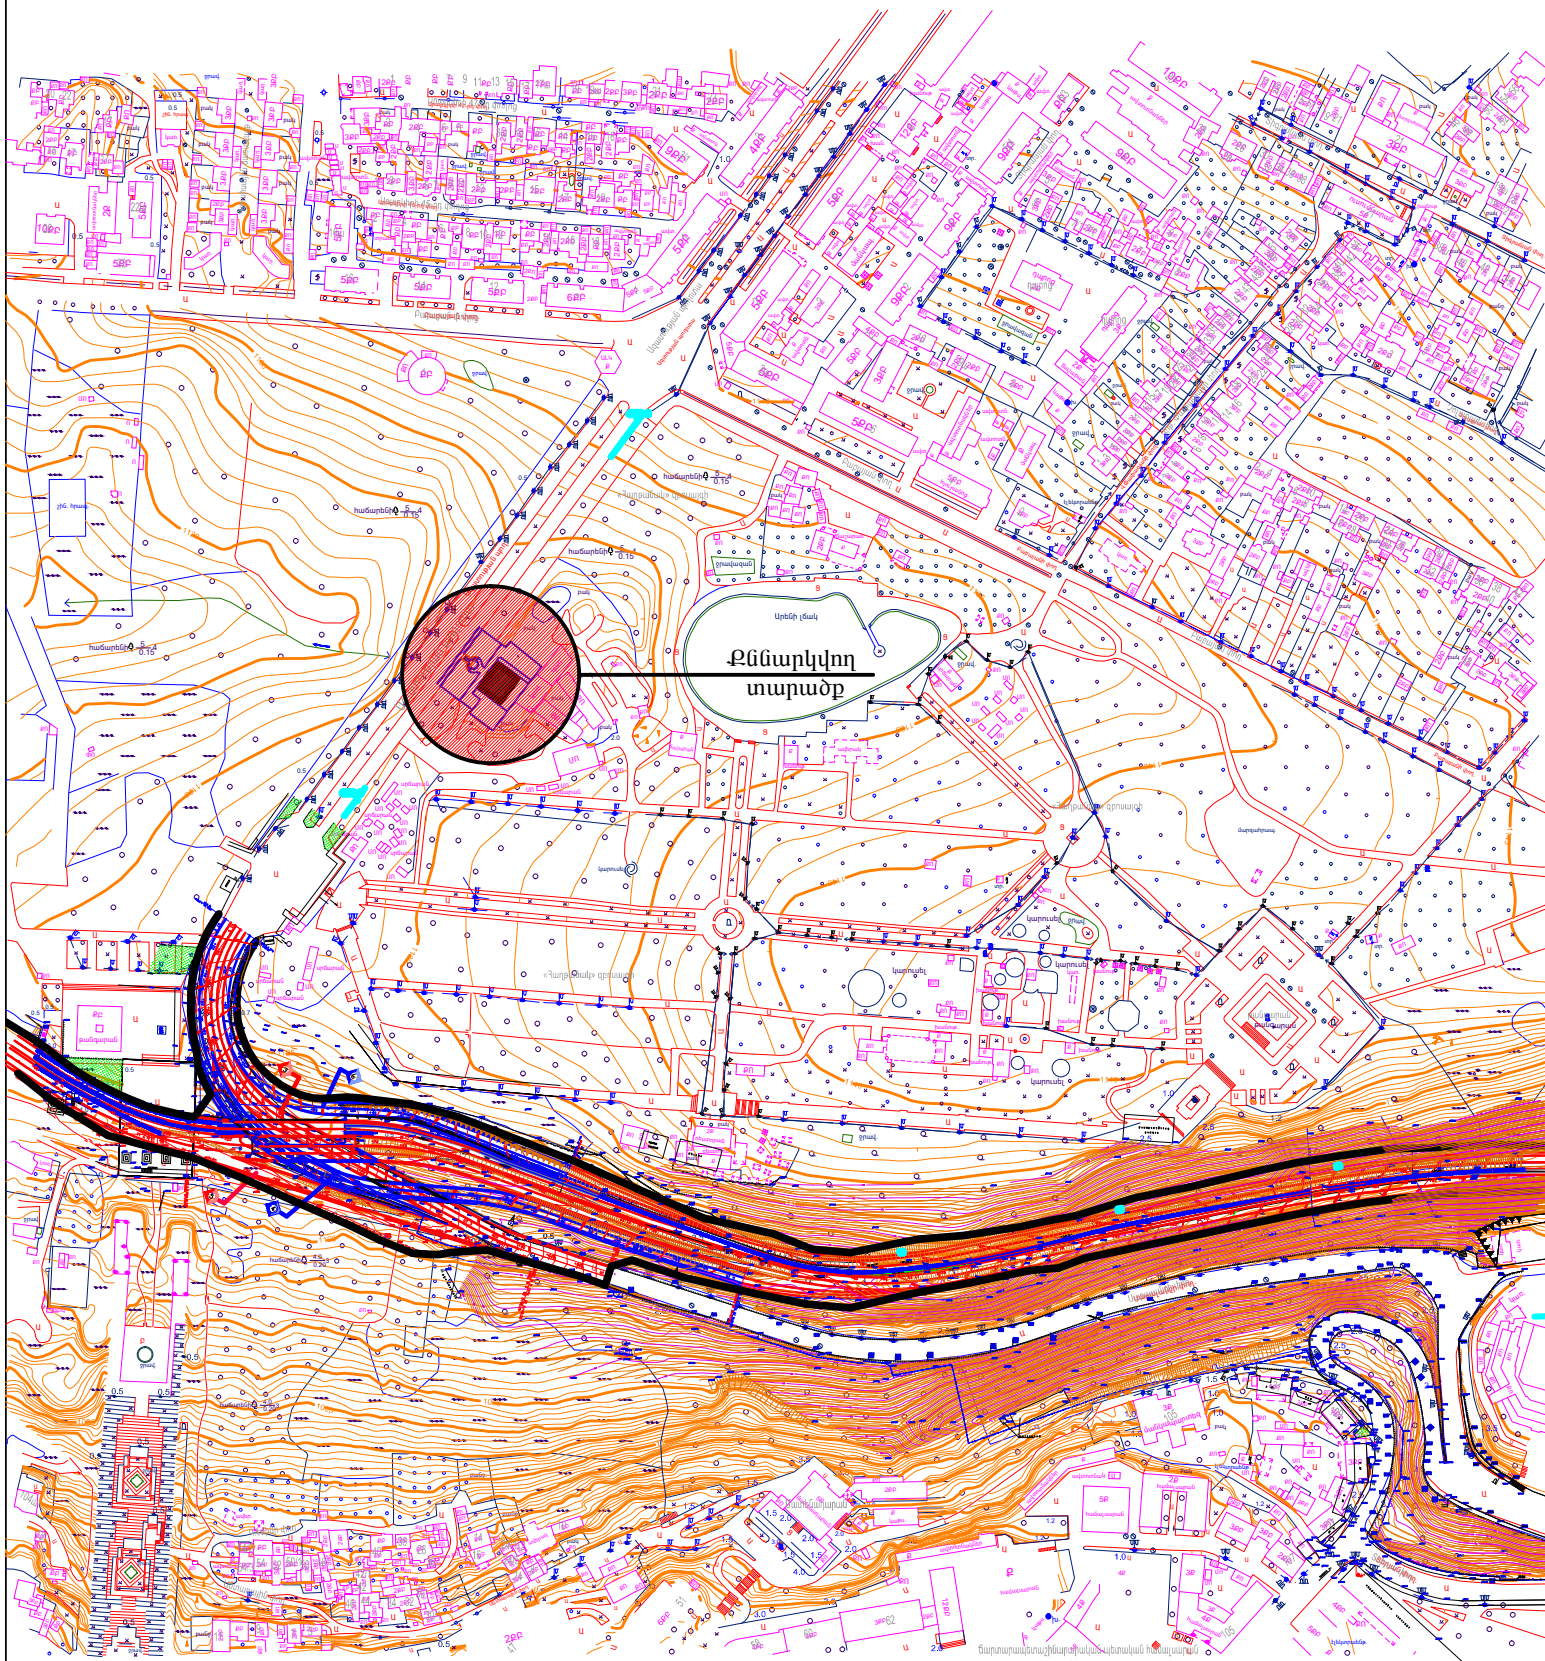

հաճարենի $\frac{5}{0.15^4}$

Գլխավոր հատակագիծ Մ: 1-1000

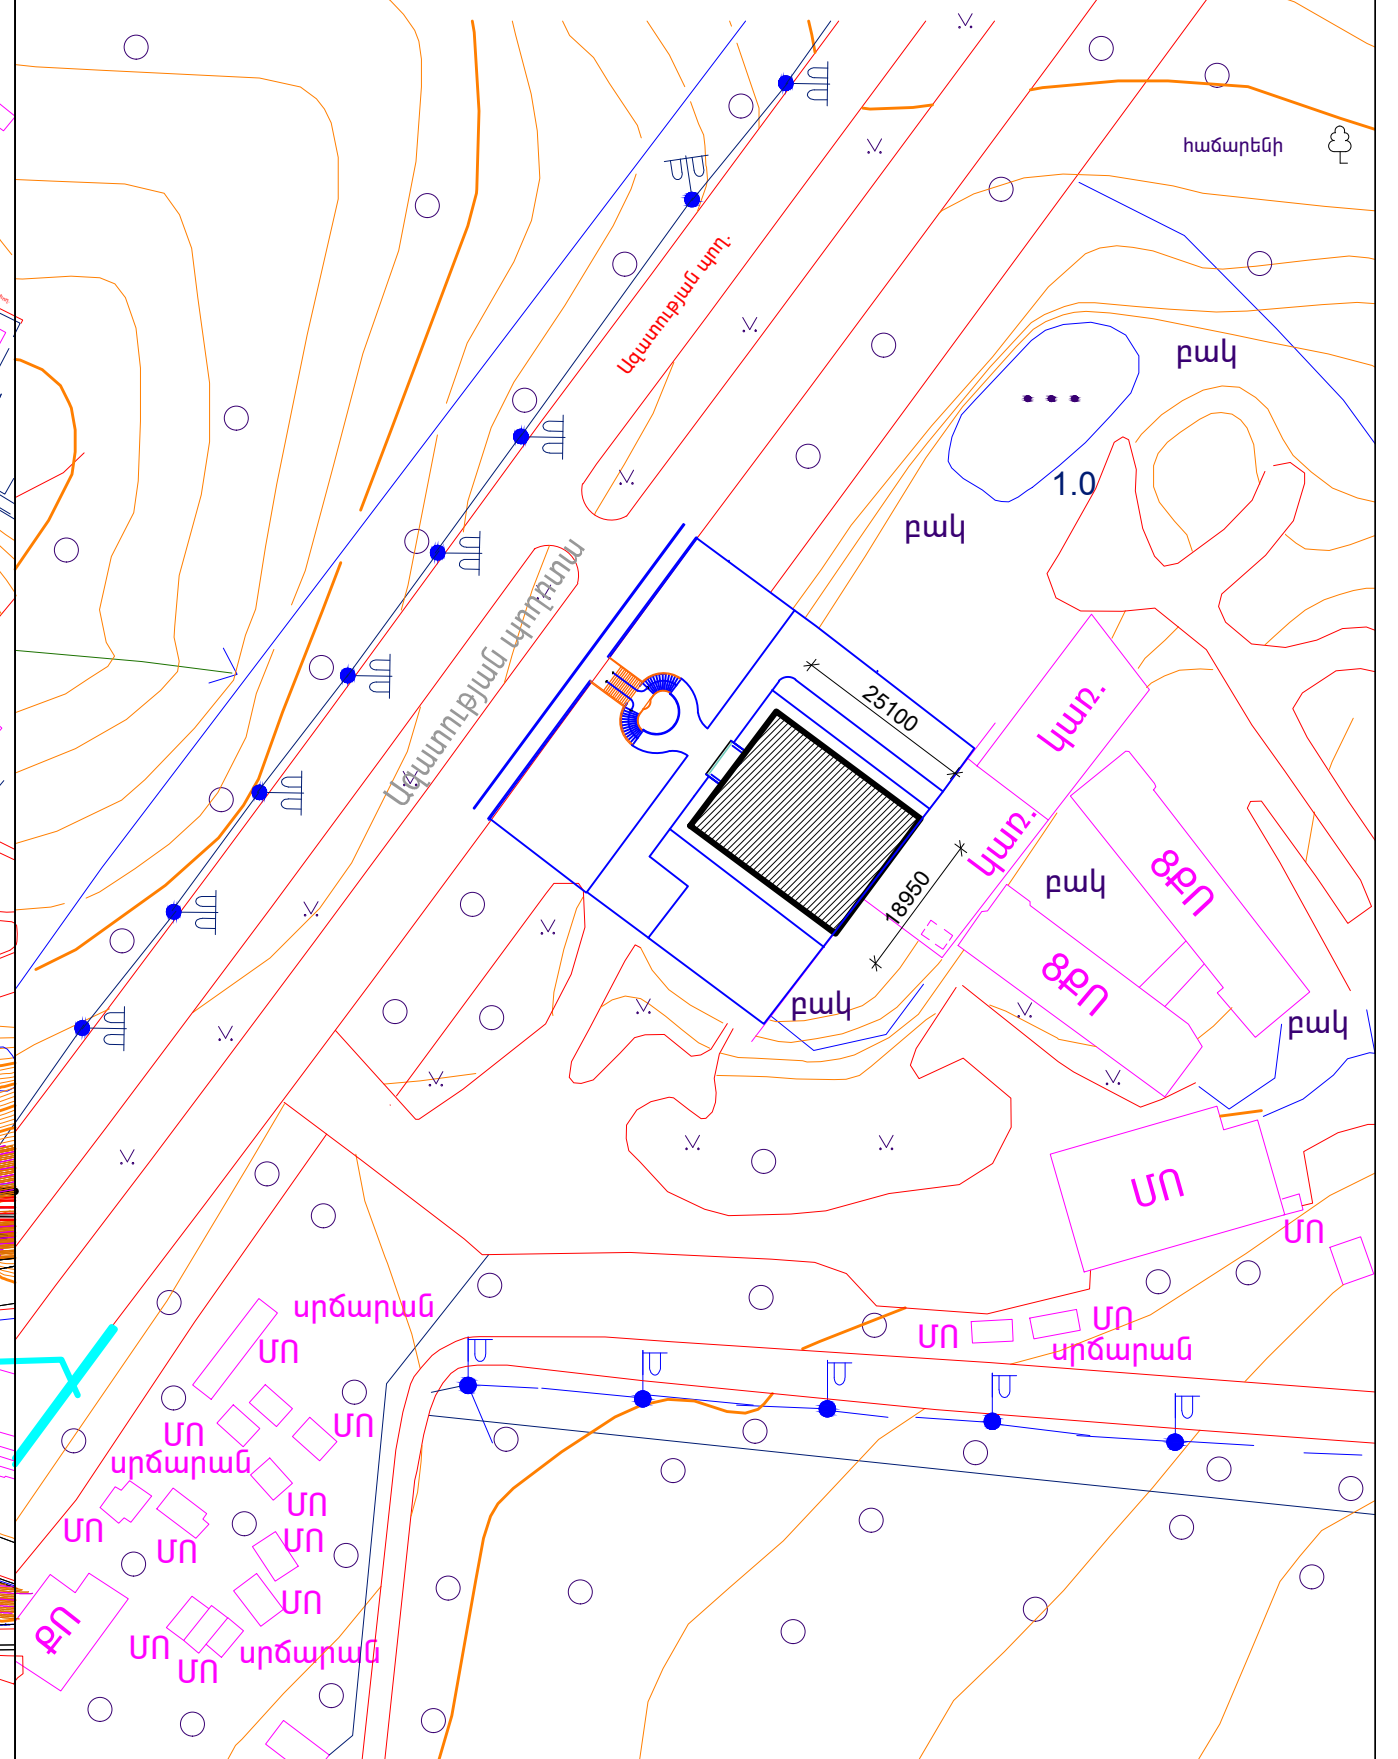

ՏՆՕՐԵՆ	Ս. ՄԱՐԳԱՐՅԱՆ	<i>AM</i>	ԵՐԵՎԱՆ ՔԱՂԱՔԻ ԱԶԱՏՈՒԹՅԱՆ ՊՈՂՈՏԱ 26 ՀԱՍՅԵՈՒՄ ԳՏԵՎՈՂ ՄԱՍՆԱՀԵՆՔԻ ԿԵՐԱԿԱՌՈՒՅՈՒՄ			
			ՃԱՐՏԱՐԱՊԵՏԱՀԻՆԱՐԱՐԱԿԱՆ ՄԱՍ	ՓՈՒԼ 6Շ	ԹԵՐԹ 2'	ԹԵՐԹԵՐ 21
			ԳԼԽԱՎՈՐ ՀԱՏԱԿԱԳԻԾ Մ 1:5000, ԳԼԽԱՎՈՐ ՀԱՏԱԿԱԳԻԾ Մ 1:1000	"ԲԱԳԱՐԱՆԻ ԲԱՐԻՔ" ՓԲԸ		