


Գլխավոր հատակագիծ Մ: 1-200

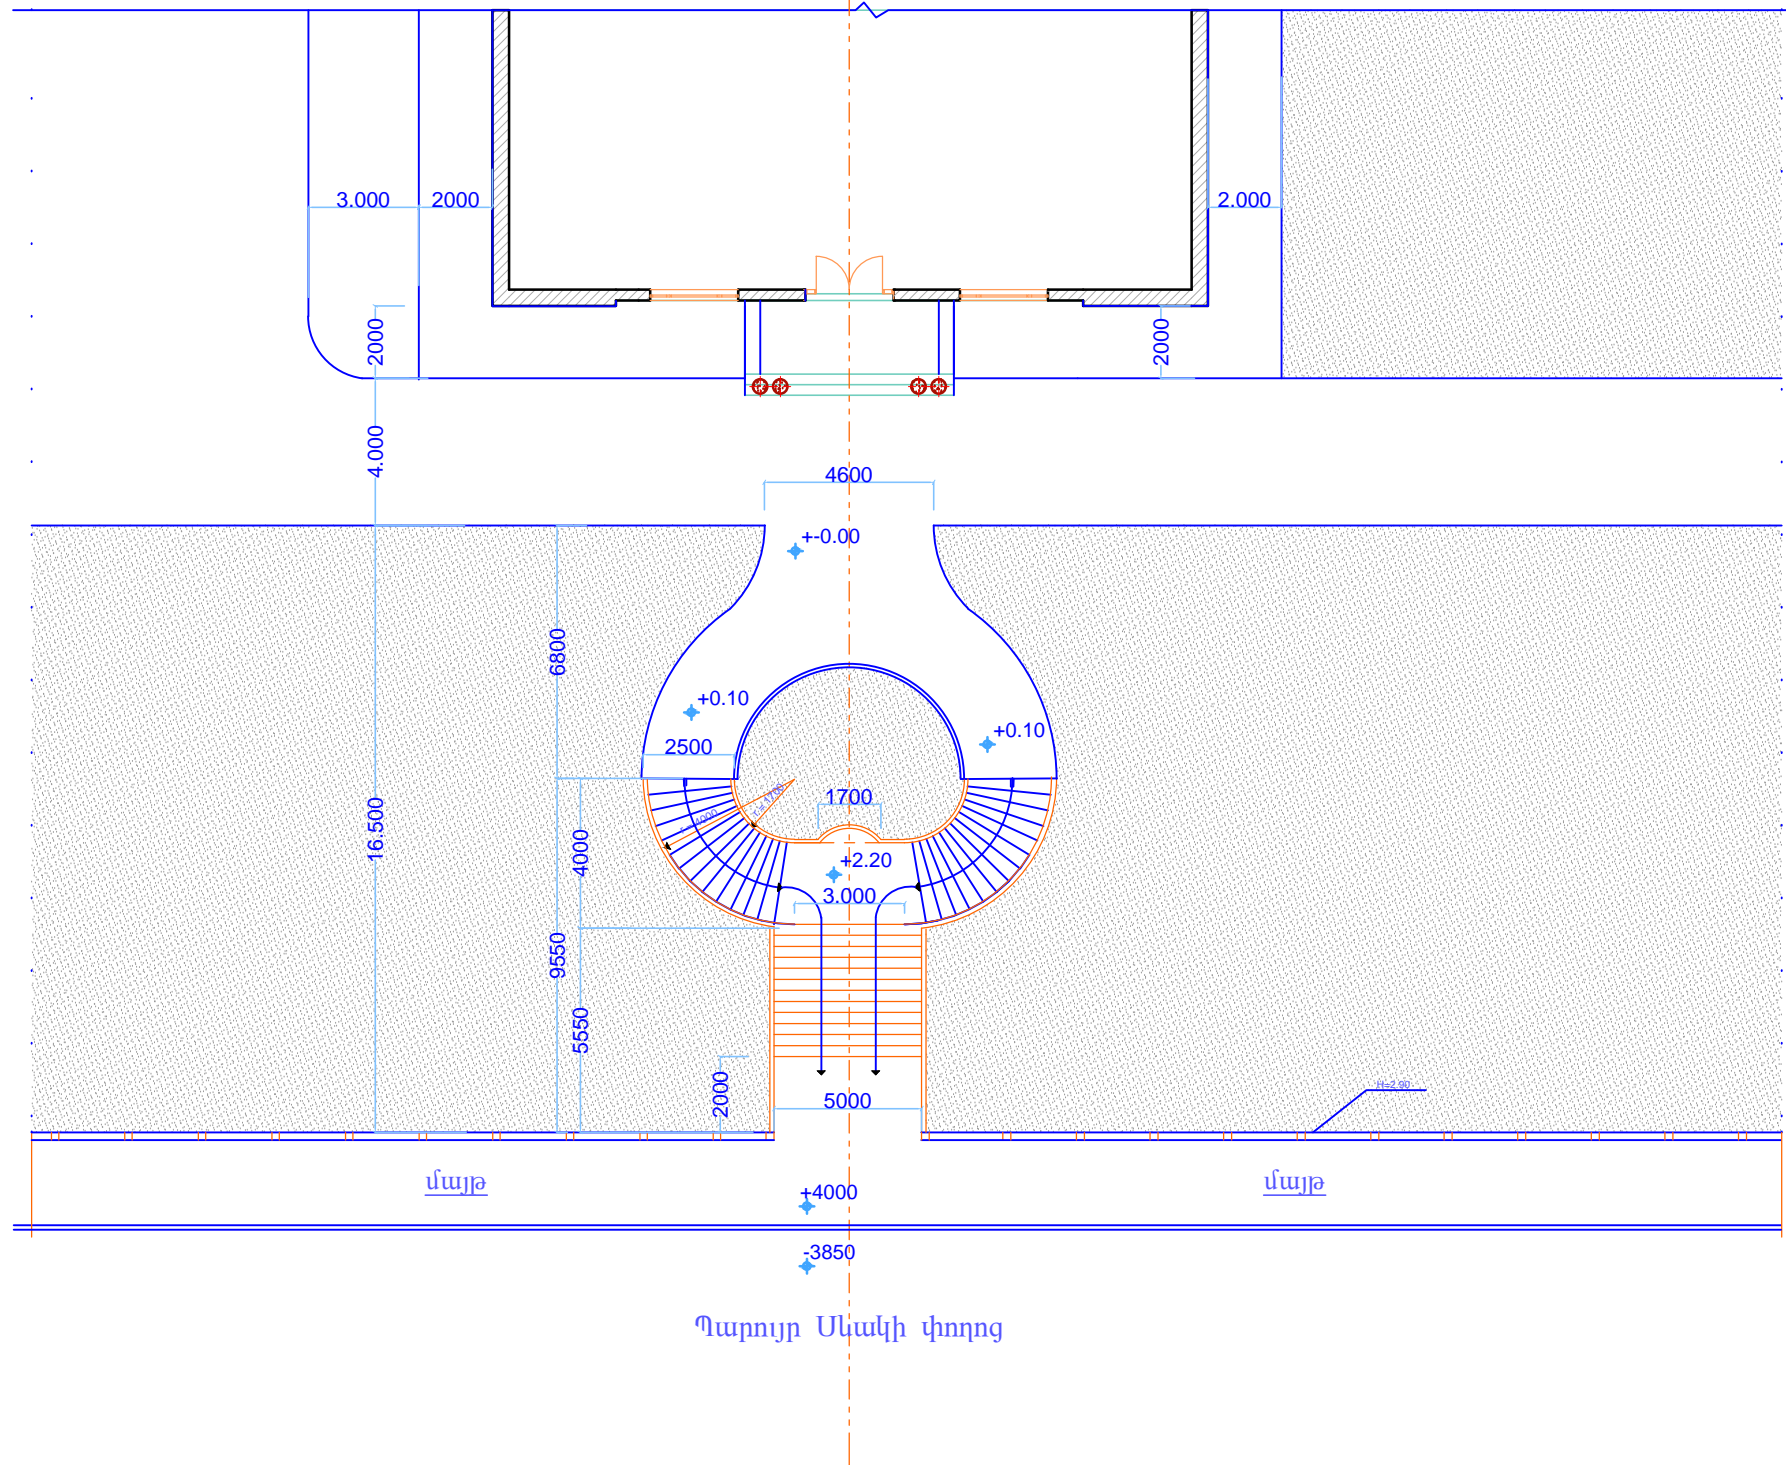

ՏՆՕՐԵՆ	Ս. ՄԱՐԳԱՐՅԱՆ	<i>Ս. Մ. Մարգարյան</i>	ԵՐԵՎԱՆ ՔԱՂԱՔԻ ԱԶԱՏՈՒԹՅԱՆ ՊՈՂՈՏԱ 26 ՀԱՍՅԵՈՒՄ ԳՏԵՎՈՂ ՄԱՍՆԱՇԵՆՔԻ ՎԵՐԱԿԱՌՈՒՅՈՒՄ			
			ՃԱՐՏԱՐԱՊԵՏԱՇԻՆԱՐԱՐԱԿԱՆ ՄԱՍ	ՓՈՒԼ	ԹԵՐԹ	ԹԵՐԹԵՐ
				ԵՇ	3	21
			ԳԼԽԱԿՈՐ ՀԱՏԱԿԱԳԻԾ Մ 1:200	"ԲԱԳԱՐԱՆԻ ԲԱՐԻՔ" ՓԲԸ		