


ՆԿՈՒՂԱՅԻՆ ՀԱՐԿԻ ՀԱՏԱԿԱԳԻԾ Մ : 1-100

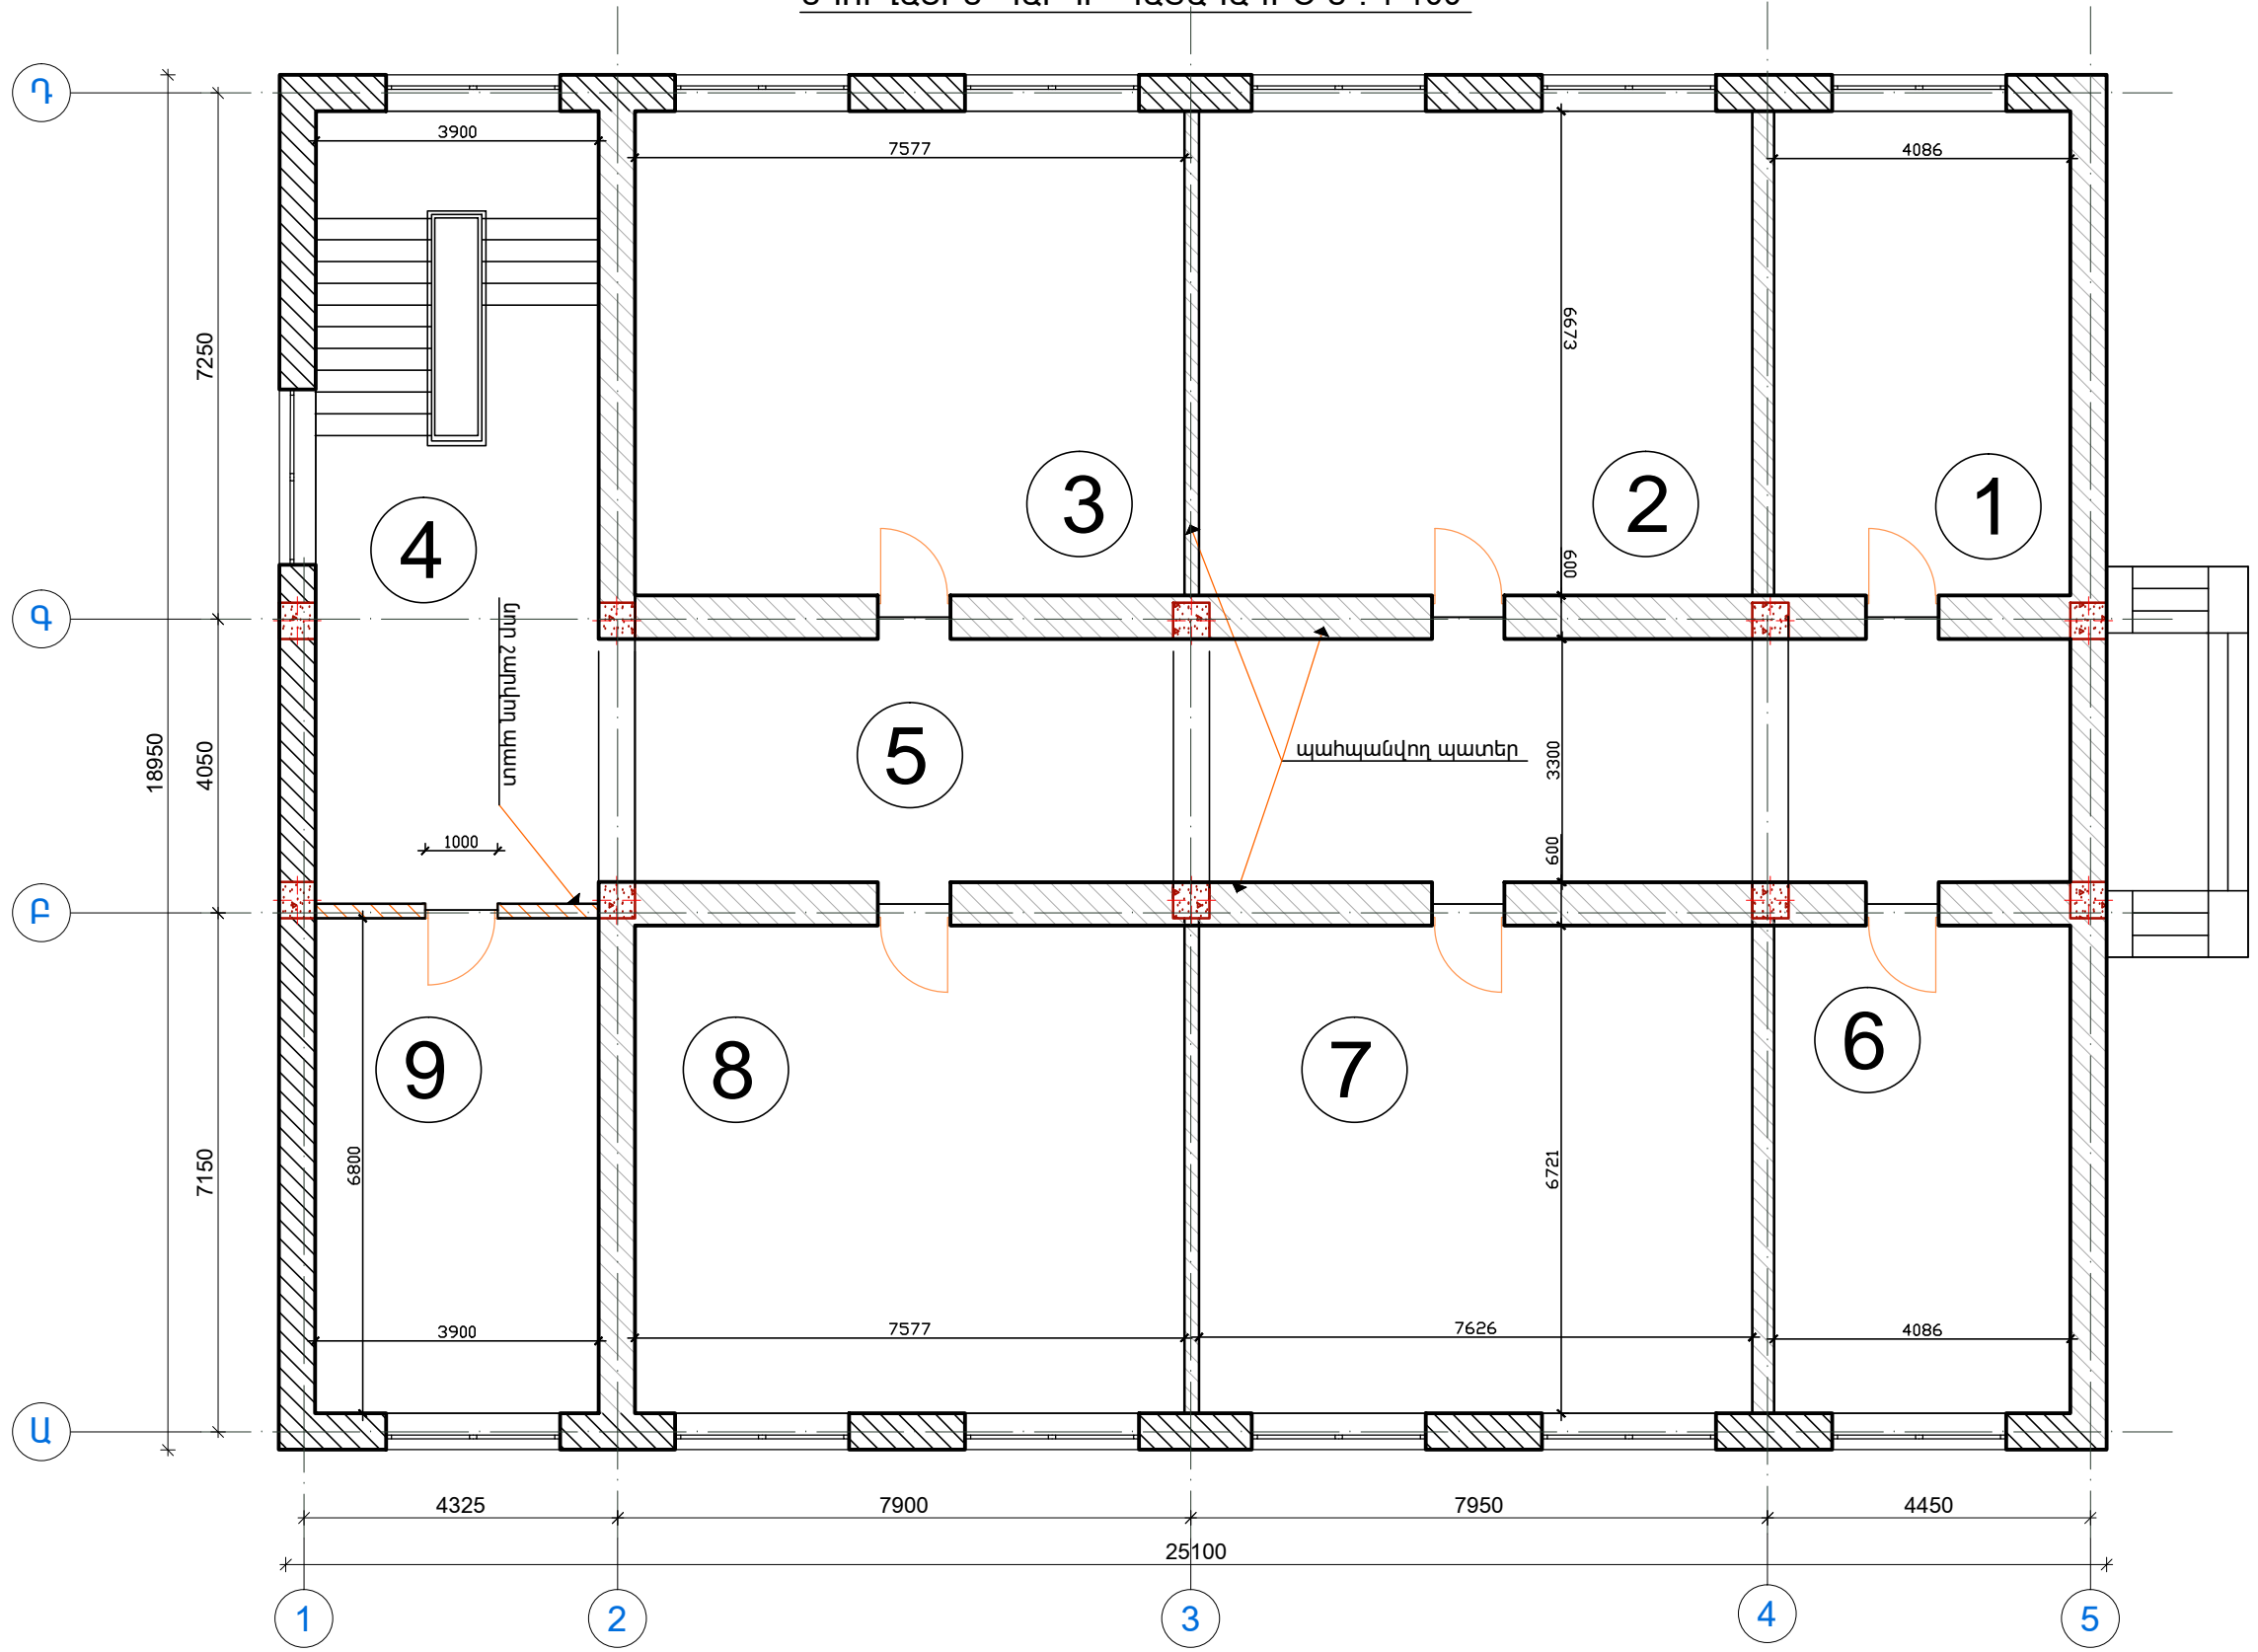

ՏՆՕՐԵՆ	Ս. ՄԱՐԳԱՐՅԱՆ	<i>Signature</i>	ԵՐԵՎԱՆԻ ՔԱՂԱՔԻ ԱԶԱՏՈՒԹՅԱՆ ՊՈՂՈՏԱ 26 ՀԱՍՑԵՈՒՄ ԳՏԵՎՈՂ ՄԱՍՆԱՇԵՆՔԻ ԿԵՐԱԿԱՌՈՒՑՈՒՄ		
			ՓՈՒԼ	ԹԵՐԹ	ԹԵՐԹԵՐ
			6Ը	7	21
			ՆԿՈՒՂԱՅԻՆ ՀԱՐԿԻ ՀԱՏԱԿԱԳԻԾ Մ1:100 "ԲԱԳԱՐԱՆԻ ԲԱՐԻՔ" ՓԲԸ		