


ԱՌԱՋԻՆ ՀԱՐԿԻ ՀԱՏԱԿԱԳԻԾ Մ : 1-100

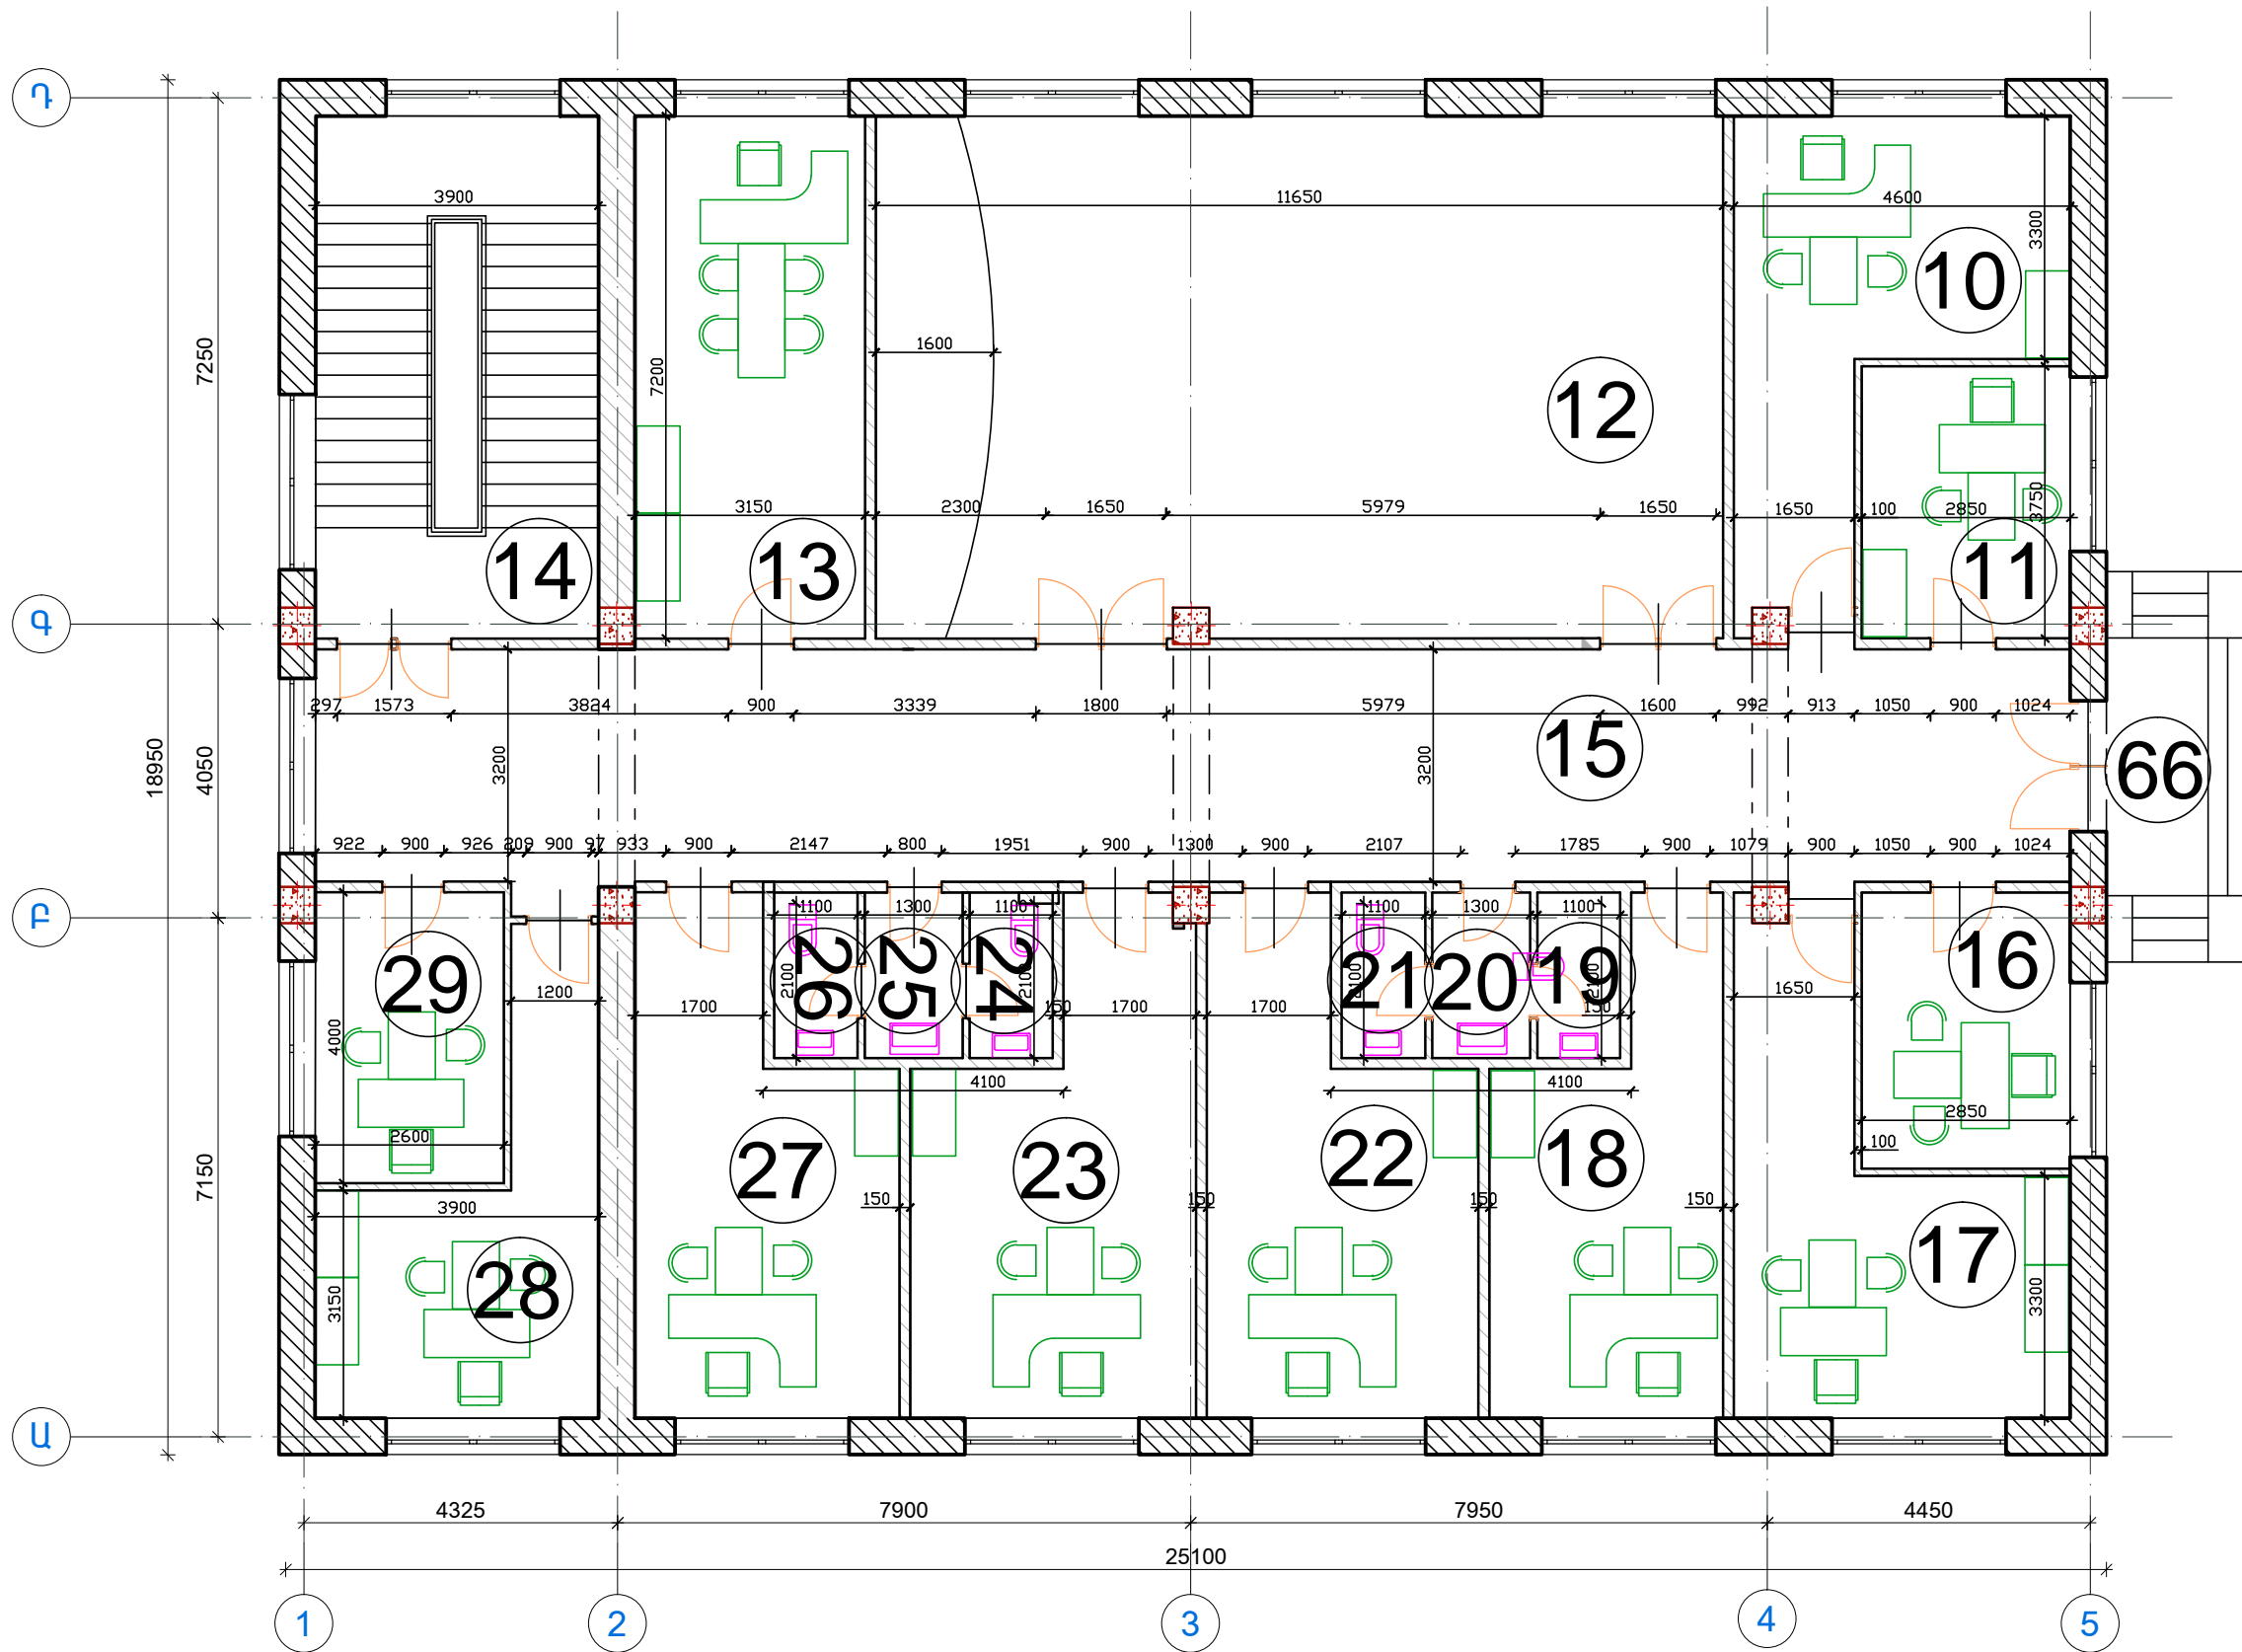

ՏՆՕՐԵՆ	Ս. ՄԱՐԳԱՐՅԱՆ	<i>Ս. Մարգարյան</i>	ԵՐԵՎԱՆԻ ՔԱՂԱՔԻ ԱԶԱՏՈՒԹՅԱՆ ԴՈՂՈՏԱ 26 ՀԱՍՑԵՈՒՄ ԳՏԵՎՈՂ ՄԱՍՆԱՇՆԵՆՔԻ ԿԵՐԱԿԱՌՈՒՑՈՒՄ		
			ՃԱՐՏԱՐԱՊԵՏԱՇԻՆԱՐԱՐԱԿԱՆ ՄԱՍ	ՓՈՒԼ ԵՇ	ԹԵՐԹ 8
			ԱՌԱՋԻՆ ՀԱՐԿԻ ՀԱՏԱԿԱԳԻԾ Մ : 1-100	ԹԵՐԹԵՐ 21	"ԲԱԳԱՐԱՆԻ ԲԱՐԻՔ" ՓԲԸ