


ՆԿՈՒՂԱՅԻՆ ՀԱՐԿԻ ՀԱՏԱԿԱԳԻԾ Մ : 1-100

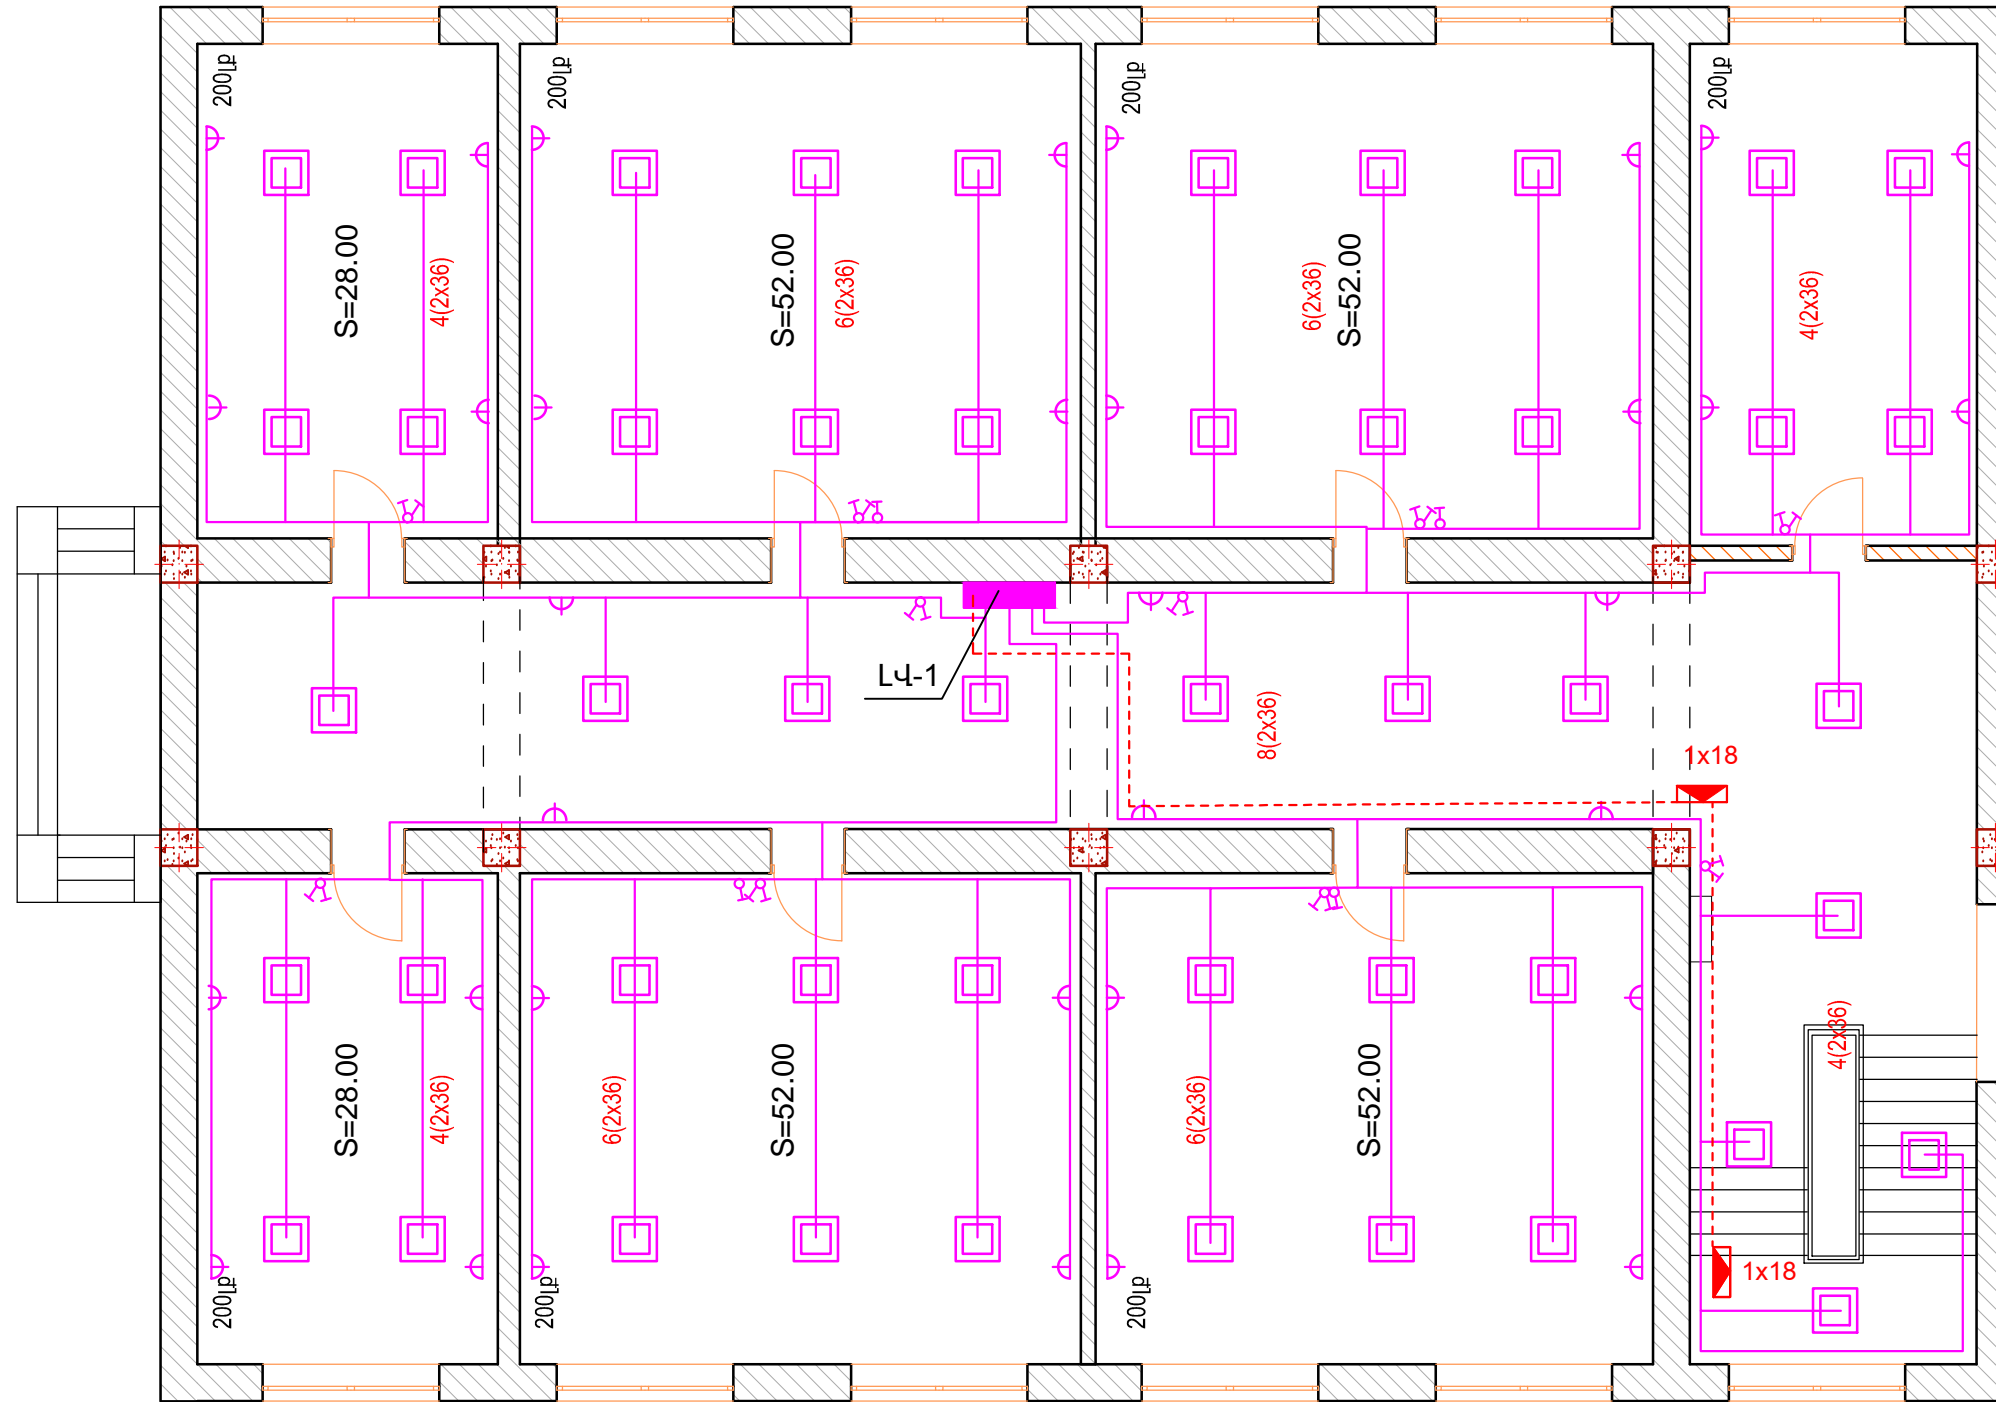

ՆԱԽԱԳԾԵՑ	Վ.ԱՂԱՆՅԱՆ		ԵՐԵՎԱՆ ԶԱՐԿԻ ԱԶԱՏՈՒԹՅԱՆ ԴՈՂՈՏԱ 26 ՀԱՍՑԵՈՒՄ		
ՏՆՕՐԵՆ	Ս. ՄԱՐԳԱՐՅԱՆ	<i>Signature</i>	ԳՏՆՎՈՂ ՄԱՍՆԱՇԵՆՔԻ ԿԵՐԱԿԱՌՈՒՑՈՒՄ		
			ԷԼԵԿՏՐՈՍԵՆՆԻԿԱԿԱՆ ՄԱՍ	ՓՈՒԼ	ԹԵՐԹ
				6Ը	10
			ԷԼԵԿՏՐԱԿԱՆ ԼՈՒՍԱԿՈՐՈՒԹՅՈՒՆ:		ԹԵՐԹԵՐ
			ՆԿՈՒՂԱՅԻՆ ՀԱՐԿԻ ՀԱՏԱԿԱԳԻԾ Մ1:100	"ԲԱԳԱՐԱՆԻ ԲԱՐԻՔ" ՓԲԸ	