


ԱՌԱՋԻՆ ՀԱՐԿԻ ՀԱՏԱԿԱԳԻԾ Մ : 1-100

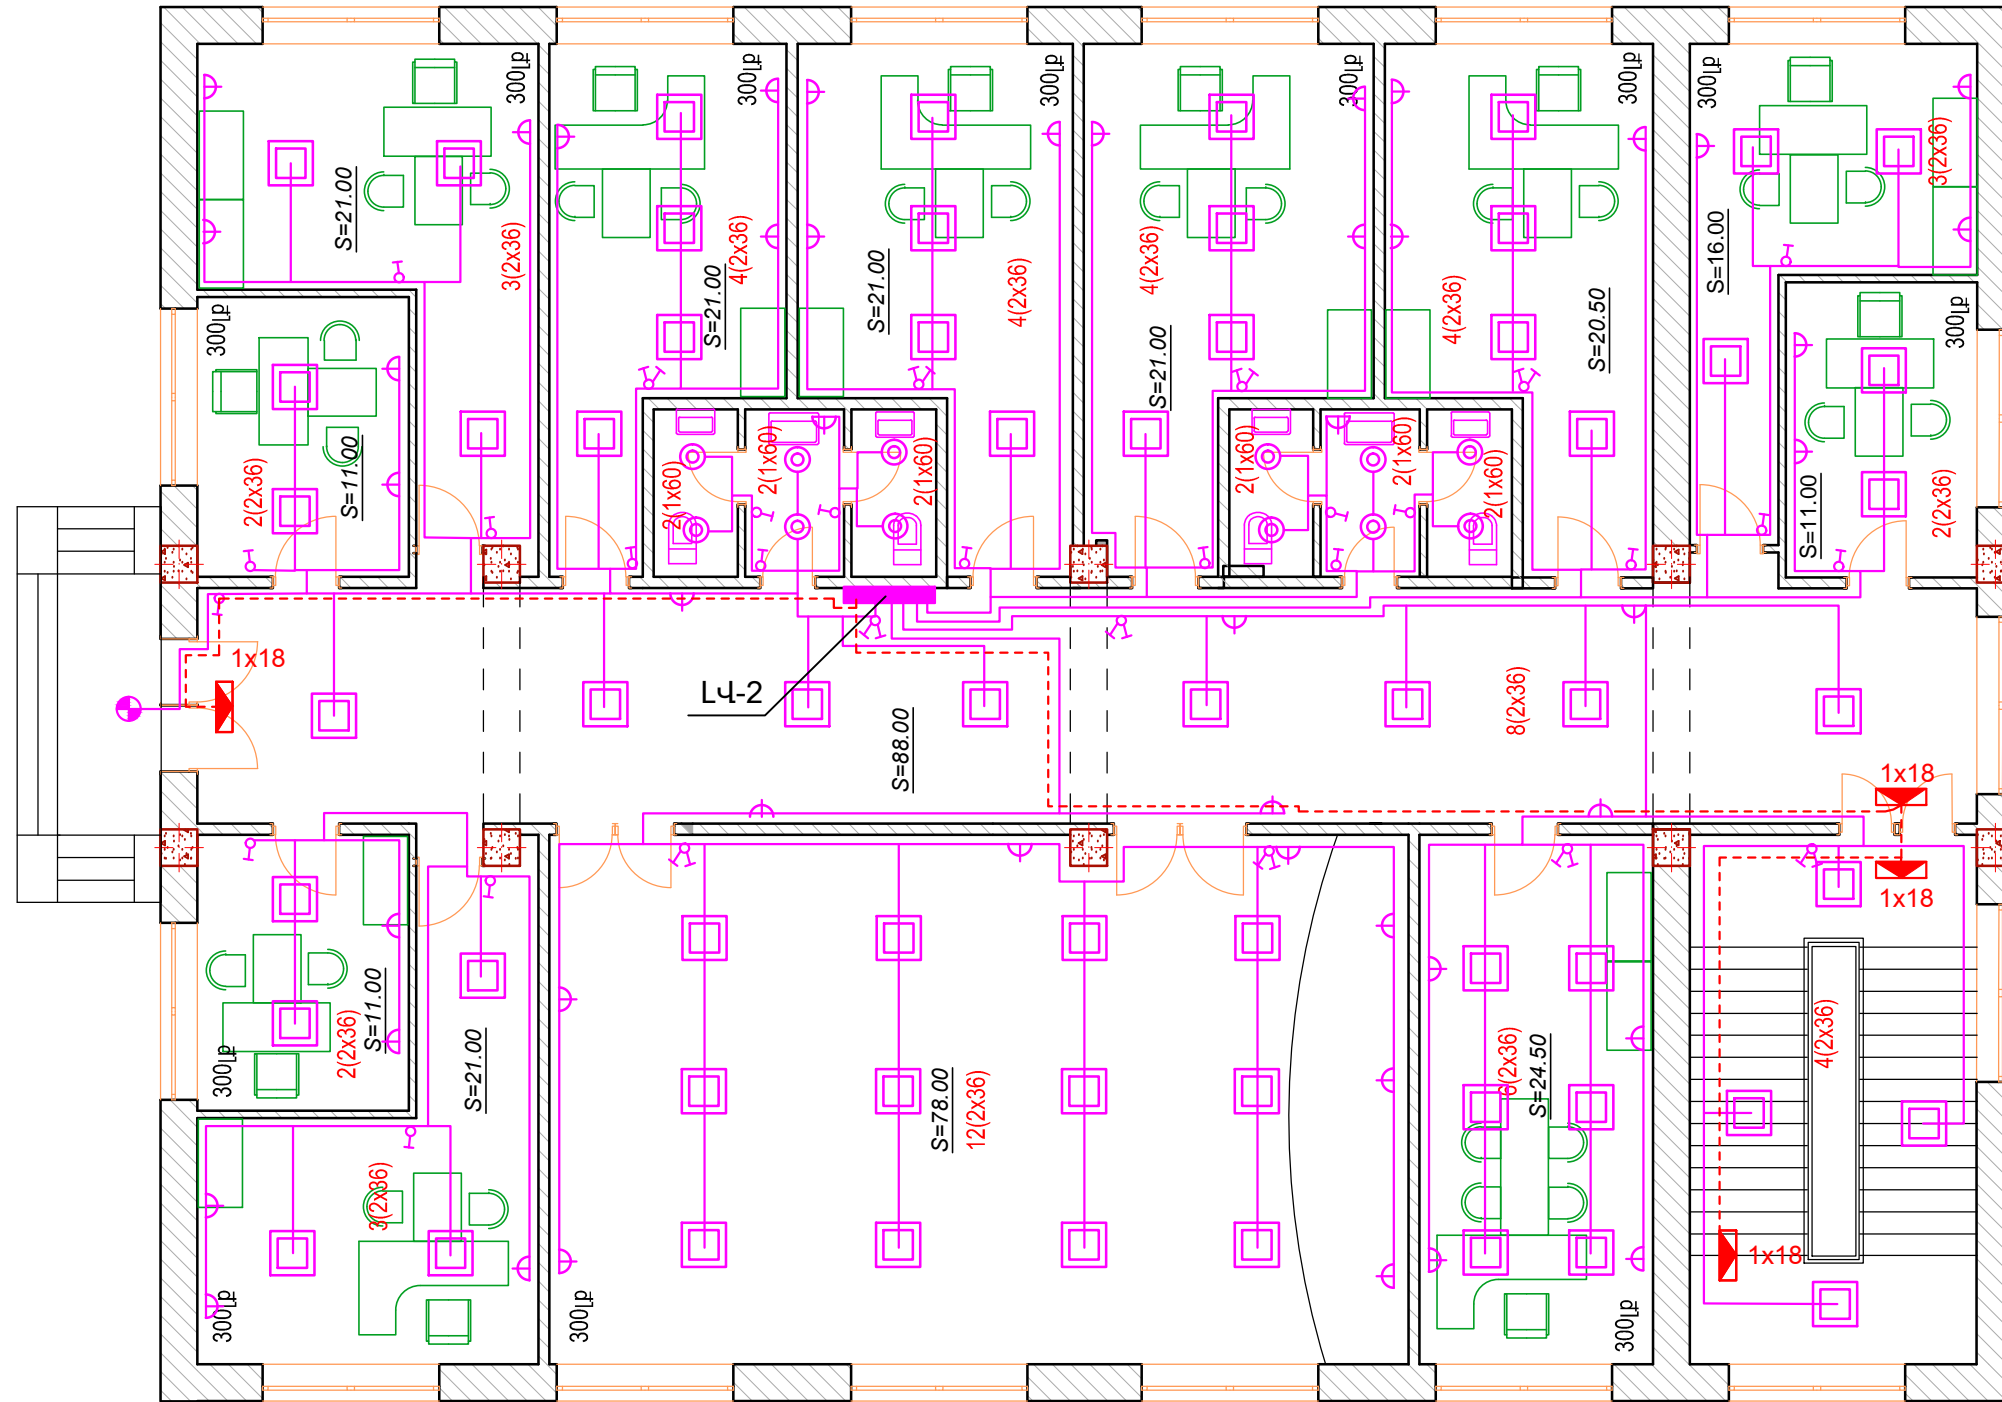

ՆԱԽԱԳԾԵՑ	Վ.ԱՂՂԱԼՅԱՆ		ԵՐԵՎԱՆ ԶԱՂԱՔԻ ԱԶԱՏՈՒԹՅԱՆ ՊՈՂՈՏԱ 26 ՀԱՍՑԵՈՒՄ		
ՏՆՕՐԵՆ	Ս. ՄԱՐԳԱՐՅԱՆ	<i>Signature</i>	ԳՏԿՈՂ ՄԱՍՆԱՇԵՆՔԻ ԿԵՐԱԿԱՌՈՒՑՈՒՄ		
			ԷԼԵԿՏՐՈՍԵՆՆԻԿԱԿԱՆ ՄԱՍ	ՓՈՒԼ	ԹԵՐԹ
				6Ը	11
			ԷԼԵԿՏՐԱԿԱՆ ԼՈՒՍԱԿՈՐՈՒԹՅՈՒՆ:	"ԲԱԳԱՐԱՆԻ ԲԱՐԻՔ" ՓԲԸ	
			ԱՌԱՋԻՆ ՀԱՐԿԻ ՀԱՏԱԿԱԳԻԾ Մ1:100		16