


ԱՌԱՋԻՆ ՀԱՐԿԻ ՀԱՏԱԿԱԳԻԾ Մ : 1-100

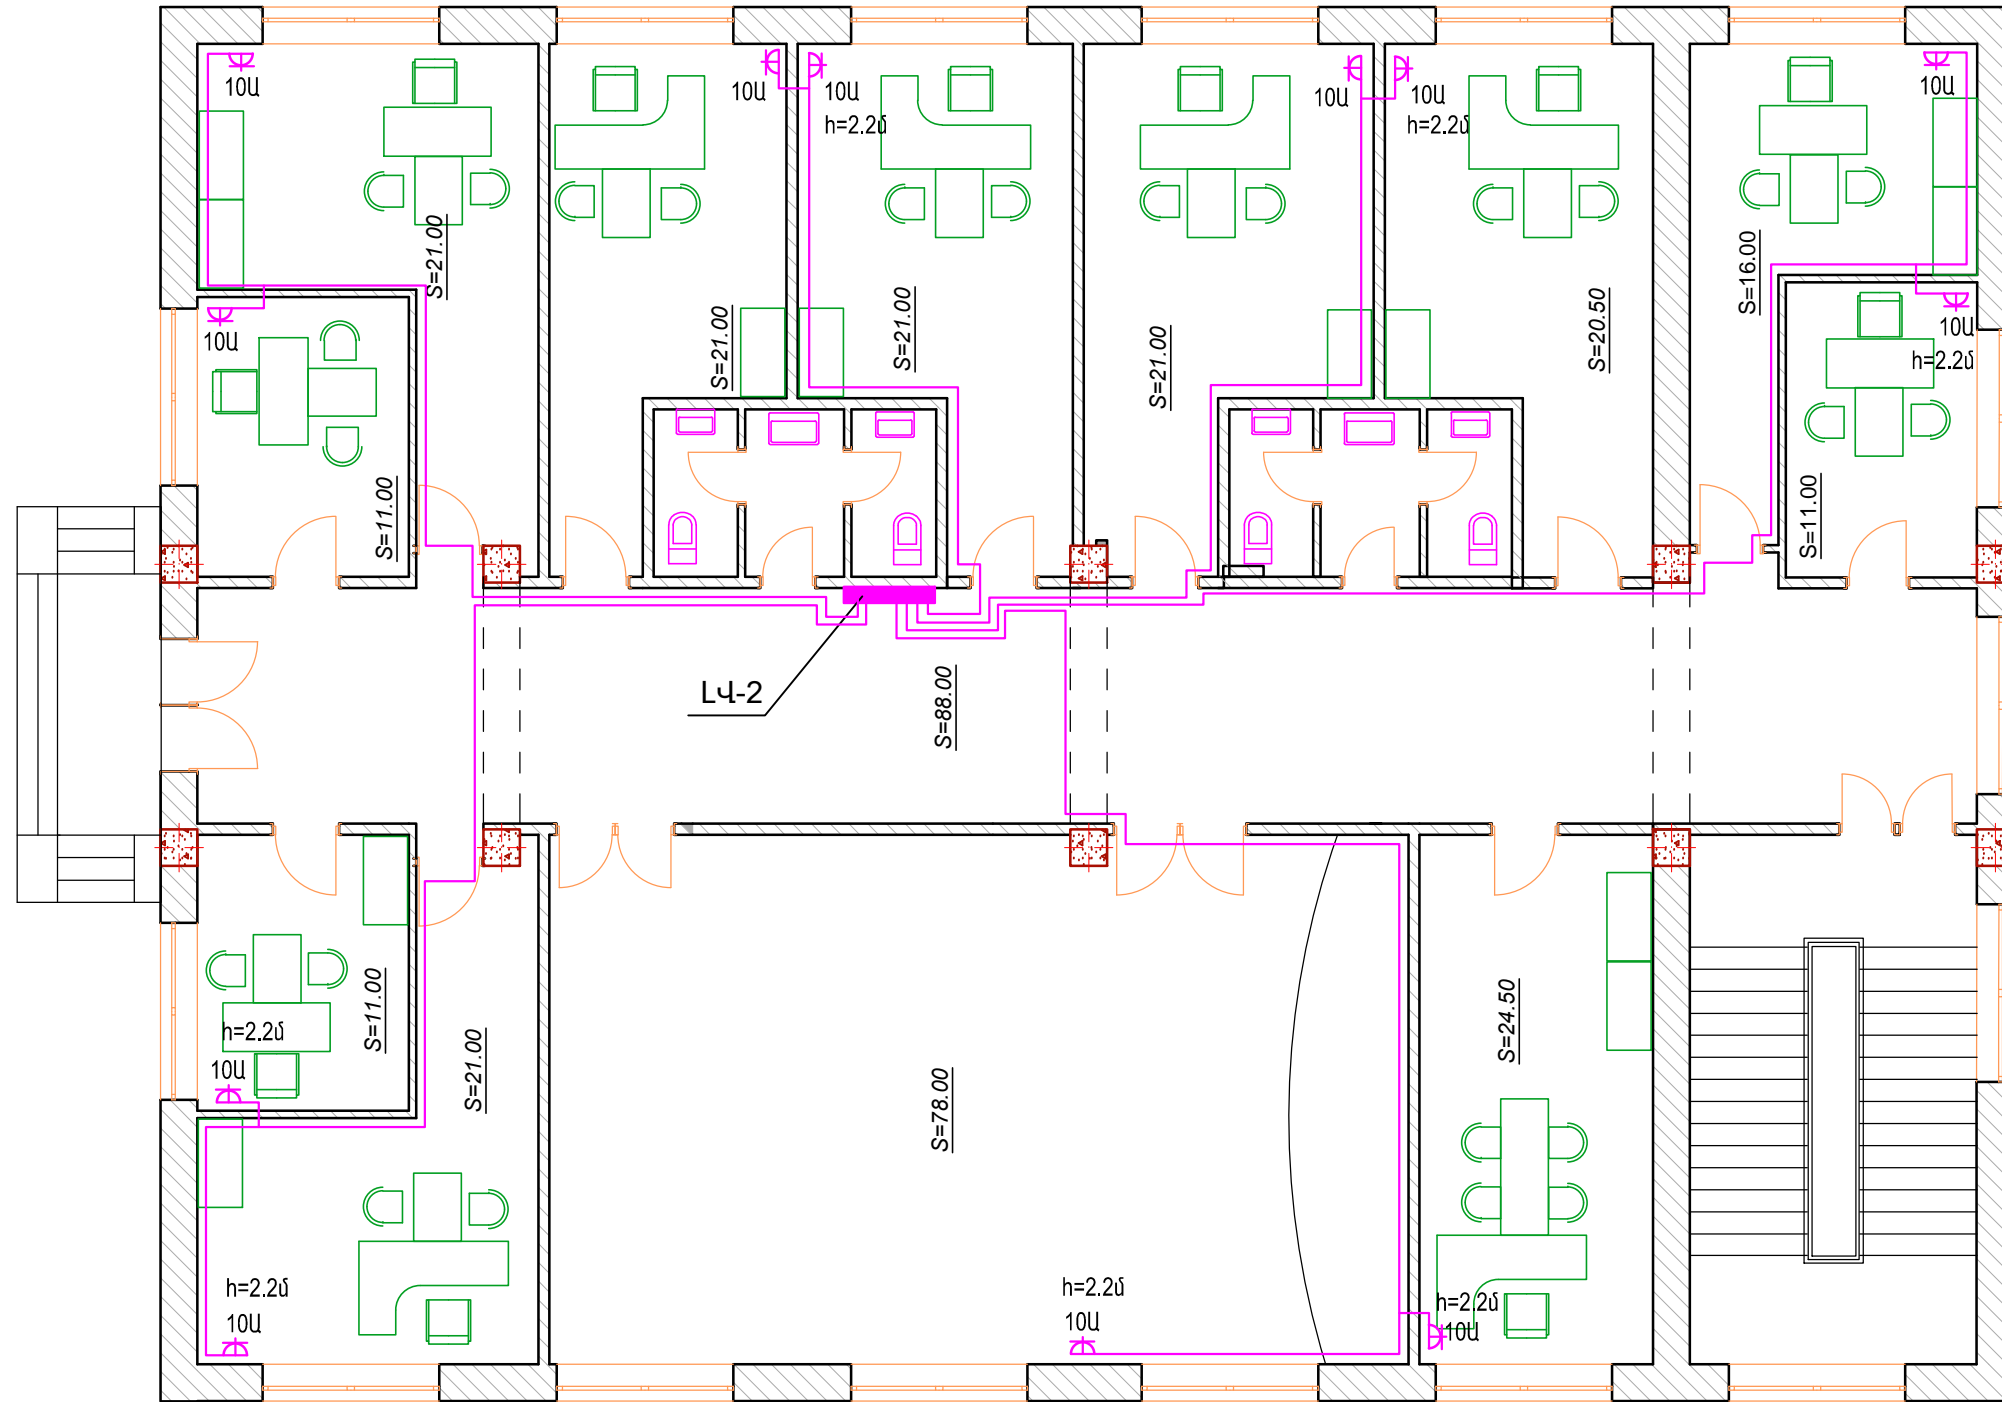

ՆԱԽԱԳԾԵՑ	Վ.ԱՂԱՆՅԱՆ		ԵՐԵՎԱՆԻ ՔԱՂԱՔԻ ԱԶԱՏՈՒԹՅԱՆ ՊՈՂՈՏԱ 26 ՀԱՍՑԵՈՒՄ		
ՏՆՕՐԵՆ	Ս. ՄԱՐԳԱՐՅԱՆ	<i>Signature</i>	ԳՏՆՎՈՂ ՄԱՍՆԱՇՇԵՆՔԻ ԿԵՐԱԿԱՌՈՒՑՈՒՄ		
			ԷԼԵԿՏՐՈՍՏԵԽՆԻԿԱԿԱՆ ՄԱՍ	ՓՈՒԼ	ԹԵՐԹ
				ԵՇ	14
			ՍԱՌՆԱՄԱՏԱԿԱՐԱՐՄԱՆ ՑԱՆՑ:	ԹԵՐԹԵՐ	
			ԱՌԱՋԻՆ ՀԱՐԿԻ ՀԱՏԱԿԱԳԻԾ Մ1:100	16	
				"ԲԱԳԱՐԱՆԻ ԲԱՐԻՔ" ՓԲԸ	