


ԵՐԿՐՈՐԴ ՀԱՐԿԻ ՀԱՏԱԿԱԳԻԾ Մ : 1-100

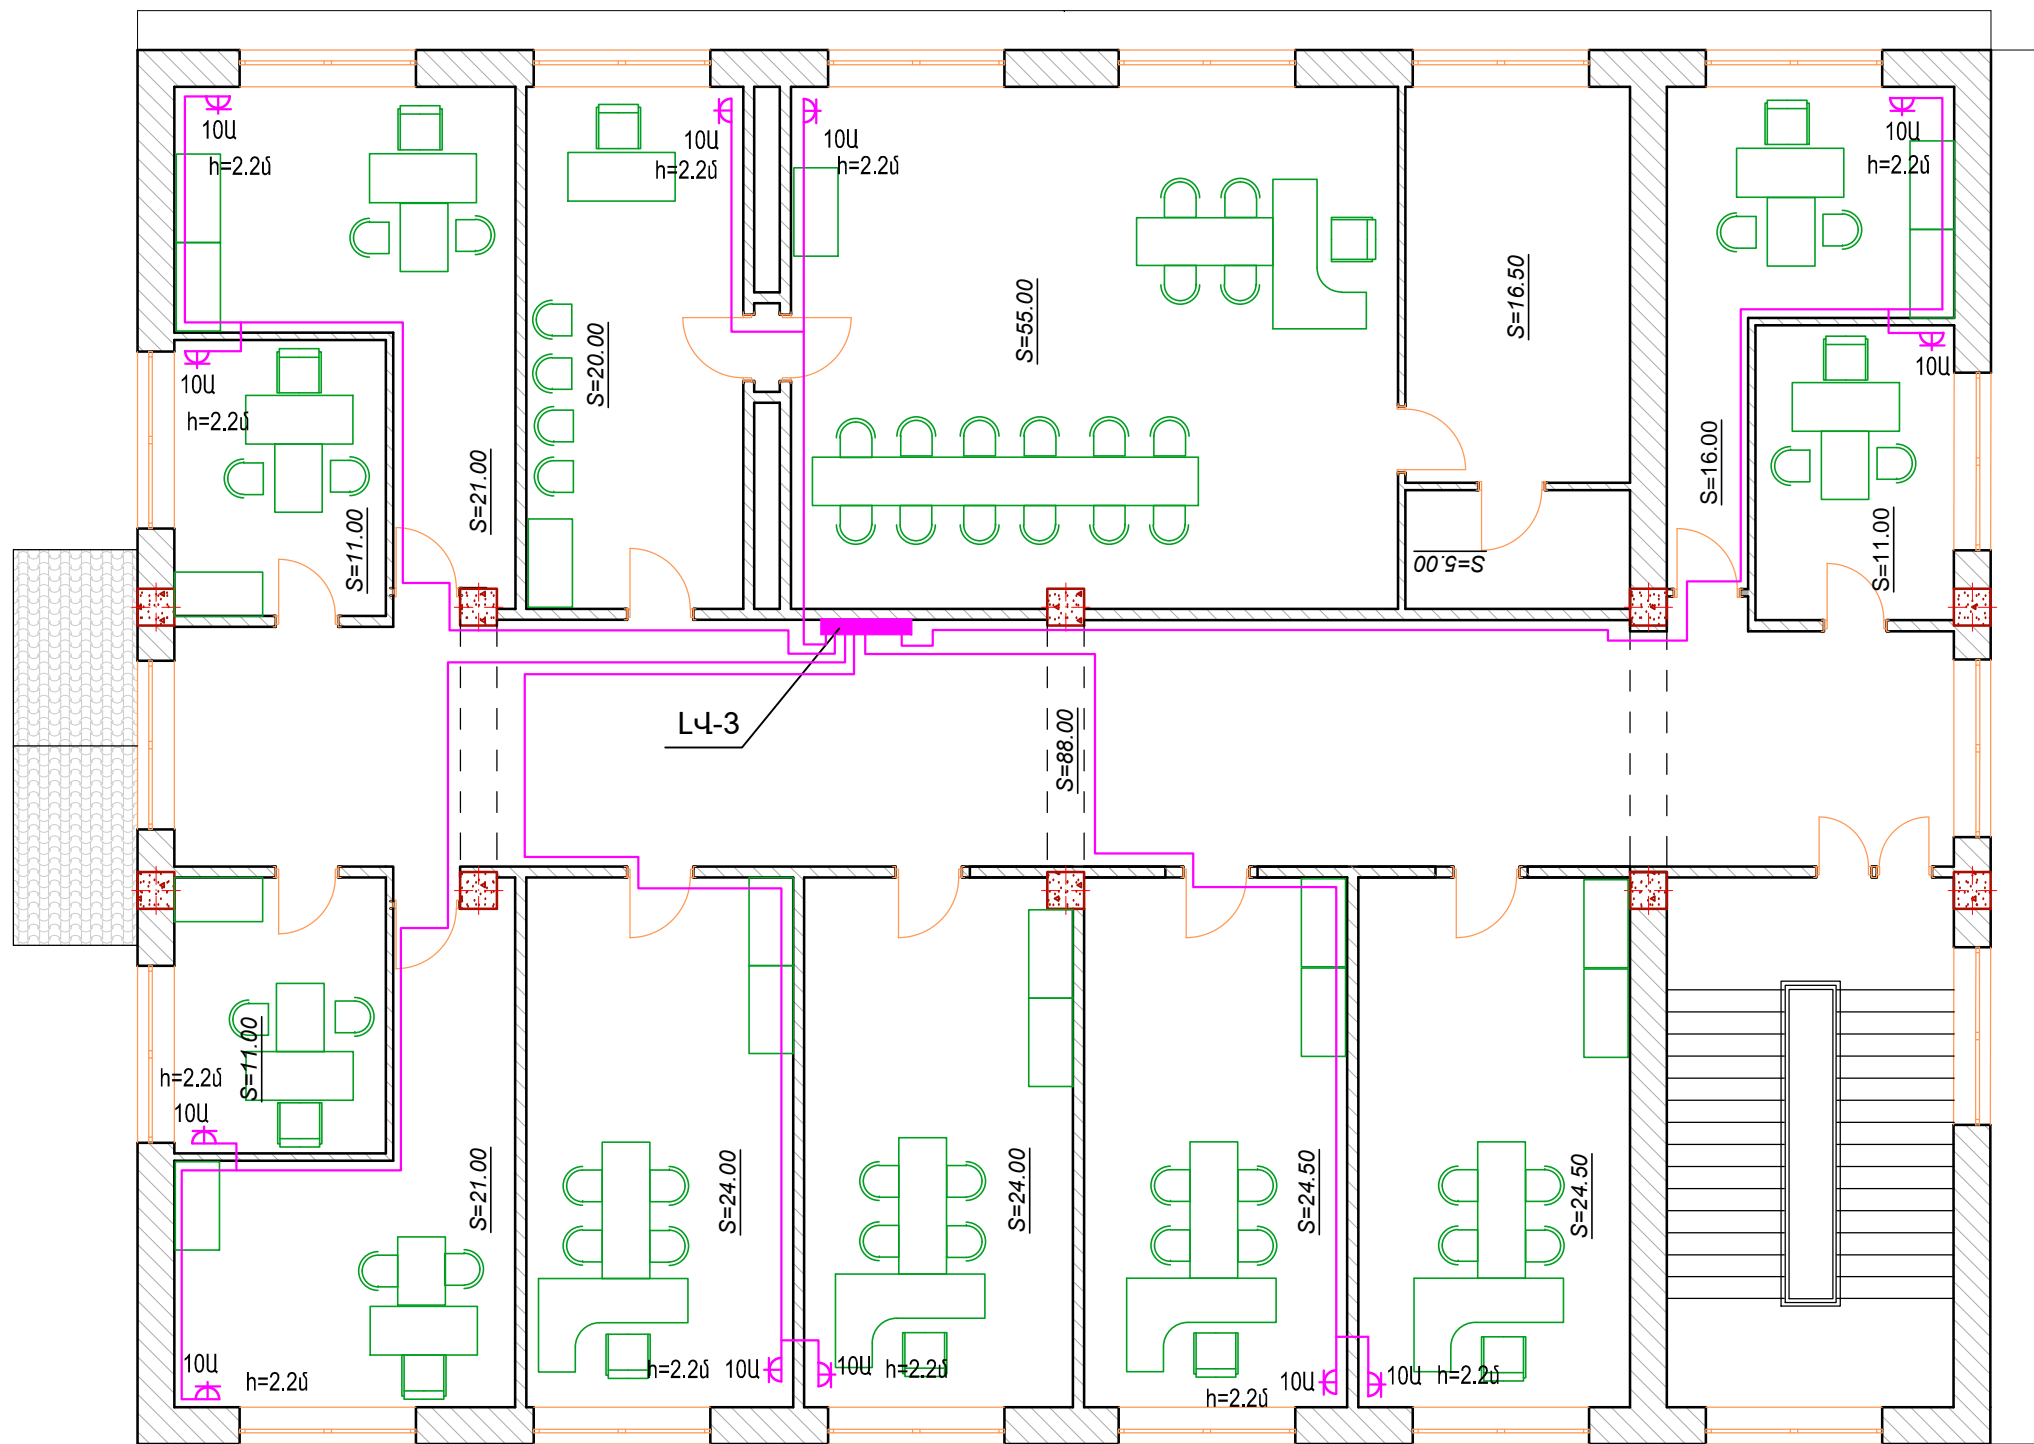

ՆԱԽԱԳԾԵՑ	Վ.ԱՂԱՆՅԱՆ		ԵՐԵՎԱՆԻ ՔԱՂԱՔԻ ԱԶԱՏՈՒԹՅԱՆ ԴՈՂՈՏԱ 26 ՀԱՍՑԵՈՒՄ		
ՏՆՕՐԵՆ	Ս. ՄԱՐԳԱՐՅԱՆ	<i>Signature</i>	ԳՏՆՎՈՂ ՄԱՍՆԱՇԵՆՔԻ ԿԵՐԱԿԱՌՈՒՑՈՒՄ		
			ԷԼԵԿՏՐՈՍԵՆՆԻԿԱԿԱՆ ՄԱՍ	ՓՈՒԼ	ԹԵՐԹ
				6Ը	15
			ՍԱՌՆԱՄԱՏԱԿԱՐԱՐՄԱՆ ՑԱՆՑ:		ԹԵՐԹԵՐ
			ԵՐԿՐՈՐԴ ՀԱՐԿԻ ՀԱՏԱԿԱԳԻԾ Մ1:100	"ԲԱԳԱՐԱՆԻ ԲԱՐԻՔ" ՓԲԸ	