


ԵՐՐՈՐԴ ՀԱՐԿԻ ՀԱՏԱԿԱԳԻԾ Մ : 1-100

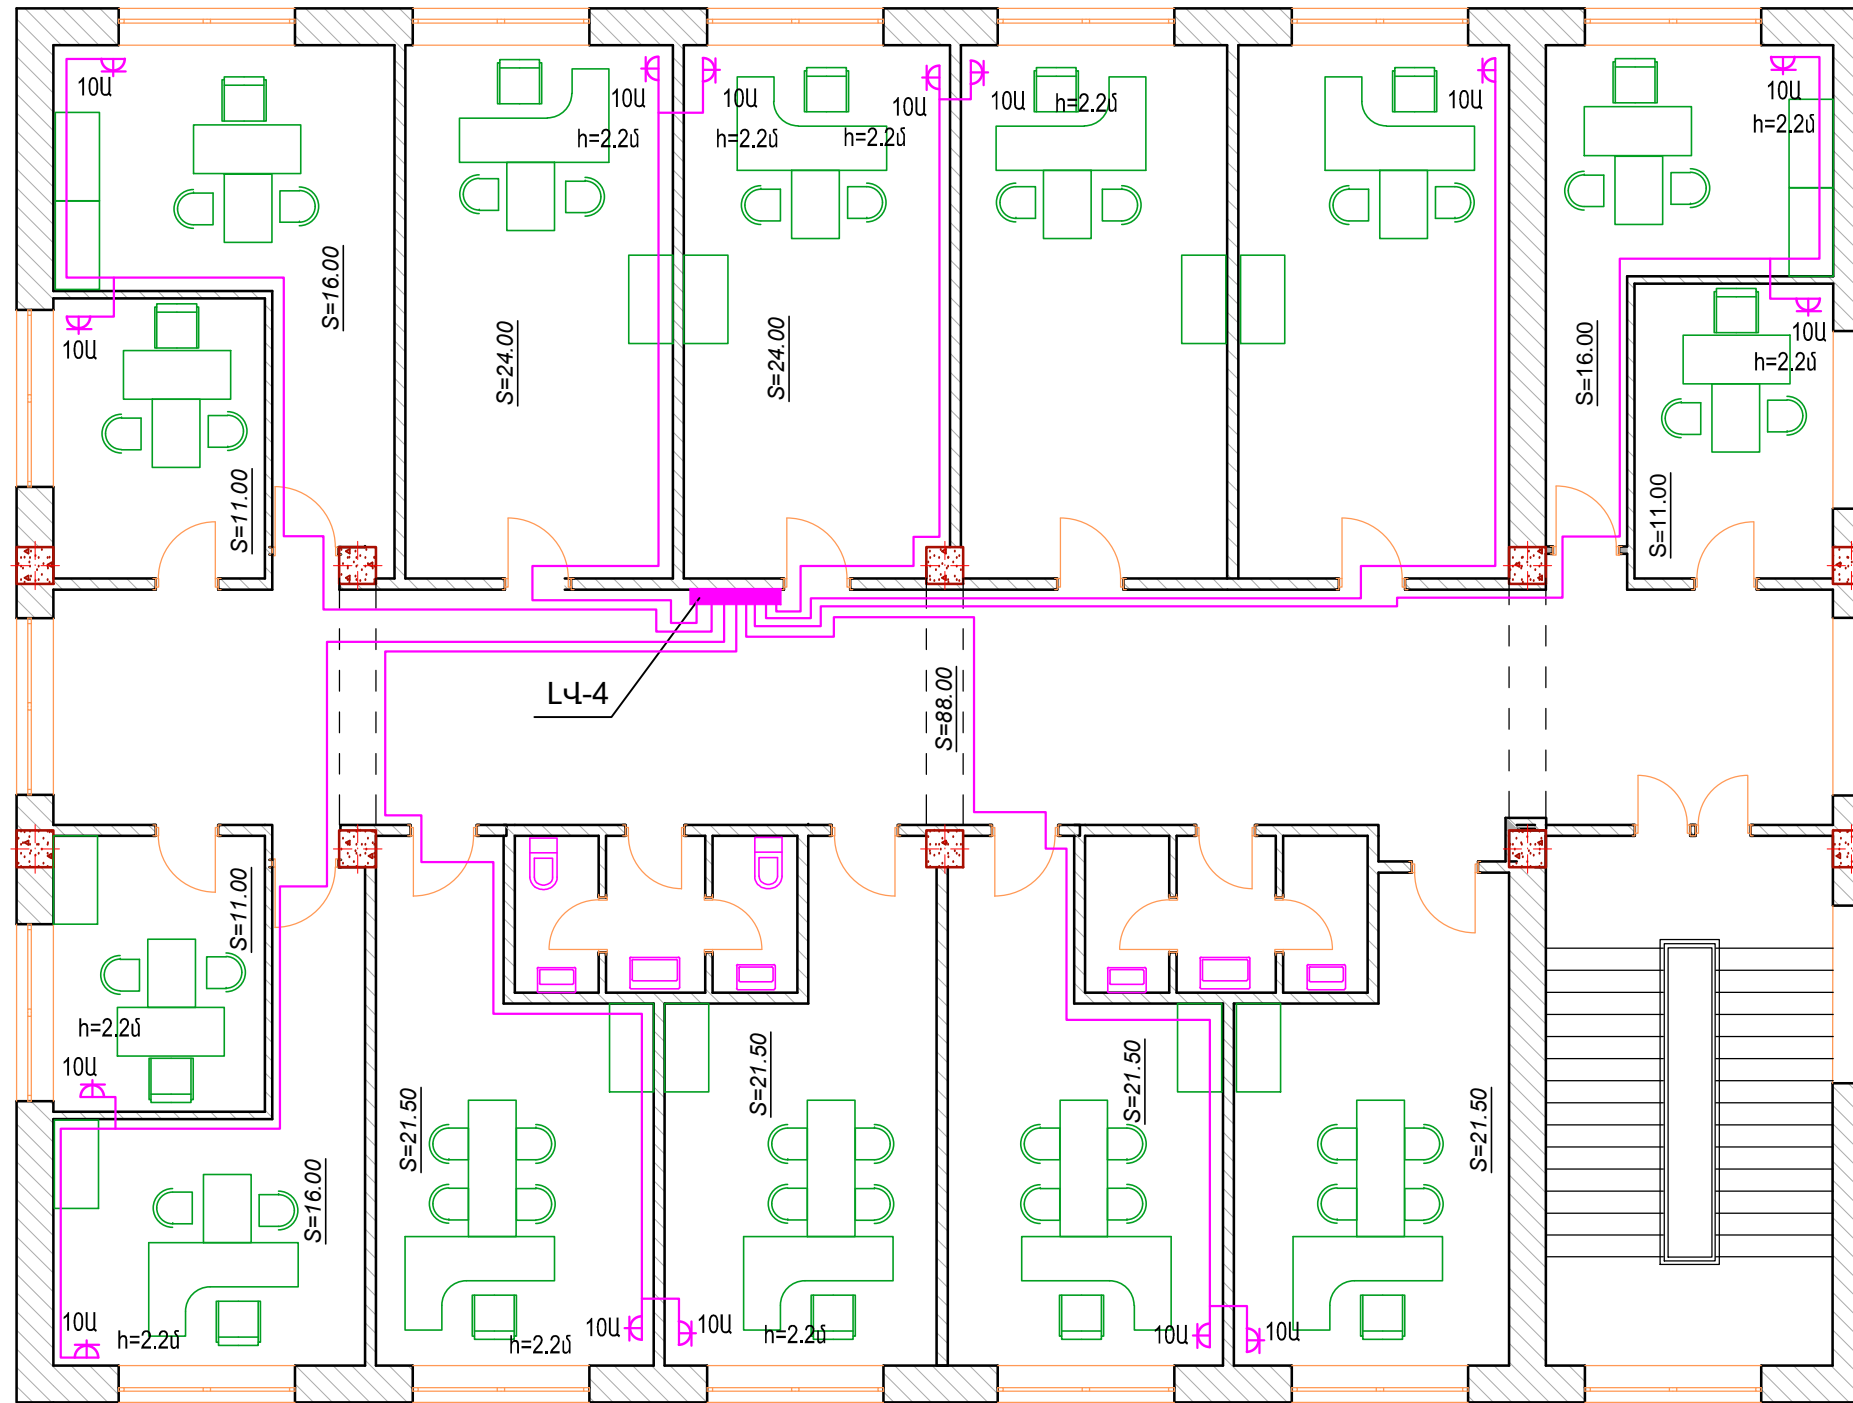

ՆԱԽԱԳԾԵՑ	Վ.ԱՂԱՆՅԱՆ		ԵՐԵՎԱՆ ԶԱՂԱՔԻ ԱԶԱՏՈՒԹՅԱՆ ԴՈՂՈՏԱ 26 ՀԱՍՑԵՈՒՄ		
ՏՆՕՐԵՆ	Ս. ՄԱՐԳԱՐՅԱՆ	<i>Signature</i>	ԳՏՆՎՈՂ ՄԱՍՆԱՇԵՆՔԻ ԿԵՐԱԿԱՌՈՒՑՈՒՄ		
			ԷԼԵԿՏՐՈՍՏԵԽՆԻԿԱԿԱՆ ՄԱՍ	ՓՈՒԼ	ԹԵՐԹ
				ԵՇ	16
			ՍԱՌՆԱՄԱՏԱԿԱՐԱՐՄԱՆ ՑԱՆՑ:	"ԲԱԳԱՐԱՆԻ ԲԱՐԻՔ" ՓԲԸ	
			ԵՐՐՈՐԴ ՀԱՐԿԻ ՀԱՏԱԿԱԳԻԾ Մ1:100		