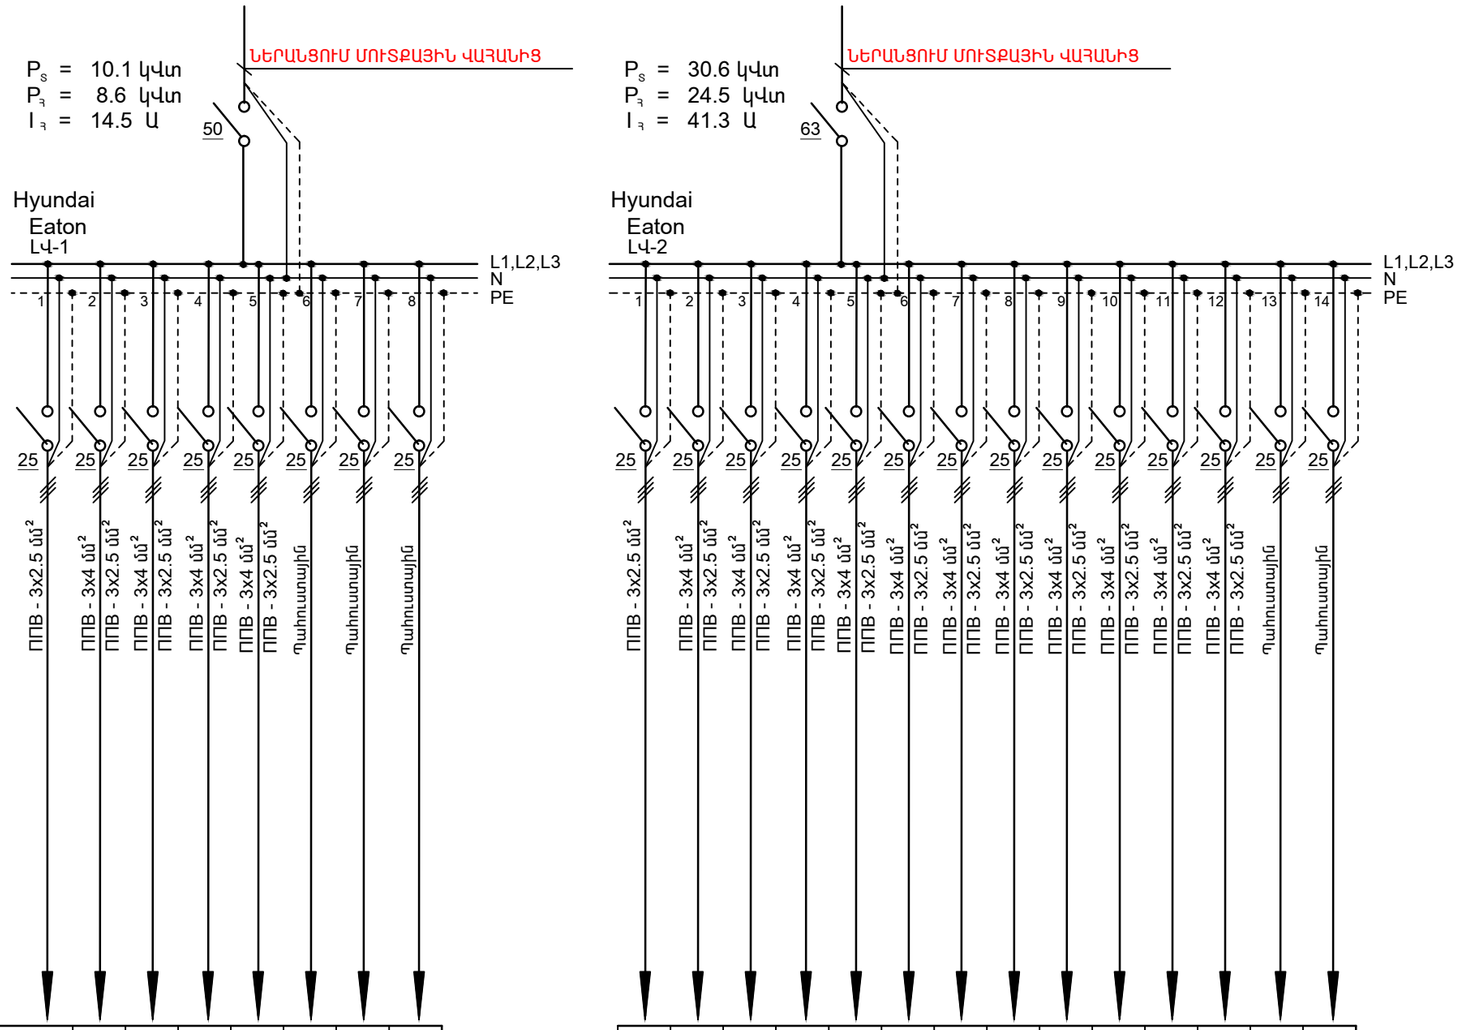

ՍՆՈՂ ՑԱՆՑԻ ՏՎՅԱԼՆԵՐ									
ՀԱՂՈՐԴԱԹԻԹԻՆ ԲԱՇԽԻՉ ՎԱՀԱՆ	ՄՈՒՏՔԻ ԱՊԱՐԱՏԻ ՏԵՍԱԿԸ Iն Ա , ԽԶԻՉ Ա								
	ՆՇԱՆԱԿՈՒՄԸ,ՏԵՍԱԿԸ, ԼԱՐՈՒՄԸ Pտեղ. կՎտ, Iհաշվ. Ա								
ԵԼՔԻ ԱՊԱՐԱՏ	ՏԵՍԱԿԸ Iնոմ. Ա, ԽԶԻՉ ԿԱՄ ՀԱԼՈՒՆ ՆԵՐԴԻՐ,Ա								
ՀԱՂՈՐԴԱԳԾԻ ՄԱԿԻՐԸ ԵՒ ՏԵՍԱԿԸ	ՑԱՆՑԻ ՀԱՏՎԱԾԻ ՆՇԱՆԱԿՈՒՄԸ ,ԵՐԿԱՐՈՒԹՅՈՒՆԸ,Մ. ԽՈՂՈՎԱԿԻ ՆՇԱՆԱԿՈՒՄԸ ՀԱՏԱԿԱԳԾԻ ՎՐԱ ԸՍՏ ՍՏԱՆԴԱՐՏԻ , Մ								
ԳՈՐԾԱՐԿՈՒ ԱՊԱՐԱՏ	ՆՇԱՆԱԿՈՒՄԸ ՏԵՍԱԿԸ Iգործ. Ա, ԽԶԻՉ ՋԵՐՄԱՅԻՆ ՌԵԼԵՅԻ ԴՐՎԱԾՔ, Ա								
ՀԱՂՈՐԴԱԳԾԻ ՄԱԿԻՐԸ ԵՒ ՏԵՍԱԿԸ	ՑԱՆՑԻ ՀԱՏՎԱԾԻ ՆՇԱՆԱԿՈՒՄԸ ,ԵՐԿԱՐՈՒԹՅՈՒՆԸ,Մ. ԽՈՂՈՎԱԿԻ ՆՇԱՆԱԿՈՒՄԸ ՀԱՏԱԿԱԳԾԻ ՎՐԱ ԸՍՏ ՍՏԱՆԴԱՐՏԻ , Մ								
ԷԼԵԿՏՐԱՍՊԱՌԻՉ	ՊԱՅՄԱՆԱԿԱՆ ՊԱՏԿԵՐՈՒՄԸ	էկսկլյուզիվ լոտավորության ցանց	Լոտավորության ցանց	Լոտավորության ցանց	Լոտավորության ցանց	Լոտավորության ցանց	Պահուստային	Պահուստային	Պահուստային
	ՀԱՄԱՐ ԸՍՏ ՀԱՏԱԿԱԳԾԻ	-	-	-	-	-	-	-	-
	ՏԵՍԱԿԸ	-	-	-	-	-	-	-	-
	Pհաշվ. կՎտ	0.1	2.5	2.5	2.5	2.5	-	-	-
	ՀՈՍԱՆՔ Ա: Iհաշվ. Ա	0.5	11.4	11.4	11.4	11.4	-	-	-
	ՀՈՍԱՆՔ Ա: Iգործ. Ա	-	-	-	-	-	-	-	-
	ԱՆՎԱՆՈՒՄ	էկսկլյուզիվ լոտավորության ցանց	Լոտավորության ցանց	Լոտավորության ցանց	Լոտավորության ցանց	Լոտավորության ցանց	Պահուստային	Պահուստային	Պահուստային

ՊՊԲ - 3x2.5 մմ²	ՊՊԲ - 3x4 մմ²	ՊՊԲ - 3x2.5 մմ²	ՊՊԲ - 3x4 մմ²	ՊՊԲ - 3x2.5 մմ²	ՊՊԲ - 3x4 մմ²	ՊՊԲ - 3x2.5 մմ²	ՊՊԲ - 3x4 մմ²	ՊՊԲ - 3x2.5 մմ²	ՊՊԲ - 3x4 մմ²	ՊՊԲ - 3x2.5 մմ²	ՊՊԲ - 3x4 մմ²	ՊՊԲ - 3x2.5 մմ²	ՊՊԲ - 3x4 մմ²	Պահուստային	Պահուստային
-	-	-	-	-	-	-	-	-	-	-	-	-	-	-	-
-	-	-	-	-	-	-	-	-	-	-	-	-	-	-	-
0.1	2.5	2.5	2.5	2.5	2.5	3.0	3.0	3.0	3.0	3.0	3.0	-	-
0.5	11.4	11.4	11.4	11.4	11.4	13.6	13.6	13.6	13.6	13.6	13.6	-	-
-	-	-	-	-	-	-	-	-	-	-	-	-	-
էկսկլյուզիվ լոտավորության ցանց	Լոտավորության ցանց	Լոտավորության ցանց	Լոտավորության ցանց	Լոտավորության ցանց	Լոտավորության ցանց	Սառեցնող տեխնիկայի ցանց ռոզետ	Սառեցնող տեխնիկայի ցանց ռոզետ	Սառեցնող տեխնիկայի ցանց ռոզետ	Սառեցնող տեխնիկայի ցանց ռոզետ	Սառեցնող տեխնիկայի ցանց ռոզետ	Սառեցնող տեխնիկայի ցանց ռոզետ	Պահուստային	Պահուստային

ՆԱԽԱԳԾԵՑ	Վ.ԱՂԴԱԼՅԱՆ			ԵՐԵՎԱՆ ՔԱՂԱՔԻ ԱԶԱՏՈՒԹՅԱՆ ՊՈՂՈՏԱ 26 ՀԱՍՑԵՈՒՄ ԳՏՆՎՈՂ ՄԱՍՆԱՇԵՆՔԻ ՎԵՐԱԿԱՌՈՒՑՈՒՄ			
ՏՆՕՐԵՆ	Ս. ՄԱՐԳԱՐՅԱՆ			ԷԼԵԿՏՐԱՏԵԽՆԻԿԱԿԱՆ ՄԱՍ	ՓՈՒԼ	ԹԵՐԹ	ԹԵՐԹԵՐ
				ԼԿ-1,ԼԿ-2 ԼՈՒՍԱՎՈՐՈՒԹՅԱՆ ՎԱՀԱՆԱԿՆԵՐԻ ՀԱՇՎԱՐԿԱՅԻՆ ՄՈՆՏԱԺԱՅԻՆ ՍԽԵՄԱՆԵՐ	ՃՇ	4	16
					"ԲԱԳԱՐԱՆԻ ԲԱՐԻՔ" ՓԲԸ		