


ՆԿՈՒՂԱՅԻՆ ՀԱՐԿԻ ՀԱՏԱԿԱԳԻԾ Մ : 1-100

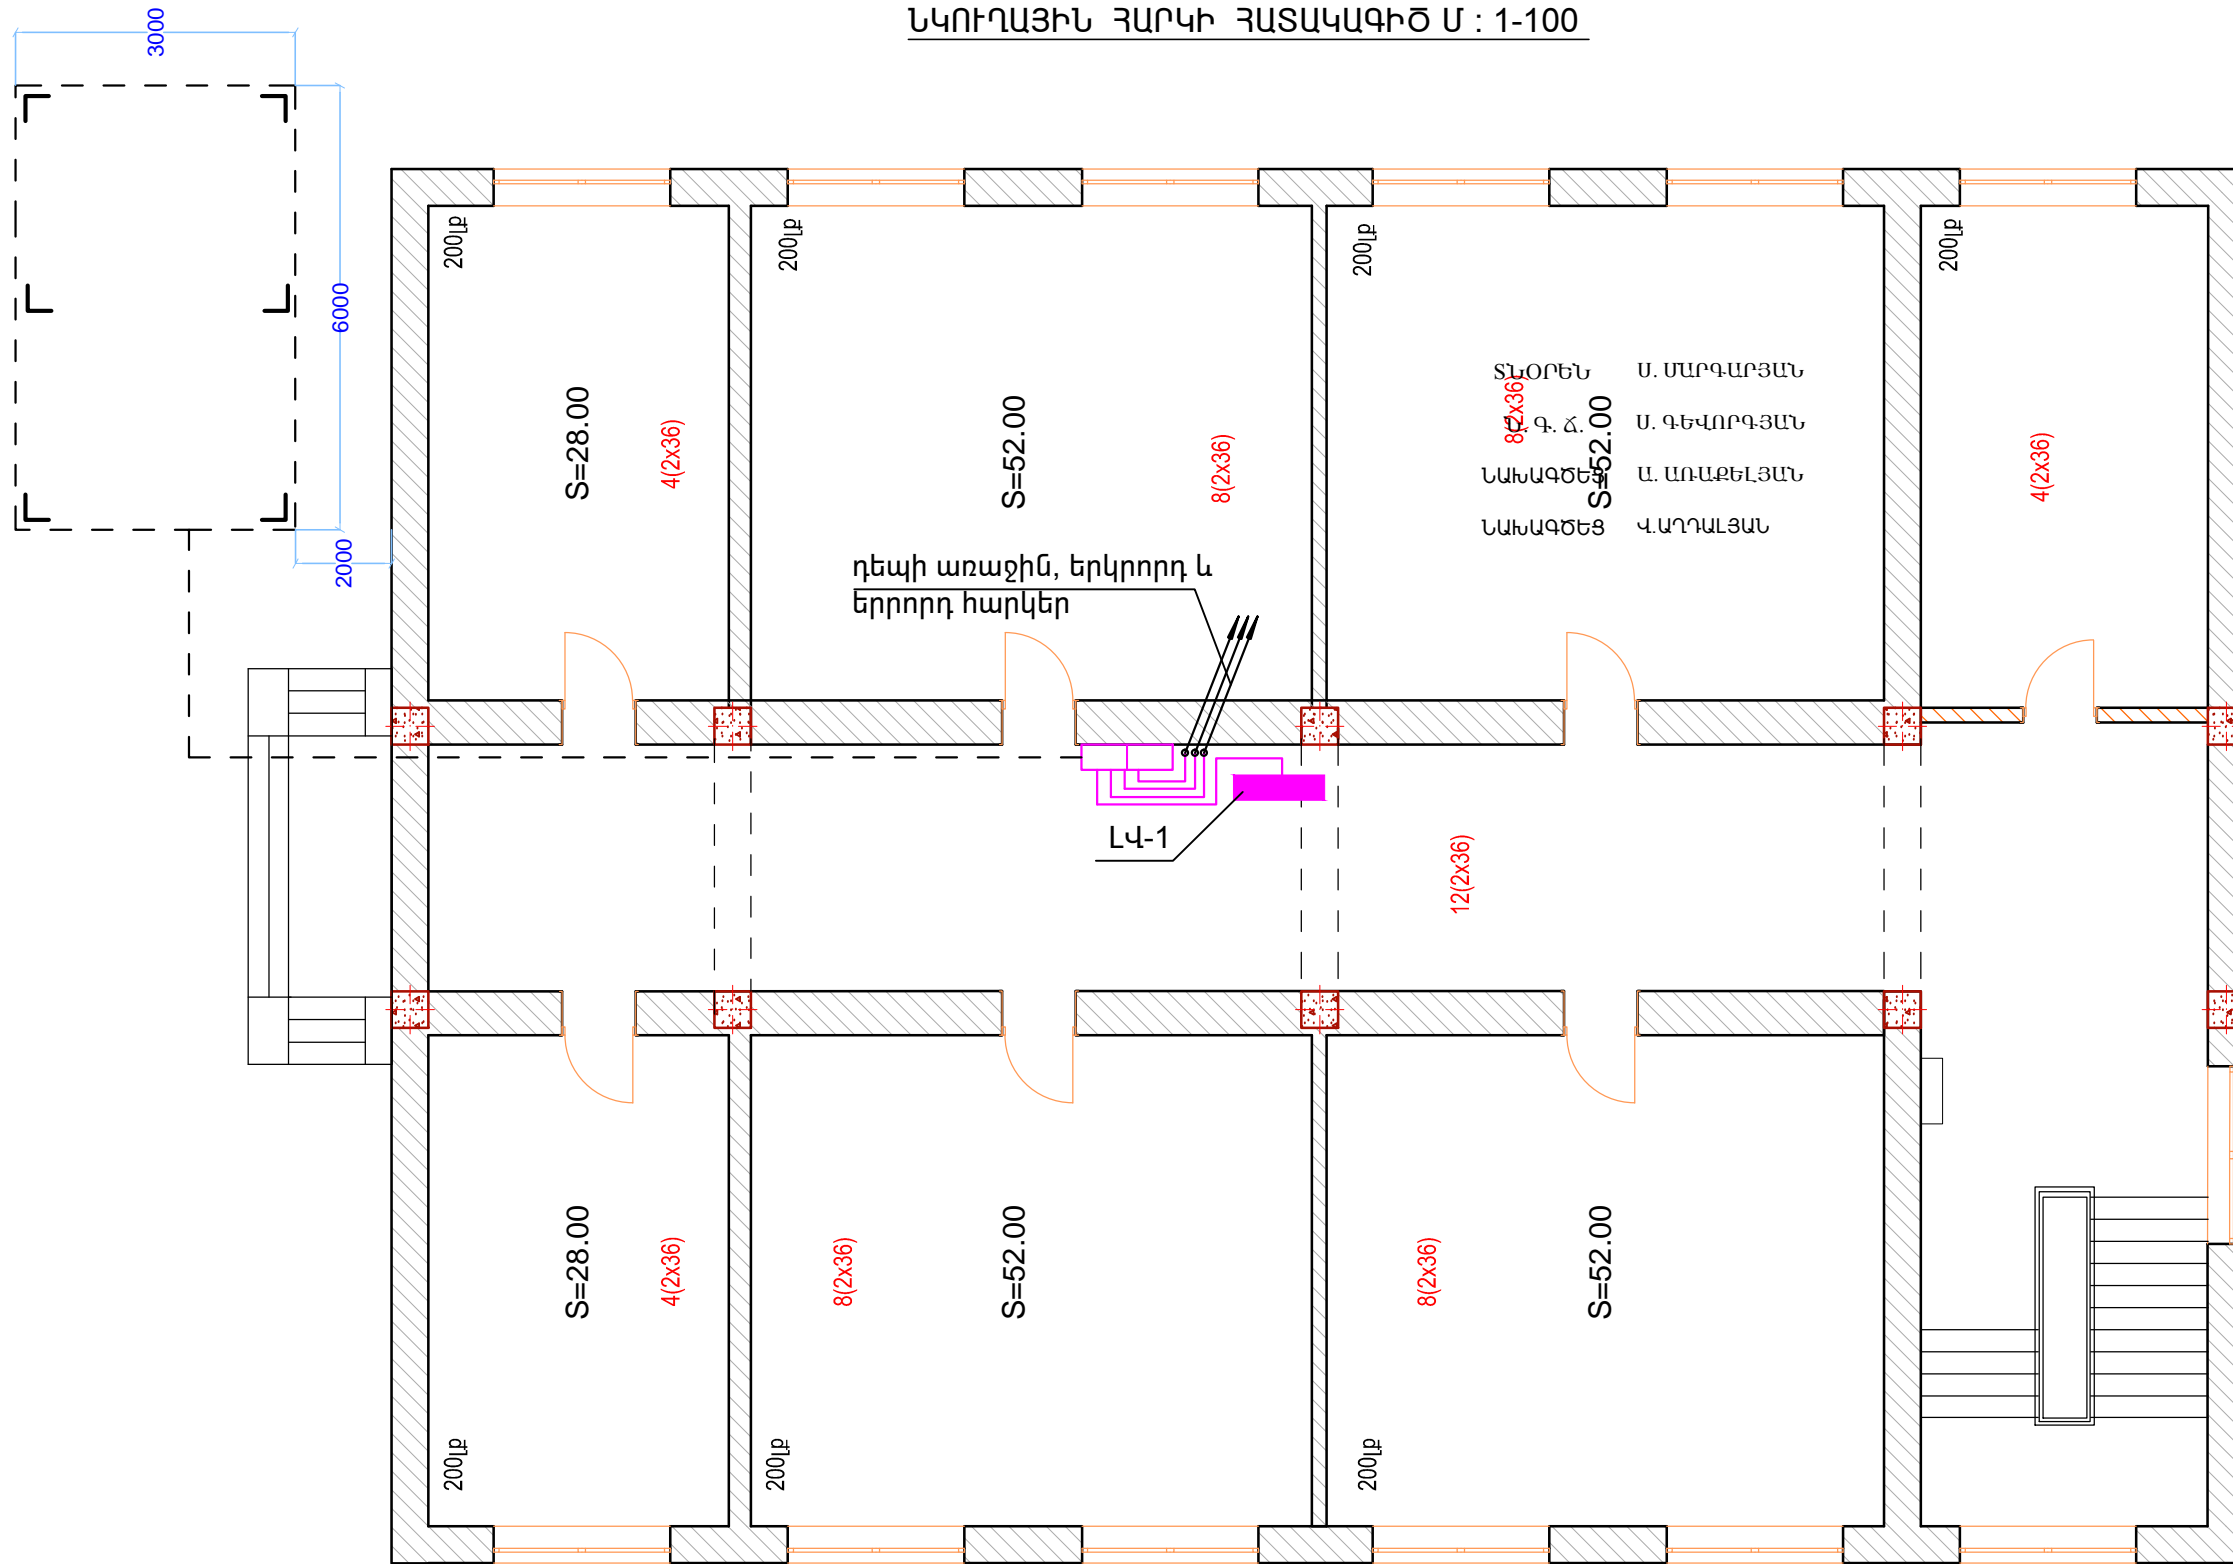

ՆԱԽԱԳԾԵՑ	Վ. ԱՂԱԼՅԱՆ		ԵՐԵՎԱՆ ՔԱՂԱՔԻ ԱԶԱՏՈՒԹՅԱՆ ՊՈՂՈՏԱ 26 ՀԱՍՑԵՈՒՄ		
ՏՆՕՐԵՆ	Ս. ՄԱՐԳԱՐՅԱՆ	<i>Signature</i>	ԳՏՆՎՈՂ ՄԱՍՆԱՇԵՆՔԻ ԿԵՐԱԿԱՌՈՒՑՈՒՄ		
			ԷԼԵԿՏՐՈՍՏԵԽՆԻԿԱԿԱՆ ՄԱՍ	ՓՈՒԼ	ԹԵՐԹ
				ՃՇ	6
			ԷԼԵԿՏՐԱՈՒԺԱՅԻՆ ՍԱՐՔԱՎՈՐՈՒՄՆԵՐ:		ԹԵՐԹԵՐ
			ՆԿՈՒՂԱՅԻՆ ՀԱՐԿԻ ՀԱՏԱԿԱԳԻԾ Մ1:100	"ԲԱԳԱՐԱՆԻ ԲԱՐԻՔ" ՓԲԸ	