


ԱՌԱՋԻՆ ՀԱՐԿԻ ՀԱՏԱԿԱԳԻԾ Մ : 1-100

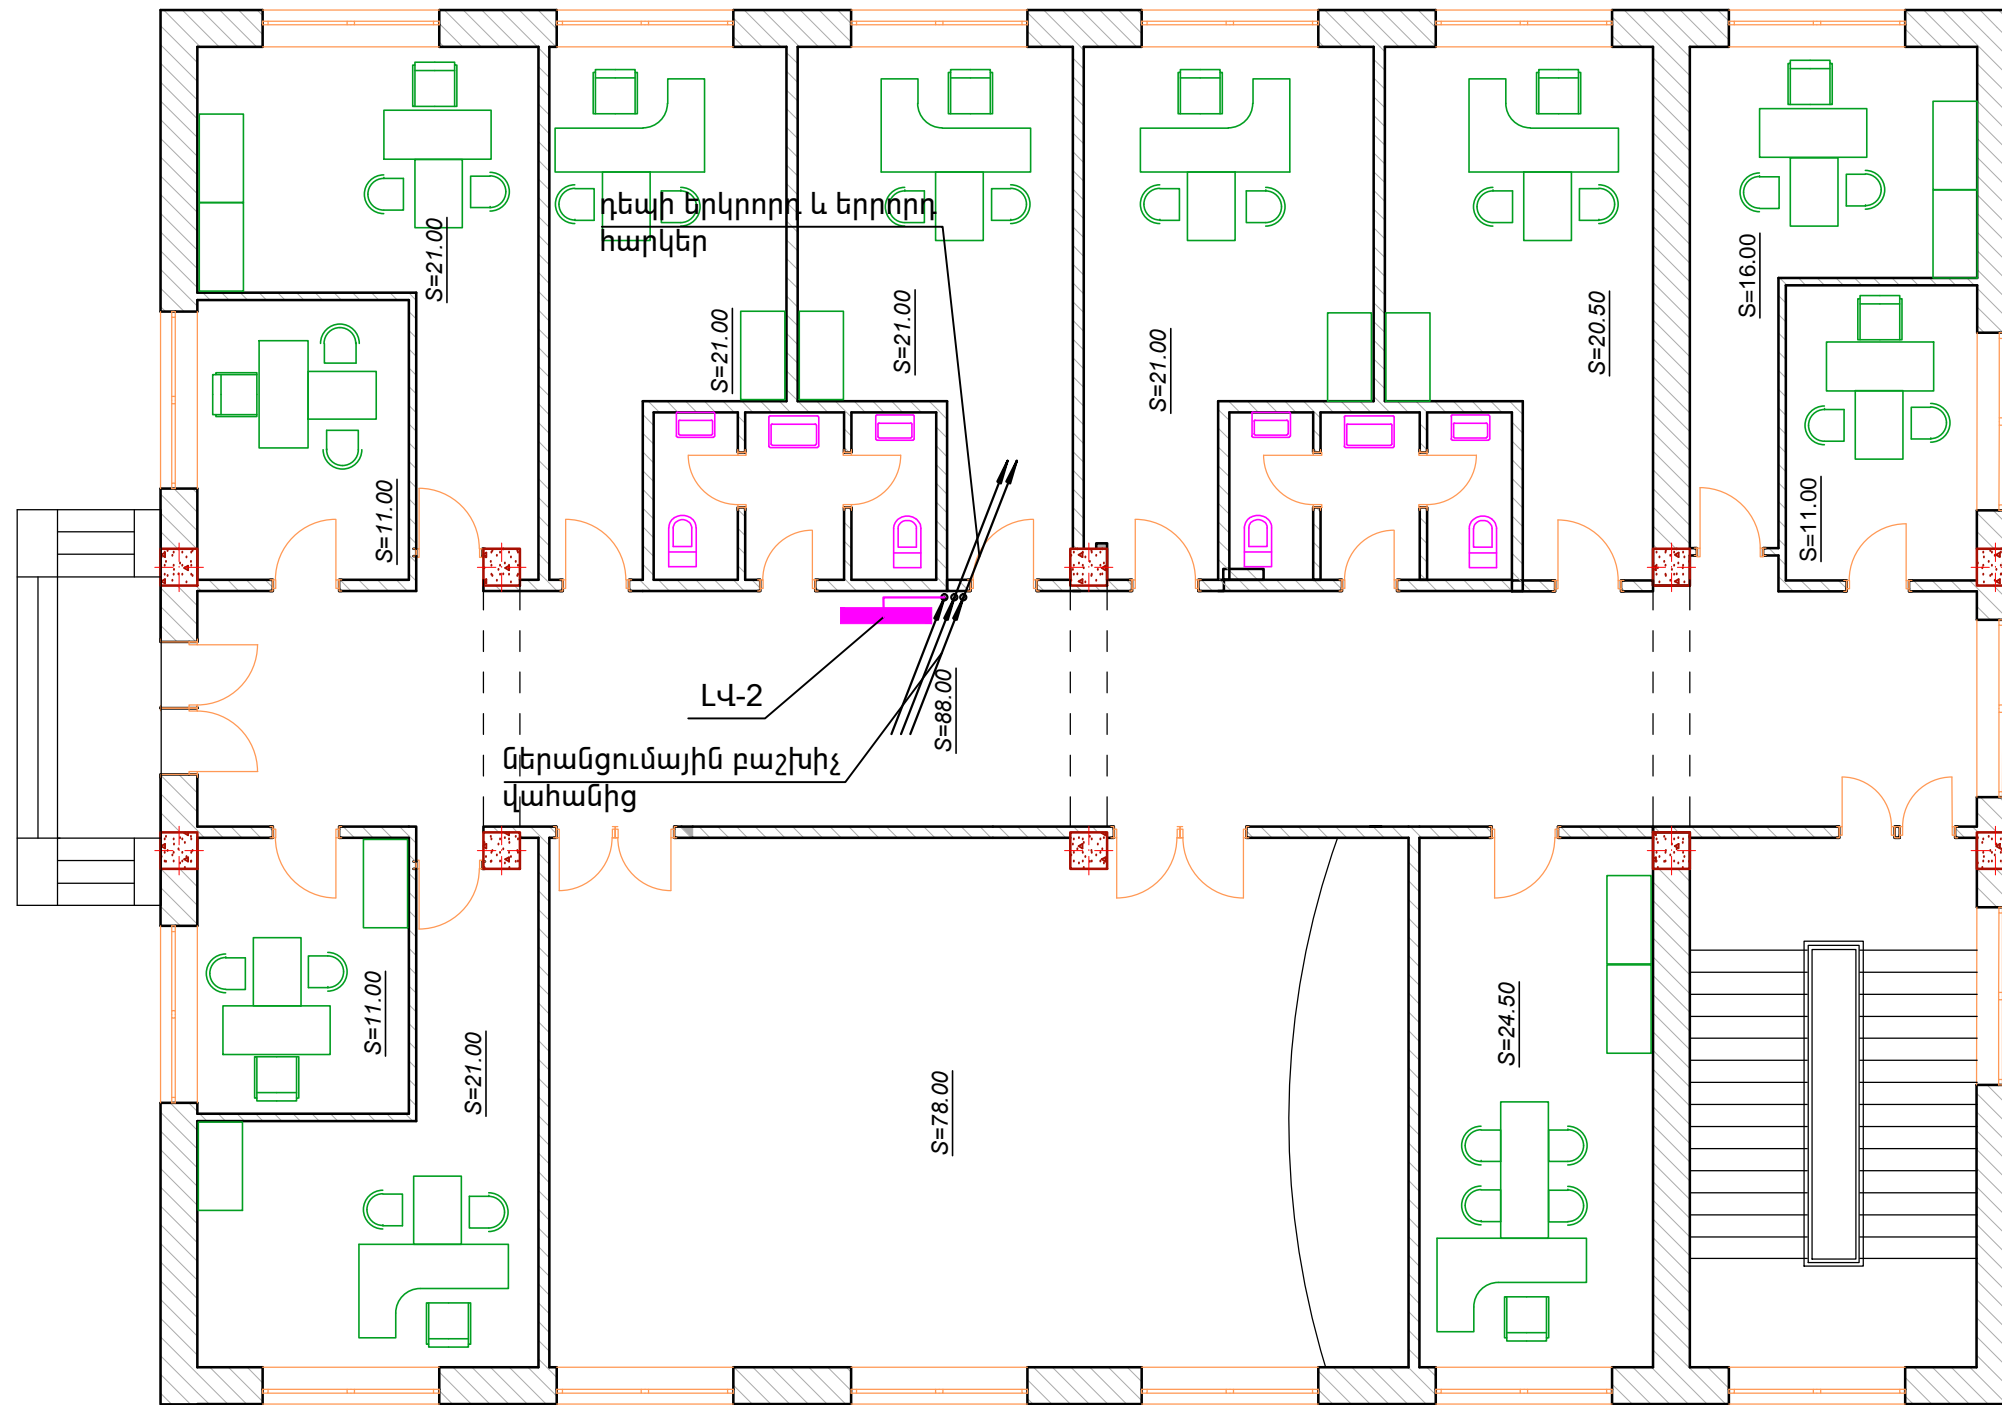

ՆԱԽԱԳԾԵՑ	Վ.ԱՂԱՆՅԱՆ		ԵՐԵՎԱՆԻ ՔԱՂԱՔԻ ԱԶԱՏՈՒԹՅԱՆ ՊՈՂՈՏԱ 26 ՀԱՍՑԵՈՒՄ		
ՏՆՕՐԵՆ	Ս. ՍԱՐԳՍՅԱՆ	<i>Signature</i>	ԳՏՆՎՈՂ ՄԱՍՆԱՇԵՆՔԻ ԿԵՐԱԿԱՌՈՒՑՈՒՄ		
			ԷԼԵԿՏՐՈՒԹՅԱՆ ԿԱԿԱՆԱԿՈՒՄ	ՓՈՒԼ	ԹԵՐԹ
				6Ը	7
			ԷԼԵԿՏՐՈՒԹՅԱՆ ՍԱՐՔԱՎՈՐՈՒՄՆԵՐ:		ԹԵՐԹԵՐ
			ԱՌԱՋԻՆ ՀԱՐԿԻ ՀԱՏԱԿԱԳԻԾ Մ1:100	"ԲԱԳԱՐԱՆԻ ԲԱՐԻՔ" ՓԲԸ	