


«**ԻՋՆԱԽ**» ՍՊԸ

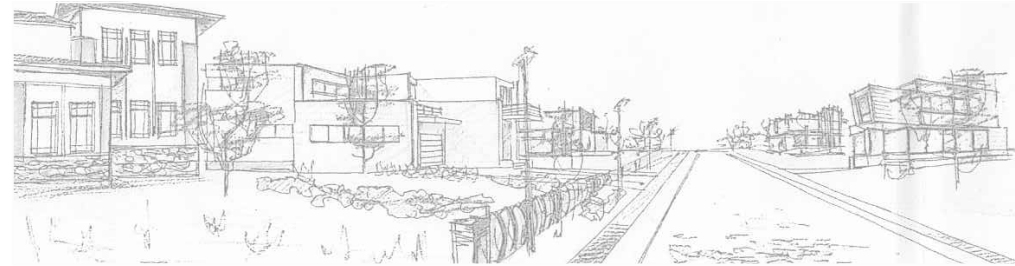


ԱՇԽԱՏԱՆՔԱՅԻՆ ՆԱԽԱԳԻԾ

ՀՀ Տավուշի մարզի Արճիս համայնքի դպրոցի վերանորոգում

«**Տավուշի մարզ ք. Իջևան, Նար-Ղոսի 40**
հեռ. +(374)98232002, +(374)93900955
e-mail: ijnakh@mail.ru

«**ԻԶՆԱԽ**» ՍՊԸ

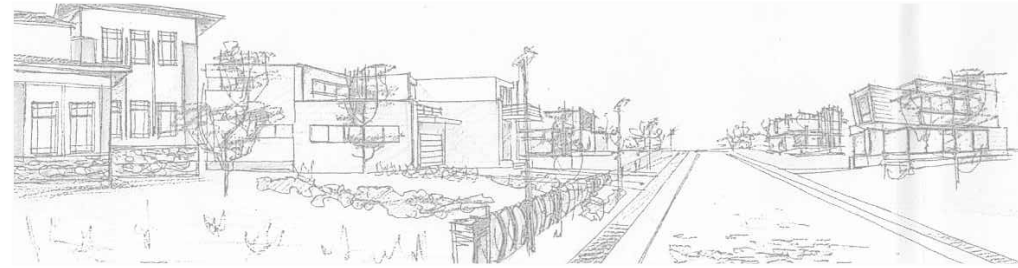

ԱՇԽԱՏԱՆՔԱՅԻՆ ՆԱԽԱԳԻԾ

ՀՀ Տավուշի մարզի Արճիս համայնքի դպրոցի վերանորոգում

ԳԻՐՔ—1

Ճարտարապետաշինարարական մաս

ՊԼ - 15783

Ներդիր N 15783 -01

N 15783 -02

N 15783 -03

N 15783 -04

Համաձայնեցված է

Գյուղապետ՝

Ս. Միկիչյան

«ԻԶՆԱԽ» ՍՊԸ Տնօրեն՝

Հ. Սիմոնյան

Իջևան 2015թ.

Աշխատանքային գծագրերի ցանկ

<u>Աշխատանքային գծագրերի ցանկ</u>	Թերթ 1
<u>Գլխավոր հատակագիծ</u>	Թերթ 2
<u>Աաջին մասնաշենքի առաջին հարկի հատակագիծ /չափագրում/ Մ 1:100</u>	Թերթ 3
<u>Աաջին մասնաշենքի առաջին հարկի հատակագիծ /նախագծային/ Մ 1:100 /տեղադրվող դռների և պատուհանների մակնիշավորում/</u>	Թերթ 4
<u>Աաջին մասնաշենքի երկրորդ հարկի հատակագիծ /չափագրում/ Մ 1:100</u>	Թերթ 5
<u>Աաջին մասնաշենքի երկրորդ հարկի հատակագիծ /նախագծային/ Մ 1:100 /տեղադրվող պատուհանների մակնիշավորում/</u>	Թերթ 6
<u>Պատուհանների էսքիզ և ամփոփագիր</u>	Թերթ 7
<u>Դռների էսքիզ և ամփոփագիր</u>	Թերթ 8
<u>Աշխատանքային ծավալների ամփոփագիր</u>	Թերթ 9

ՀՀ Տավուշի մարզի Արճիս համայնքի դպրոցի վերանորոգում

Ն.Գ.Ը.	Ս. Սարիբեկյան		<u>Աշխատանքային գծագրերի ցանկ</u>	Թերթ	Թերթեր
Կոնստր.	Ս. Սարիբեկյան			1	9
Ճարտ.	Տ. Իսկանդարյան			<< ԻՋՆԱԽ >> ՍՊԸ	
Նախագծեց	Վ. Գևորգյան				


Գլխավոր հատակագիծ



ՀՀ Տավուշի մարզի Արճիս համայնքի դպրոցի վերանորոգում


Ն.Գ.Ճ.	Ս. Սարիբեկյան	<u>Գլխավոր հատակագիծ</u>	Թերթ	Թերթեր
Կոնստր.	Ս. Սարիբեկյան		2	9
Ճարտ.	Տ. Իսկանդարյան		« ԻՋՆԱԽ » ՍՊԸ	
Նախագծեց	Վ. Գևորգյան			

Աաջին մասնաշենքի առաջին հարկի հատակագիծ /շափագրում/ Մ 1:100

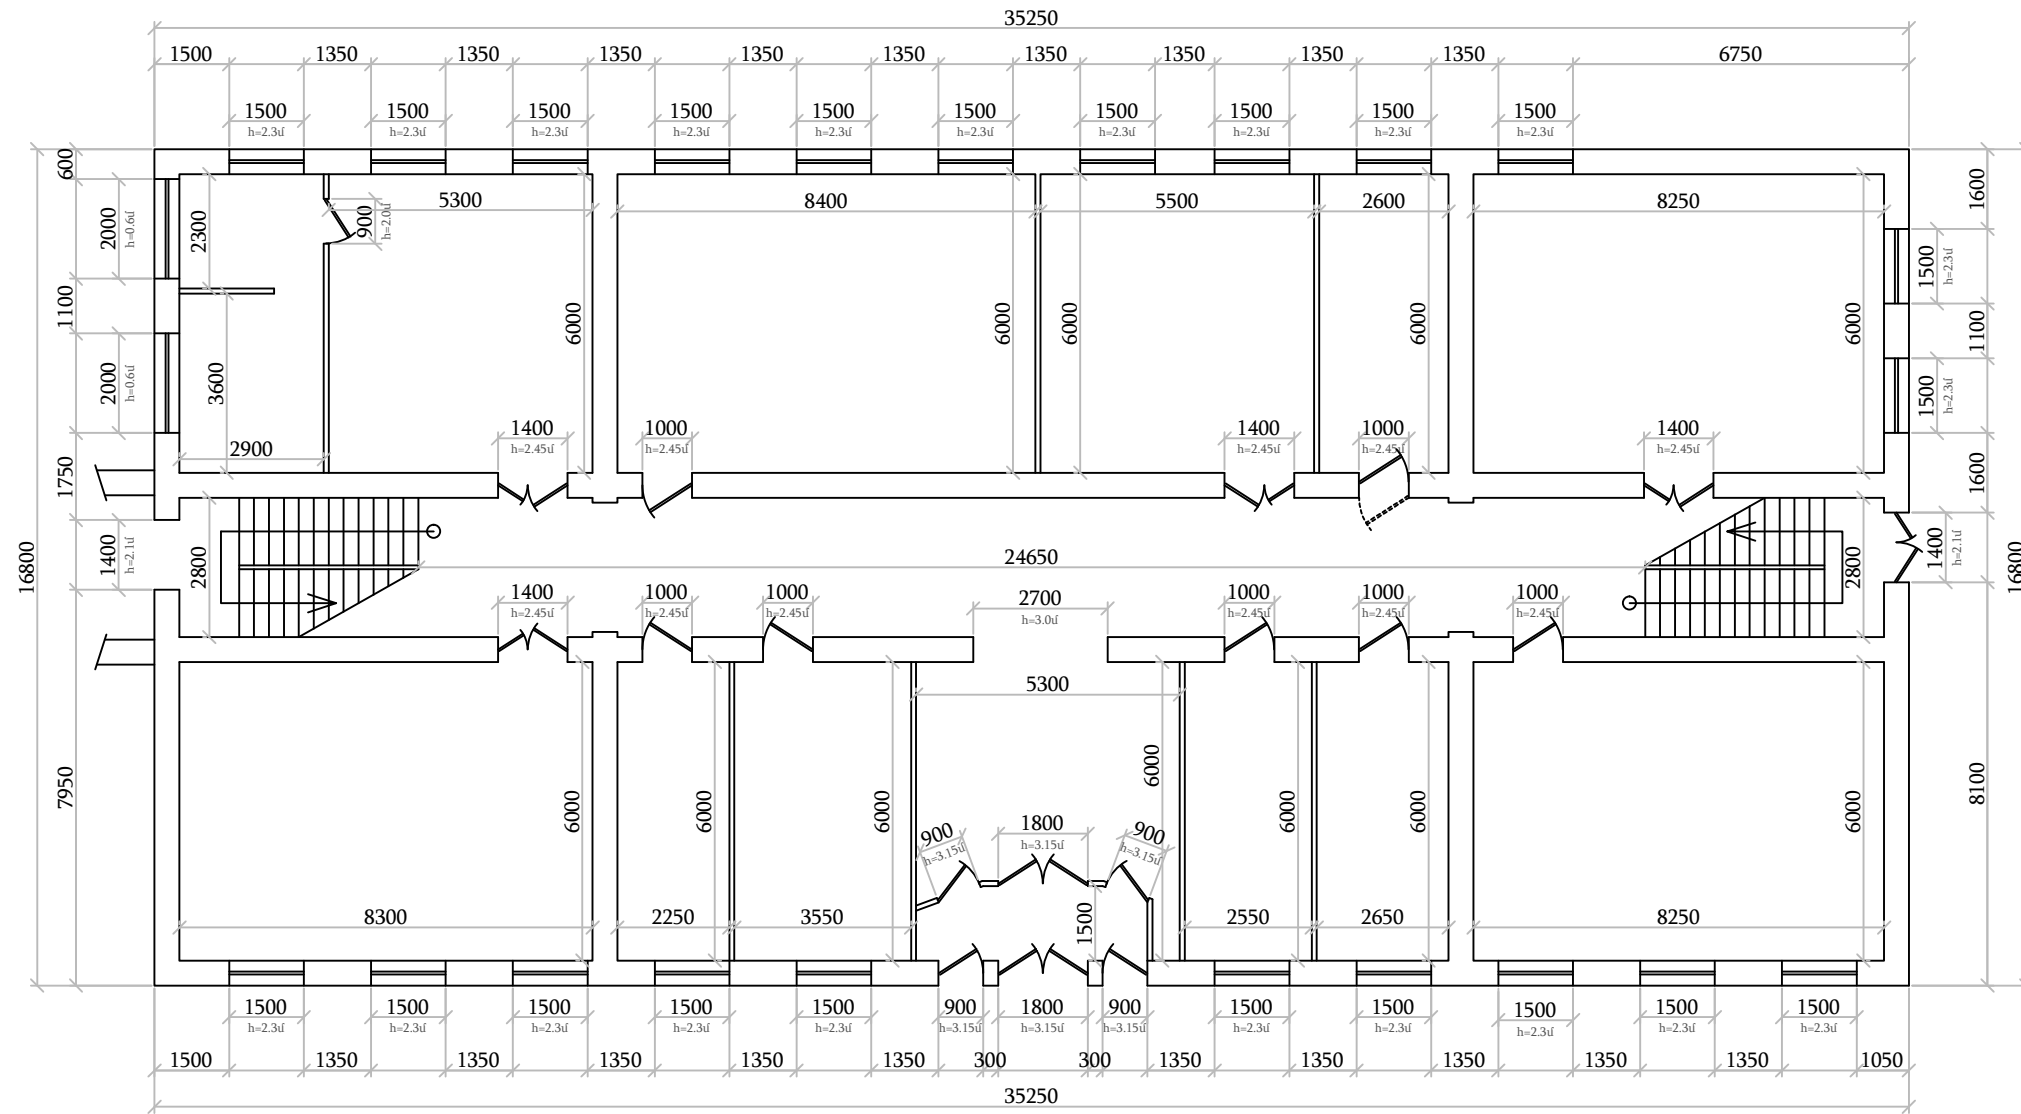

ՀՀ Տավուշի մարզի Առճիս համայնքի դարոցի վերանորոգում				
Ն.Գ.Ճ.	Ս. Սարիբեկյան		Թերթ	Թերթեր
Կոնստր.	Ս. Սարիբեկյան		3	9
Ճարտ.	Տ. Իսկանդարյան		«ՀԶՆԱԽ» ՍՊԸ	
Նախագծեց	Վ. Գևորգյան			
Աաջին մասնաշենքի առաջին հարկի հատակագիծ /շափագրում/ Մ 1:100				


Աաջին մասնաշենքի առաջին հարկի հատակագիծ /Նախագծային/ Մ 1:100
 /տեղադրվող դռների և պատուհանների մակնիշավորում/

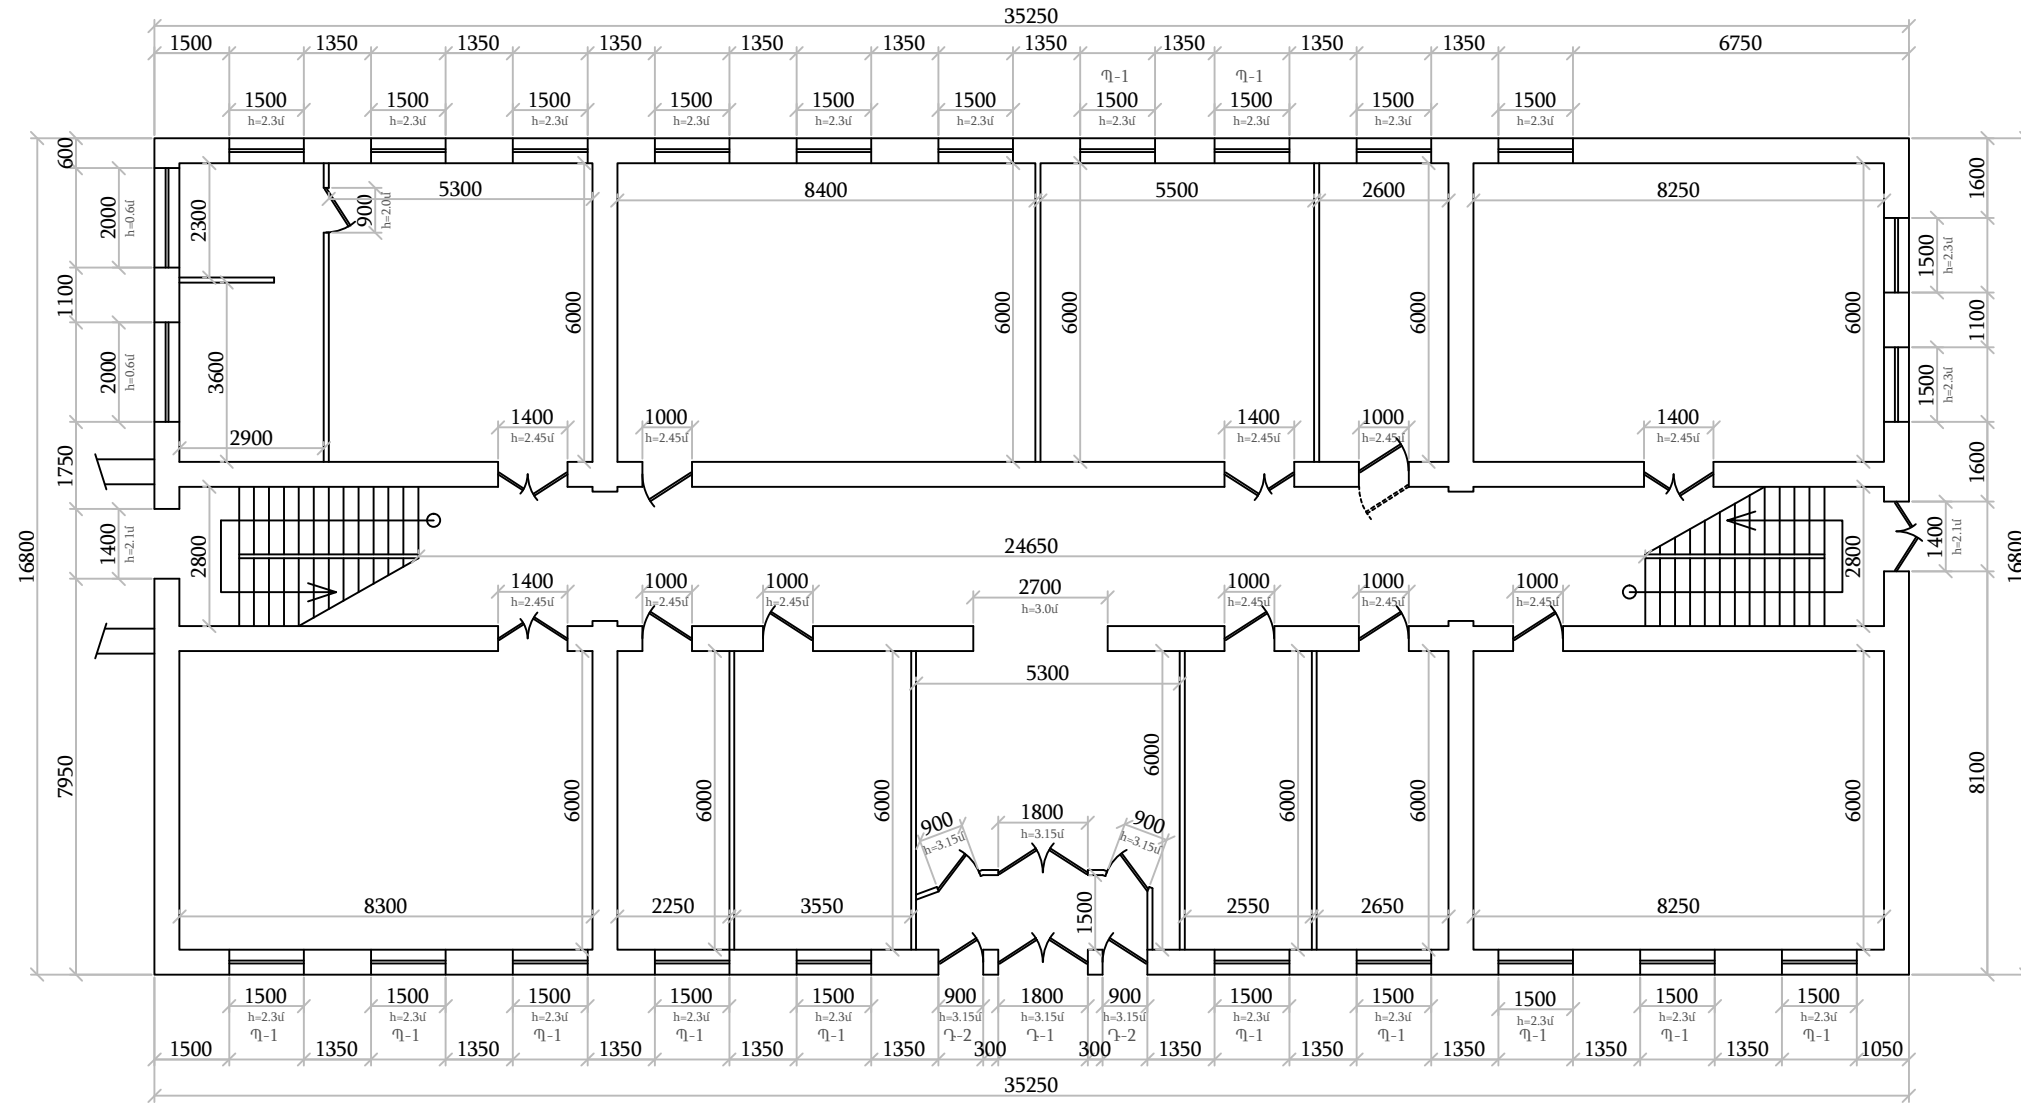

ՀՀ Տավուշի մարզի Առճիս համայնքի դարբնի վերանորոգում			
Ն.Գ.Ճ.	Ս. Սարիբեկյան		Թերթ
Կոնստր.	Ս. Սարիբեկյան		Թերթեր
Ճարտ.	Տ. Իսկանդարյան		4
Նախագիծեց	Վ. Գևորգյան		9
			<< ԻՋՆԱԽ >> ՍՊԸ


Աաջին մասնաշենքի առաջին հարկի հատակագիծ
 մակնիշավորում Մ 1:100
 /տեղադրվող դռների և պատուհանների մակնիշավորում/

Աաջին մասնաշենքի երկրորդ հարկի հատակագիծ /չափագրում/ Մ 1:100

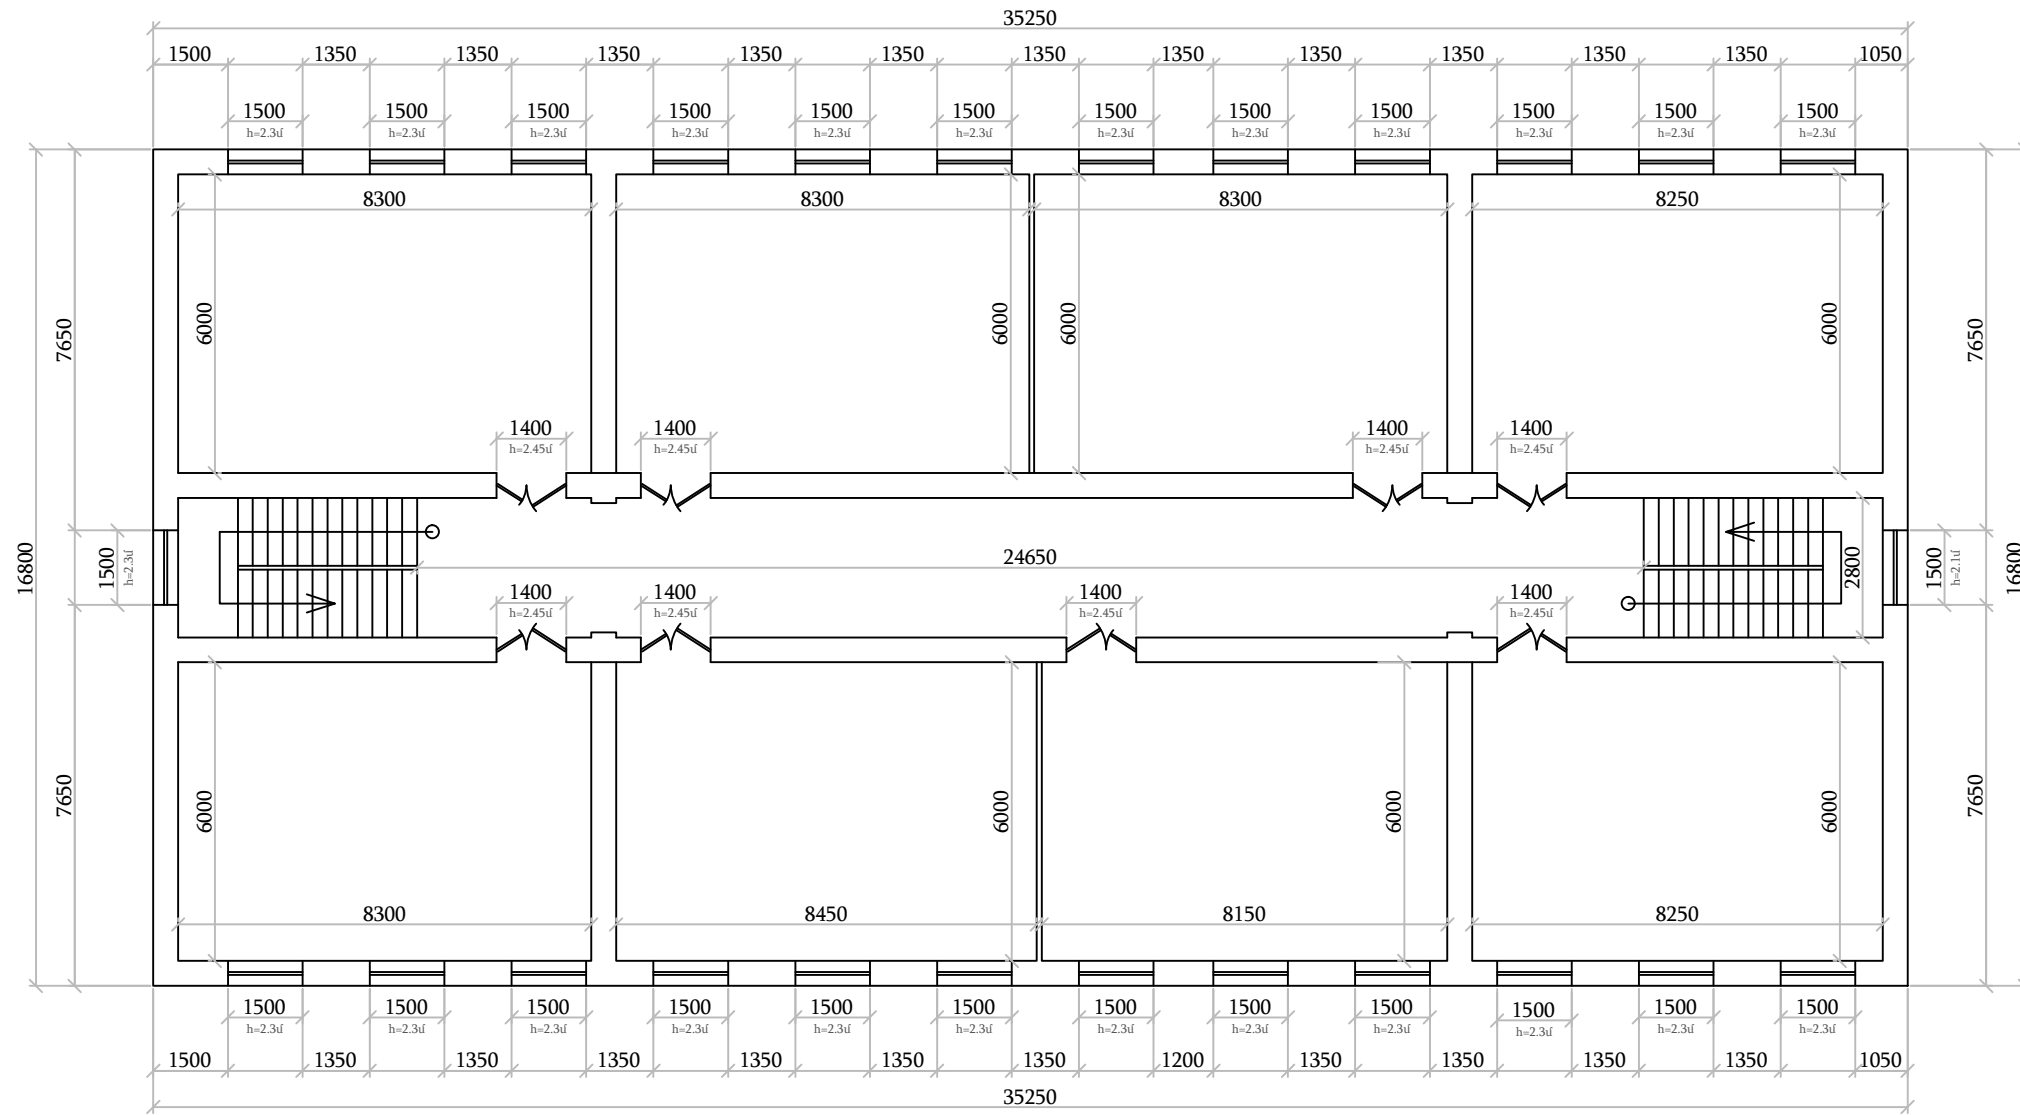


ՀՀ Տավուշի մարզի Արճիս համայնքի դարբոցի վերանորոգում				
Ն.Գ.Ճ.	Ս. Սարիբեկյան		Թերթ	Թերթեր
Կոնստր.	Ս. Սարիբեկյան	Աաջին մասնաշենքի երկրորդ հարկի հատակագիծ /չափագրում/ Մ 1:100	5	9
Ճարտ.	Տ. Իսկանդարյան		<< ԻՋՆԱԽ >> ՍՊԸ	
Նախագիծ	Վ. Գևորգյան			

Աաֆին մասնաշենքի երկրորդ հարկի հատակագիծ /նախագծային/ Մ 1:100
 /տեղադրվող պատուհանների մակնիշավորում/

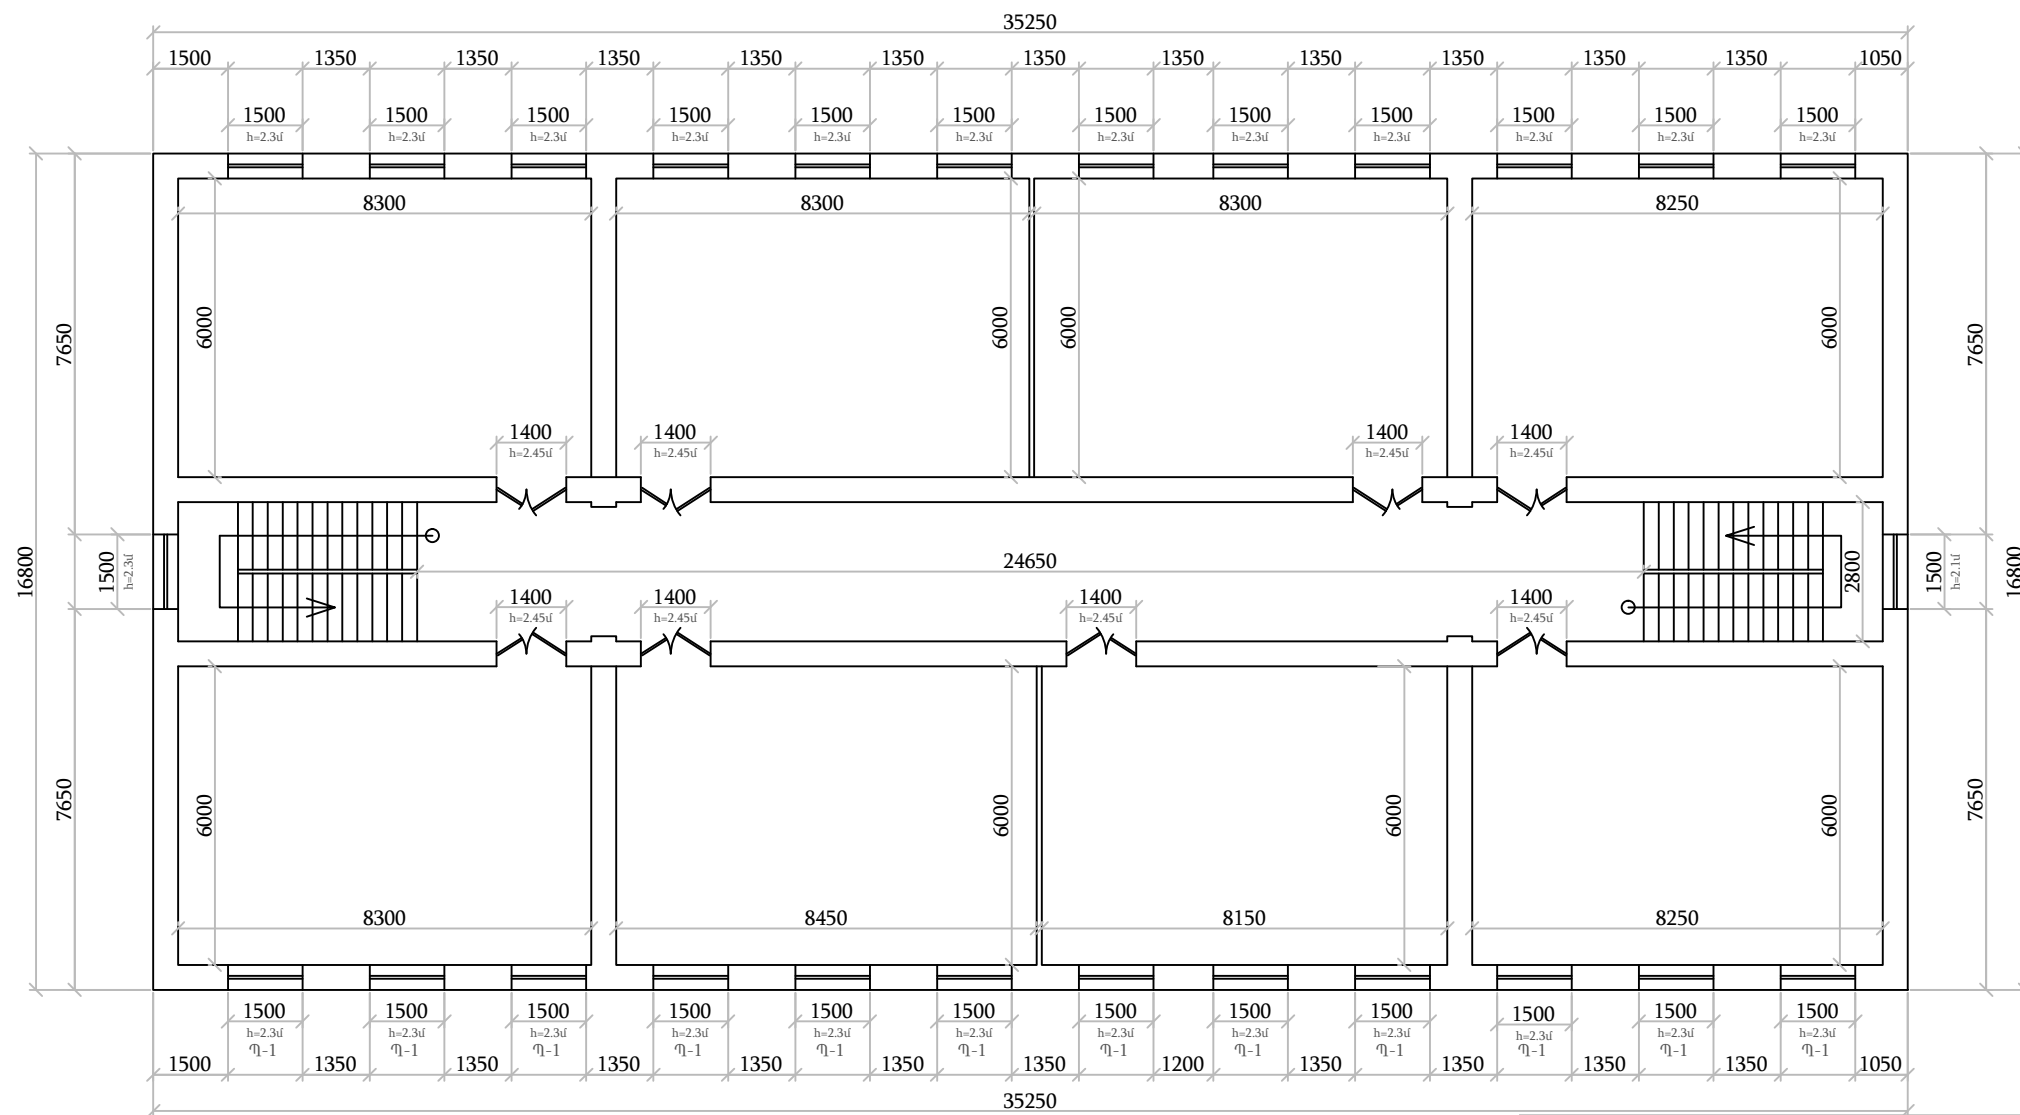

ՀՀ Տավուշի մարզի Արճիս համայնքի դարբոցի վերանորոգում			
Ն.Գ.Ճ.	Ս. Սարիբեկյան		Թերթ
Կոնստր.	Ս. Սարիբեկյան	Աաֆին մասնաշենքի երկրորդ հարկի հատակագիծ Մակնիշավորում Մ 1:100 /տեղադրվող պատուհանների մակնիշավորում/	Թերթեր
Ճարտ.	Տ. Իսկանդարյան		6
Նախագիծեց	Վ. Գևորգյան		9
			<< ԻՋՆԱԽ >> ՍՊԸ

Պատուհանների էսքիզ և ամփոփագիր

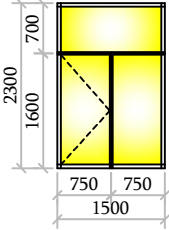Հ/Հ	Էսքիզ	Քանակ	Բացվող մաս				Չբացվող մաս				Ծանոթություն
			a(մ)	h(մ)	Մակերես		a(մ)	h(մ)	Մակերես		
					1 էլեմենտի մ ²	ընդհ. մ ²			1 էլեմենտի մ ²	ընդհ. մ ²	
Պ-1		24	0.75	1.6	1.2	28.8	0.75 1.5	1.6 0.7	1.2 1.05 2.25	54.0	Մետաղապլաստե սպիտակ գույն 60մմ հաստությամբ
	Ընդանենք					28.8				54.0	Ընդ. 82.8

Պատուհանների և դռների տեղադրումից առաջ կատարել ստուգիչ չափումներ:

Ծանուցում

Կետագծով նշված փեղկերը բացվող են



— Ապակեպատ տեղամաս

ՀՀ Տավուշի մարզի Արճիս համայնքի դպրոցի վերանորոգում				
Ն.Գ.Ճ.	Ս. Սարիբեկյան		<u>Պատուհանների էսքիզ և ամփոփագիր</u>	Թերթ
Կոնստր.	Ս. Սարիբեկյան			7
Ճարտ.	Տ. Իսկանդարյան			9
Նախագծեց	Վ. Գևորգյան			<< ԻՋՆԱԽ >> ՍՊԸ

Դռների էսքիզ և ամփոփագիր

Հ/Հ	Էսքիզ	Քանակ	Բացվող մաս				Չբացվող մաս				Ծանոթություն	
			հատ	a(մ)	h(մ)	Մակերես		a(մ)	h(մ)	Մակերես		
						1 էլեմենտի մ ²	ընդհ. մ ²			1 էլեմենտի մ ²		ընդհ. մ ²
Դ-1		1	1.8	2.45	4.41	4.41	1.8	0.7	1.26	1.26	Այլումինե սպիտակ գույն 60մմ հաստությամբ	
Դ-2		2	0.9	2.45	2.205	4.41	0.9	0.7	0.63	1.26	Այլումինե սպիտակ գույն 60մմ հաստությամբ	
Ընդամենը						8.82			2.52		Ընդ. 11.34	

Ծանուցում

Կետագծով նշված փեղկերը բացվող են



— Խուլ տեղամաս



— Ապակեպատ տեղամաս

Պատուհանների և դռների տեղադրումից առաջ կատարել ստուգիչ չափումներ:

<small>ՀՀ Տավուշի մարզի Արճիս համայնքի դպրոցի վերանորոգում</small>				
Ն.Գ.Ճ.	Ս. Սարիբեկյան		<u>Դռների էսքիզ և ամփոփագիր</u>	Թերթ
Կոնստր.	Ս. Սարիբեկյան			8
Ճարտ.	Տ. Իսկանդարյան			9
Նախագծեց	Վ. Գևորգյան			<< ԻՋՆԱԽ >> ՍՊԸ

Աշխատանքային ծավալների ամփոփագիր

Ք/Ք	Աշխատանքների և ծախսերի անվանումը	Չափի միավոր	Քանակ
1	2	3	4
	Քանդման աշխատանքներ		
	Քանդման աշխատանքներ		
1	Դռների և պատուհանների թեքությունների գաջի սվաղի քանդում	100 մ ²	0.527
2	Գոյություն ունեցող փայտե դռների քանդում	100 մ ²	0.113
3	Գոյություն ունեցող փայտե պատուհանների քանդում	100 մ ²	0.828
4	Գոյություն ունեցող փայտե պատուհանագոգերի քանդում	100 մ ²	0.134
5	Շին.աղբի հավաքում և դուրս բերում տարածքից	տն	2.184
6	Շին.աղբի բարձում ինքնաթ. ձեռքով	տն	2.184
7	Տեղափոխում 3 կմ	տն	2.187
	Բացվածքներ		
1	Այլումինե դռան տեղադրում 60մմ հաստ /օտարերկրյա. պրոֆիլ, սպիտակ գույն/	մ ²	11.340
2	Մետաղապլաստե պատուհանների տեղադրում 6 սմ /բացվող/ (պրոֆիլ,սպ, 4 խց	մ ²	28.800
3	Մետաղապլաստե պատուհանների տեղադրում 6 սմ /չբացվող/ (պրոֆիլ,սպ, 4 խ	մ ²	54.000
4	Պլաստմասսե պատուհանագոգերի տեղադրում / 35 սմ լայնութ./	գմ	38.400
	Չարդարման աշխատանքներ		
1	Շեպերի սվաղում գաջի շաղախով	100 մ ²	0.535
2	Սվաղի անկյունակ	մ	134.200
3	Արտաքին թեքությունների ց/ավ. սվաղի իրականացում	100մ	0.122
4	Արտաքին պատուհանագոգերի արժույթաթափերի տակ ց/ավ. սվաղի իրականա	100մ	0.360

ՀՀ Տավուշի մարզի Արճիս համայնքի դպրոցի վերանորոգում					
Ն.Գ.Ճ.	Ս. Սարիբեկյան		Աշխատանքային ծավալների ամփոփագիր	Թերթ	Թերթեր
Կոնստր.	Ս. Սարիբեկյան			9	9
Ճարտ.	Տ. Իսկանդարյան			« ՀԶՆԱԽ » ՍՊԸ	
Նախագծեց	Վ. Գևորգյան				