


«**ԻՋՆԱԽ**» ՍՊԸ

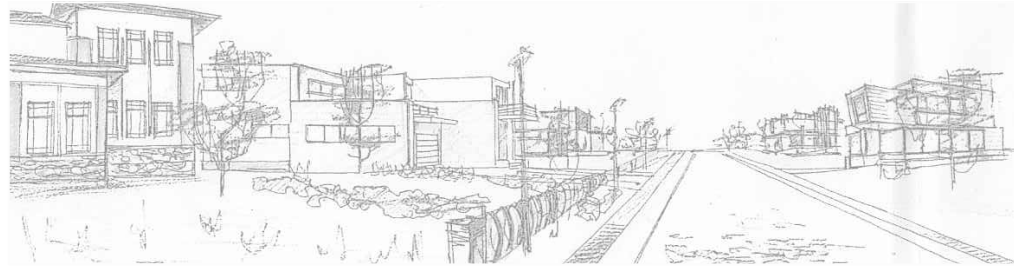


## ԱՇԽԱՏԱՆՔԱՅԻՆ ՆԱԽԱԳԻԾ

ՀՀ Տավուշի մարզի Բարեկամավան համայնքի դպրոցի պատուհանների  
վերատեղադրում և պաշտպանիչ հենապատի կառուցում

«**Տավուշի մարզ ք. Իջևան, Նար-Ղոսի 40**  
հեռ. +(374)98232002, +(374)93900955  
e-mail: [ijnakh@mail.ru](mailto:ijnakh@mail.ru)

« ԻՋՆԱԽ » ՍՊԸ

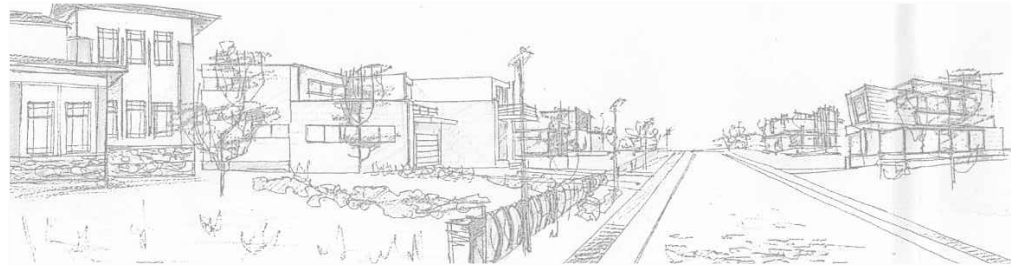

ԱՇԽԱՏԱՆՔԱՅԻՆ ՆԱԽԱԳԻԾ

ՀՀ Տավուշի մարզի Բարեկամավան համայնքի դպրոցի պատուհանների  
վերատեղադրում և պաշտպանիչ հենապատի կառուցում

ԳԻՐՔ—1

Ճարտարապետաշինարարական մաս

ՊԼ - 15783

Ներդիր N 15783 -01

N 15783 -02

N 15783 -03

N 15783 -04

Համաձայնեցված է

Գյուղապետ՝

Գ. Աբազյան

«ԻՋՆԱԽ» ՍՊԸ Տնօրեն՝

Հ. Սիմոնյան


Իջևան 2015թ.

## Աշխատանքային գծագրերի ցանկ

Աշխատանքային գծագրերի ցանկ	թերթ 1
Գլխավոր հատակագիծ Մ 1:500	թերթ 2
Առաջին հարկի հատակագիծ /չափագրություն/ Մ 1:200	թերթ 3
Երկրորդ հարկի հատակագիծ /չափագրություն/ Մ 1:200	թերթ 4
Առաջին հարկի հատակագիծ /նախագծային/ Մ 1:200	թերթ 5
Երկրորդ հարկի հատակագիծ /նախագծային/ Մ 1:200	թերթ 6
Ձևափոխվող բացվածքների կտրվածքներ Մ 1:50	թերթ 7
Պատուհանների էսքիզներ և ամփոփագիր	թերթ 8
Պաշտպանիչ պատի գլխավոր հատակագիծ /նախագծային/ Մ 1:500	թերթ 9
Պաշտպանիչ պատի երկայնական տեսք /նախագծային/ Մ 1:50	թերթ 10
Պաշտպանիչ պատի երկայնական կտրվածք Մ 1:100	թերթ 11
Աշխատանքային ծավալների ամփոփագիր	թերթ 12

ՀՀ Տավուշի մարզի Բարեկամական համայնքի դպրոցի պատուհանների վերատեղադրում և պաշտպանիչ հենապատի կառուցում					
Ն.Գ.Ճ.	Ս. Սարիբեկյան		Աշխատանքային գծագրերի ցանկ	Թերթ	Թերթեր
Կոնստր.	Ս. Սարիբեկյան			1	12
Ճարտ.	Տ. Իսկանդարյան			<< ԻՋՆԱԽ >> ՍՊԸ	
Նախագծեց	Վ. Գևորգյան				


Գլխավոր հատակագիծ  
Մ 1:500

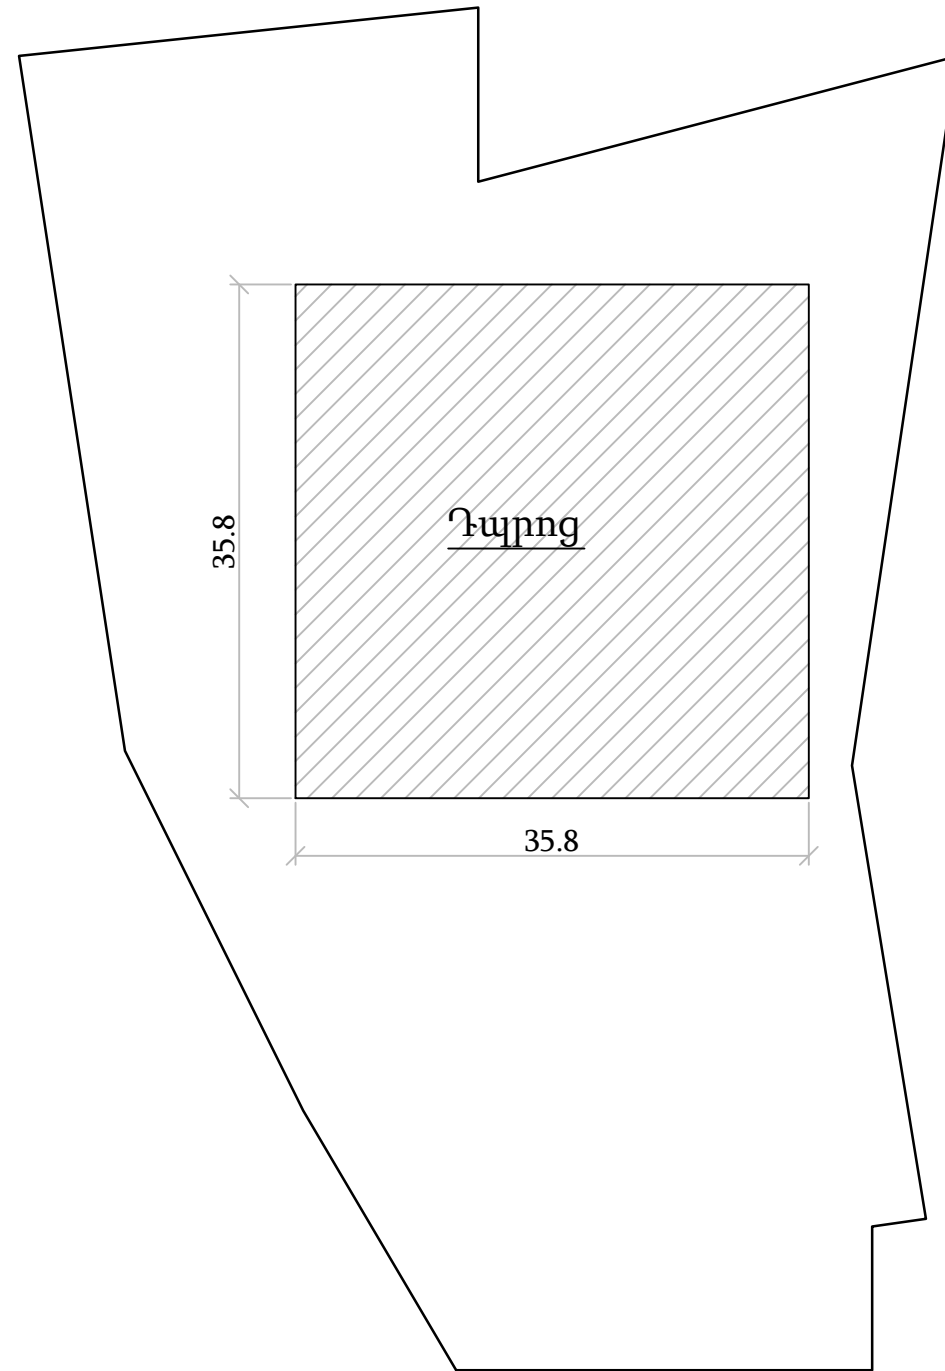

<u>ՀՀ Տավուշի մարզի Բարեկամավան համայնքի դպրոցի պատուհանների վերատեղադրում և պաշտպանիչ հենապատի կառուցում</u>					
Ն.Գ.Ճ.	Ս. Սարիբեկյան		Գլխավոր հատակագիծ Մ 1:500	Թերթ	Թերթեր
Ճարտ.	Տ. Իսկանդարյան			2	12
Նախագծեց	Վ. Գևորգյան			<< ԻՋՆԱԽ >> ՍՊԸ	
Կոնստր.	Տ. Մինասյան				

# Առաջին հարկի հատակագիծ


## /չափագրություն/ Մ 1:200

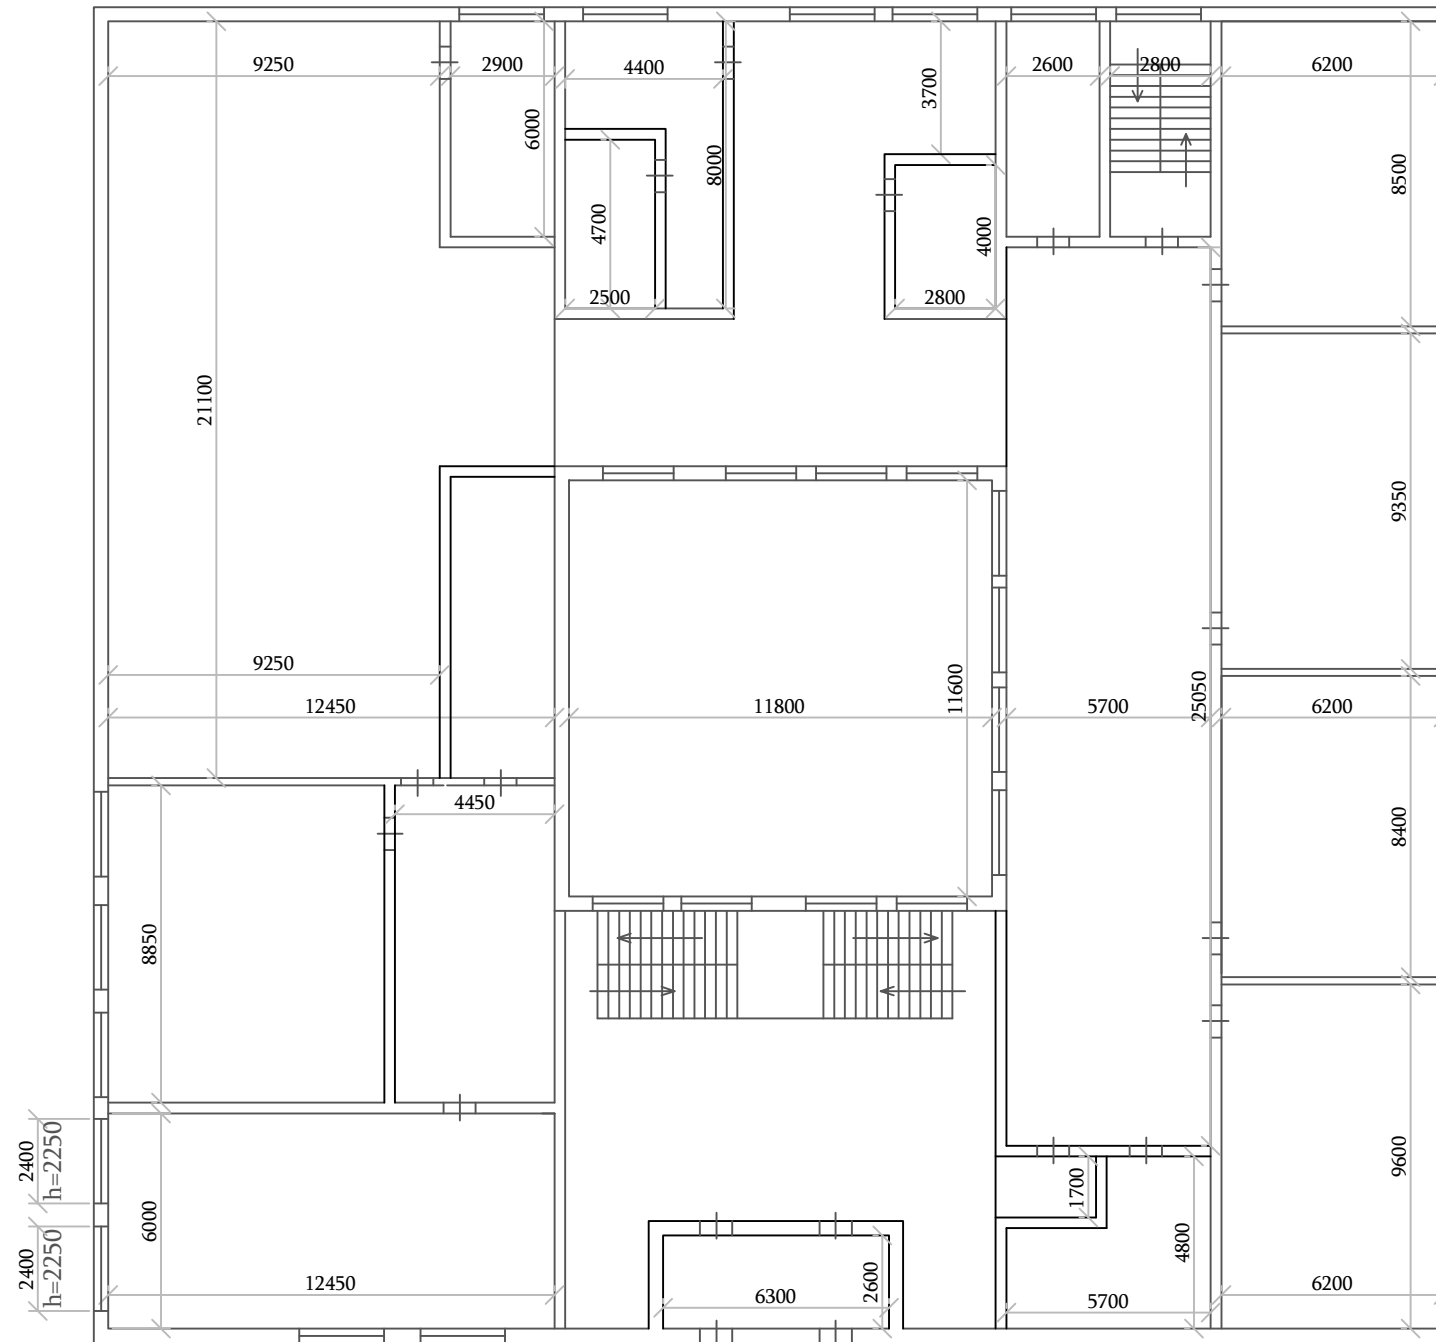

<u>ՀՀ Տավուշի մարզի Բարեկամավան համայնքի դարոցի պատուհանների վերատեղադրում և պաշտպանիչ հենապատի կառուցում</u>				
Ն.Գ.Ճ.	Ս. Սարիբեկյան	Առաջին հարկի հատակագիծ /չափագրություն/ Մ 1:200	Թերթ	3
Ճարտ.	Տ. Իսկանդարյան		Թերթեր	12
Նախագծեց	Վ. Գևորգյան		<b>&lt;&lt; ԻՋՆԱԽ &gt;&gt; ՍՊԸ</b>	
Կոնստր.	Տ. Մինասյան			

# Երկրորդ հարկի հատակագիծ


## /չափագրություն/ Մ 1:200

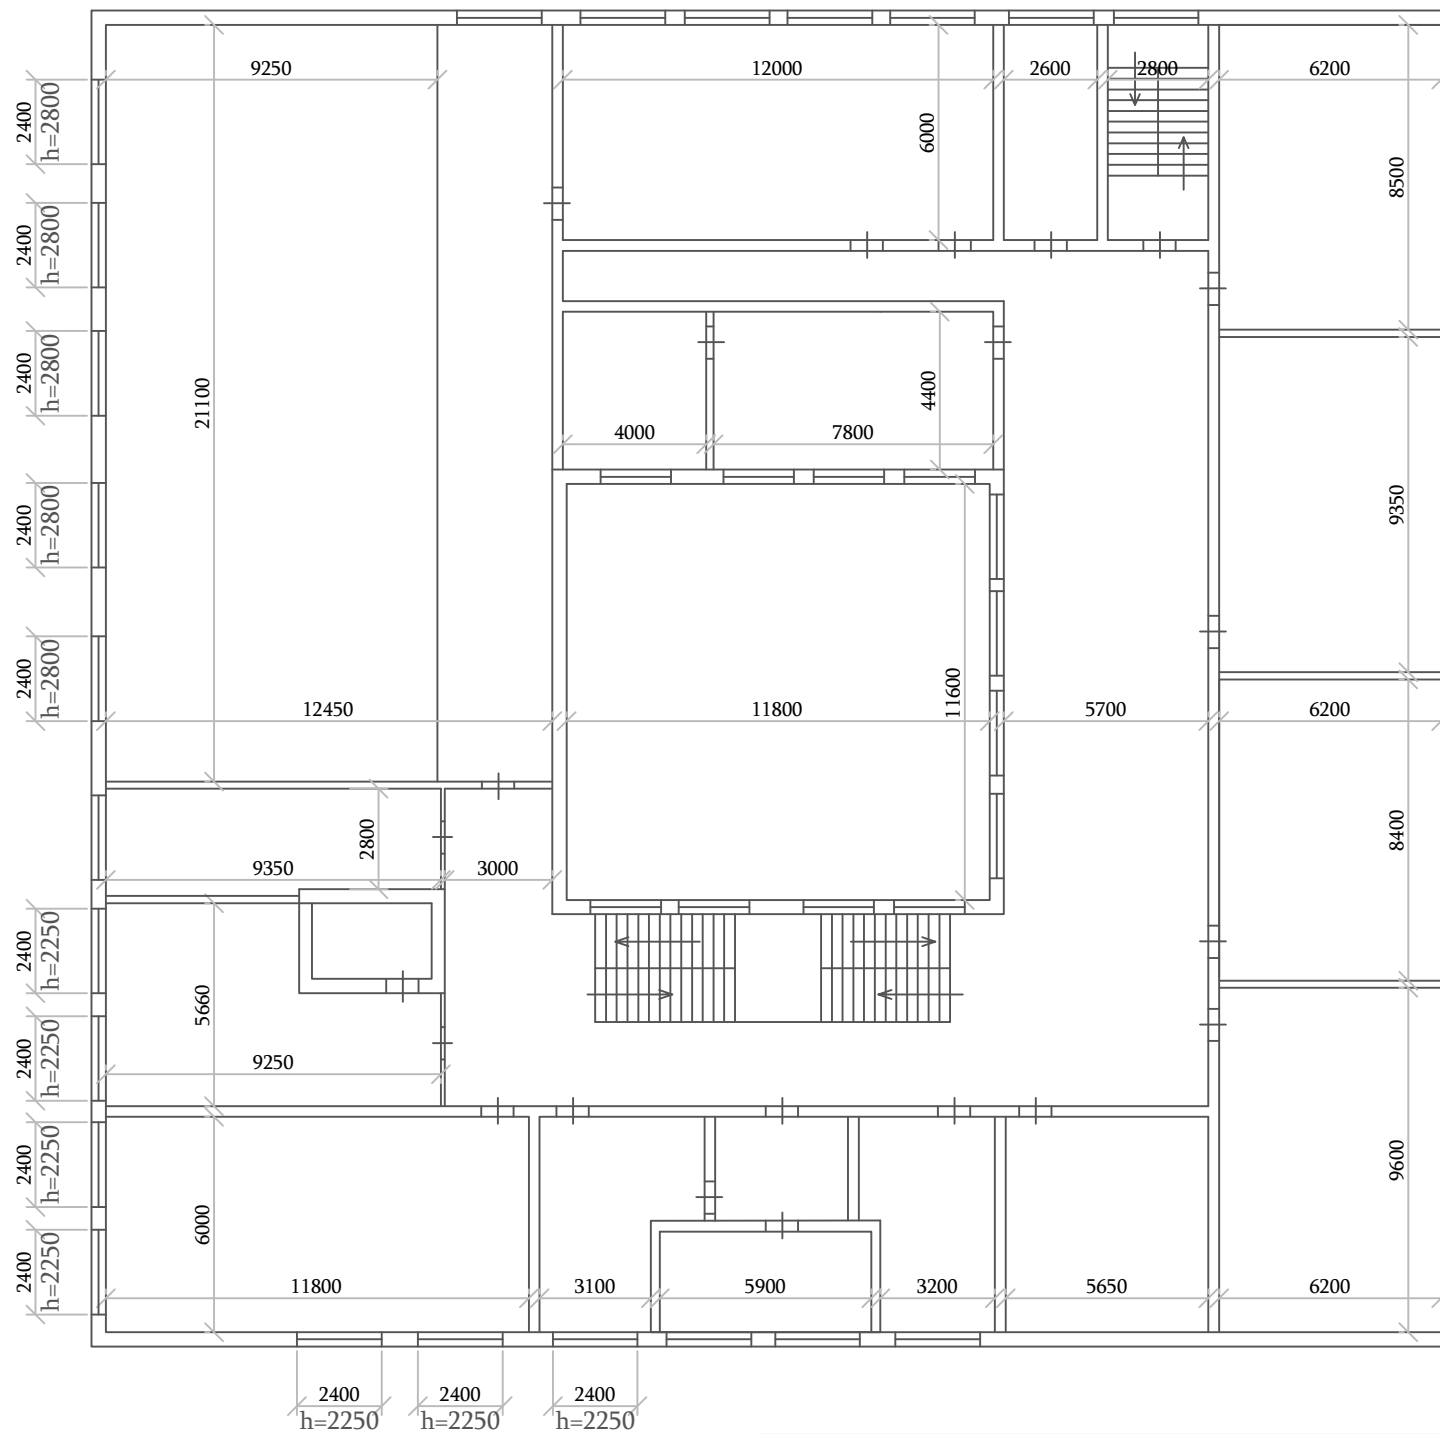

<u>ՀՀ Տավուշի մարզի Բարեկամավան համայնքի դպրոցի պատուհանների վերատեղադրում և պաշտպանիչ հենապատի կառուցում</u>				
Ն.Գ.Ճ.	Ս. Սարիբեկյան	Երկրորդ հարկի հատակագիծ /չափագրություն/ Մ 1:200	Թերթ	4
Ճարտ.	Տ. Իսկանդարյան		Թերթեր	12
Նախագծեց	Վ. Գևորգյան		<< ԻՋՆԱԽ >> ՍՊԸ	
Կոնստր.	Տ. Մինասյան			

# Առաջին հարկի հատակագիծ

## /Նախագծային/ Մ 1:200

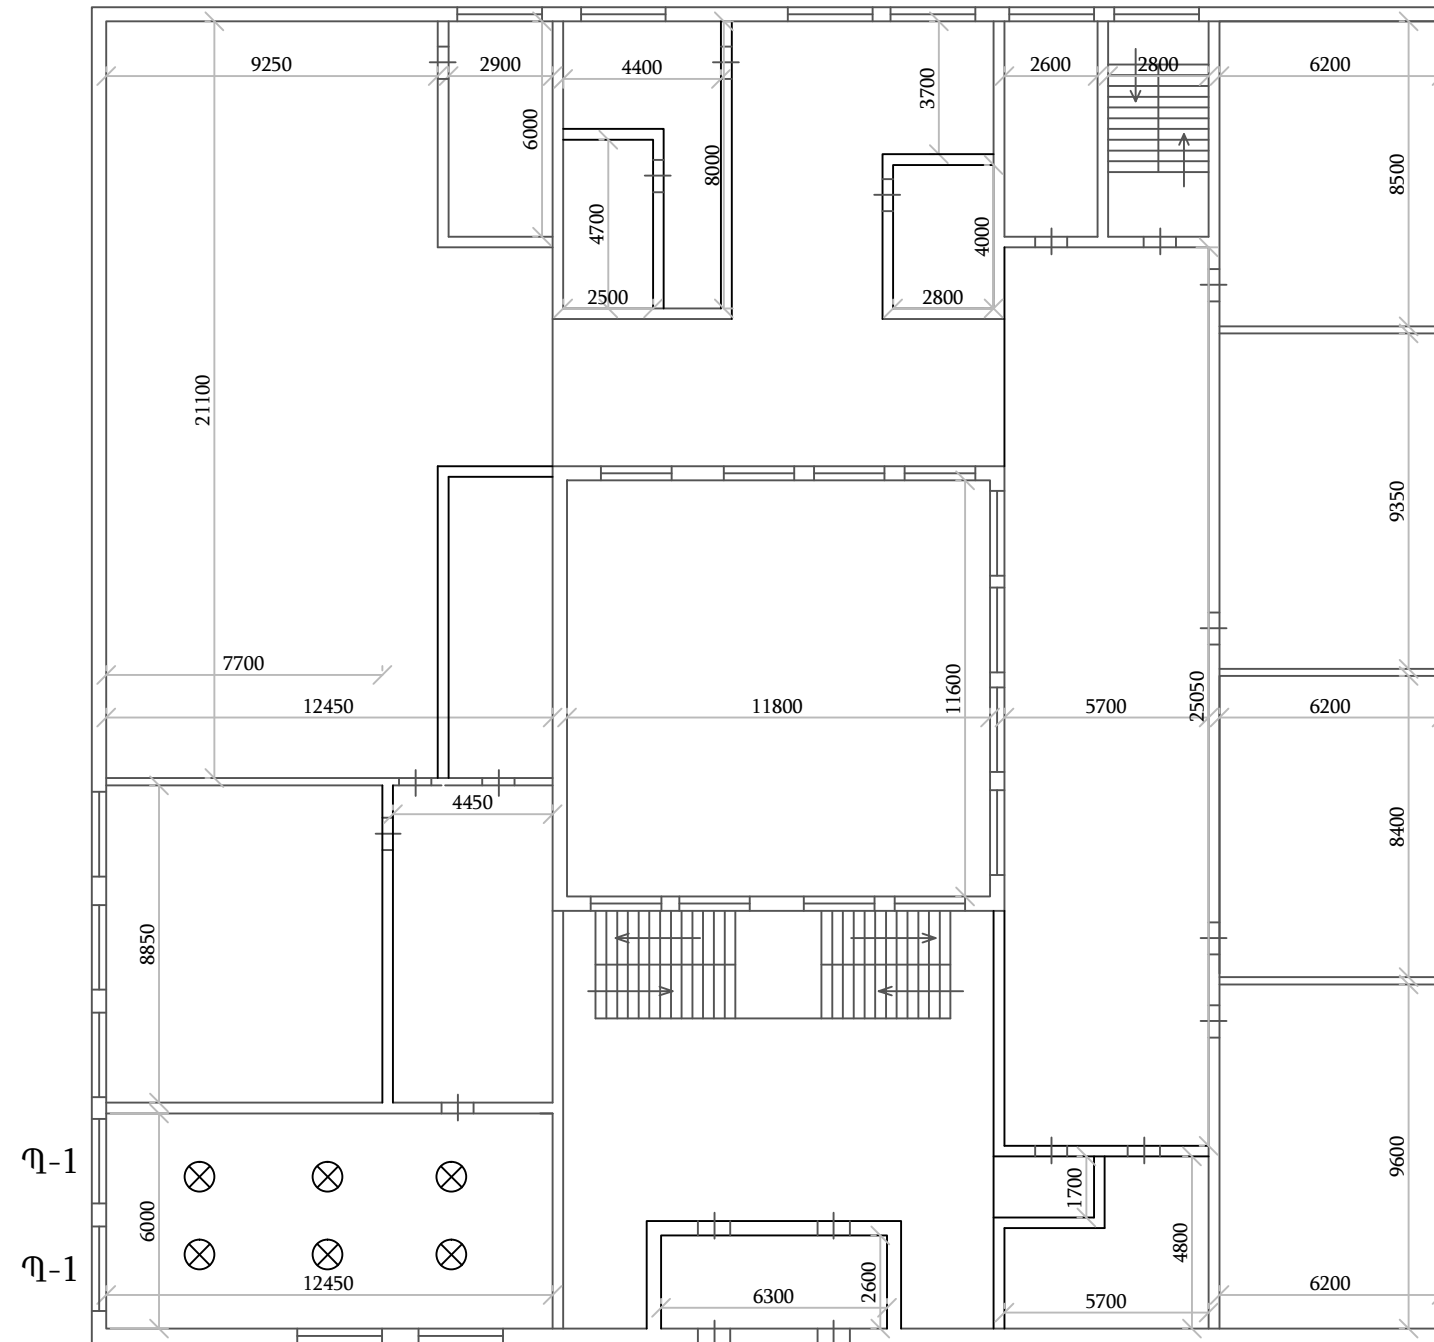


### Ծանոթություն





— Կետային լուսատու

ՀՀ Տավուշի մարզի Բարեկամավան համայնքի դարոցի պատուհանների վերատեղադրում և պաշտպանիչ հենապատի կառուցում				
Ն.Գ.Ճ.	Ս. Սարիբեկյան	Առաջին հարկի հատակագիծ /Նախագծային/ Մ 1:200	Թերթ	5
Ճարտ.	Տ. Իսկանդարյան		Թերթեր	12
Նախագծեց	Վ. Գևորգյան		<< ԻՋՆԱԽ >> ՍՊԸ	
Կոնստր.	Տ. Մինասյան			
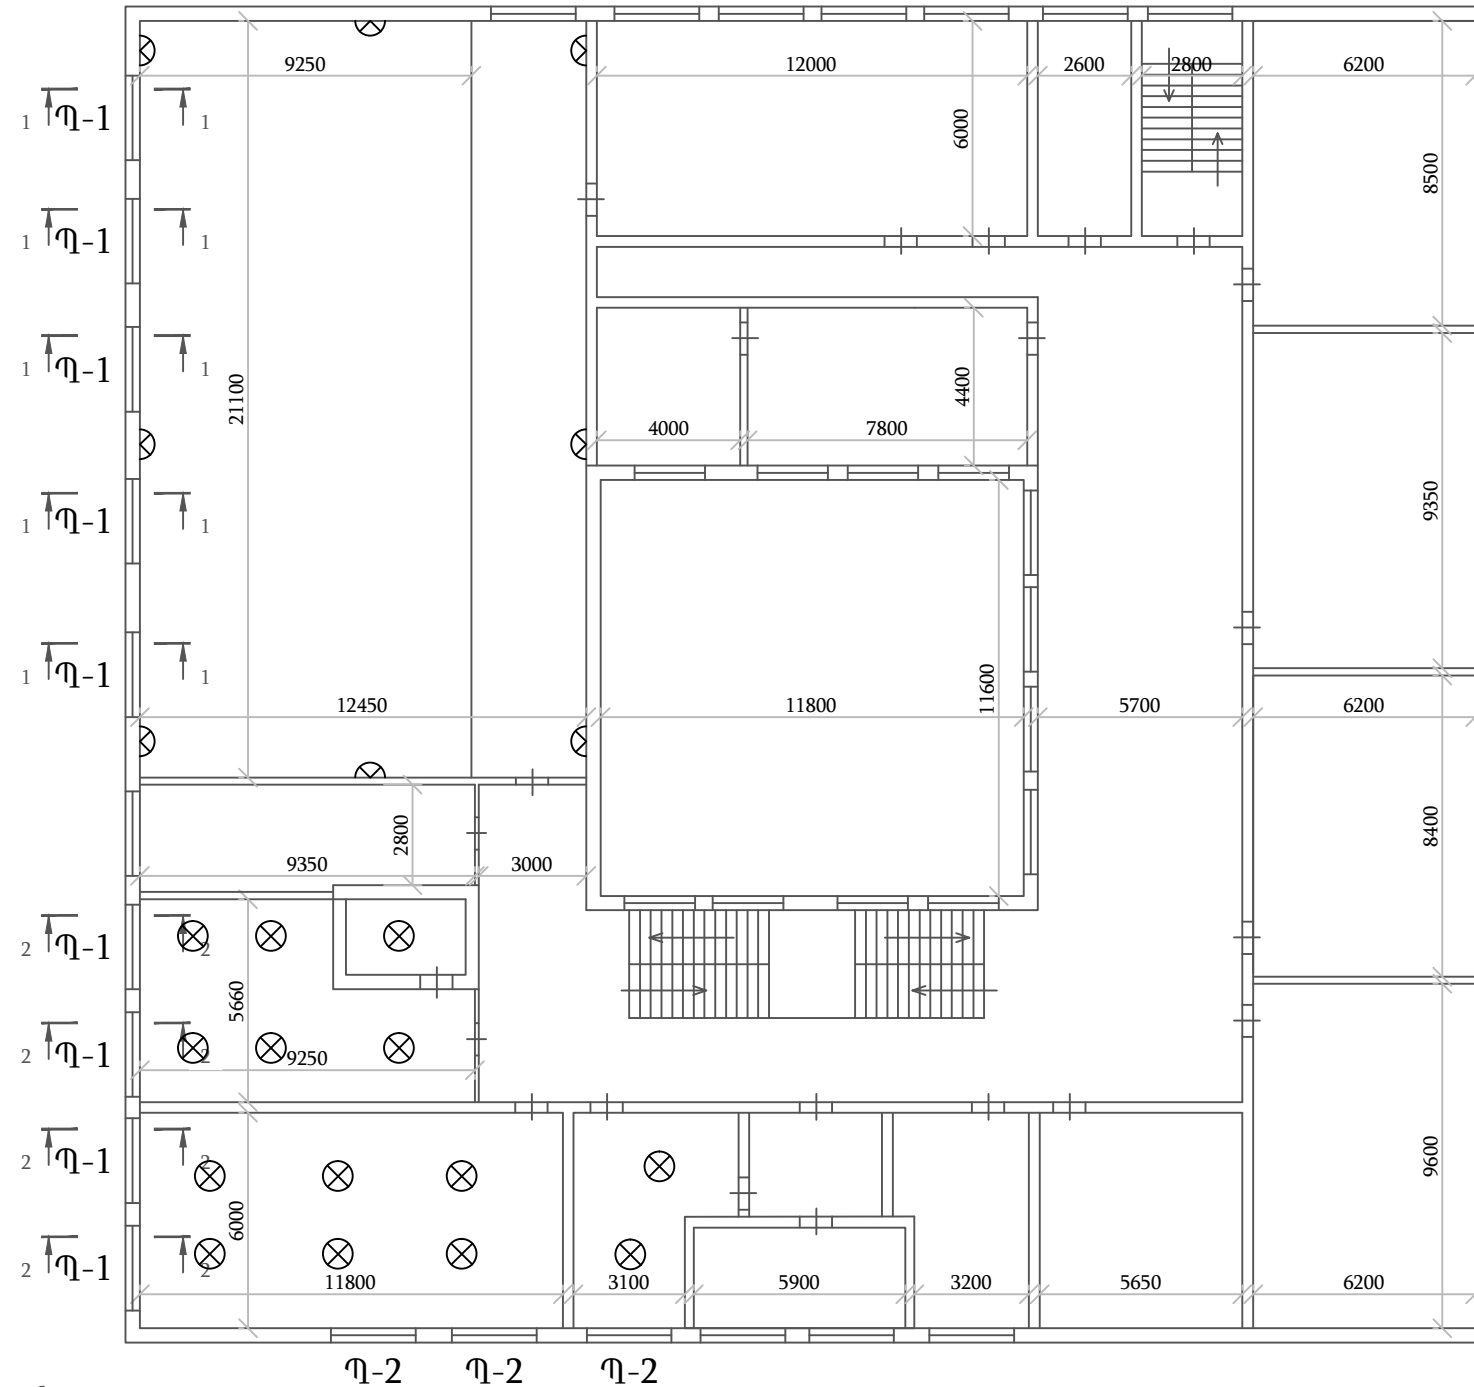
# Երկրորդ հարկի հատակագիծ /Նախագծային/ Մ 1:200



## Ծանոթություն


-  — Կետային լուսատու
-  — Պատի լուսատու պաշտպանիչ ցանցով

ՀՀ Տավուշի մարզի Բարեկամավան համայնքի դարբոցի պատուհանների վերատեղադրում և պաշտպանիչ հենապատի կառուցում					
Ն.Գ.Ճ.	Ս. Սարիբեկյան		Երկրորդ հարկի հատակագիծ /Նախագծային/ Մ 1:200	Թերթ	Թերթեր
Ճարտ.	Տ. Իսկանդարյան			6	12
Նախագծեց	Վ. Գևորգյան			« ԻՋՆԱԽ » ՍՊԸ	
Կոնստր.	Տ. Մինասյան				


# Ձևափոխվող բացվածքների կտրվածքներ

## Մ1:50


**1-1 կտրվածք**  
/չափագրություն-նախագծային/ Մ1:50

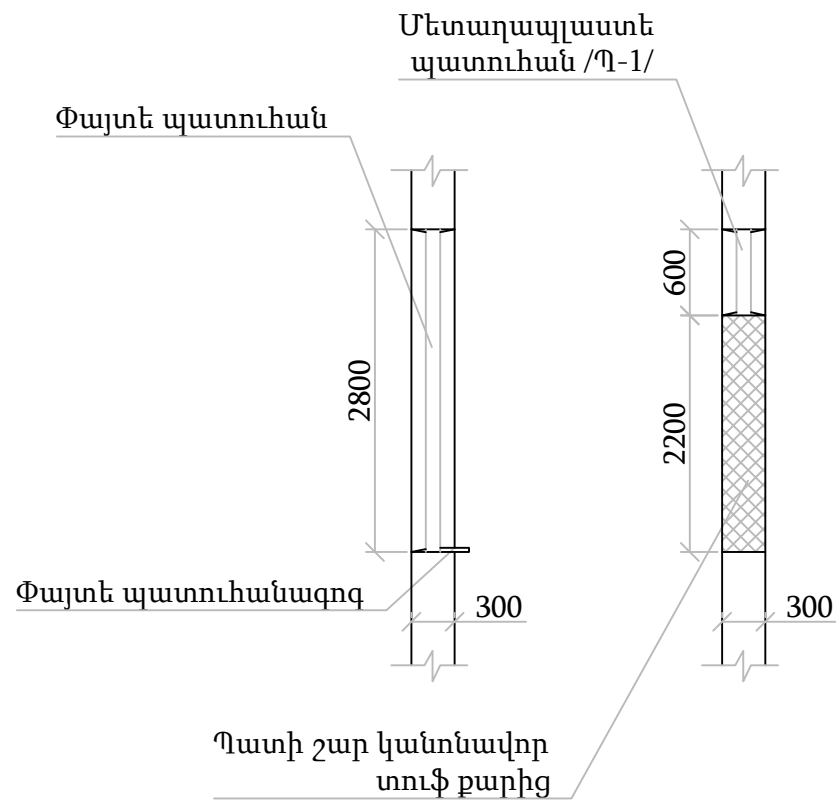


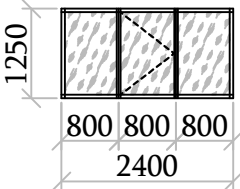
**2-2 կտրվածք**  
/չափագրություն-նախագծային/ Մ1:50

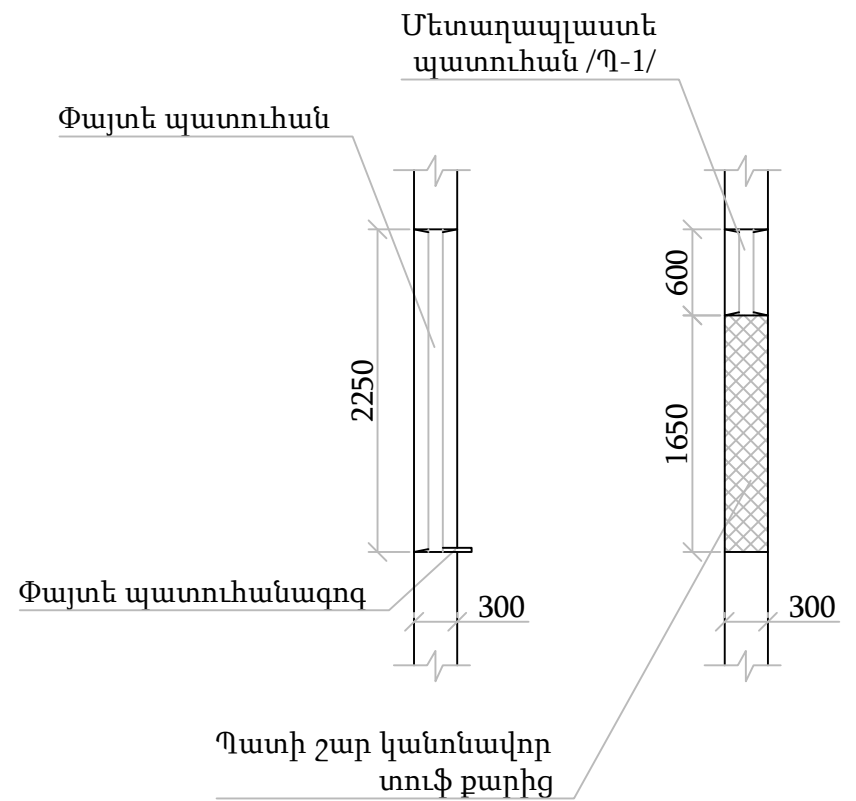

**Պ-2 պատուհանի կտրվածք**  
/չափագրություն-նախագծային/ Մ1:50

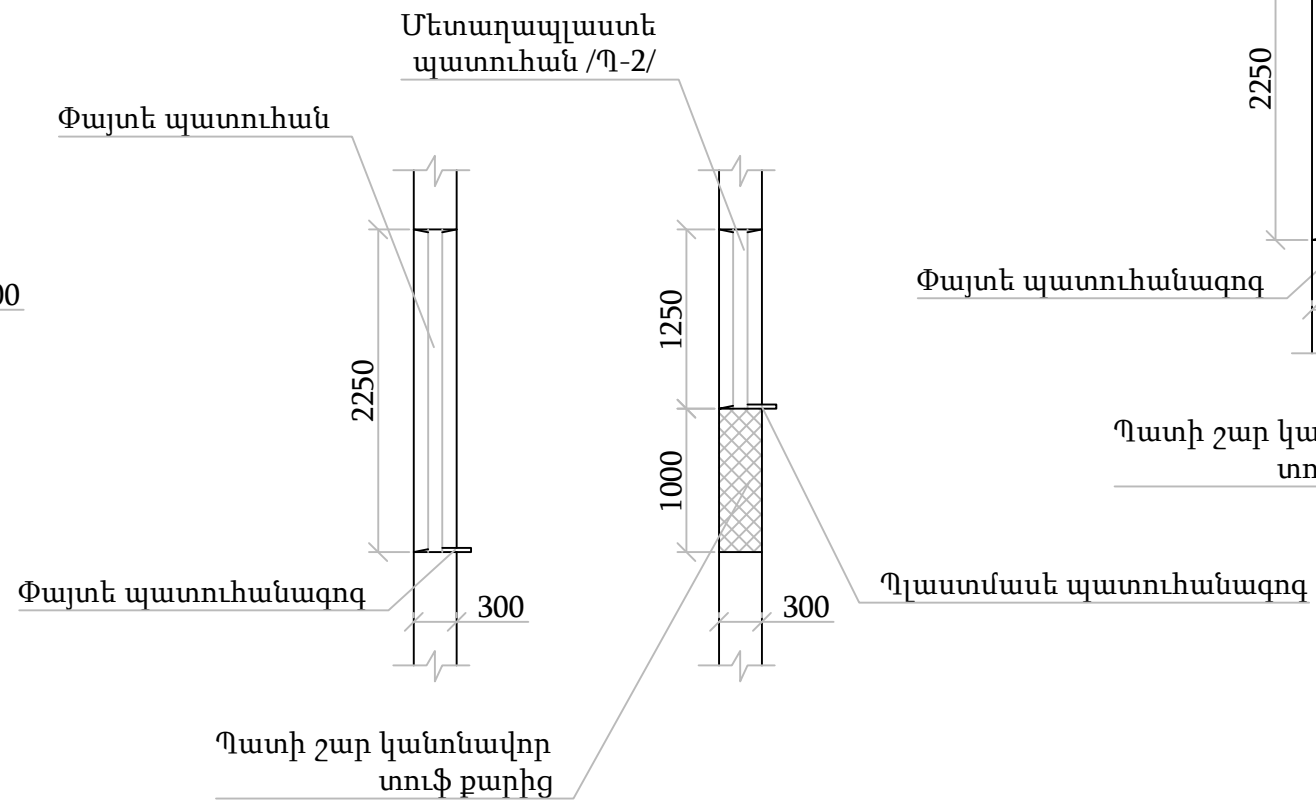

ՀՀ Տավուշի մարզի Բարեկամական համայնքի դպրոցի պատուհանների վերատեղադրում և պաշտպանիչ հենապատի կառուցում					
Ն.Գ.Ճ.	Ս. Մարիբեկյան		Ձևափոխվող բացվածքների կտրվածքներ Մ1:50	Թերթ	Թերթեր
Ճարտ.	Տ. Իսկանդարյան			7	12
Նախագծեց	Վ. Գևորգյան			<< ԻՋՆԱԽ >> ՍՊԸ	
Կոնստր.	Տ. Մինասյան				

Հ/Հ	Էսքիզ	Բացվող մաս					Չբացվող մաս					Ծանոթություն
		a(մ)	b(մ)	Քանակ	Մակերես		a(մ)	b(մ)	Քանակ	Մակերես		
					1 էլեմենտի	ընդհ.				1 էլեմենտի	ընդհ.	
հատ	մ <sup>2</sup>	մ <sup>2</sup>	հատ	մ <sup>2</sup>	մ <sup>2</sup>							
Պ-1		2.4	0.6	11	1.44	15.84	-	-	-	-	-	Մետաղապլաստե սպիտակ գույն 60մմ հաստությամբ
Պ-2		0.8	1.25	3	1	3	1.6	1.25	3	2	6	Մետաղապլաստե սպիտակ գույն 60մմ հաստությամբ

## Ծանոթություն


Կետագծով նշված փեղկերը բացվող են



— Ապակեպատ տեղամաս


ՀՀ Տավուշի մարզի Բարեկամավան համայնքի դպրոցի պատուհանների վերատեղադրում և պաշտպանիչ հենապատի կառուցում					
Ն.Գ.Ճ.	Ս. Սարիբեկյան			Թերթ	Թերթեր
Ճարտ.	Տ. Իսկանդարյան			8	12
Նախագծեց	Վ. Գևորգյան			« ԻՋՆԱԽ » ՍՊԸ	
Կոնստր.	Տ. Մինասյան				

Պաշտպանիչ պատի գլխավոր հատակագիծ  
/նախագծային/ Մ 1:500

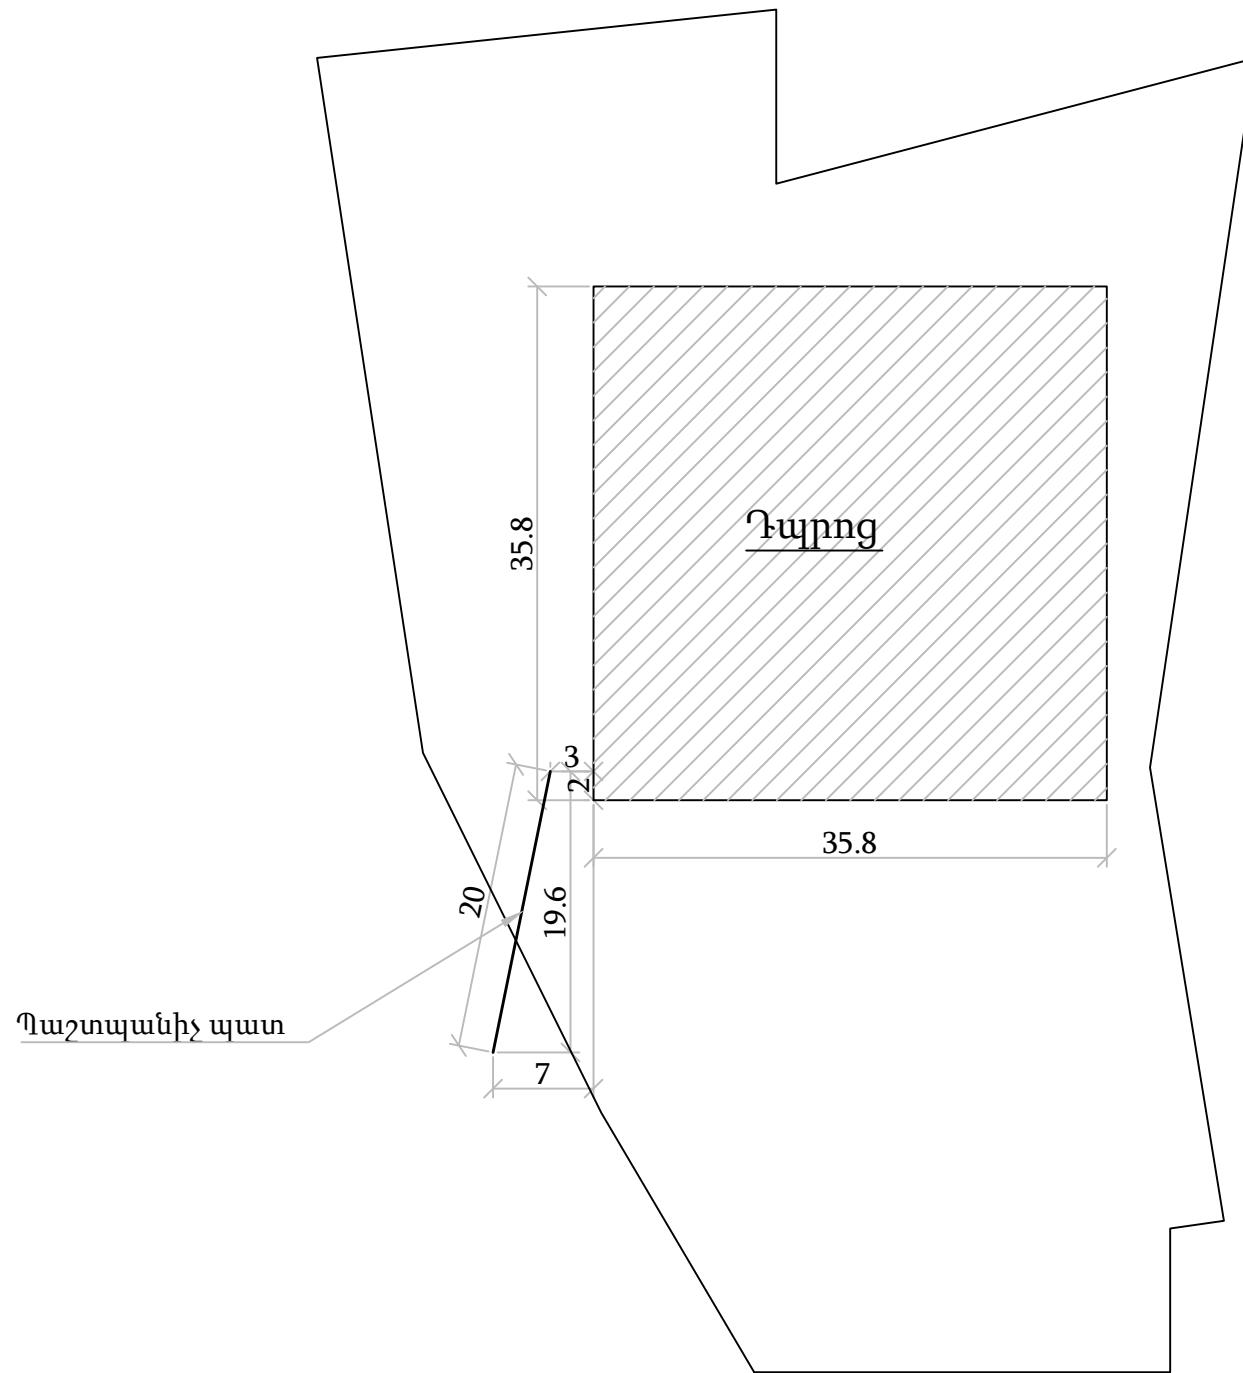


ՀՀ Տավուշի մարզի Բարեկամավան համայնքի դպրոցի պատուհանների վերատեղադրում և պաշտպանիչ հենապատի կառուցում					
Ն.Գ.Ճ.	Ս. Սարիբեկյան		Պաշտպանիչ պատի գլխավոր հատակագիծ /նախագծային/ Մ 1:500	Թերթ	Թերթեր
Ճարտ.	Տ. Իսկանդարյան			9	12
Նախագծեց	Վ. Գևորգյան			«ՐՁՆԱԽ» ՍՊԸ	
Կոնստր.	Տ. Մինասյան				

## Պաշտպանիչ պատի երկայնական տեսք /նախագծային/ Մ 1:50

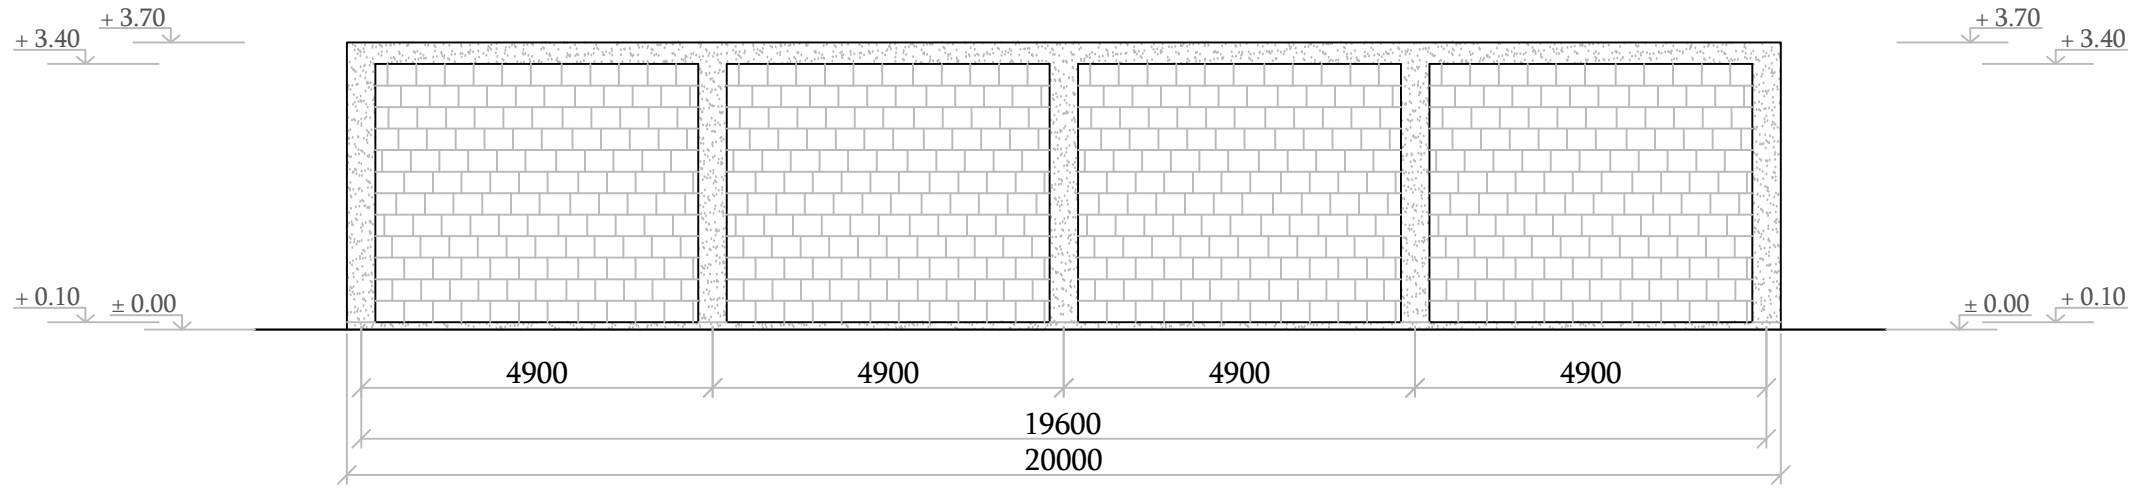

## Հիմքի կտրվածք Մ 1:25

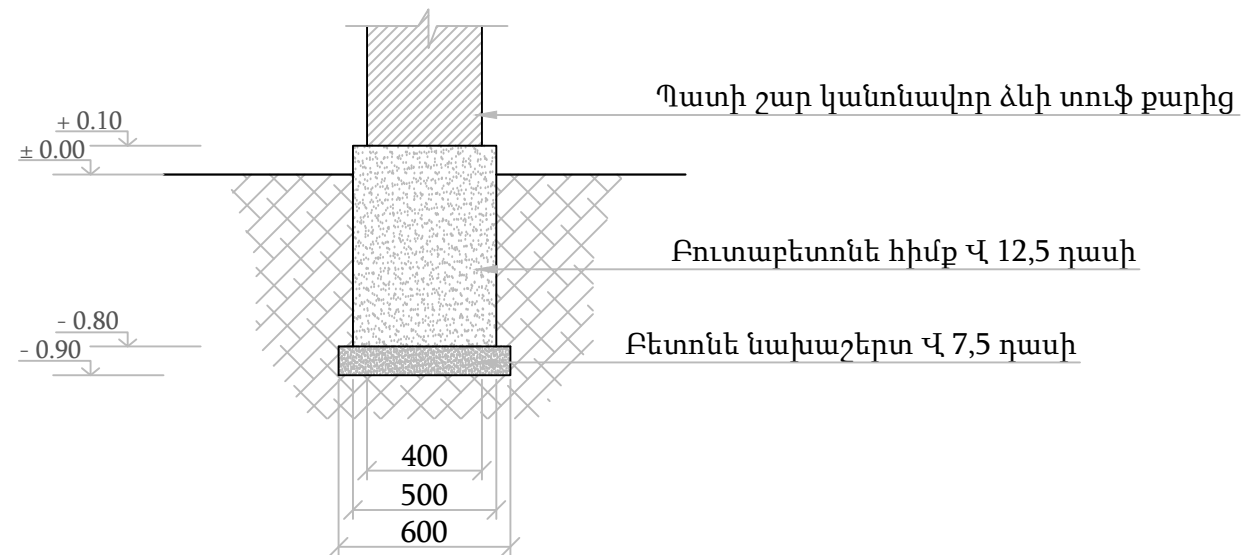

ՀՀ Տավուշի մարզի Բարեկամավան համայնքի դպրոցի պատուհանների վերատեղադրում և պաշտպանիչ հենապատի կառուցում					
Ն.Գ.Ճ.	Ս. Սարիբեկյան		Պաշտպանիչ պատի երկայնական տեսք /նախագծային/ Մ 1:50	Թերթ	Թերթեր
Ճարտ.	Տ. Բսկանդարյան			10	12
Նախագծեց	Վ. Գևորգյան			<< ԻՋՆԱԽ >> ՍՊԸ	
Կոնստր.	Տ. Մինասյան				


Ե/բ միաձուլյլ գոտի 400x300մմ B20

Ե/բ սյուն 400x400մմ B 20

# Պաշտպանիչ պատի երկայնական կտրվածք

Մ 1:100

Ե/բ սյուն 400x400մմ B 20

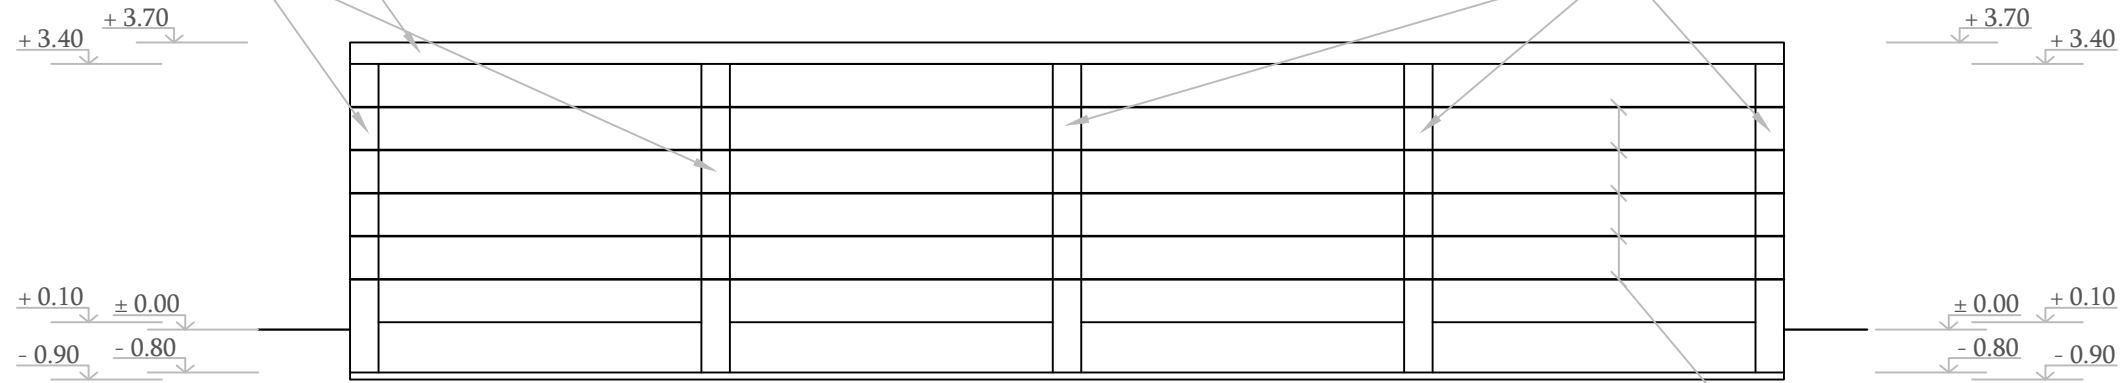


Պողպատե ցանց 50x50մմ Ø8մմ քայլ 600մմ

## Ե/բ սյուն Մ 1:25

Ամրան 4Ա-3 Ø18մմ

Ամրան Ա-1 Ø8մմ քայլ 200մմ


Ամրան Ա-1 Ø8մմ  
քայլ 200մմ L=1400մմ

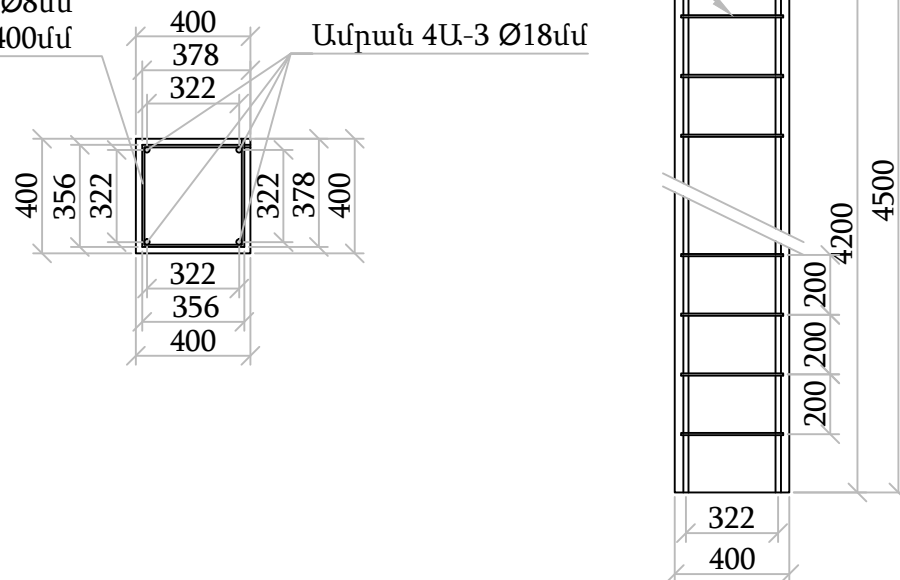


## Ե/բ միաձուլյլ գոտի Մ 1:25

Ամրան Ա-1 Ø8մմ քայլ 200մմ

Ամրան 4Ա-3 Ø18մմ

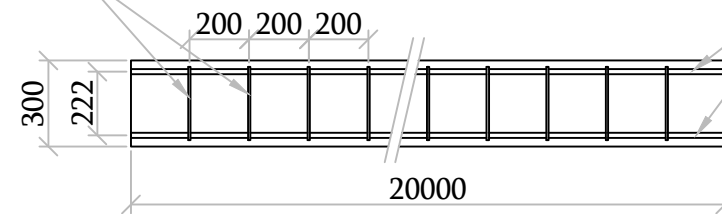

Ամրան Ա-1 Ø8մմ քայլ 200մմ L=1268մմ

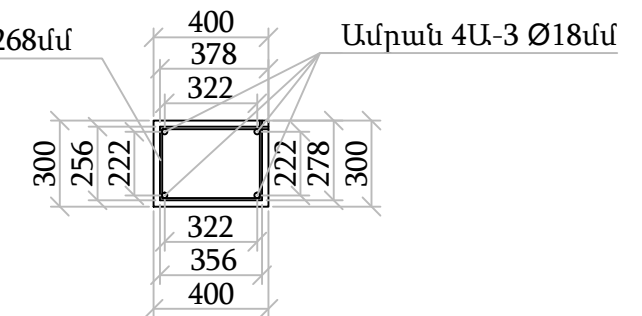

ՀՀ Տավուշի մարզի Բարեկամավան համայնքի դարբոցի պատուհանների վերատեղադրում և պաշտպանիչ հենապատի կառուցում					
Ն.Գ.Ճ.	Ս. Սարիբեկյան		Պաշտպանիչ պատի երկայնական կտրվածք Մ 1:100	Թերթ	Թերթեր
Ճարտ.	Տ. Իսկանդարյան			11	12
Նախագծեց	Վ. Գևորգյան			<< ԻՋՆԱԽ >> ՍՊԸ	
Կոնստր.	Տ. Մինասյան				

## Աշխատանքային ծավալների ամփոփագիր

Գ/Գ	Աշխատանքի նկարագիր	Չ/մ	ՔԱ-ՆԱԿ
1	2	3	4
<b>Պաշտպանիչ պատի կառուցում</b>			
<b>Քանդման աշխատանքներ</b>			
1	Բնահողի քանդում ձեռքով 3-րդ կարգի	մ <sup>3</sup>	10.8
2	Բնահողի հետիցք ձեռքով	մ <sup>3</sup>	1.600
3	Ավելորդ բնահողի փռում տեղում	մ <sup>3</sup>	9.200
4	Շին.աղբի բարձում ինքնաթ. էքսկավատ.	1000մ <sup>3</sup>	0.0007
5	Տեղափոխում 3 կմ	տն	0.98
<b>Կառուցում</b>			
1	Բուտաբետոնե հիմքերի կառուցում Վ-12,5	մ <sup>3</sup>	9.0
2	Բետոնե նախաշերտ 100 մմ հաստ	մ <sup>3</sup>	1.2000
3	Միաձույլ ե/բ սյուների պատրաստում Վ -20 բետոնից	մ <sup>3</sup>	3.36
4	Ամրան Ա-1 ժ 8	տն	0.07100
5	Ամրան Փ18 , Ա-3	տն	0.1720
6	Ե/բ միաձույլ գոտու կառուցում Վ-20 բետոնից	մ <sup>3</sup>	2.40
7	Ամրան Ա-1 ժ 8	տն	0.0537
8	Ամրան Ա-3 Փ18	տն	0.159
9	Պատերի շարվածք կանոնավոր ձևի տուֆ քարով	մ <sup>3</sup>	23.76
10	Պատի շարվածքի ամրանավորում	տն	0.14
<b>Պատուհանների փոքրացում</b>			
<b>1.Քանդման աշխատանքներ</b>			
1	Գոյություն ունեցող փայտե պատուհանների քանդում	100 մ <sup>2</sup>	0.82
2	Դռների և պատուհանների թեքությունների գաջի սվաղի քանդում	100 մ <sup>2</sup>	0.10
<b>2.Բացվածքներ</b>			
1	Սետաղապլաստե պատուհանների տեղադրում 60մմ հաստ /բացվող/ /օտարերկրյա.	մ <sup>2</sup>	18.84
2	Սետաղապլաստե պատուհանների տեղադրում 60մմ հաստ /չբացվող/	մ <sup>2</sup>	6.00
3	Պլաստմասսե պատուհանագրգերի տեղադրում /20մմ լայնությ./	զմ	7.50
4	Արտաքին պատուհանագրգերի արցունքաթափի տակ ց/ա սվաղ	100մ	0.336
<b>3.Հարդարման աշխատանքներ</b>			
1	Պատերի շարվածք կանոնավոր ձևի տուֆ քարով	մ <sup>3</sup>	17.21
2	Դռների և պատուհանների շեփերի սվաղում գաջի շաղախով /անկյունակներով/	100մ <sup>2</sup>	0.10
3	Անցքերի գայլիկում 150մմ խորությամբ	100անցք	0.98
4	Պատերի ամրանավորում Bբ-1 50x50մմ Մ4մմ	մ <sup>2</sup>	31.68
5	Խարիսխի տեղադրում անցքերում / Ա-3/ Փ-14	տն	0.03
6	Պատերի սվաղում գաջի շաղախով բարելաված որակի	100 մ <sup>2</sup>	0.57
7	Պատերի սվաղում ց/ա շաղախով	100մ <sup>2</sup>	0.57
8	Արտաքին շեփերի սվաղում ց/ա շաղախ մինչև 20 սմ լայնությամբ	100մ	0.54
9	Ներքին պատուհանագրգերի տակ ց/ա սվաղ	100մ	0.34
10	Առաստաղային լուսատուի տեղադրում Էկոնոմ լամպով / կետային/	հատ	18.00
	Պատի լուսատուի տեղադրում Էկոնոմ լամպով / կետային/ մետաղական ցանցով	հատ	8.00
11	Հաղորդալարի անցկացում ՊՊՎ 2*2,5մմ <sup>2</sup>	100մ	1.25
12	Պլաստմասսե սակառների տեղադրում 20*20	100մ	1.25

<u>ՀՀ Տավուշի մարզի Բարեկամավան համայնքի դարձյալ պատուհանների վերատեղադրում և պաշտպանիչ հենապատի կառուցում</u>				
Ն.Գ.Ճ.	Ս. Մարիբեկյան		<u>Աշխատանքային ծավալների ամփոփագիր</u>	Թերթ
Ճարտ.	Տ. Իսկանդարյան			12
Նախագծեց	Վ. Գևորգյան			12
Կոնստր.	Տ. Մինասյան			<< ԻՋՆԱԽ >> ՍՊԸ