


«**ԻՋՆԱԽ**» ՍՊԸ

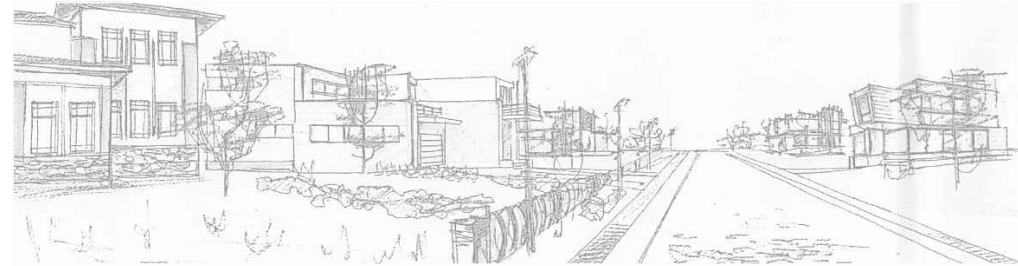


ԱՇԽԱՏԱՆՔԱՅԻՆ ՆԱԽԱԳԻԾ

ՀՀ Տավուշի մարզի Գանձաքար համայնքի դպրոցի վերանորոգում

«**Տավուշի մարզ ք. Իջևան, Նար-Դոսի 40**
հեռ. +(374)98232002, +(374)93900955
e-mail: ijnakh@mail.ru

« ԻԶՆԱԽ » ՍՊԸ

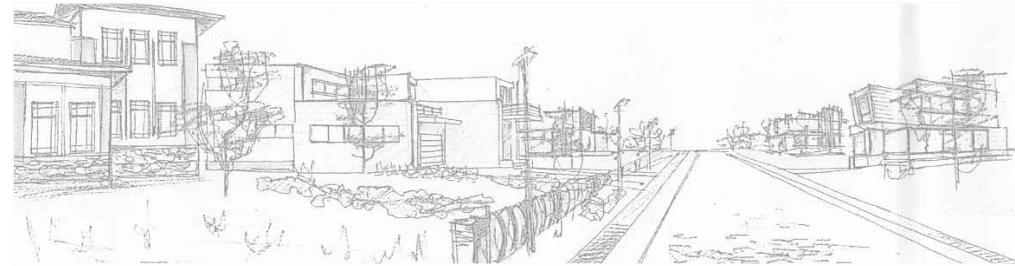

ԱՇԽԱՏԱՆՔԱՅԻՆ ՆԱԽԱԳԻԾ

ՀՀ Տավուշի մարզի Գանձաքար համայնքի դպրոցի վերանորոգում

ԳԻՐՔ—1

Ճարտարապետաշինարարական մաս

ՊԼ - 15783

Ներդիր N 15783 -01

N 15783 -02

N 15783 -03

N 15783 -04

Համաձայնեցված է

Գյուղապետ՝

Շ. Շահինյան

«ԻԶՆԱԽ» ՍՊԸ Տնօրեն՝

Հ. Սիմոնյան

Իջևան 2015թ.

Աշխատանքային զձագրերի ցանկ

<u>Աշխատանքային զձագրերի ցանկ</u>	Թերթ 1
<u>Գլխավոր հատակագիծ</u>	Թերթ 2
<u>Աաջին մասնաշենքի երկրորդ հարկի հատակագիծ /չափագրում/ Մ 1:100</u>	Թերթ 3
<u>Աաջին մասնաշենքի երկրորդ հարկի հատակագիծ /նախագծային/ Մ 1:100</u>	Թերթ 4
<u>Աաջին մասնաշենքի երկրորդ հարկի հատակագիծ /հատակների մակնիշավորում/ Մ 1:100</u>	Թերթ 5
<u>Աաջին մասնաշենքի երրորդ հարկի հատակագիծ /չափագրում/ Մ 1:100</u>	Թերթ 6
<u>Աաջին մասնաշենքի երրորդ հարկի հատակագիծ /նախագծային/ Մ 1:100</u>	Թերթ 7
<u>Աաջին մասնաշենքի երրորդ հարկի հատակագիծ /հատակների մակնիշավորում/ Մ 1:100</u>	Թերթ 8
<u>Հատակների կտրվածք և ամփոփագիր /նախագծային/</u>	Թերթ 9
<u>Աշխատանքային ծավալների ամփոփագիր</u>	Թերթ 10

ՀՀ Տավուշի մարզի Գանձաքար համայնքի դպրոցի վերանորոգում					
Ն.Գ.Ճ.	Ս. Սարիբեկյան		<u>Աշխատանքային զձագրերի ցանկ</u>	Թերթ	Թերթեր
Կոնստր.	Ս. Սարիբեկյան			1	10
Ճարտ.	Տ. Իսկանդարյան			«< ԻՋՆԱԽ >> ՍՊԸ	
Նախագծեց	Վ. Գևորգյան				

Գլխավոր հատակագիծ




Միջնակարգ դպրոց ՊՈԱԿ

ՀՀ Տավուշի մարզի Գանձաքար համայնքի դպրոցի վերանորոգում


Ն.Գ.Ճ.	Ս. Սարիբեկյան		Գլխավոր հատակագիծ	Թերթ	Թերթեր
Կոնստր.	Ս. Սարիբեկյան			2	10
Ճարտ.	Տ. Իսկանդարյան			<< ԻՋՆԱԽ >> ՍՊԸ	
Նախագծեց	Վ. Գևորգյան				

Աաջին մասնաշենքի երկրորդ հարկի հատակագիծ
/չափագրում/ Մ 1:100

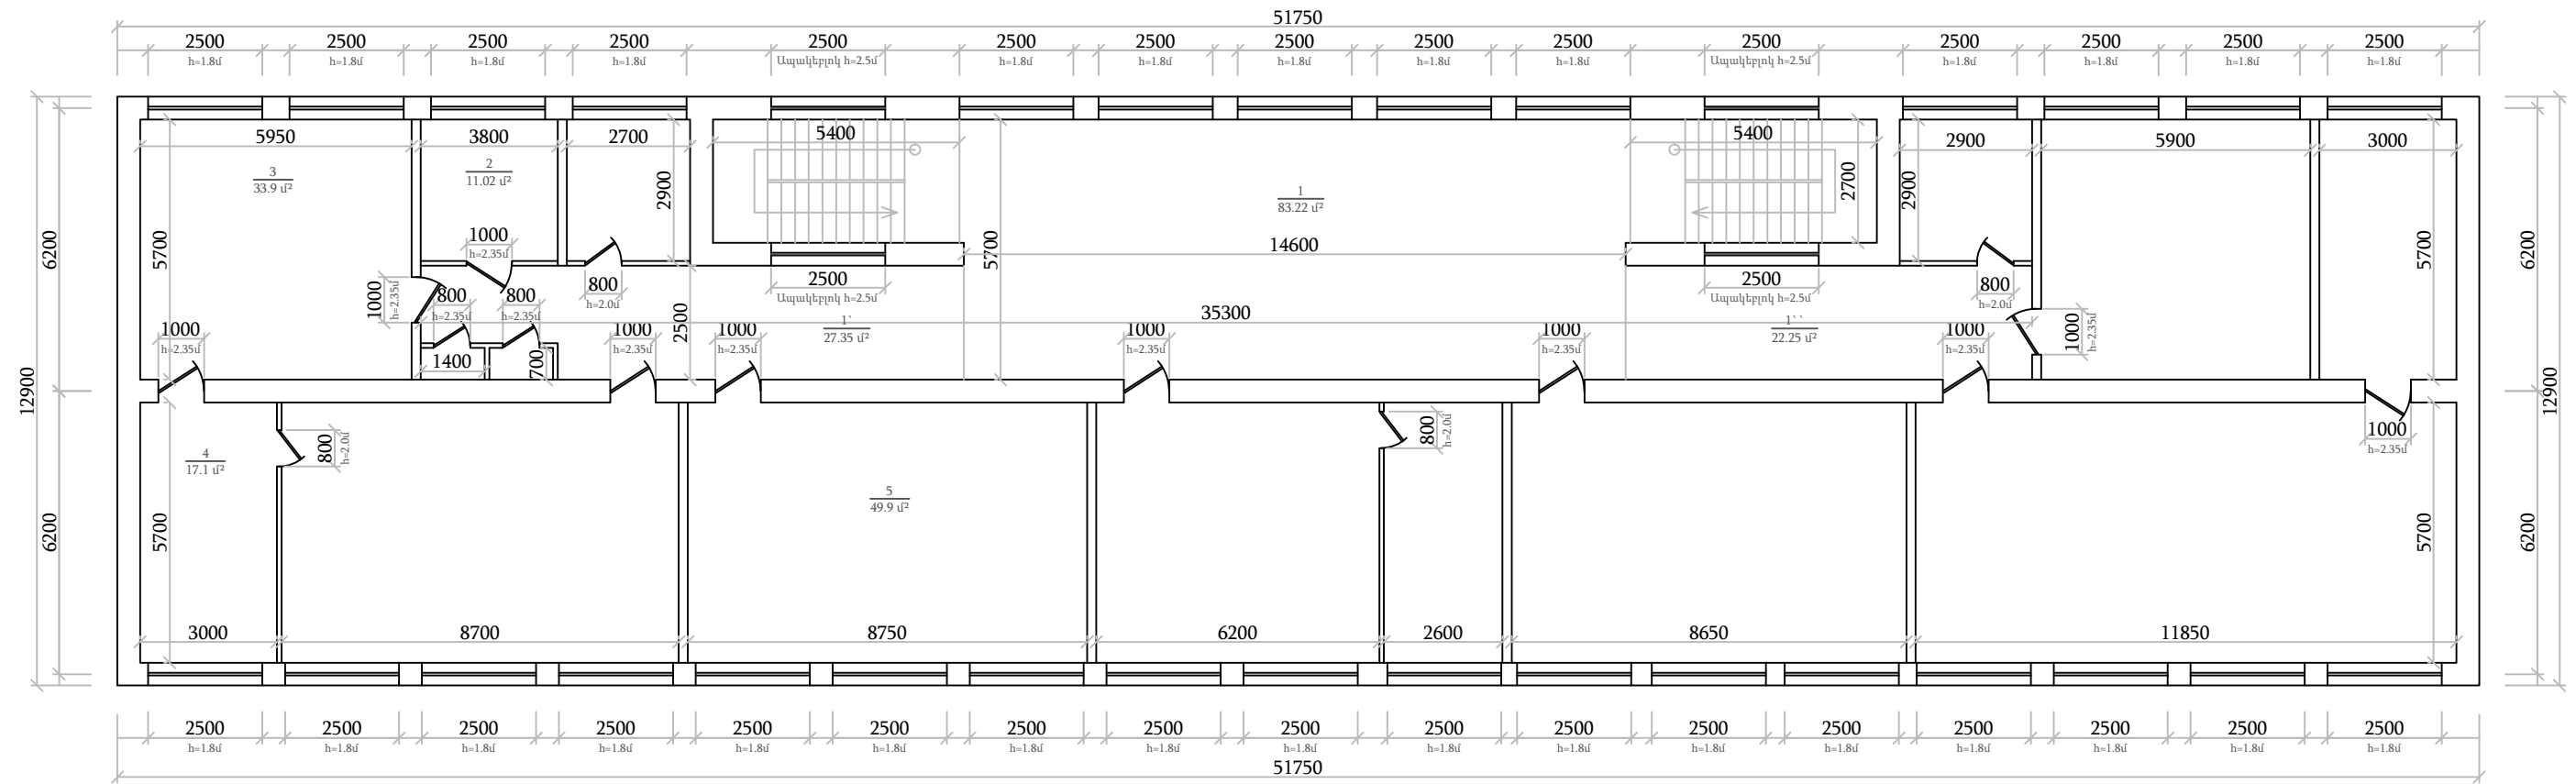


ՀՀ Տավուշի մարզի Գանձաքար համայնքի դարոցի վերանորոգում					
Ն.Գ.Ճ.	Ս. Սարիբեկյան		Աաջին մասնաշենքի երկրորդ հարկի հատակագիծ /չափագրում/ Մ 1:100	Թերթ	Թերթեր
Կոնստր.	Ս. Սարիբեկյան			3	10
Ճարտ.	Տ. Իսկանդարյան			<< ԻՋՆԱԽ >> ՍՊԸ	
Նախագծեց	Վ. Գևորգյան				

Աաջին մասնաշենքի երկրորդ հարկի հատակագիծ
/նախագծային/ Մ 1:100

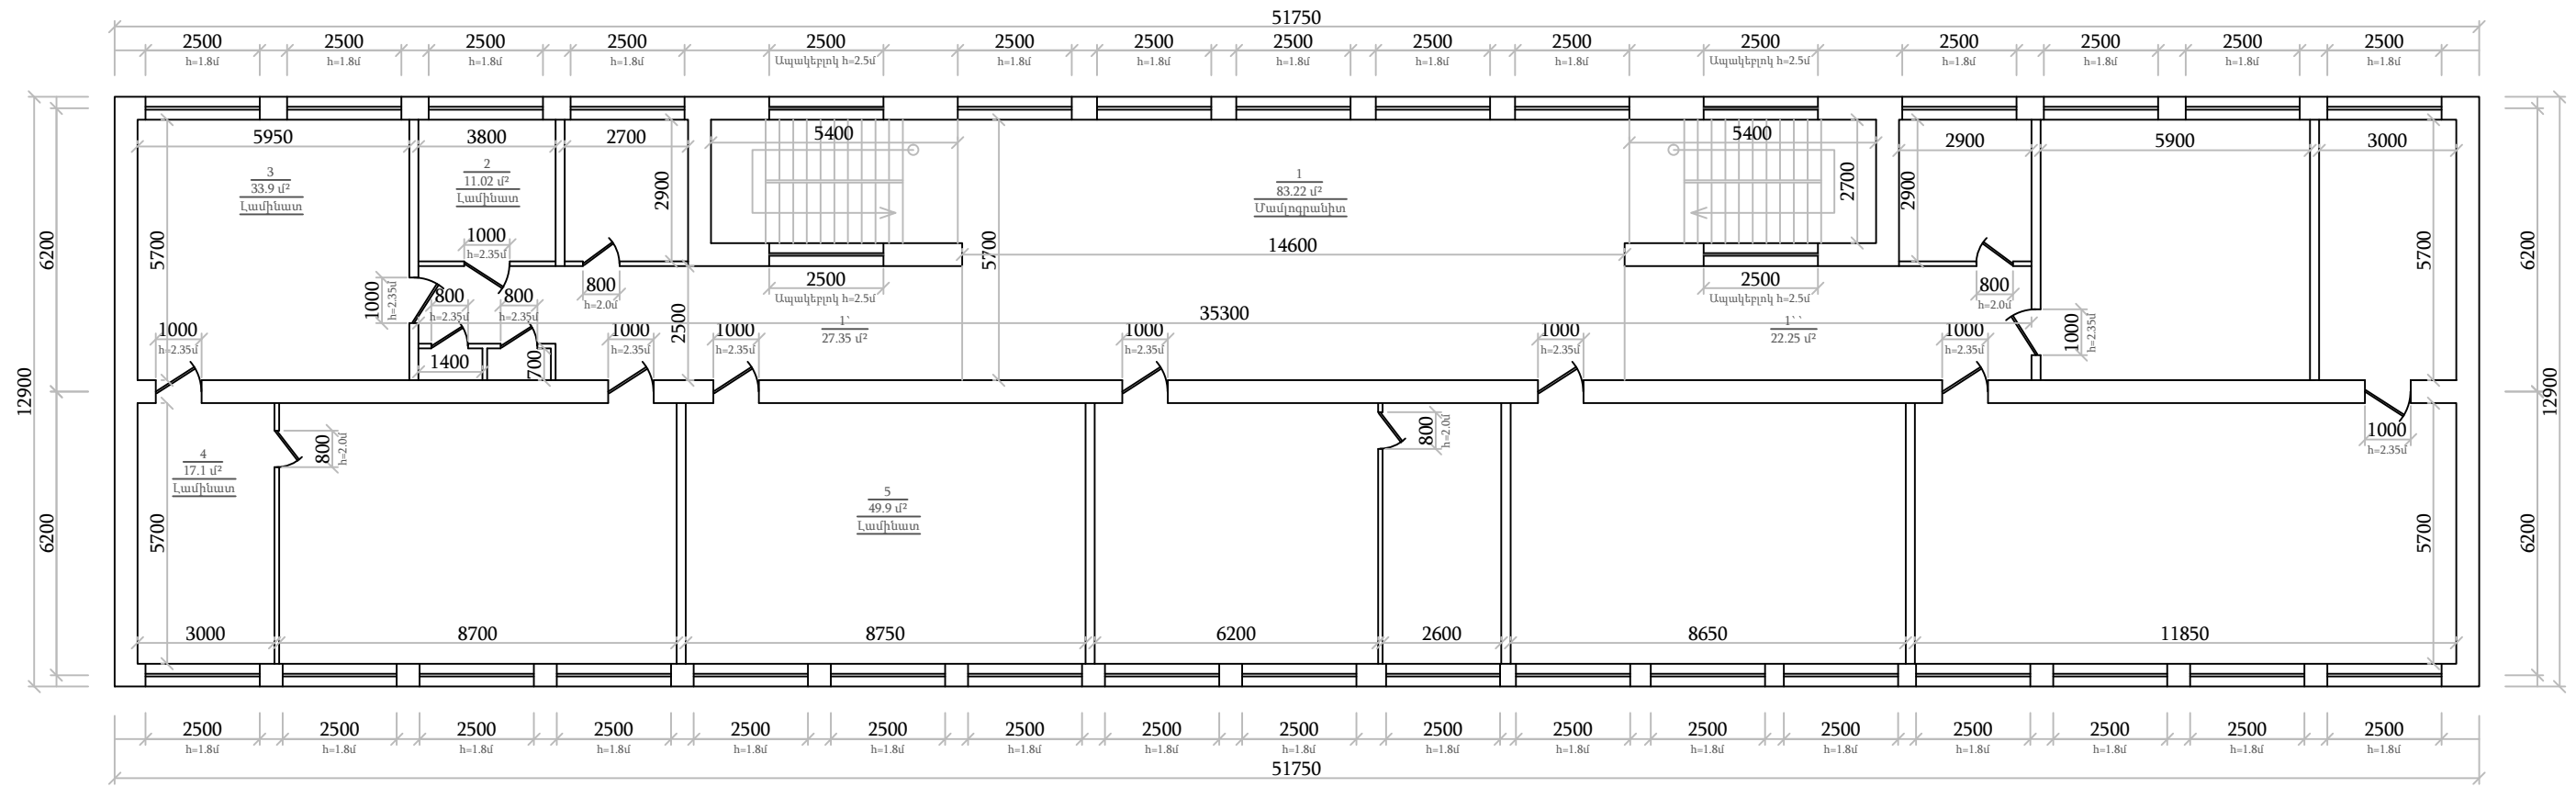


ՀՀ Տավուշի մարզի Գանձաքար համայնքի դարոցի վերանորոգում					
Ն.Գ.Ճ.	Ս. Սարիբեկյան		Աաջին մասնաշենքի երկրորդ հարկի հատակագիծ /նախագծային/ Մ 1:100	Թերթ	Թերթեր
Կոնստր.	Ս. Սարիբեկյան			4	10
Ճարտ.	Տ. Իսկանդարյան			<< ԻՋՆԱԽ >> ՍՊԸ	
Նախագծեց	Վ. Գևորգյան				

Աաջին մասնաշենքի երկրորդ հարկի հատակագիծ
 /հատակների մակնիշավորում/ Մ 1:100

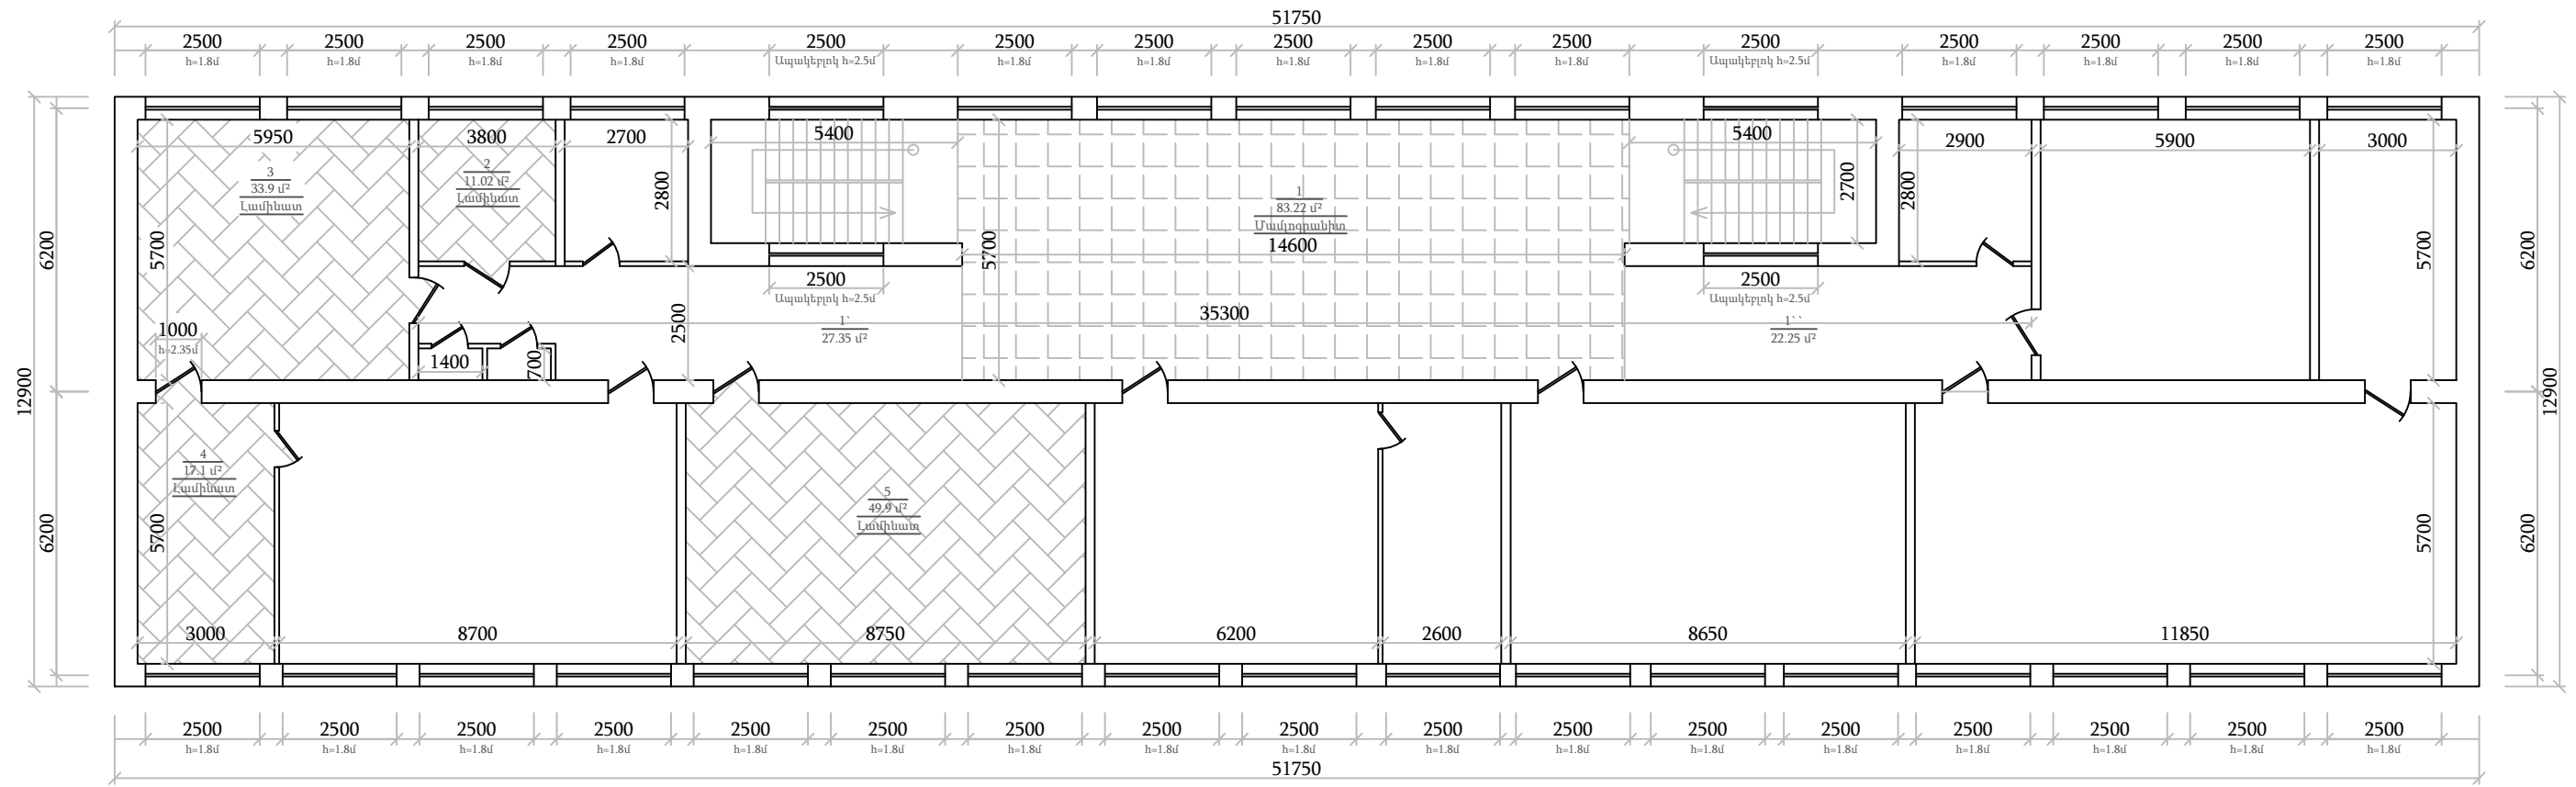


ՀՀ Տավուշի մարզի Գանձաքար համայնքի դարոցի վերանորոգում					
Ն.Գ.Ճ.	Ս. Սարիբեկյան		Աաջին մասնաշենքի երկրորդ հարկի հատակագիծ /հատակների մակնիշավորում/ Մ 1:100	Թերթ	Թերթեր
Կոնստր.	Ս. Սարիբեկյան			5	10
Ճարտ.	Տ. Իսկանդարյան			<< ԻՋՆԱԽ >> ՍՊԸ	
Նախագծեց	Վ. Գևորգյան				

Աաջին մասնաշենքի երրորդ հարկի հատակագիծ
/չափագրում/ Մ 1:100

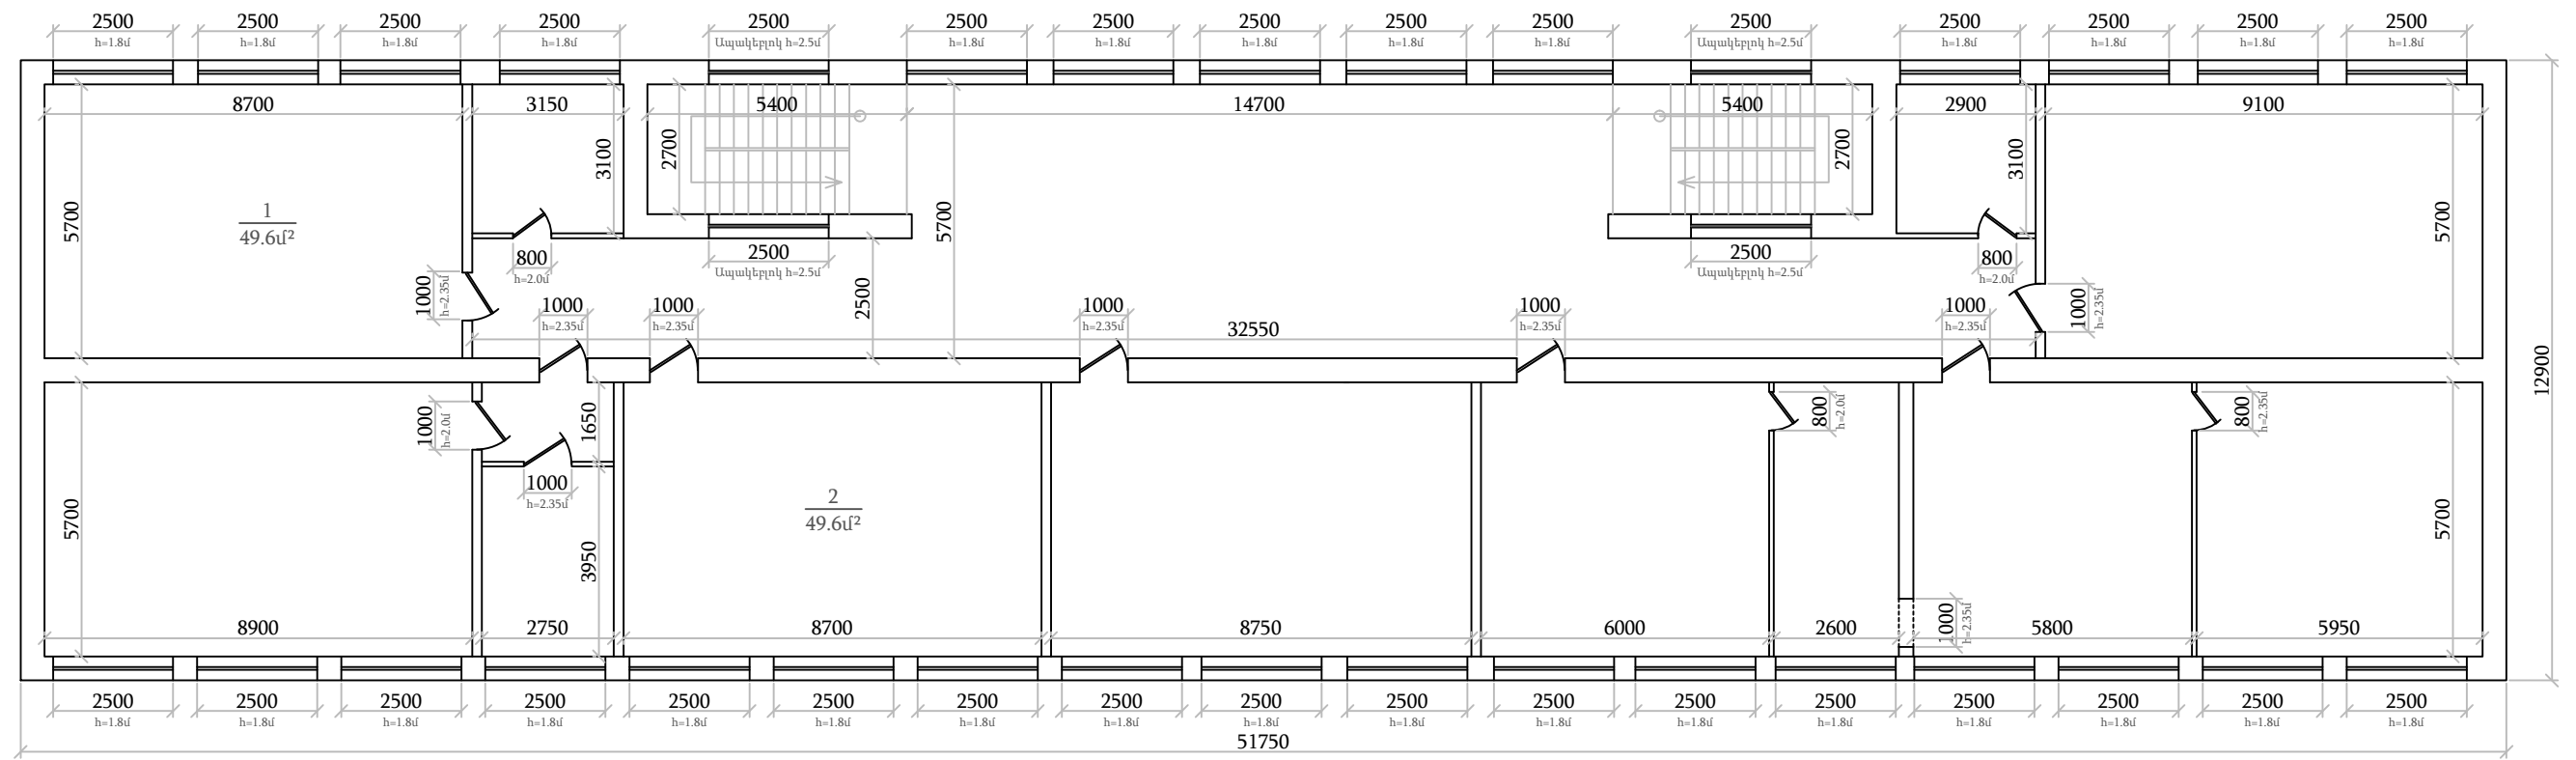


ՀՀ Տավուշի մարզի Գանձաքար համայնքի դարոցի վերանորոգում					
Ն.Գ.Հ.	Ս. Սարիբեկյան		Աաջին մասնաշենքի երրորդ հարկի հատակագիծ /չափագրում/ Մ 1:100	Թերթ	Թերթեր
Կոնստր.	Ս. Սարիբեկյան			6	10
Ճարտ.	Տ. Իսկանդարյան			<< ԻՋՆԱԽ >> ՍՊԸ	
Նախագիծ	Վ. Գևորգյան				

Աաջին մասնաշենքի երրորդ հարկի հատակագիծ
/նախագծային/ Մ 1:100

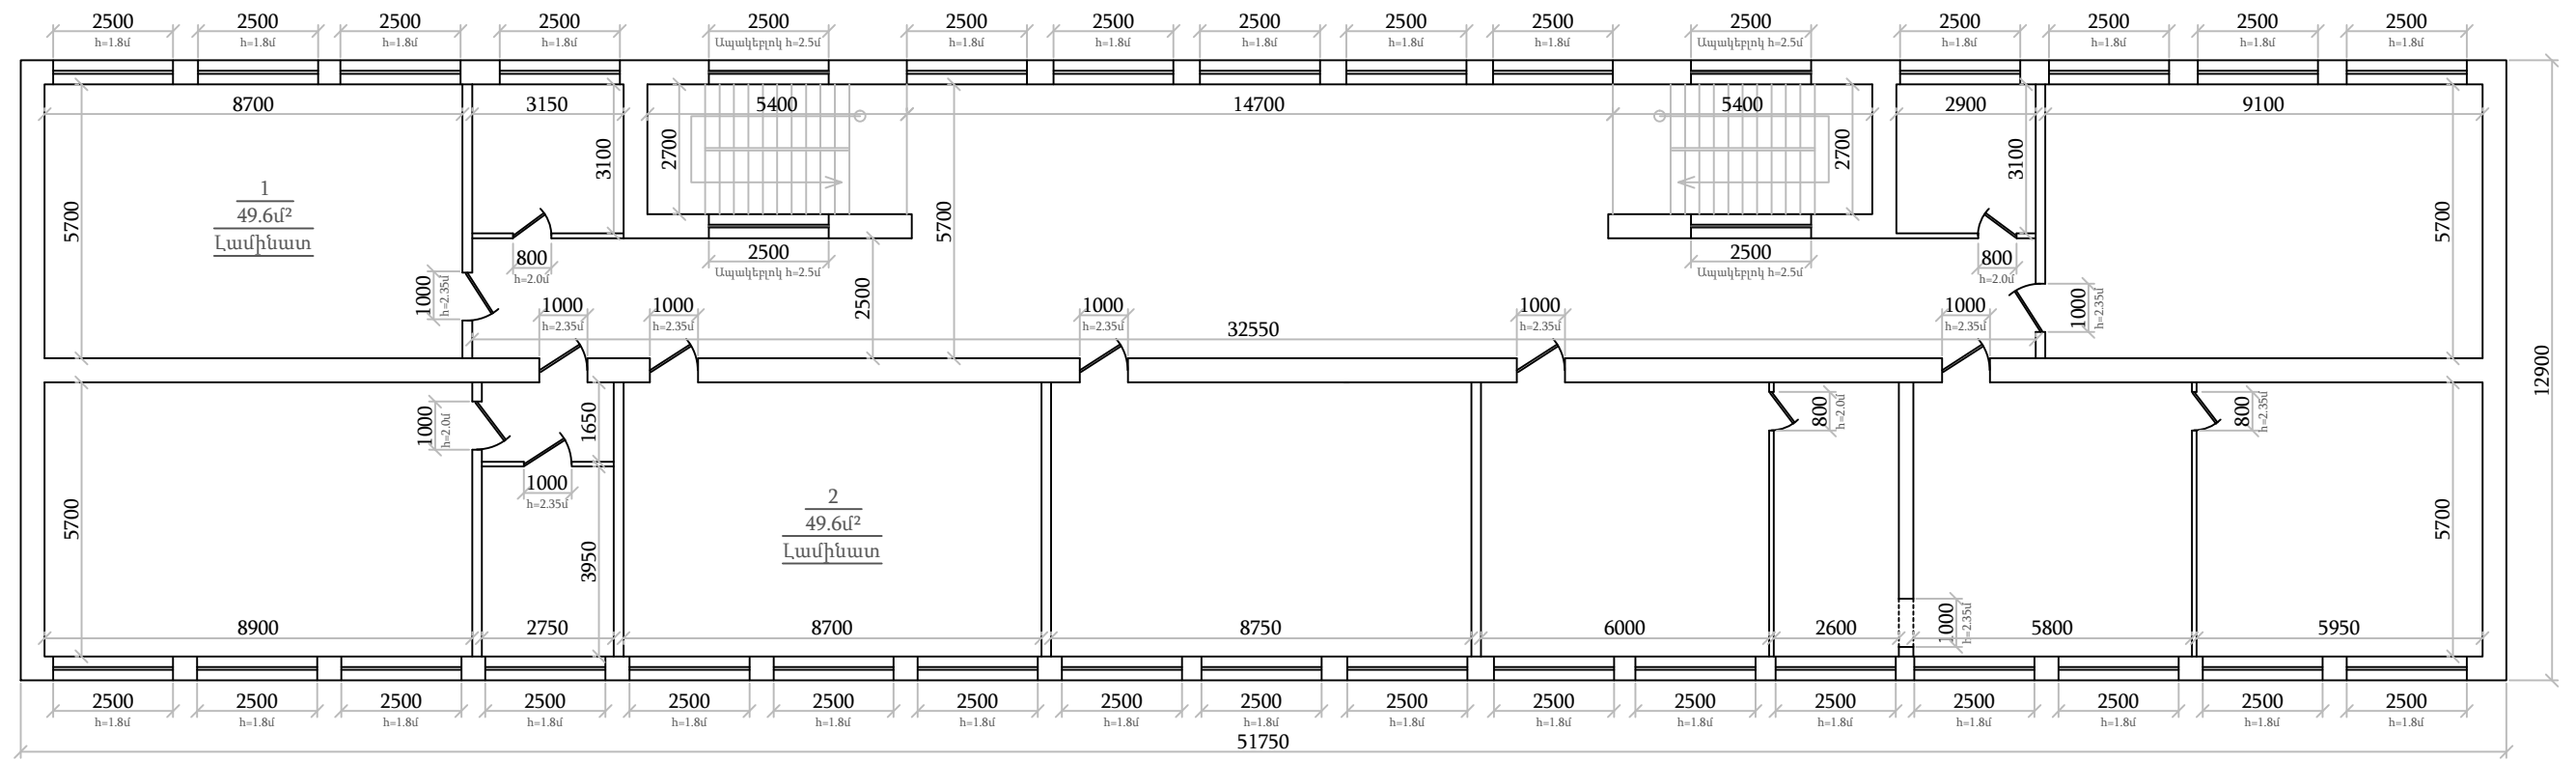



ՀՀ Տվյալի մարզի Գանձարար համայնքի դարոցի վերանորոգում					
Ն.Գ.Ճ.	Ս. Սարիբեկյան		Աաջին մասնաշենքի երրորդ հարկի հատակագիծ /նախագծային/ Մ 1:100	Թերթ	Թերթեր
Կոնստր.	Ս. Սարիբեկյան			7	10
Ճարտ.	Տ. Իսկանդարյան			<< ԻՋՆԱԽ >> ՍՊԸ	
Նախագծեց	Վ. Գևորգյան				

Աաջին մասնաշենքի երրորդ հարկի հատակագիծ
 /հատակների մակնիշավորում/ Մ 1:100

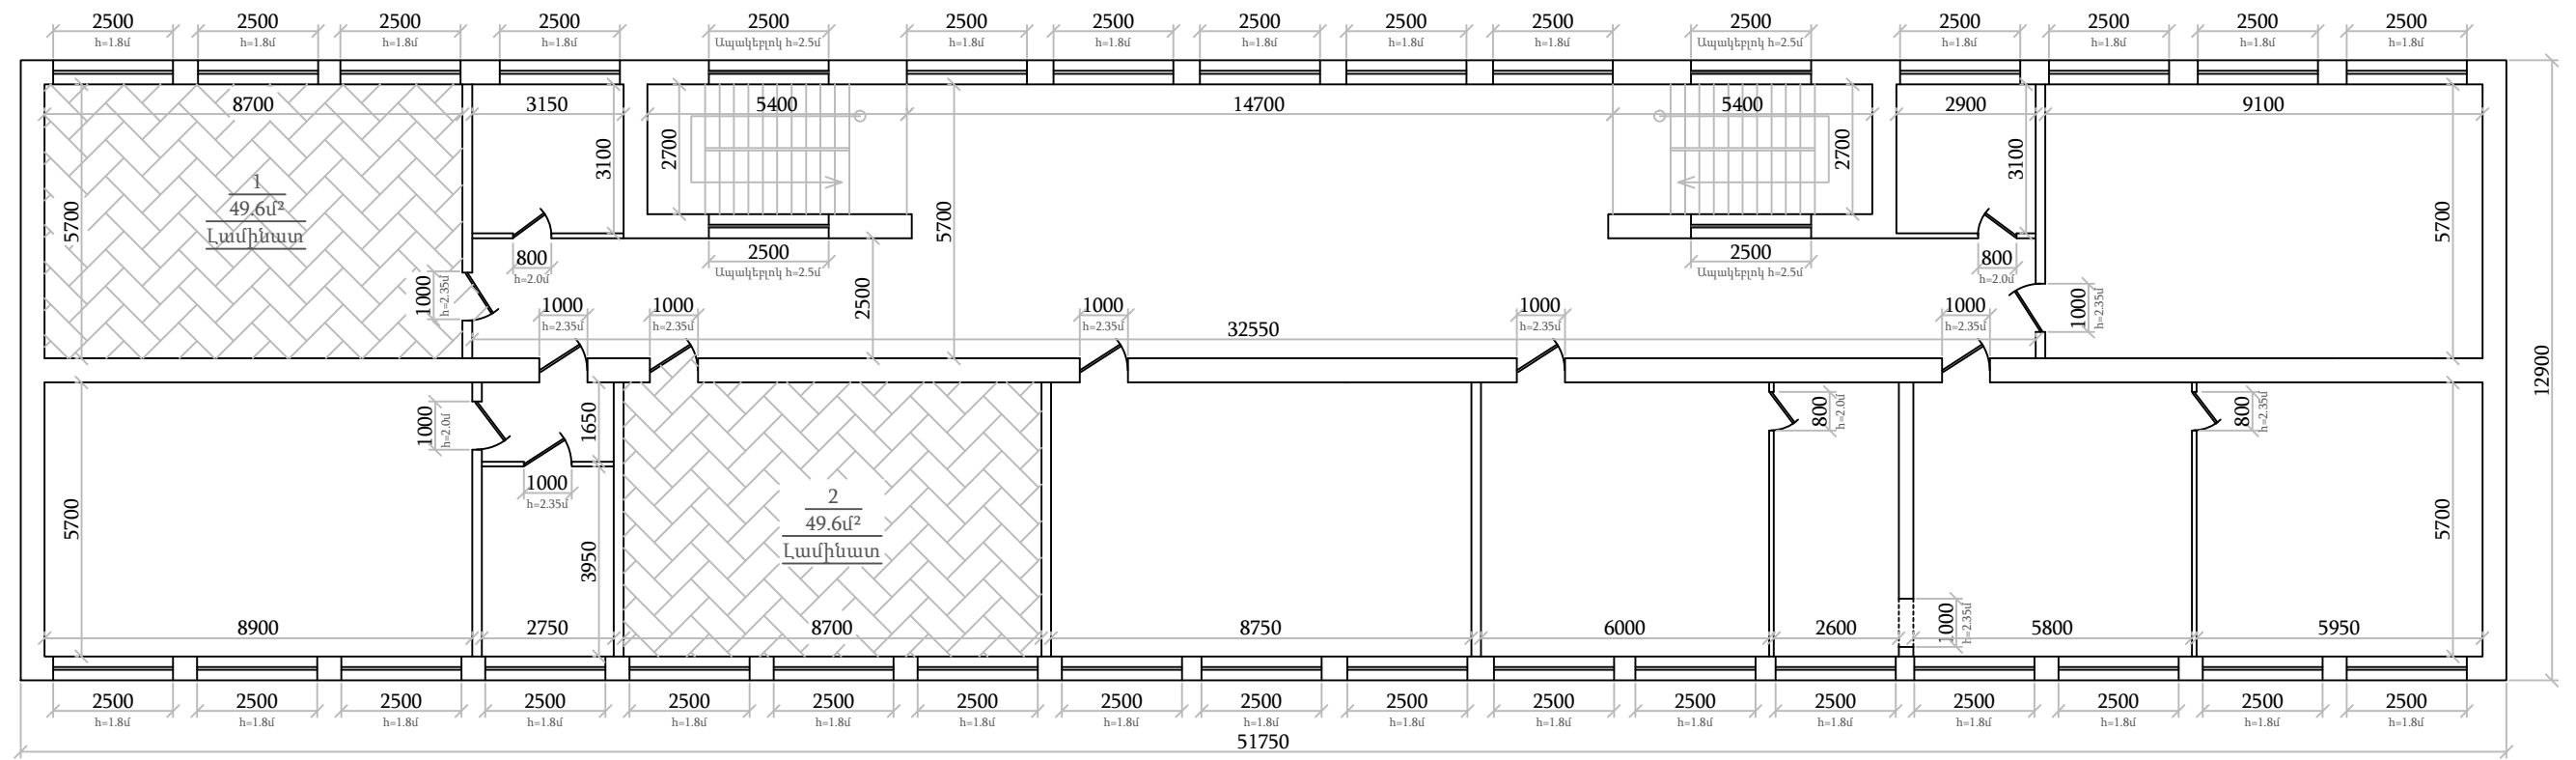

ՀՀ Տավուշի մարզի Գանձարար համայնքի դարոցի վերանորոգում					
Ն.Գ.Հ.	Ս. Սարիբեկյան		Աաջին մասնաշենքի երրորդ հարկի հատակագիծ /հատակների մակնիշավորում/ Մ 1:100	Թերթ	Թերթեր
Կոնստր.	Ս. Սարիբեկյան			8	10
Ճարտ.	Տ. Իսկանդարյան			<< ԻՋՆԱԽ >> ՍՊԸ	
Նախագիծը	Վ. Գևորգյան				

Հատակների կտրվածք և ամփոփագիր /նախագծային/

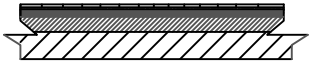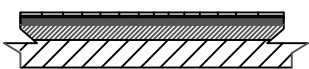Սենյակի համարը	Հատակի կտրվածք	Հատակի շերտայնություն	Մակերես մ ²
		Մամլոգրանիտ -8մմ Ց/ավազային հարթեցնող շերտ -30մմ Առկա ջերմամեկուսիչ շերտ -40մմ Առկա ե/բ ծածկի սալ -220մմ	86.0
		Լամինատե հատակ -8մմ Սպունգե շերտ -2մմ Ց/ավազային հարթեցնող շերտ -30մմ Առկա ջերմամեկուսիչ շերտ -40մմ Առկա ե/բ ծածկի սալ -220մմ	218.615
Հաշվարկի մեջ ընդգրկված են նաև խոռոչները			

<u>ՀՀ Տավուշի մարզի Գանձաքար համայնքի դպրոցի վերանորոգում</u>					
Ն.Գ.Ճ.	Ս. Սարիբեկյան		<u>Հատակների կտրվածք և ամփոփագիր</u> <u>/նախագծային/</u>	Թերթ	Թերթեր
Կոնստր.	Ս. Սարիբեկյան			9	10
Ճարտ.	Տ. Իսկանդարյան			<< ԻՋՆԱԽ >> ՍՊԸ	
Նախագծեց	Վ. Գևորգյան				

Աշխատանքային ծավալների ամփոփագիր

Յ/Յ	Աշխատանքների և ծախսերի անվանումը	Չափի միավոր	Քանակը
1	2	3	4
Քանդման աշխատանքներ			
1	Լինոլիումից հատակի քանդում	100 մ ²	1.026
2	Մանրատախտակե հատակների քանդում շրիշակների հետ միասին	100 մ ²	1.160
3	Ց/ա հարթեցնող շերտի քանդում	100մ ²	3.045
4	Շին.աղբի հավաքում և դուրս բերում տարածքից	տն	16.22
5	Շին.աղբի բարձում ինքնաթ. էքսկավատ.	1000մ ³	0.014
6	Տեղափոխում 3 կմ	տն	16.22
Հատակներ			
1	Ց/ավազային հարթեցուցիչ շերտ 30մմ հաստ.	100 մ ²	3.045
2	Մամլոգրանիտե սալիկներից չսահող հատակ. կառուցում 400*400մմ	100 մ ²	0.86
3	Լամինատե հատակների կառուցում սպունգով և շրիշակներով	մ ²	218.615
4	Լամինացված շրիշակների տեղադրում	100մ	0.30

<u>ՀՀ Տավուշի մարզի Գանձաքար համայնքի դարոցի վերանորոգում</u>					
Ն.Գ.Ճ.	Ս. Սարիբեկյան		<u>Աշխատանքային ծավալների ամփոփագիր</u>	Թերթ	Թերթեր
Կոնստր.	Ս. Սարիբեկյան			10	10
Ճարտ.	Տ. Իսկանդարյան			<< ԻՋՆԱԽ >> ՍՊԸ	
Նախագծեց	Վ. Գևորգյան				