


«ԻՋՆԱԽ» ՍՊԸ

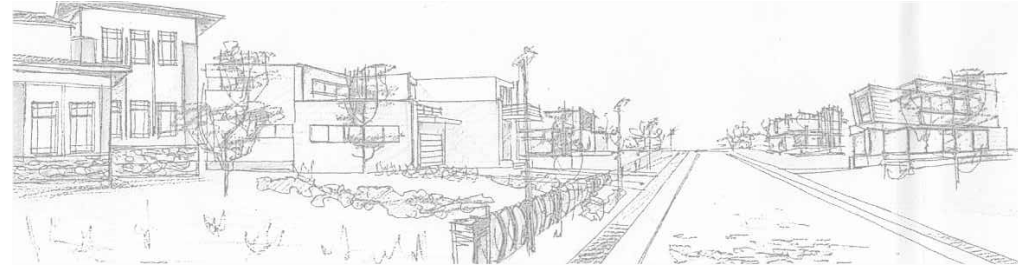


ԱՇԽԱՏԱՆՔԱՅԻՆ ՆԱԽԱԳԻԾ

ՀՀ Տավուշի մարզի Դեղձավան համայնքի դպրոցի տանիքի վերանորոգում

ՀՀ Տավուշի մարզի ք. Իջևան, Նար-Դոսի 40  
հեռ. +(374)98232002, +(374)93900955  
e-mail: [ijnakh@mail.ru](mailto:ijnakh@mail.ru)

*<<ԻԶՆԱԽ>> ՄՊԸ*

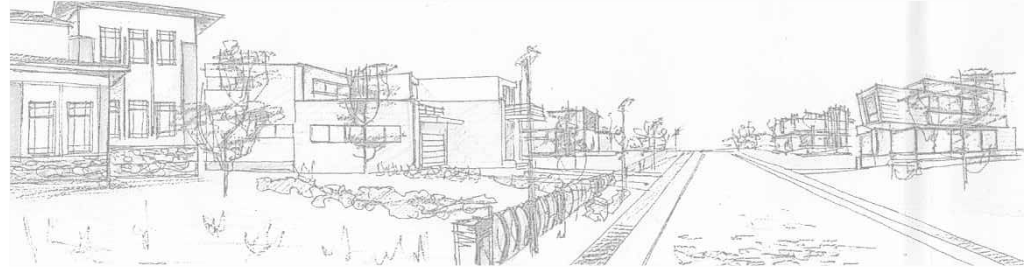

*ԱՇԽԱՏԱՆՔԱՅԻՆ ՆԱԽԱԳԻԾ*

*ՀՀ Տավուշի մարզի Դեղձավան համայնքի դպրոցի տանիքի վերանորոգում*

ԳԻՐՔ—1

*Ճարտարապետաշինարարական մաս*

ՊԼ - 15783

Ներդիր N 15783 -01

N 15783 -02

N 15783 -03

N 15783 -04

*Համաձայնեցված է*

*Գյուղապետ՝*

*Յ. Հովհաննիսյան*

*<<ԻԶՆԱԽ>> ՄՊԸ Տնօրեն՝*

*Հ. Սիմոնյան*

Իջևան 2015թ.

## Աշխատանքային գծագրերի ցանկ

<u>Աշխատանքային գծագրերի ցանկ</u>	թերթ 1
<u>Գլխավոր հատակագիծ</u>	թերթ 2
<u>Մանհանգույցի հատակագիծ /չափագրություն/ Մ 1:50</u>	թերթ 3
<u>Դահլիճի հատակագիծ /չափագրություն/ Մ 1:100</u>	թերթ 4
<u>Նախամուտքի հատակագիծ /չափագրություն/ Մ 1:100</u>	թերթ 5
<u>Մանհանգույցի հատակագիծ /նախագծային/ Մ 1:50</u>	թերթ 6
<u>Դահլիճի հատակագիծ /նախագծային/ Մ 1:100</u>	թերթ 7
<u>Նախամուտքի հատակագիծ /նախագծային/ Մ 1:100</u>	թերթ 8
<u>Դռների էսքիզ և ամփոփագիր</u>	թերթ 9
<u>Պատուհանների էսքիզ և ամփոփագիր</u>	թերթ 10
<u>Մանհանգույցի կոյուղու տեղակայման հատակագիծ /նախագծային/ Մ 1:50</u>	թերթ 11
<u>Մանհանգույցի ներքին էլեկտրամատակարարման սխեմա /նախագծային/ Մ 1:50</u>	թերթ 12
<u>Դահլիճի էլեկտրամատակարարման սխեմա /նախագծային/ Մ 1:100</u>	թերթ 13
<u>Տանիքի վերանորոգվող մասի հատակագիծ /չափագրություն/ Մ 1:200</u>	թերթ 14
<u>Տանիքի փայտե կոնստրուկցիաների հատակագիծ/չափագրություն/ Մ 1:200</u>	թերթ 15
<u>Տանիքի ջրահեռացման հատակագիծ/չափագրություն/ Մ 1:200</u>	թերթ 16
<u>Տանիքի վերանորոգվող մասի փայտե կոնստրուկցիաների հատակագիծ/նախագծային/ Մ 1:200</u>	թերթ 17
<u>Տանիքի վերանորոգվող մասի փայտե կոնստրուկցիաների հատակագիծ /նախագծային/ Մ 1:200</u>	թերթ 18
<u>Տանիքի վերանորոգվող մասի փայտե կոնստրուկցիաների հատակագիծ /նախագծային/ Մ 1:200</u>	թերթ 19
<u>Տանիքի ջրահեռացման հատակագիծ /նախագծային/ Մ 1:200</u>	թերթ 20
<u>Տանիքի կտրվածք 1-1 Մ 1:100</u>	թերթ 21
<u>Աշխատանքային ծավալների ամփոփագիր</u>	թերթ 22-23

<i>ՀՀ Տավուշի մարզի Գեղձավան համայնքի դպրոցի տանիքի վերանորոգում</i>					
Ն.Գ.Ը.	Ս. Սարիբեկյան		<u>Աշխատանքային գծագրերի ցանկ</u>	Թերթ	Թերթեր
Գոնստր.	Ս. Սարիբեկյան			1	23
Ճարտ.	Տ. Իսկանդարյան			«ՔՖՁՆԱԽ» ՍՊԸ	
Նախագծեց	Վ. Գևորգյան				


# Գլխավոր հատակագիծ



Դպրոց

ՀՀ Տավուշի մարզի Դեղձավան համայնքի զարգացի տանիքի վերանորոգում					
Ն.Գ.Ճ.	Ս. Սարիբեկյան		Գլխավոր հատակագիծ	Թերթ	Թերթեր
Կոնստր.	Ս. Սարիբեկյան			2	23
Ճարտ.	Տ. Բականդարյան			«ԻՋՆԱՄ» ՍՊԸ	
Նախագծեց	Վ. Գևորգյան				


Մանհանգույցի հատակագիծ  
/չափագրություն/ Մ 1:50

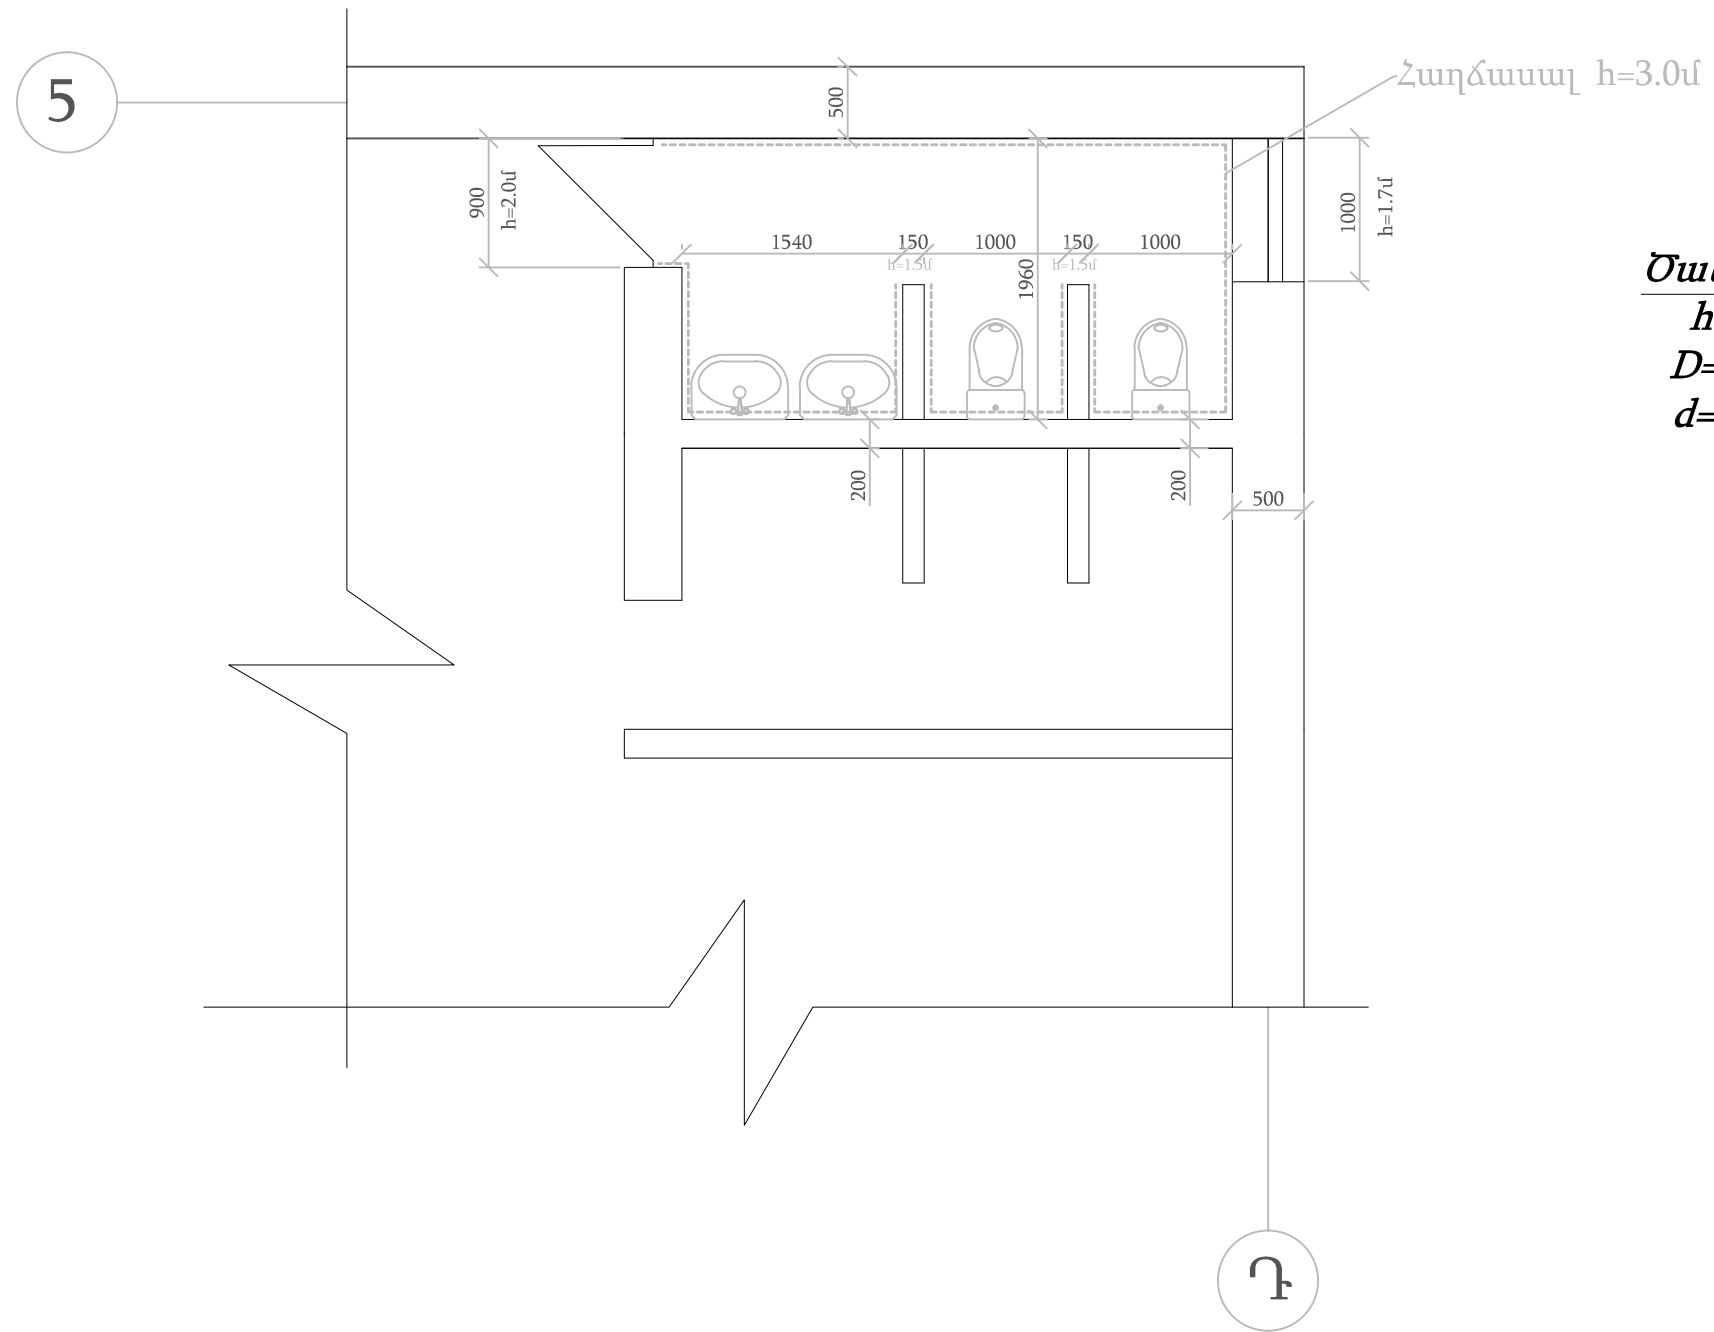

Օանուցում  
 $h=3.0\text{մ}$   
 $D=500\text{մմ}$   
 $d=200\text{մմ}$

ՀՀ Տափուշի մարզի Դեղձավան համայնքի դպրոցի տանիքի վերանորոգում					
Ն.Գ.Ճ.	Ս. Սարիբեկյան		Մանհանգույցի հատակագիծ <u>/չափագրություն/ Մ 1:50</u>	Թերթ	Թերթեր
Կոնստր.	Ս. Սարիբեկյան			3	23
Ճարտ.	Տ. Բականդարյան			«ԻՋՆԱՄՍ» ՍՊԸ	
Նախագծեց	Վ. Գևորգյան				


Դահլիճի հատակագիծ  
/չափագրություն/ Մ 1:100

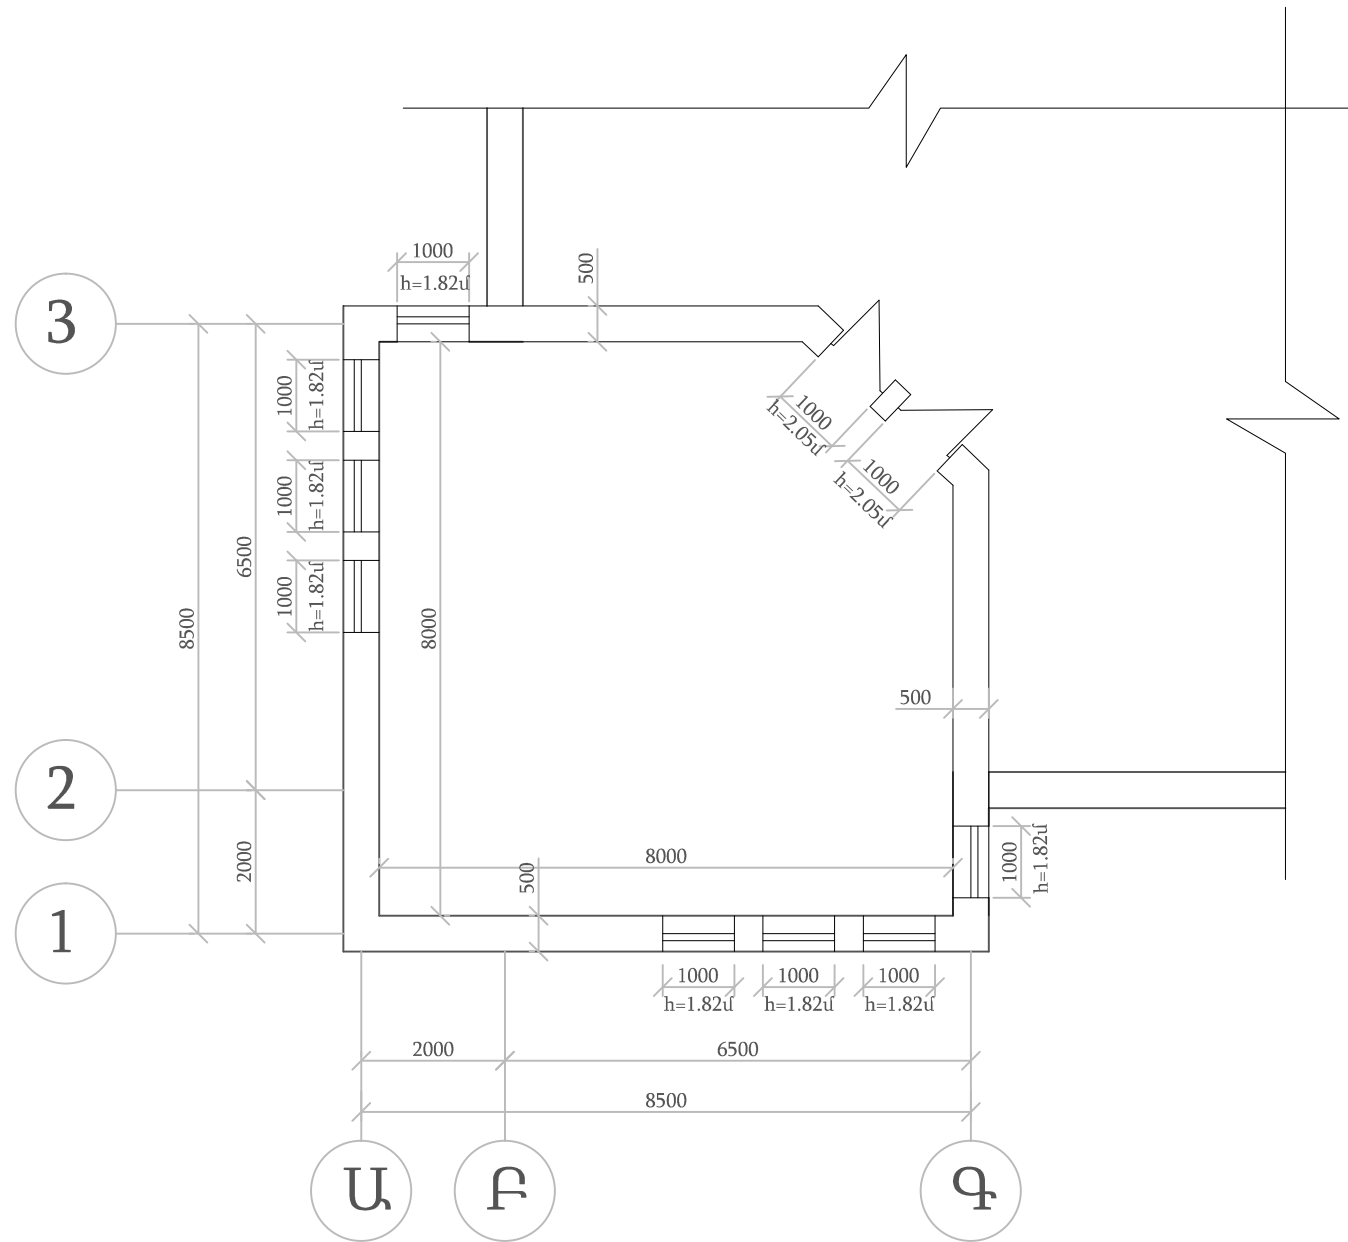

Ծանուցում  
h=3.0մ  
D=500մմ

ՀՀ Տափուշի մարզի Դեղձավան համայնքի դպրոցի տանիքի վերանորոգում				
Ն.Գ.Ճ.	Ս. Սարիբեկյան		Թերթ	Թերթեր
Կոնստր.	Ս. Սարիբեկյան	Դահլիճի հատակագիծ /չափագրություն/ Մ 1:100	4	23
Ճարտ.	Տ. Բականդարյան		«ԻՋՆԱԽ» ՍՊԸ	
Նախագծեց	Վ. Գևորգյան			


Նախամուտքի հատակագիծ  
/չափագրություն/ Մ 1:100

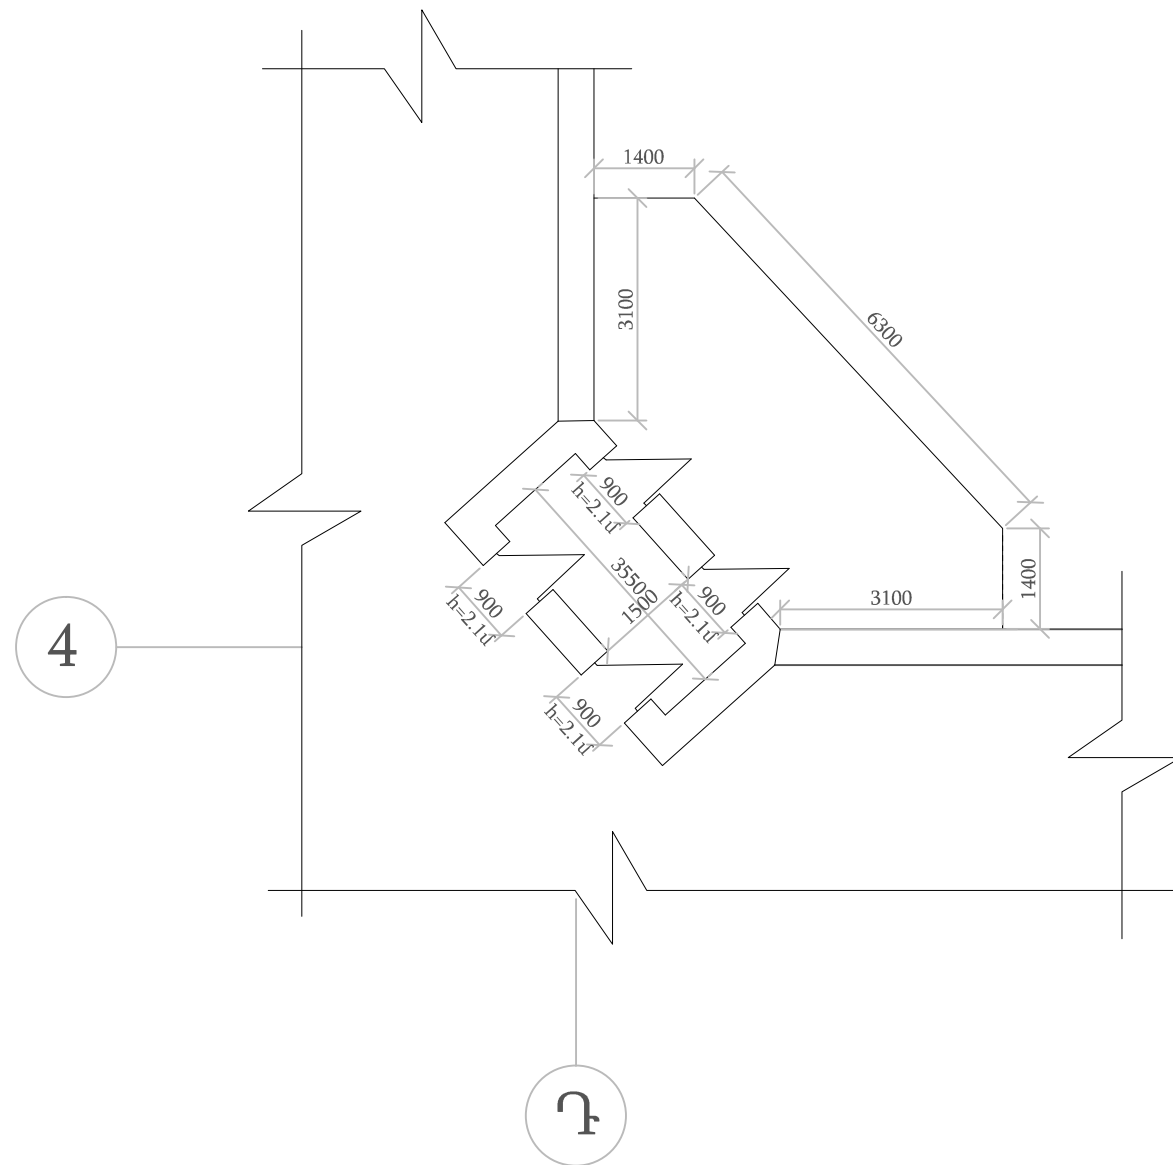

Ծանուցում  
h=3.0մ  
D=500մմ

ՀՀ Տափուշի մարզի Դեղձավան համայնքի դպրոցի տանիքի վերանորոգում					
Ն.Գ.Ը.	Ս. Սարիբեկյան		Նախամուտքի հատակագիծ <u>/չափագրություն/ Մ 1:100</u>	Թերթ	Թերթեր
Կոնստր.	Ս. Սարիբեկյան			5	23
Ճարտ.	Տ. Բականդարյան			«ԻՋՆԱՄՍ» ՍՊԸ	
Նախագծեց	Վ. Գևորգյան				


Մանհանգույցի հատակագիծ  
/ նախագծային / Մ 1:50

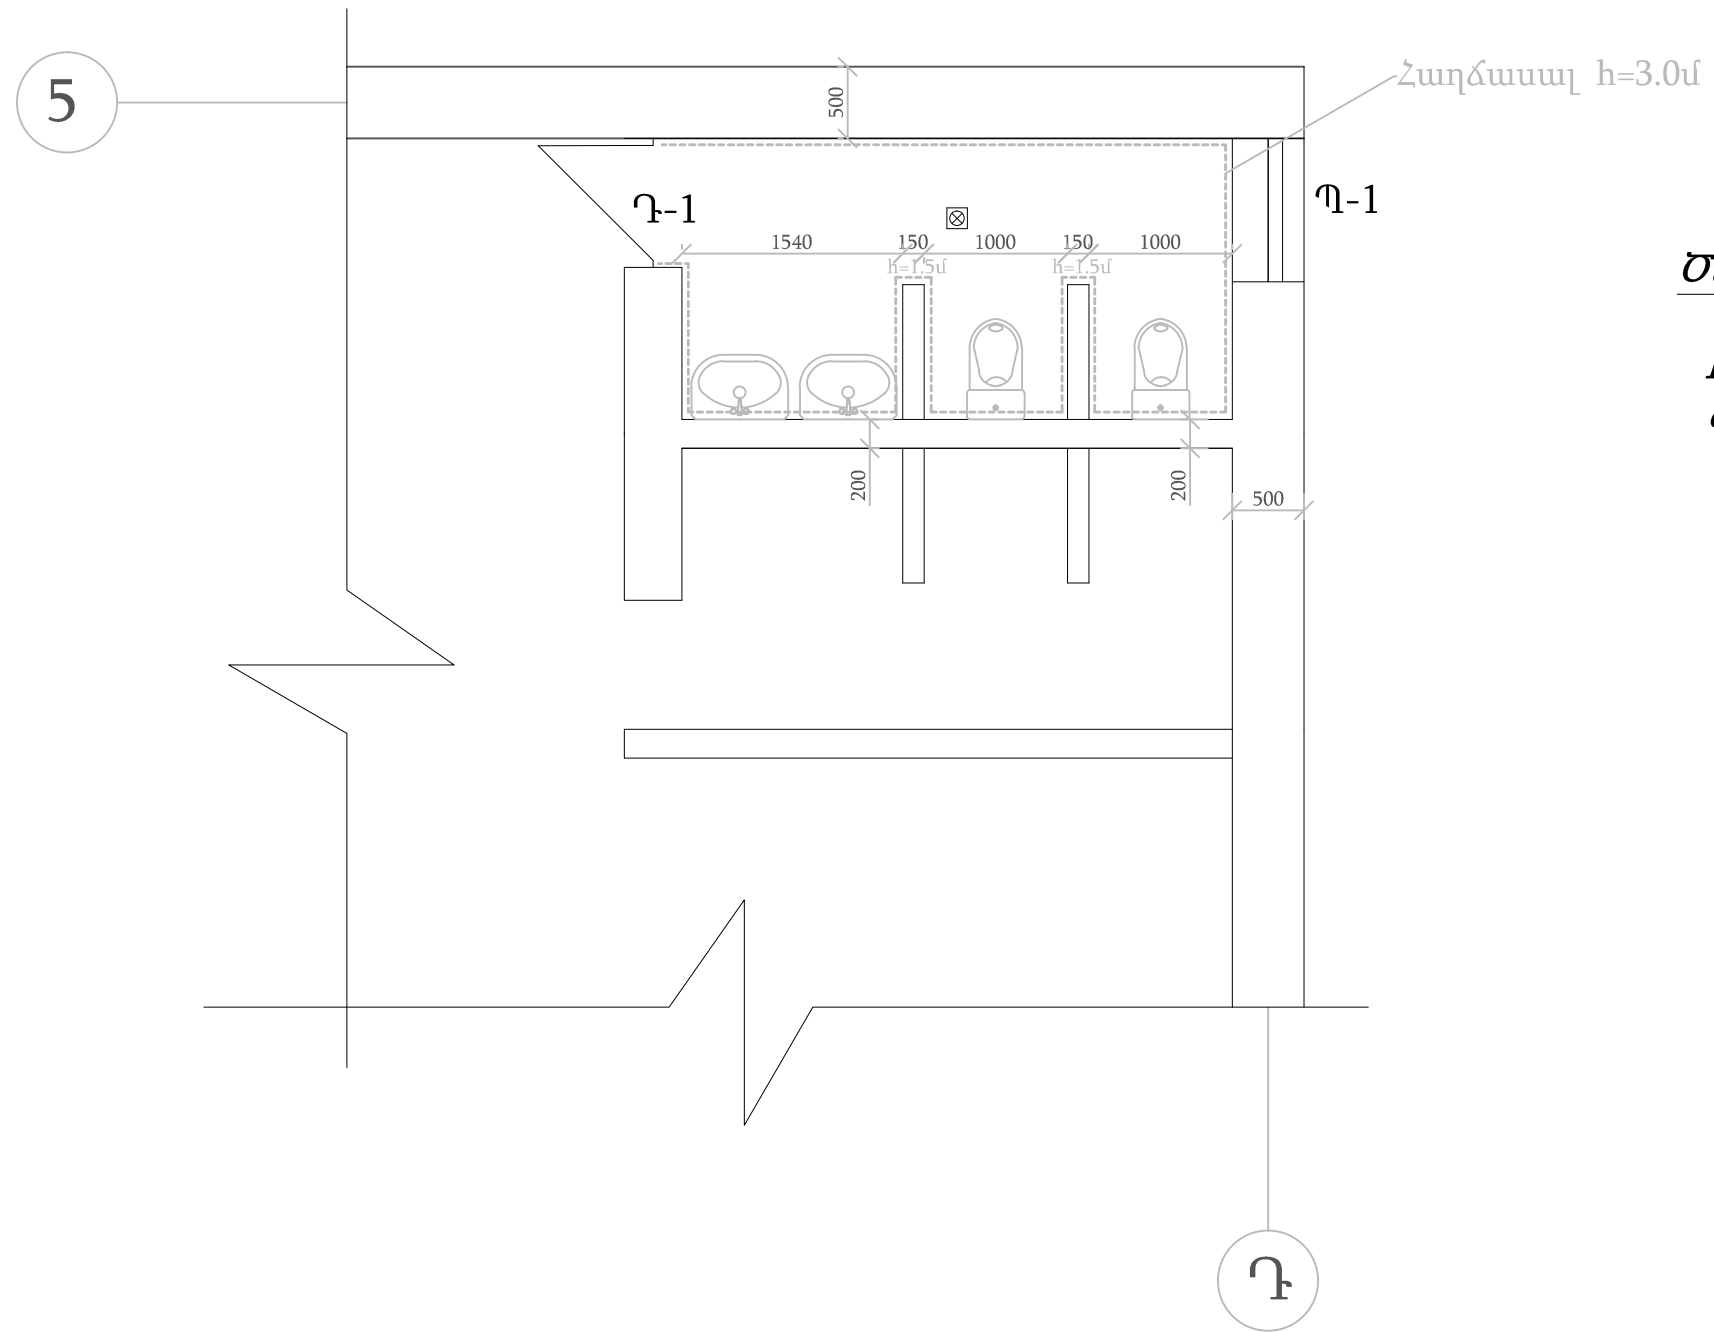

Մանուցում  
h=3.0մ  
D=500մմ  
d=200մմ

ՀՀ Տափուշի մարզի Դեղձավան համայնքի դպրոցի տանիքի վերանորոգում					
Ն.Գ.Ճ.	Ս. Սարիբեկյան		Մանհանգույցի հատակագիծ / նախագծային / Մ 1:50	Թերթ	Թերթեր
Կոնստր.	Ս. Սարիբեկյան			6	23
Ճարտ.	Տ. Բականդարյան			«ԻՋՆԱՄՍ» ՍՊԸ	
Նախագծեց	Վ. Գևորգյան				


Դահլիճի հատակագիծ  
/ նախագծային / Մ 1:100

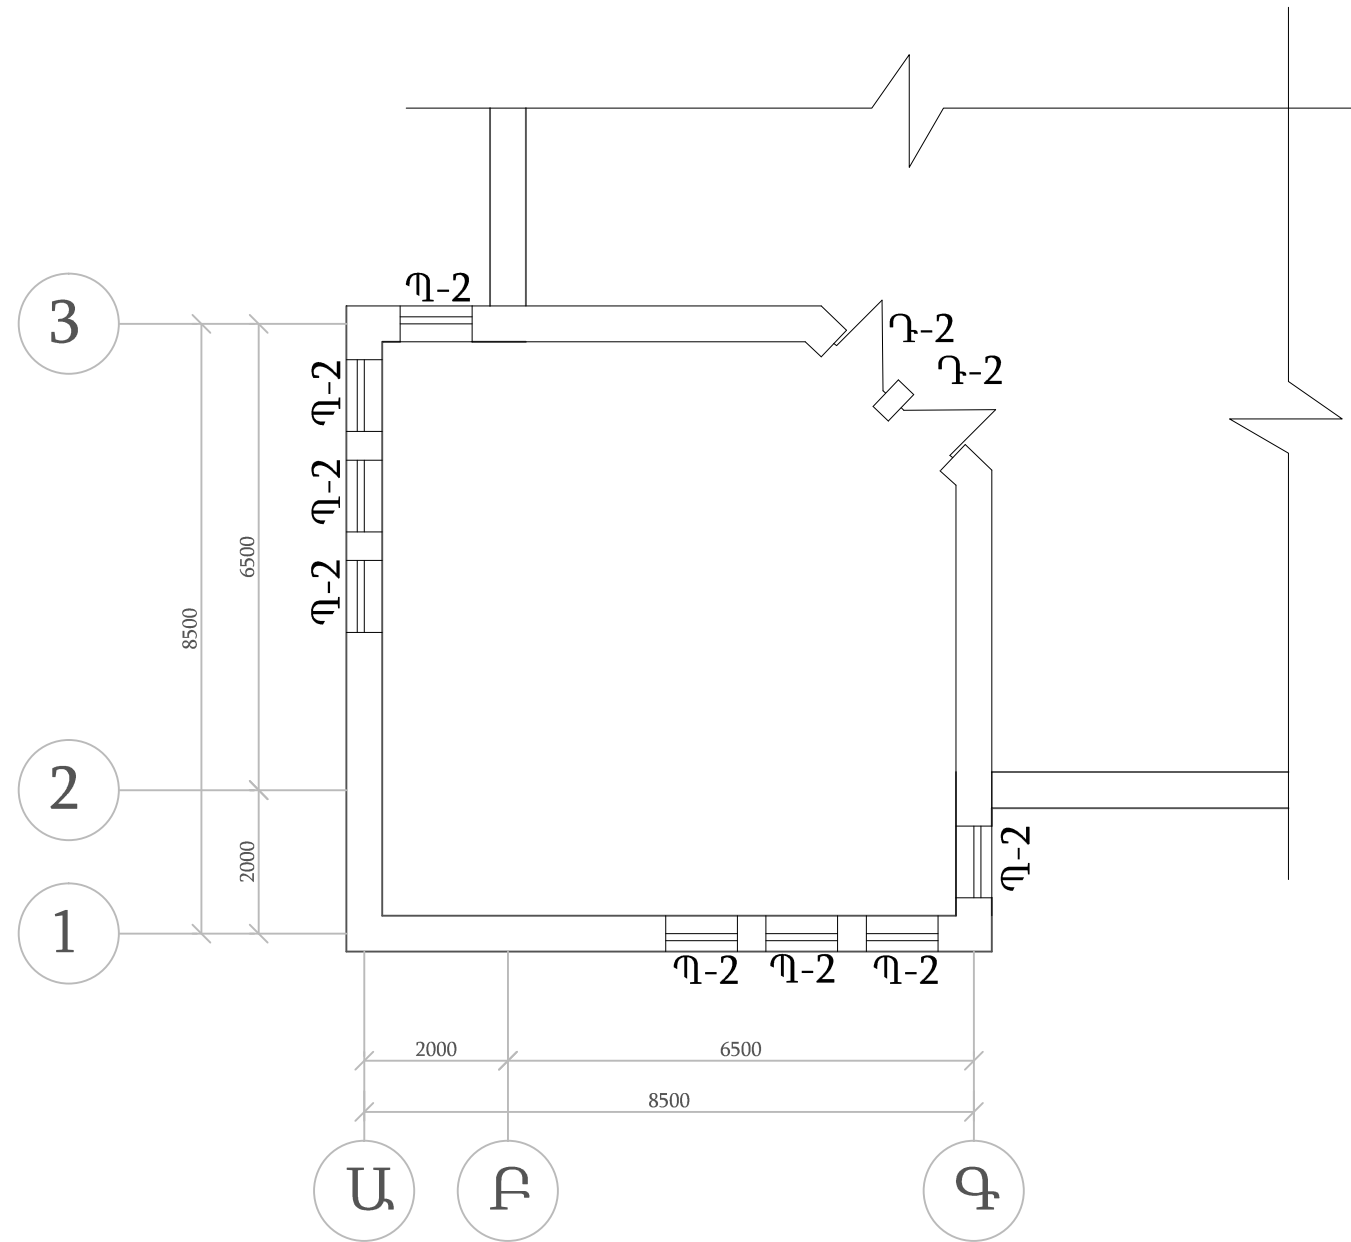

Ծանուցում  
h=3.0մ  
D=500մմ

ՀՀ Տափուշի մարզի Դեղձավան համայնքի դպրոցի տանիքի վերանորոգում				
Ն.Գ.Ճ.	Ս. Սարիբեկյան		Թերթ	Թերթեր
Կոնստր.	Ս. Սարիբեկյան		7	23
Ճարտ.	Տ. Բականդարյան		«ԻՋՆԱԽ» ՍՊԸ	
Նախագծեց	Վ. Գևորգյան			
<u>Դահլիճի հատակագիծ</u> <u>/ նախագծային / Մ 1:100</u>				

Նախամուտքի հատակագիծ  
/ նախագծային / Մ 1:100

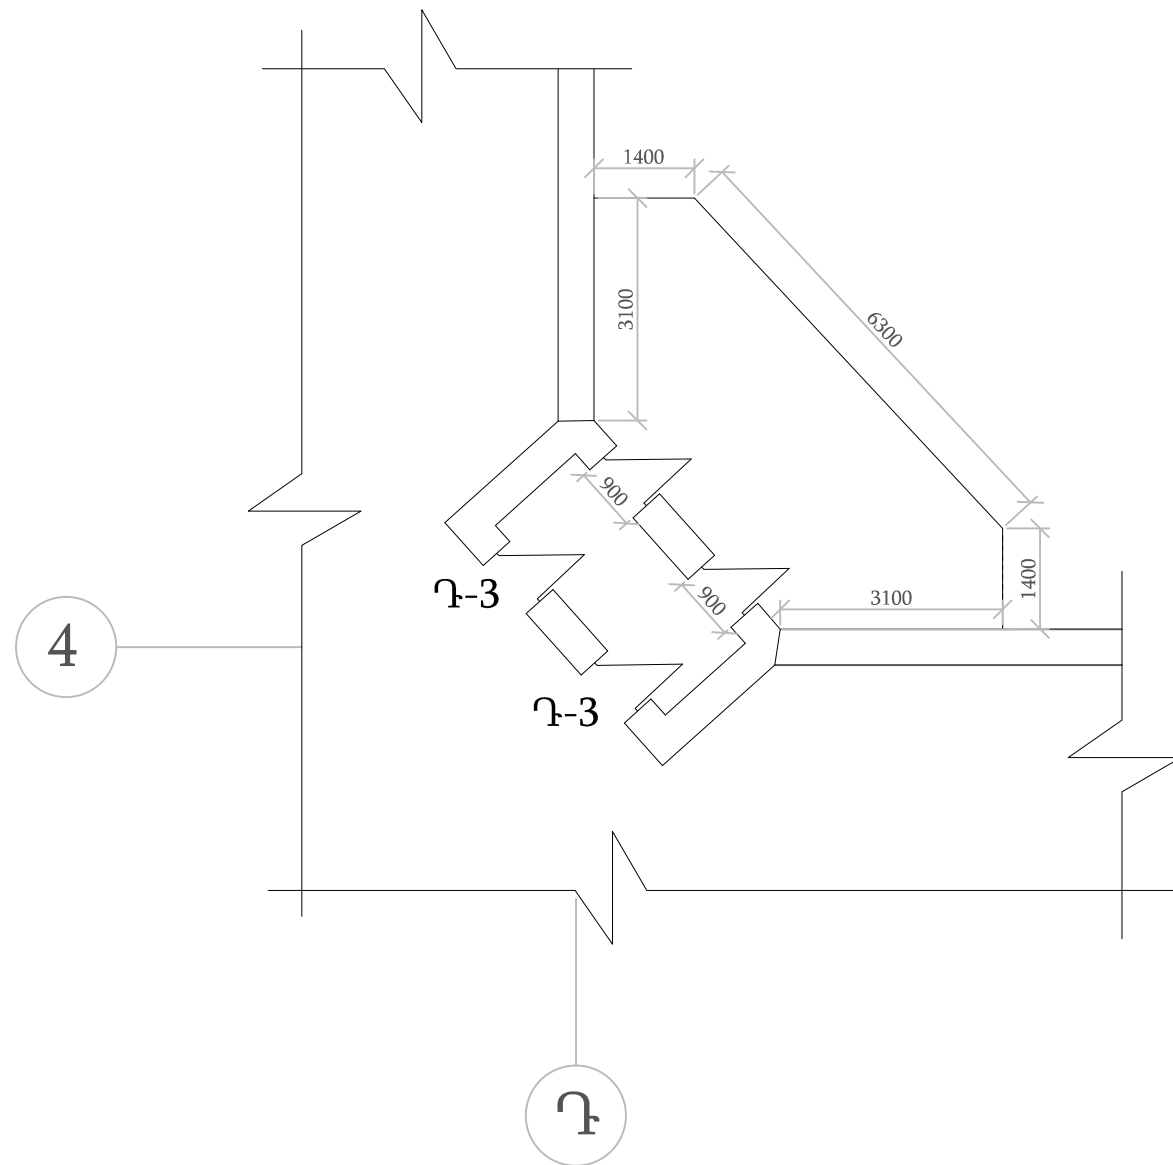

Շանուցում  
h=3.0մ  
D=500մմ

ՀՀ Տափուշի մարզի Դեղձավան համայնքի դպրոցի տանիքի վերանորոգում					
Ն.Գ.Ը.	Ս. Սարիբեկյան		Նախամուտքի հատակագիծ <u>/ նախագծային / Մ 1:100</u>	Թերթ	Թերթեր
Կոնստր.	Ս. Սարիբեկյան			8	23
Ճարտ.	Տ. Բականդարյան			«ԻՋՆԱԽ» ՍՊԸ	
Նախագծեց	Վ. Գևորգյան				

## Դռների էսքիզ և ամփոփագիր

Հ/Հ	Էսքիզ	Քանակ	Բացվող մաս				Չբացվող մաս				Ծանոթություն	
			a(մ)	h(մ)	Մակերես		a(մ)	h(մ)	Մակերես			
					1 էլեմենտի	ընդհ.			1 էլեմենտի	ընդհ.		
					մ <sup>2</sup>	մ <sup>2</sup>			մ <sup>2</sup>	մ <sup>2</sup>		
Դ-1		1	0.9	2.0	1.8	1.8	-	-	-	-	Մետաղապլաստե սպիտակ գույն՝ 60մմ հաստությամբ	
Դ-2		2	1.0	2.05	2.05	4.1	-	-	-	-	Մետաղապլաստե սպիտակ գույն՝ 60մմ հաստությամբ	
Դ-3		2	0.9	2.1	1.89	3.78	-	-	-	-	Մետաղապլաստե սպիտակ գույն՝ 60մմ հաստությամբ	
<i>Ընդամենը</i>						9.68				-	9.68	

### Ծանոթություն

Կետագծով նշված փեղկերը բացվող են



— Խուլ տեղամաս





— Ապակեպատ տեղամաս

Պատուհանների և դռների տեղադրումից առաջ կատարել ստուգիչ չափումներ:

<i>ՀՀ Տափուշի մարզի Դեղձավան համայնքի դպրոցի տանիքի վերանորոգում</i>					
Ն.Գ.Ճ.	Ս. Սարիբեկյան		<i>Դռների էսքիզ և ամփոփագիր</i>	Թերթ	Թերթեր
Կոնստր.	Ս. Սարիբեկյան			9	23
Ճարտ.	Տ. Բականդարյան			<i>«ԻՋՆԱՄՍ» ՍՊԸ</i>	
Նախագծեց	Վ. Գևորգյան				

## Պատուհանների էսքիզ և ամփոփագիր

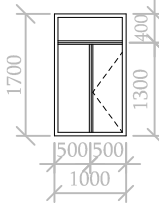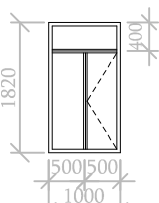Հ/Հ	Էսքիզ	Քանակ	Բացվող մաս				Չբացվող մաս				Ծանոթություն
			a(մ)	h(մ)	Մակերես		a(մ)	h(մ)	Մակերես		
					1 էլեմենտի	ընդհ.			1 էլեմենտի	ընդհ.	
					մ <sup>2</sup>	մ <sup>2</sup>			մ <sup>2</sup>	մ <sup>2</sup>	
Պ-1		1	0.5	1.3	0.65	0.65	0.5	2.1	1.05	1.05	Մետաղապլաստե սպիտակ գույն 60մմ հաստությամբ
Պ-2		8	0.5	1.4	0.7	5.6	0.5	2.22	1.11	8.88	Մետաղապլաստե սպիտակ գույն 60մմ հաստությամբ
<i>Ընդանենք</i>					<i>6.25</i>				<i>9.93</i>		<i>Ընդ. 16.18</i>

Պատուհանների և դռների տեղադրումից առաջ կատարել ստուգիչ չափումներ:



### Ծանոթություն

Կետագծով նշված փեղկերը բացվող են

 — Ապակեպատ տեղամաս

<i>ՀՀ Տափուշի մարզի Դեղձավան համայնքի դպրոցի տանիքի վերանորոգում</i>					
<i>Ն.Գ.Ճ.</i>	<i>Ս. Սարիբեկյան</i>		<i>Պատուհանների էսքիզ և ամփոփագիր</i>	Թերթ	Թերթեր
<i>Կոնստր.</i>	<i>Ս. Սարիբեկյան</i>			10	23
<i>Ճարտ.</i>	<i>Տ. Բականդարյան</i>			<i>«ԻՋՆԱԽ» ՍՊԸ</i>	
<i>Նախագծեց</i>	<i>Վ. Գևորգյան</i>				

# Մանհանգույցի կոյուղու տեղակայման հատակագիծ / նախագծային/ Մ 1:50

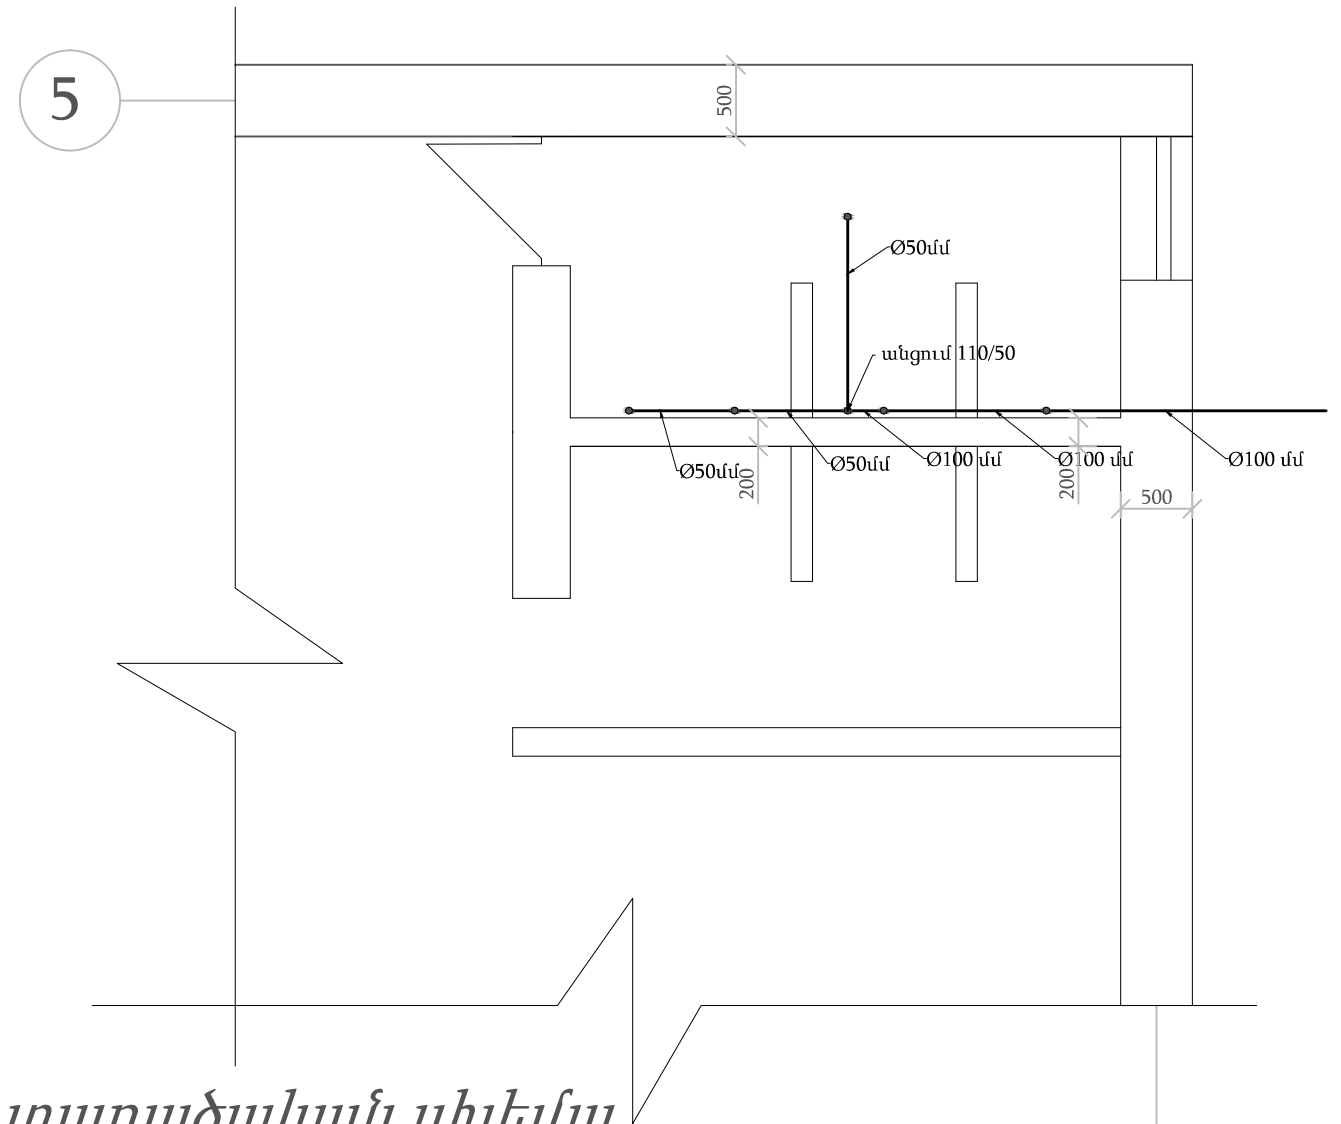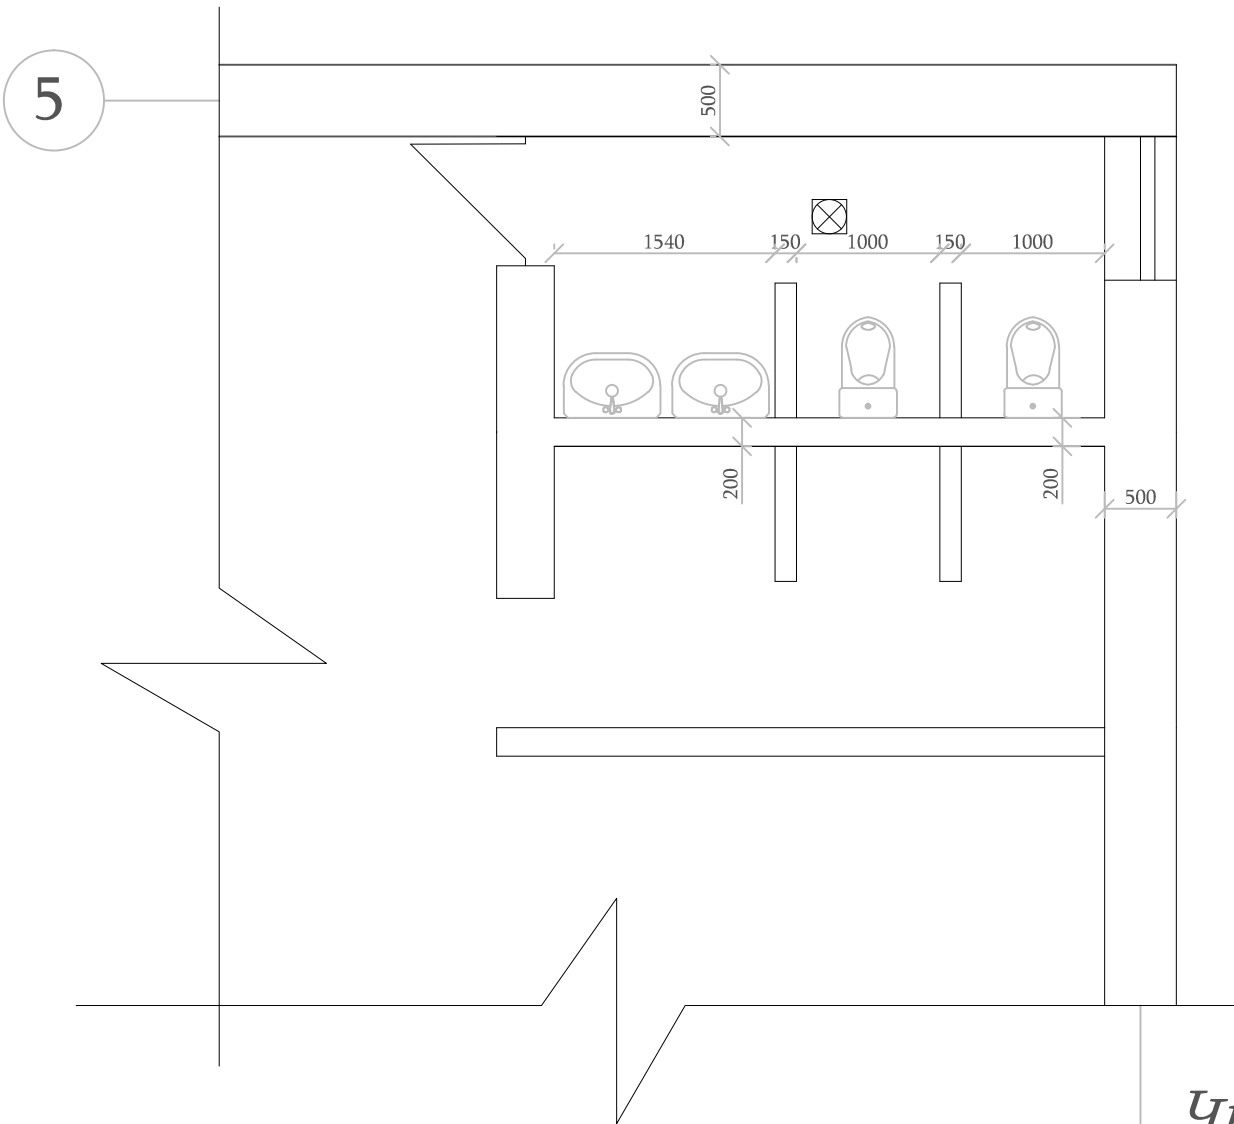


## Կոյուղու տարածական սխեմա

### Ծանուցում


1. Լվացարան
2. Ջուգարանակոնք
3. Հոսակ

*h=3.0մ*  
*D=500մմ*  
*d=200մմ*

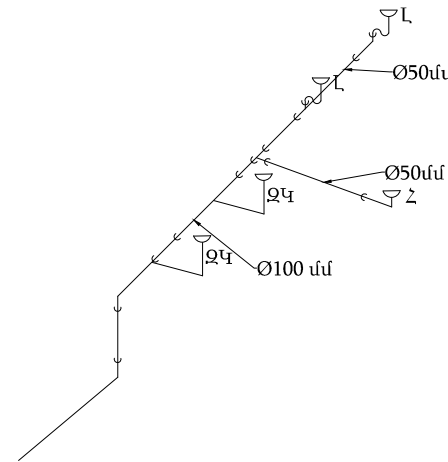

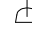


ՀՀ Տափուշի մարզի Դեղձավան համայնքի դպրոցի տանիքի վերանորոգում					
Ն.Գ.Ճ.	Ս. Սարիբեկյան		Մանհանգույցի կոյուղու տեղակայման հատակագիծ / նախագծային/ Մ 1:50	Թերթ	Թերթեր
Կոնստր.	Ս. Սարիբեկյան			11	23
Ճարտ.	Տ. Բականդարյան			«ԻՋՆԱՄ» ՍՊԸ	
Նախագծեց	Վ. Գևորգյան				

Մանհանգույցի ներքին էլեկտրամատակարարման սխեմա  
/ նախագծային/ Մ 1:50

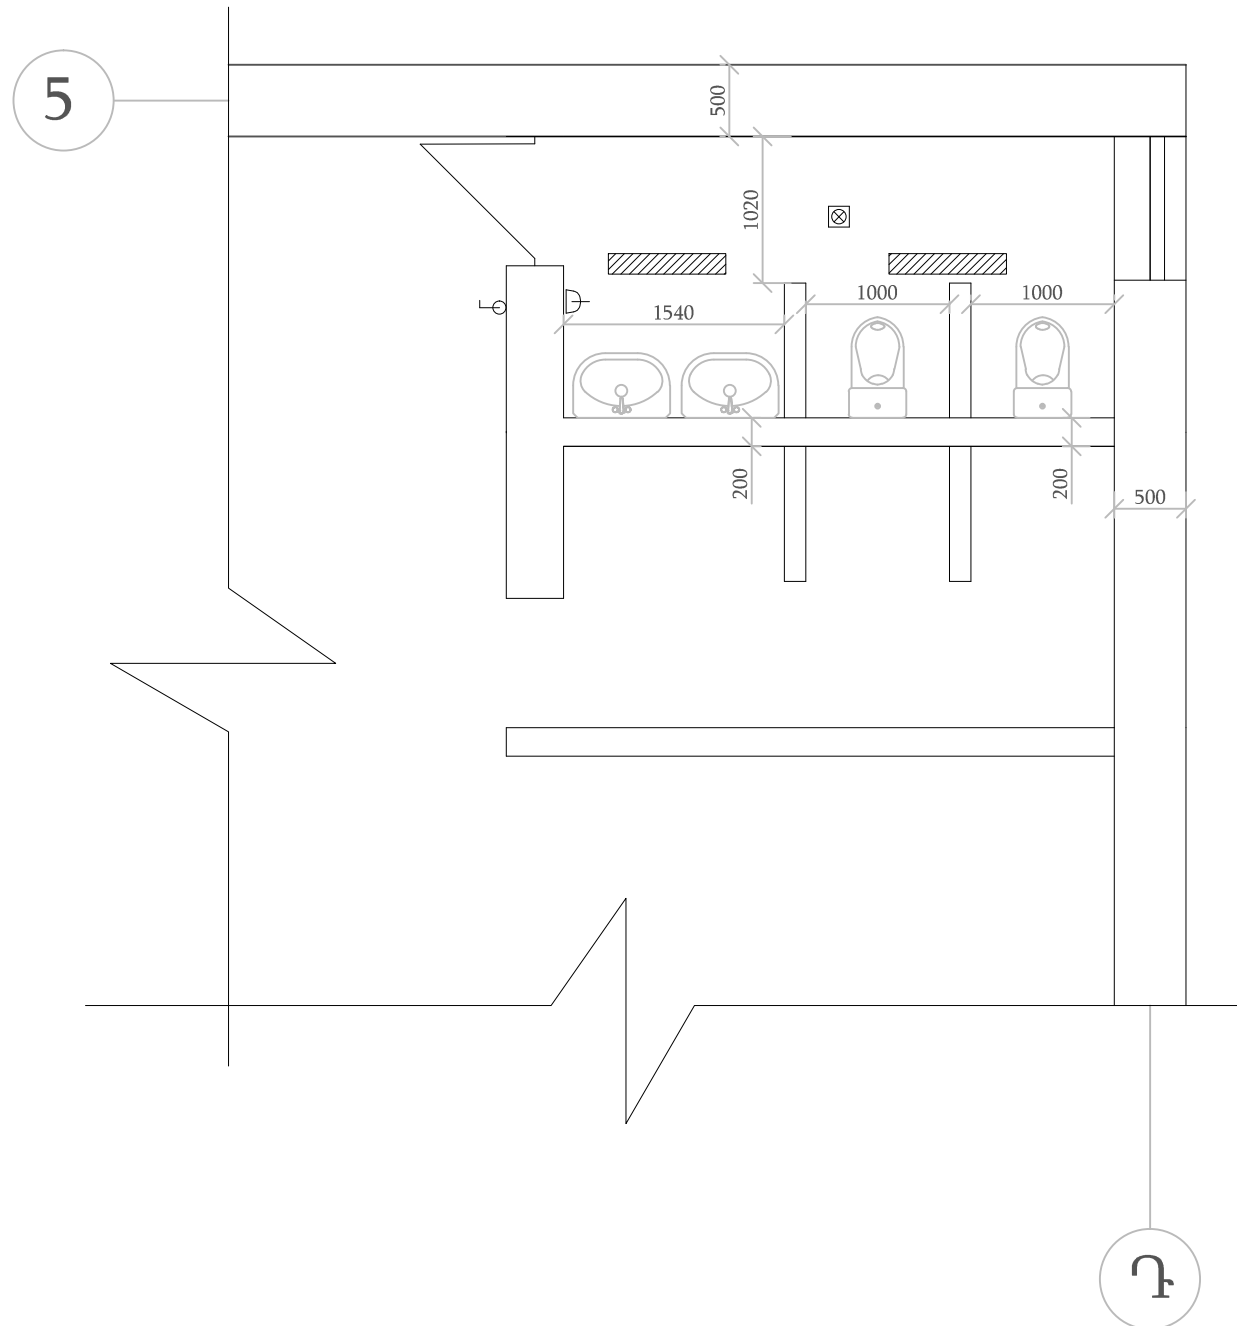

Ծանուցում

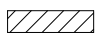
1.  Լուսատու լյումինիսցենտ լամպերով
2.  Միաստեղ անջատիչ
3.  Երկրեն վարդակ

***h=3.0մ***  
***D=500մմ***  
***d=200մմ***

ՀՀ Տափուշի մարզի Դեղձավան համայնքի դպրոցի տանիքի վերանորոգում				
Ն.Գ.Ճ.	Ս. Մարիրեկյան		Թերթ	Թերթեր
Կոնստր.	Ս. Մարիրեկյան		12	23
Ճարտ.	Տ. Բականդարյան		«ԻՋՆԱՄ» ՍՊԸ	
Նախագծեց	Վ. Գևորգյան			

*Մանհանգույցի ներքին էլեկտրամատակարարման սխեմա / նախագծային/ Մ 1:50*

Դահլիճի էլեկտրամատակարարման սխեմա  
/ նախագծային / Մ 1:100

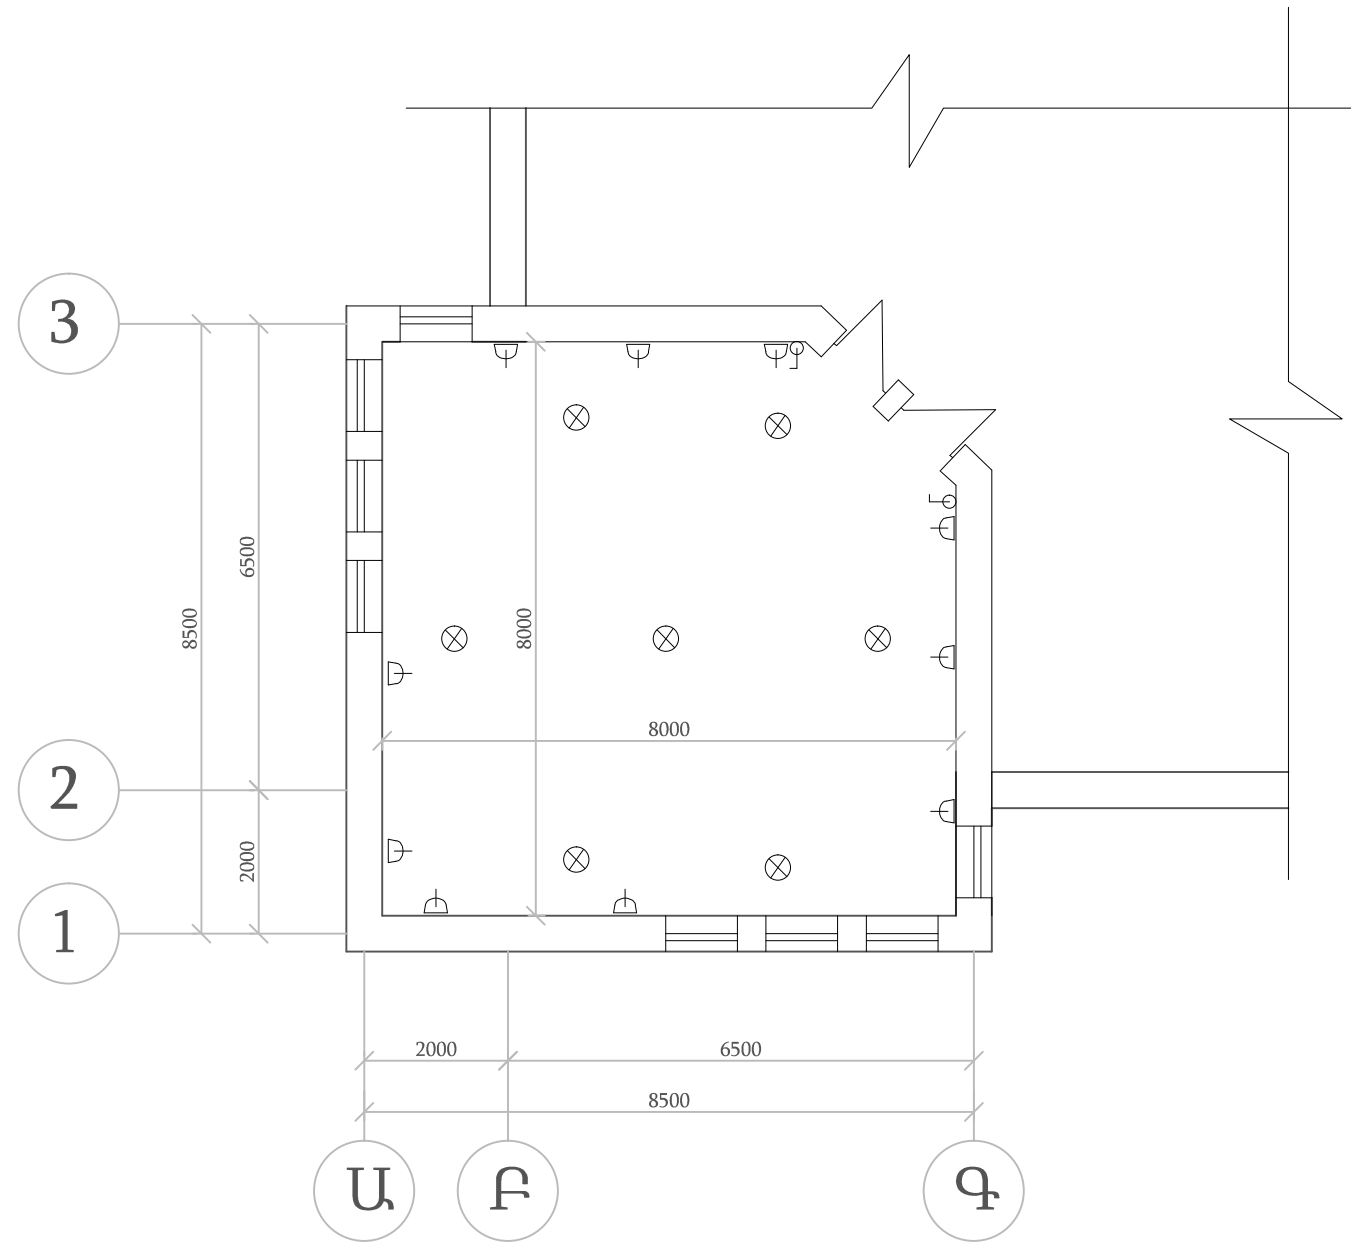


Ծանուցում

- 1. ⊗ Առաստաղային լուսատու 1 շիկացման լամպով
- 2. ⚡ միաստեղ անջատիչ
- 3. ⚒ Երկբևեռ վարդակ

**h=3.0մ**  
**D=500մմ**

ՀՀ Տպիչի մարզի Դեղձավան համայնքի դպրոցի տանիքի վերանորոգում				
Ն.Գ.Ը.	Ս. Սարիբեկյան		Թերթ	Թերթեր
Կոնստր.	Ս. Սարիբեկյան	Դահլիճի էլեկտրամատակարարման սխեմա / նախագծային / Մ 1:100	13	23
Ճարտ.	Տ. Բականդարյան			
Նախագծեց	Վ. Գևորգյան			
			«ԻՋՆԱԽ» ՍՊԸ	

# Տանիքի վերանորոգվող մասի հատակագիծ /շափագրություն/ Մ1:200

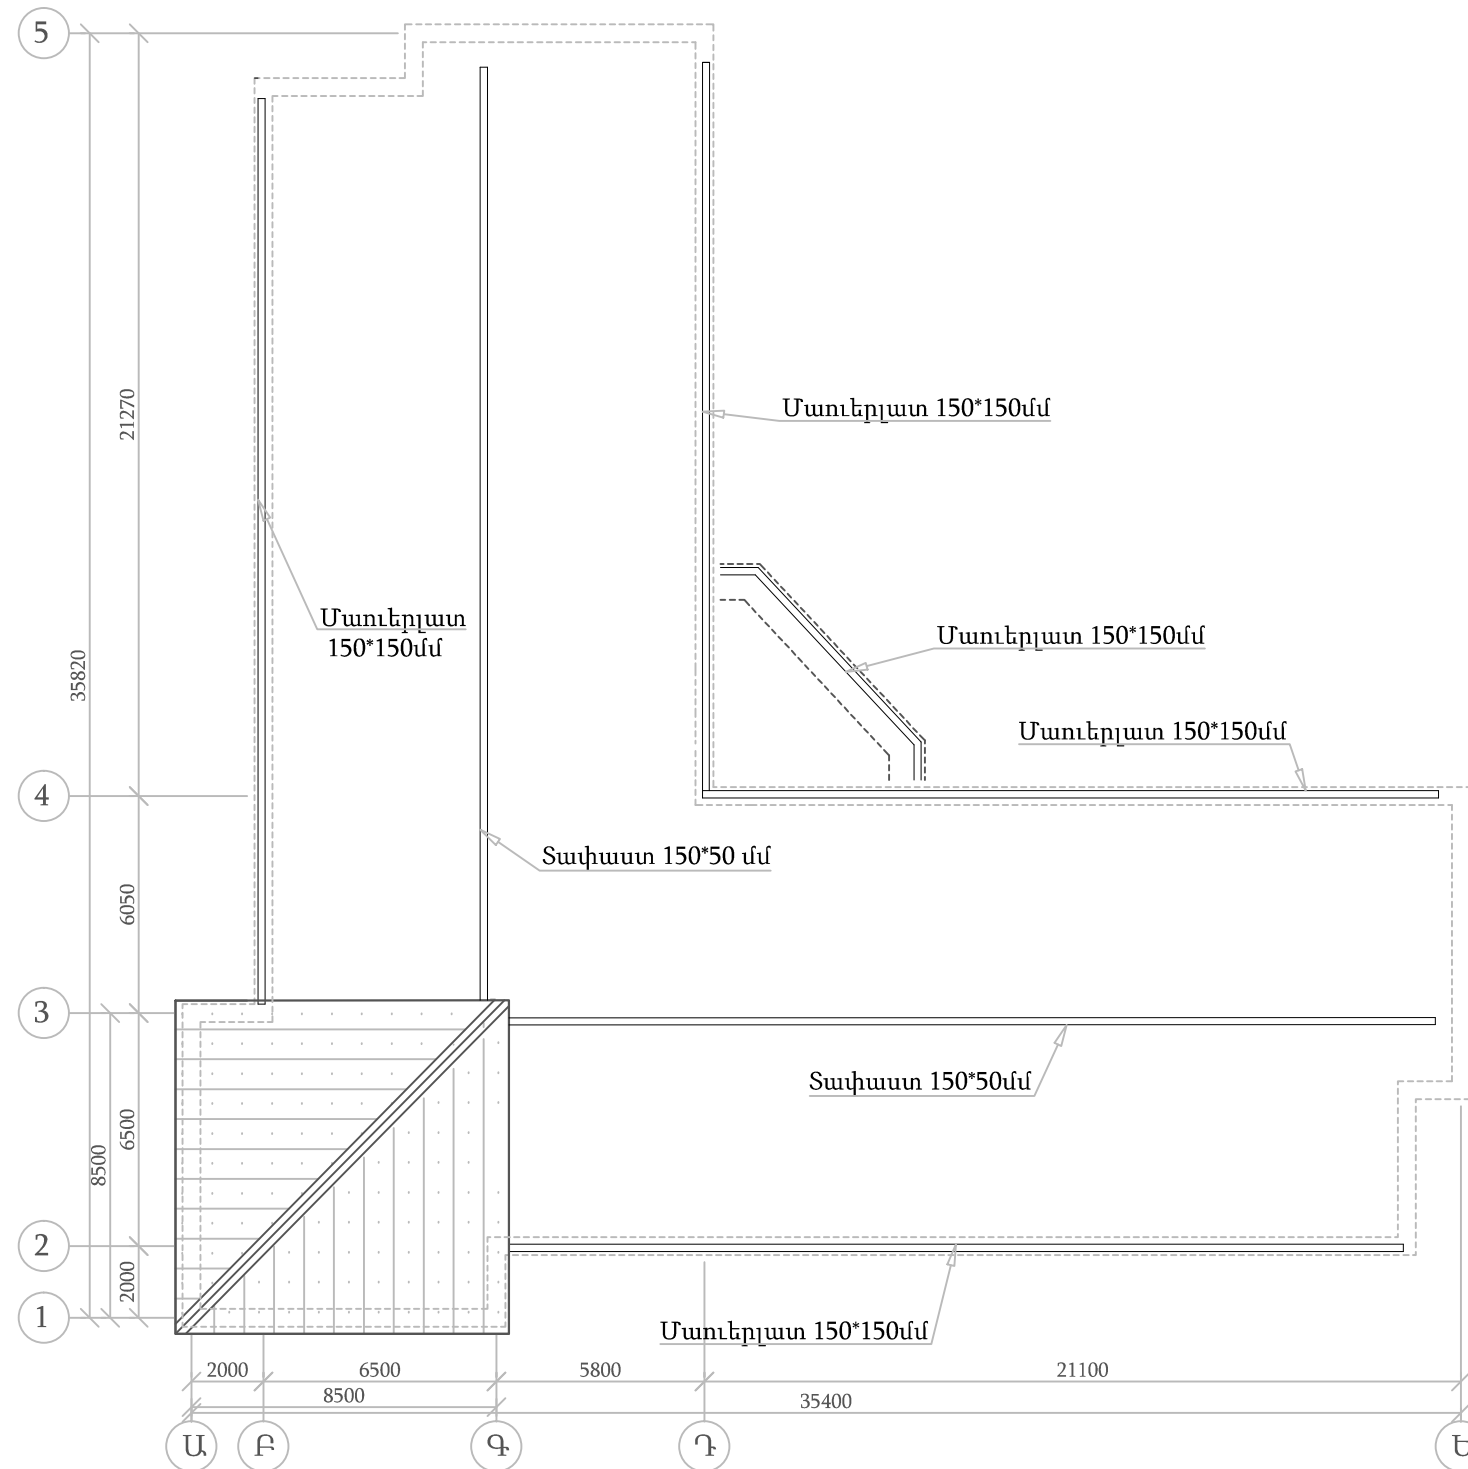


Ծանոթություն



— վերանորոգված հատված

ՀՀ Տափուշի մարզի Դեղձավան համայնքի դպրոցի տանիքի վերանորոգում					
Ն.Գ.Ճ.	Ս. Մարիրեկյան		Տանիքի վերանորոգվող մասի հատակագիծ <i>շափագրություն/ Մ1:200</i>	Թերթ	Թերթեր
Կոնստր.	Ս. Մարիրեկյան			14	23
Ճարտ.	Տ. Բականդարյան			«ԻՋՆԱՄ» ՍՊԸ	
Նախագծեց	Վ. Գևորգյան				

# Տանիքի փայտե կոնստրուկցիաների հատակագիծ/չափագրություն/ Մ1:200

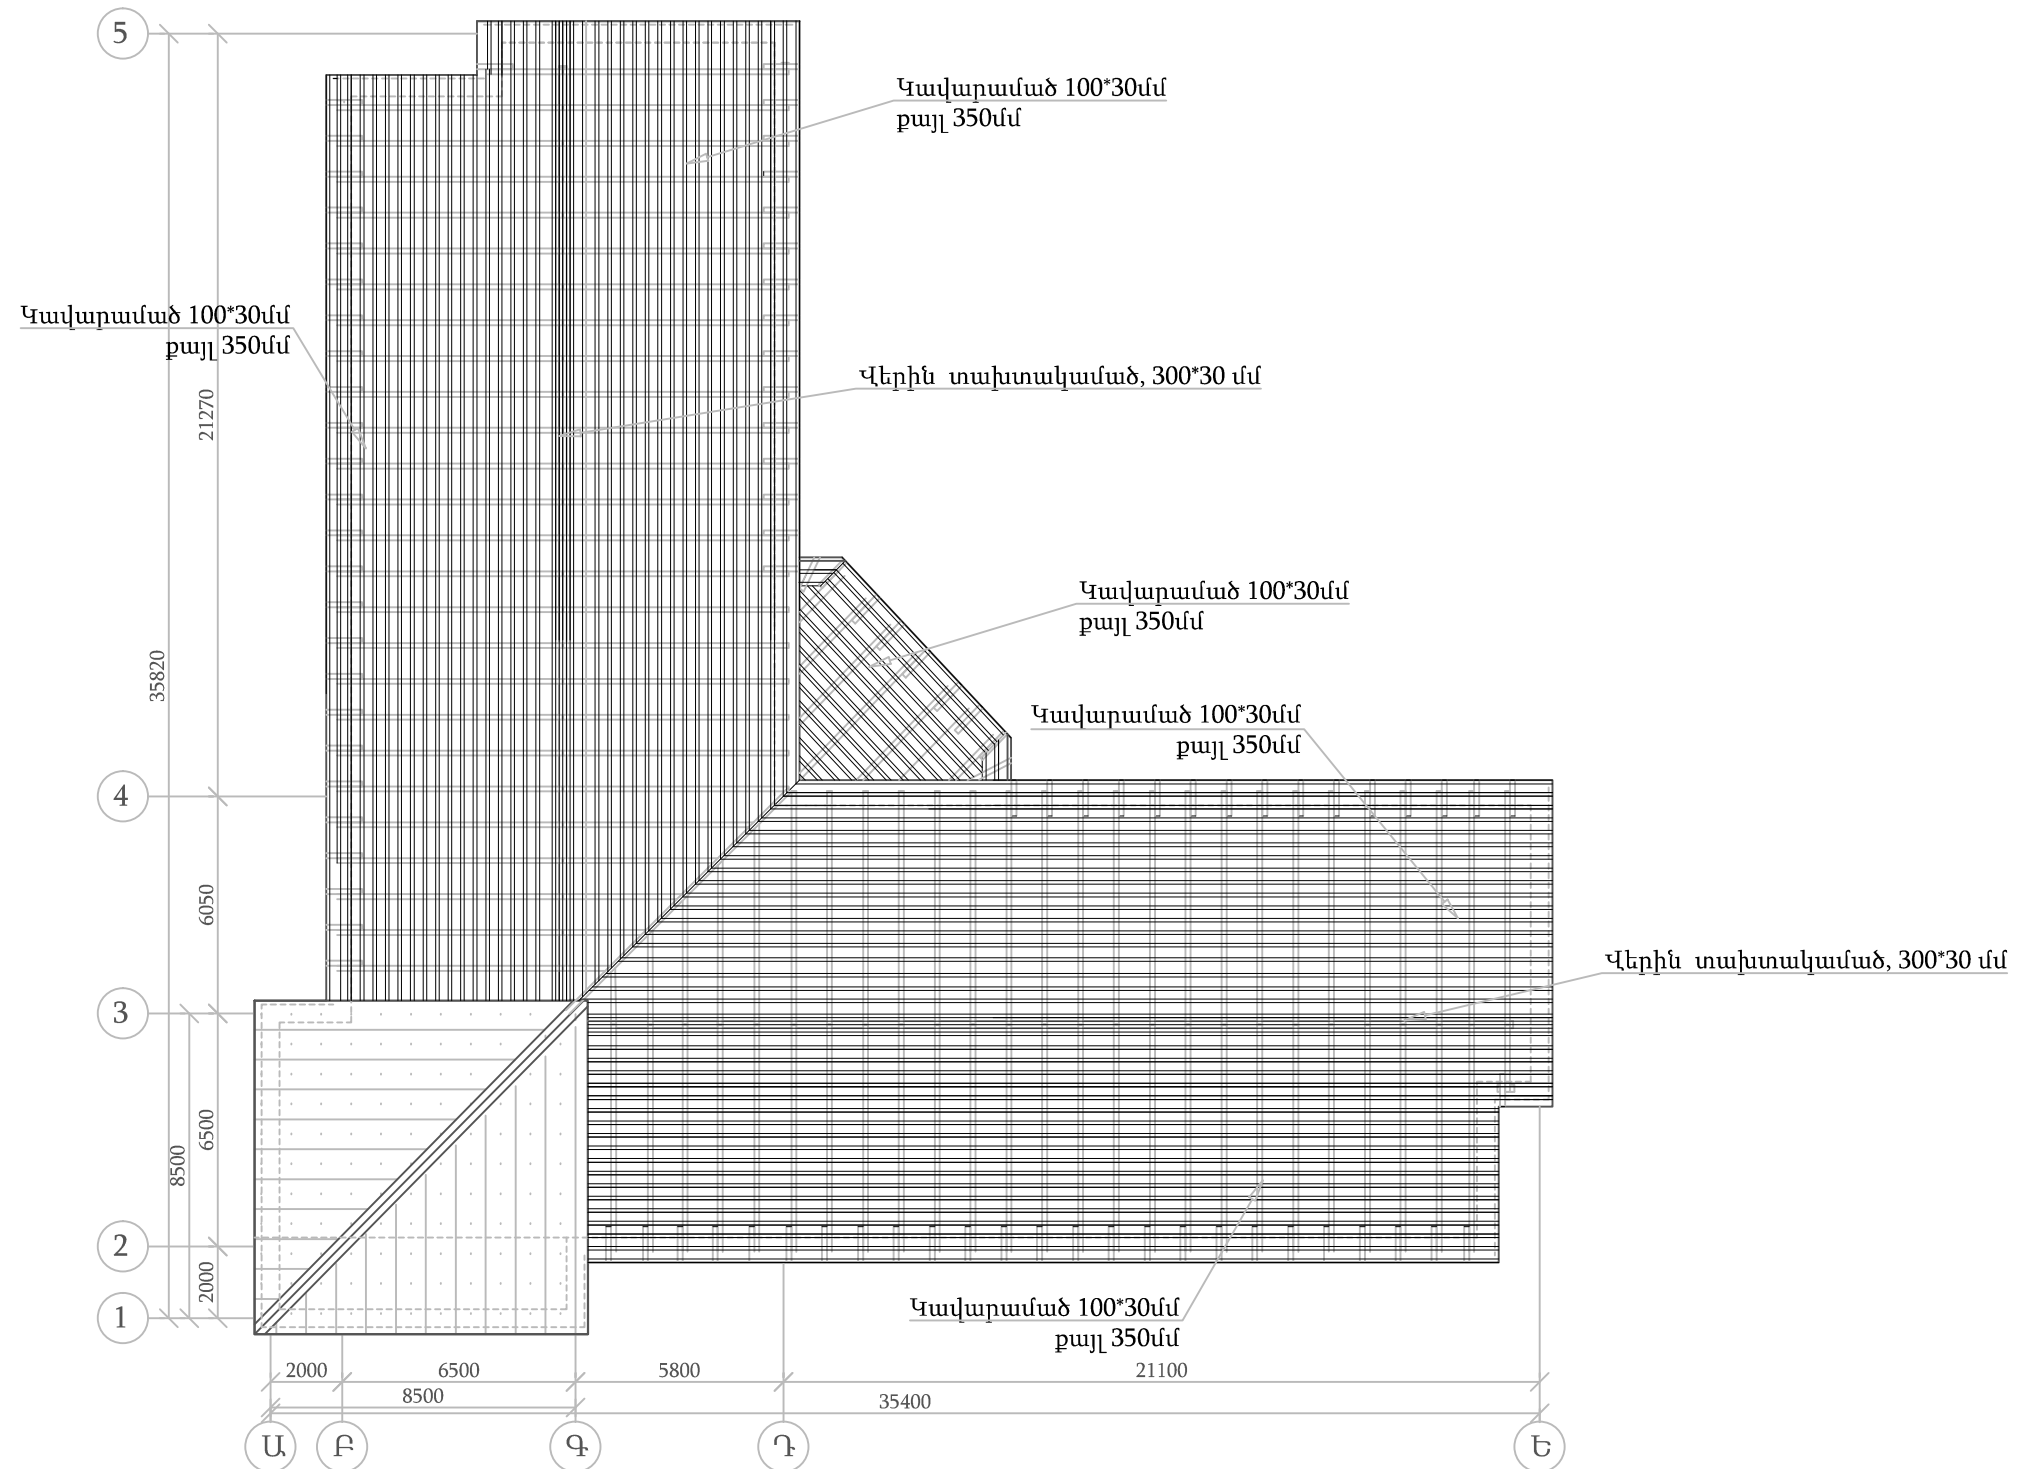

## Ծանոթություն




— վերանորոգված հատված


ՀՀ Տավուշի մարզի Դեղձավան համայնքի զարդի տանիքի վերանորոգում				
Ն.Գ.Ճ.	Ս. Սարիբեկյան		Թերթ	Թերթեր
Կոնստր.	Ս. Սարիբեկյան		15	23
Ճարտ.	Տ. Բականդարյան		«ԻՋՆԱՄ» ՍՊԸ	
Նախագծեց	Վ. Գևորգյան			

Տանիքի փայտե կոնստրուկցիաների հատակագիծ/չափագրություն/ Մ1:200

# Տանիքի ջրահեռացման հատակագիծ/չափագրություն/ Մ1:200

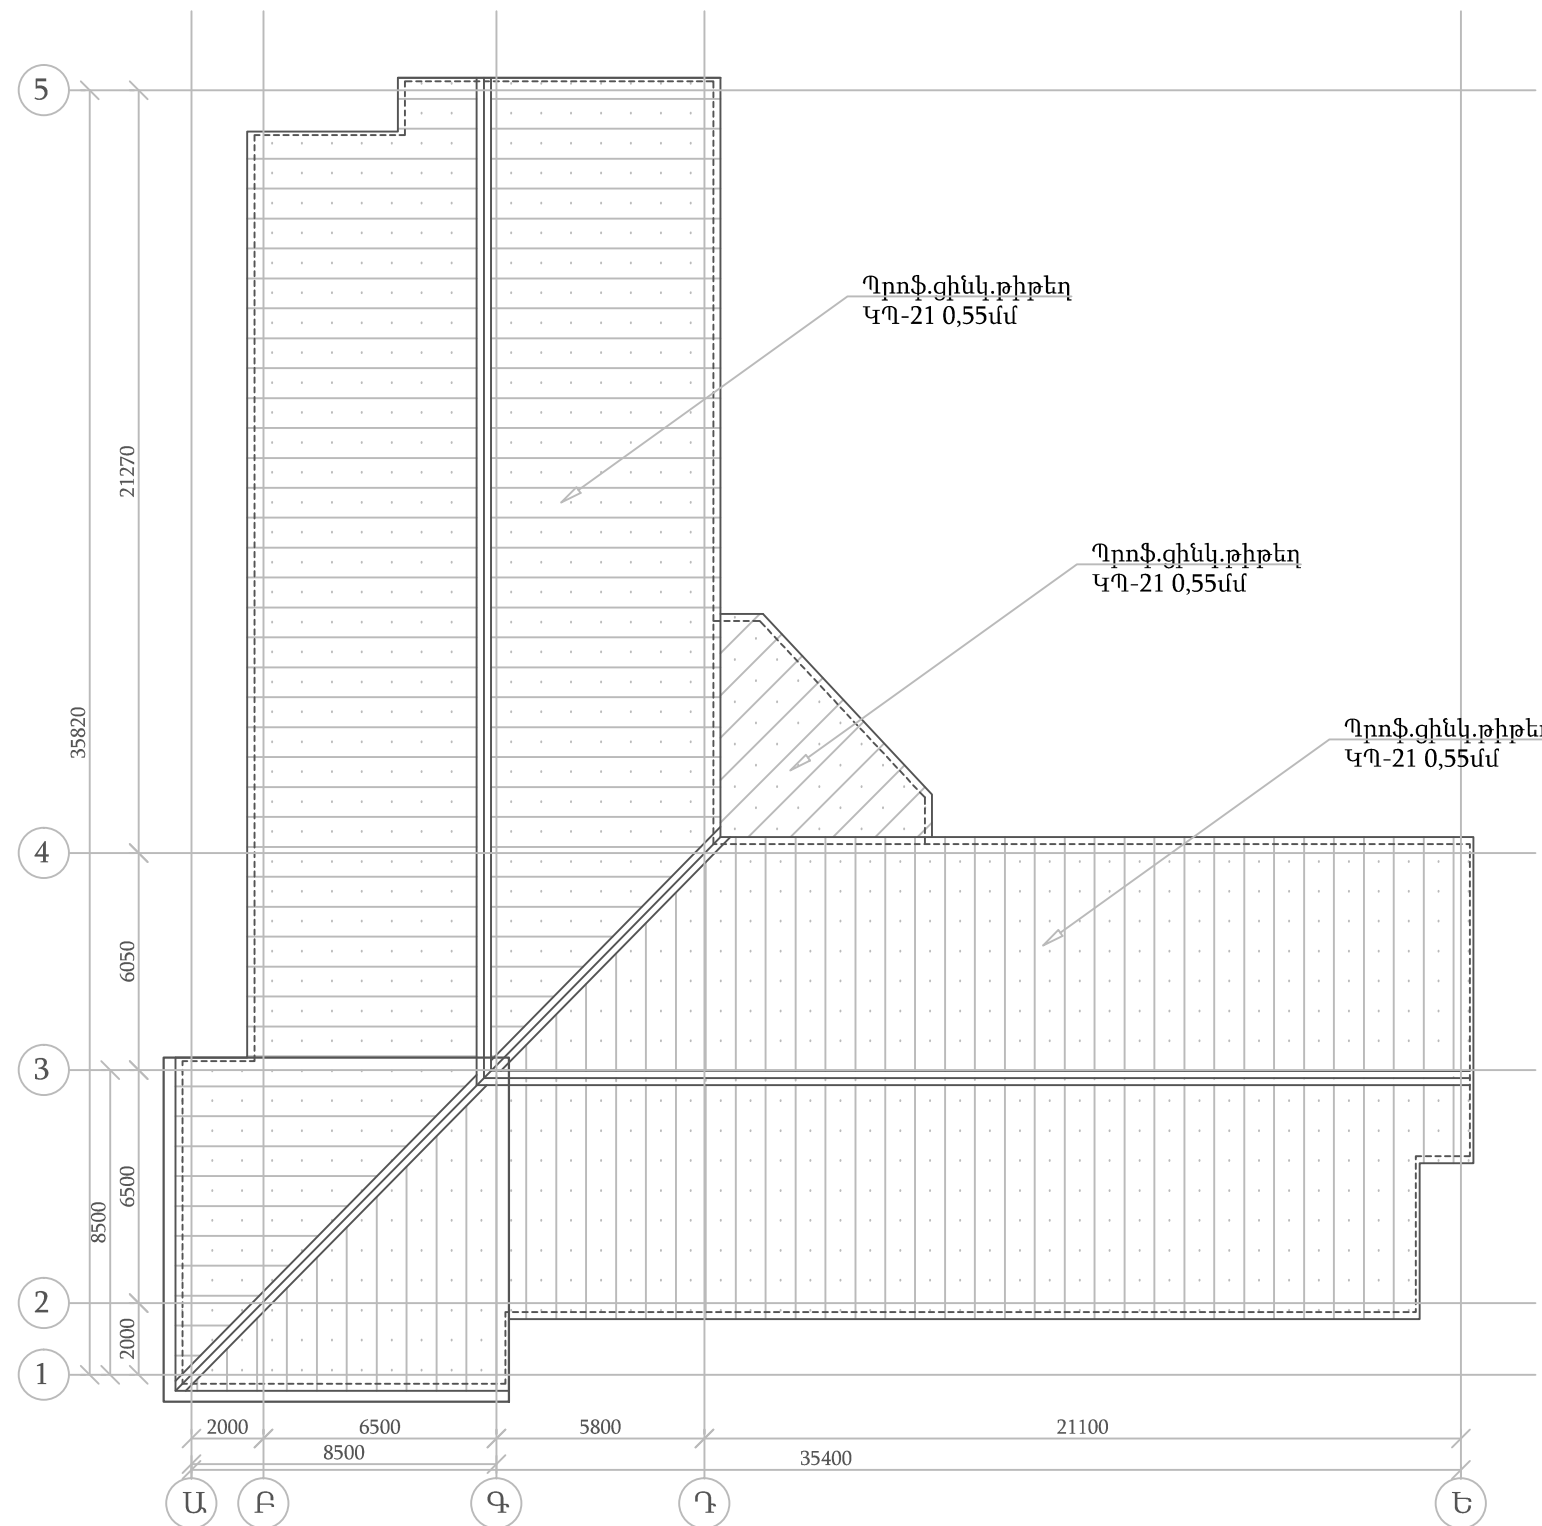


Ծանոթություն

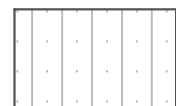

— վերանորոգված հատված

ՀՀ Տավուշի մարզի Դեղձավան համայնքի դպրոցի տանիքի վերանորոգում					
Ն.Գ.Ը.	Ս. Սարիբեկյան		Տանիքի ջրահեռացման հատակագիծ/չափագրություն/ Մ1:200	Թերթ	Թերթեր
Կոնստր.	Ս. Սարիբեկյան			16	23
Ճարտ.	Տ. Բականդարյան			«ԻՋՆԱՄՍ» ՍՊԸ	
Նախագծեց	Վ. Գևորգյան				

# Տանիքի վերանորոգվող մասի փայտե կոնստրուկցիաների հատակագիծ/ նախագծային/ Մ1:200

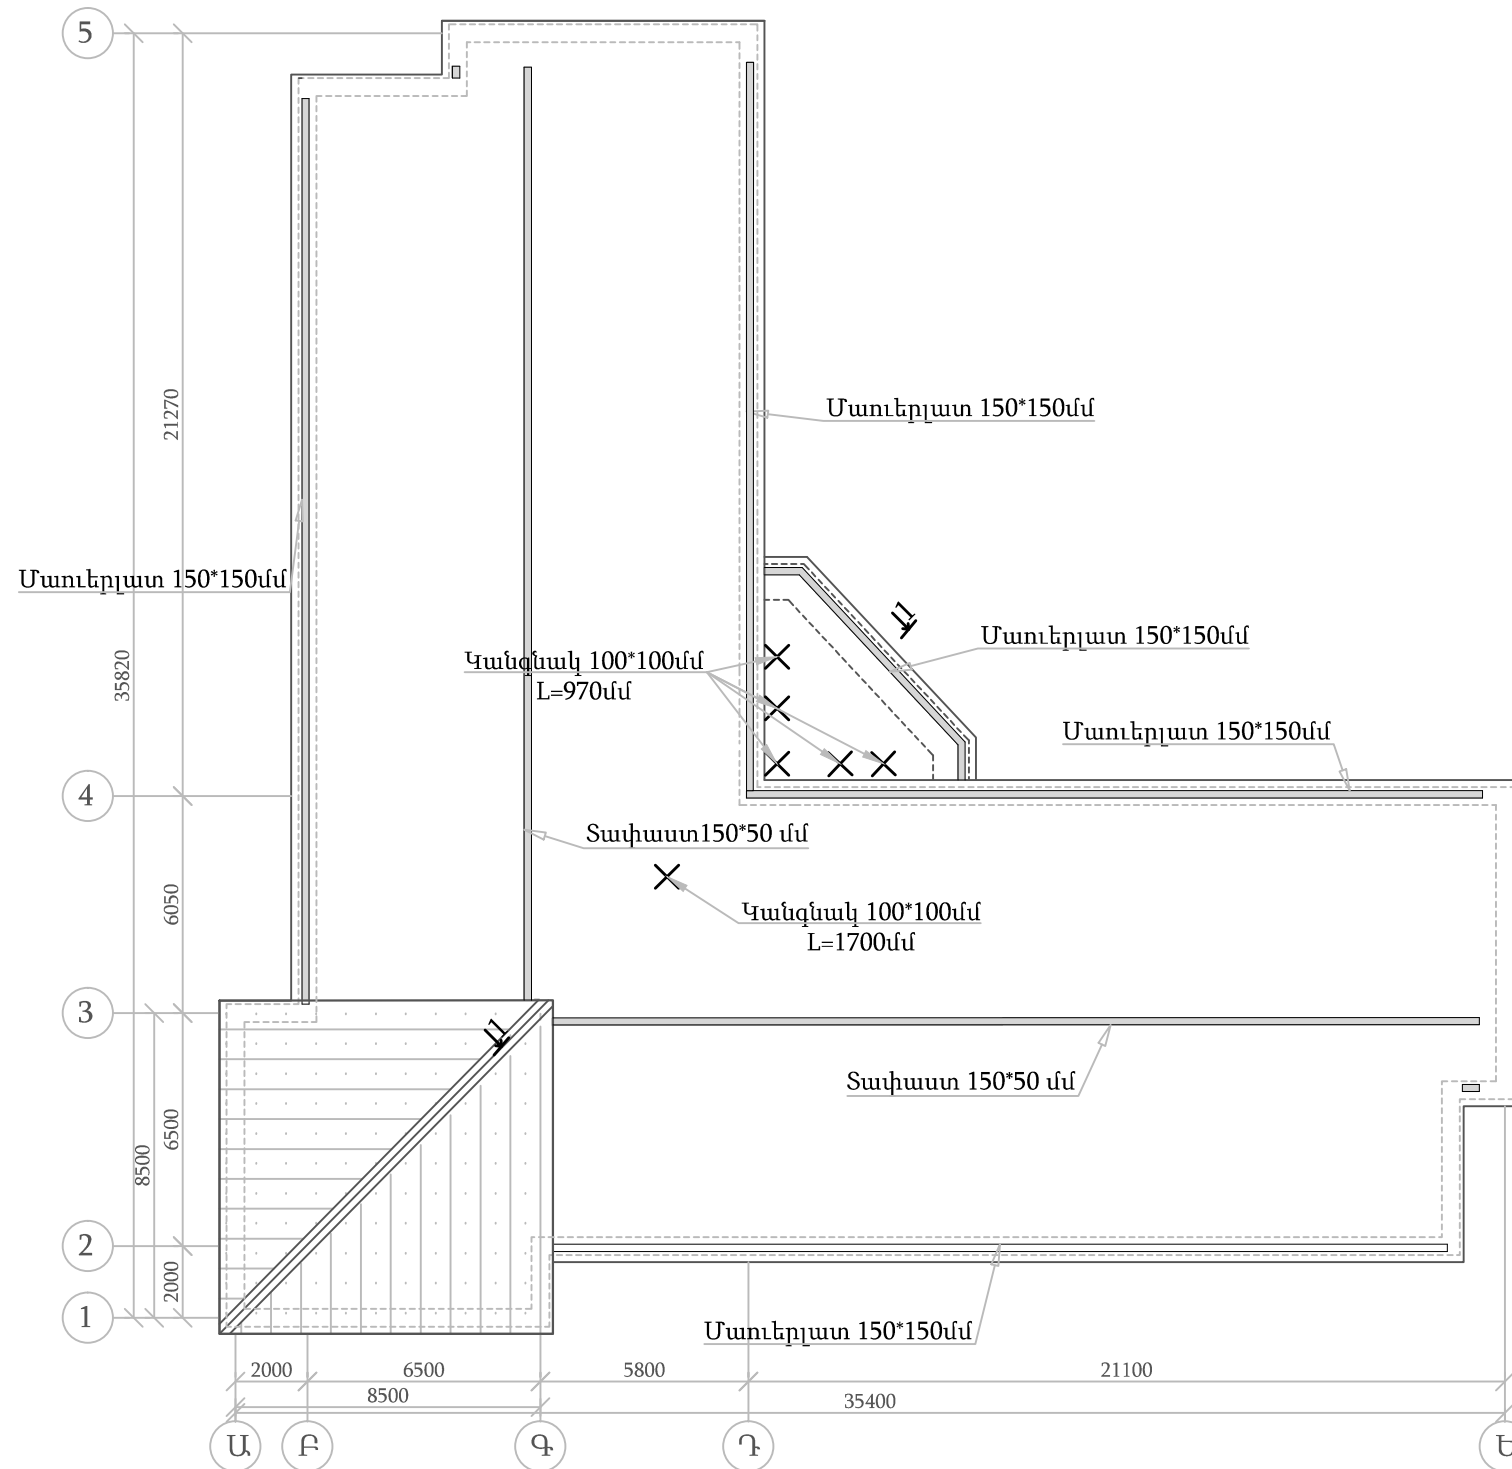


## Ծանոթություն



— վերանորոգված հատված

ՀՀ Տափուշի մարզի Դեղձավան համայնքի դպրոցի տանիքի վերանորոգում					
Ն.Գ.Ճ.	Ս. Մարիրեկյան		Տանիքի վերանորոգվող մասի փայտե կոնստրուկցիաների հատակագիծ/ նախագծային/ Մ1:200	Թերթ	Թերթեր
Կոնստր.	Ս. Մարիրեկյան			17	23
Ճարտ.	Տ. Բականդարյան			«ԻՋՆԱԽ» ՍՊԸ	
Նախագծեց	Վ. Գևորգյան				

# Տանիքի վերանորոգվող մասի փայտե կոնստրուկցիաների հատակագիծ /նախագծային/ Մ1:200

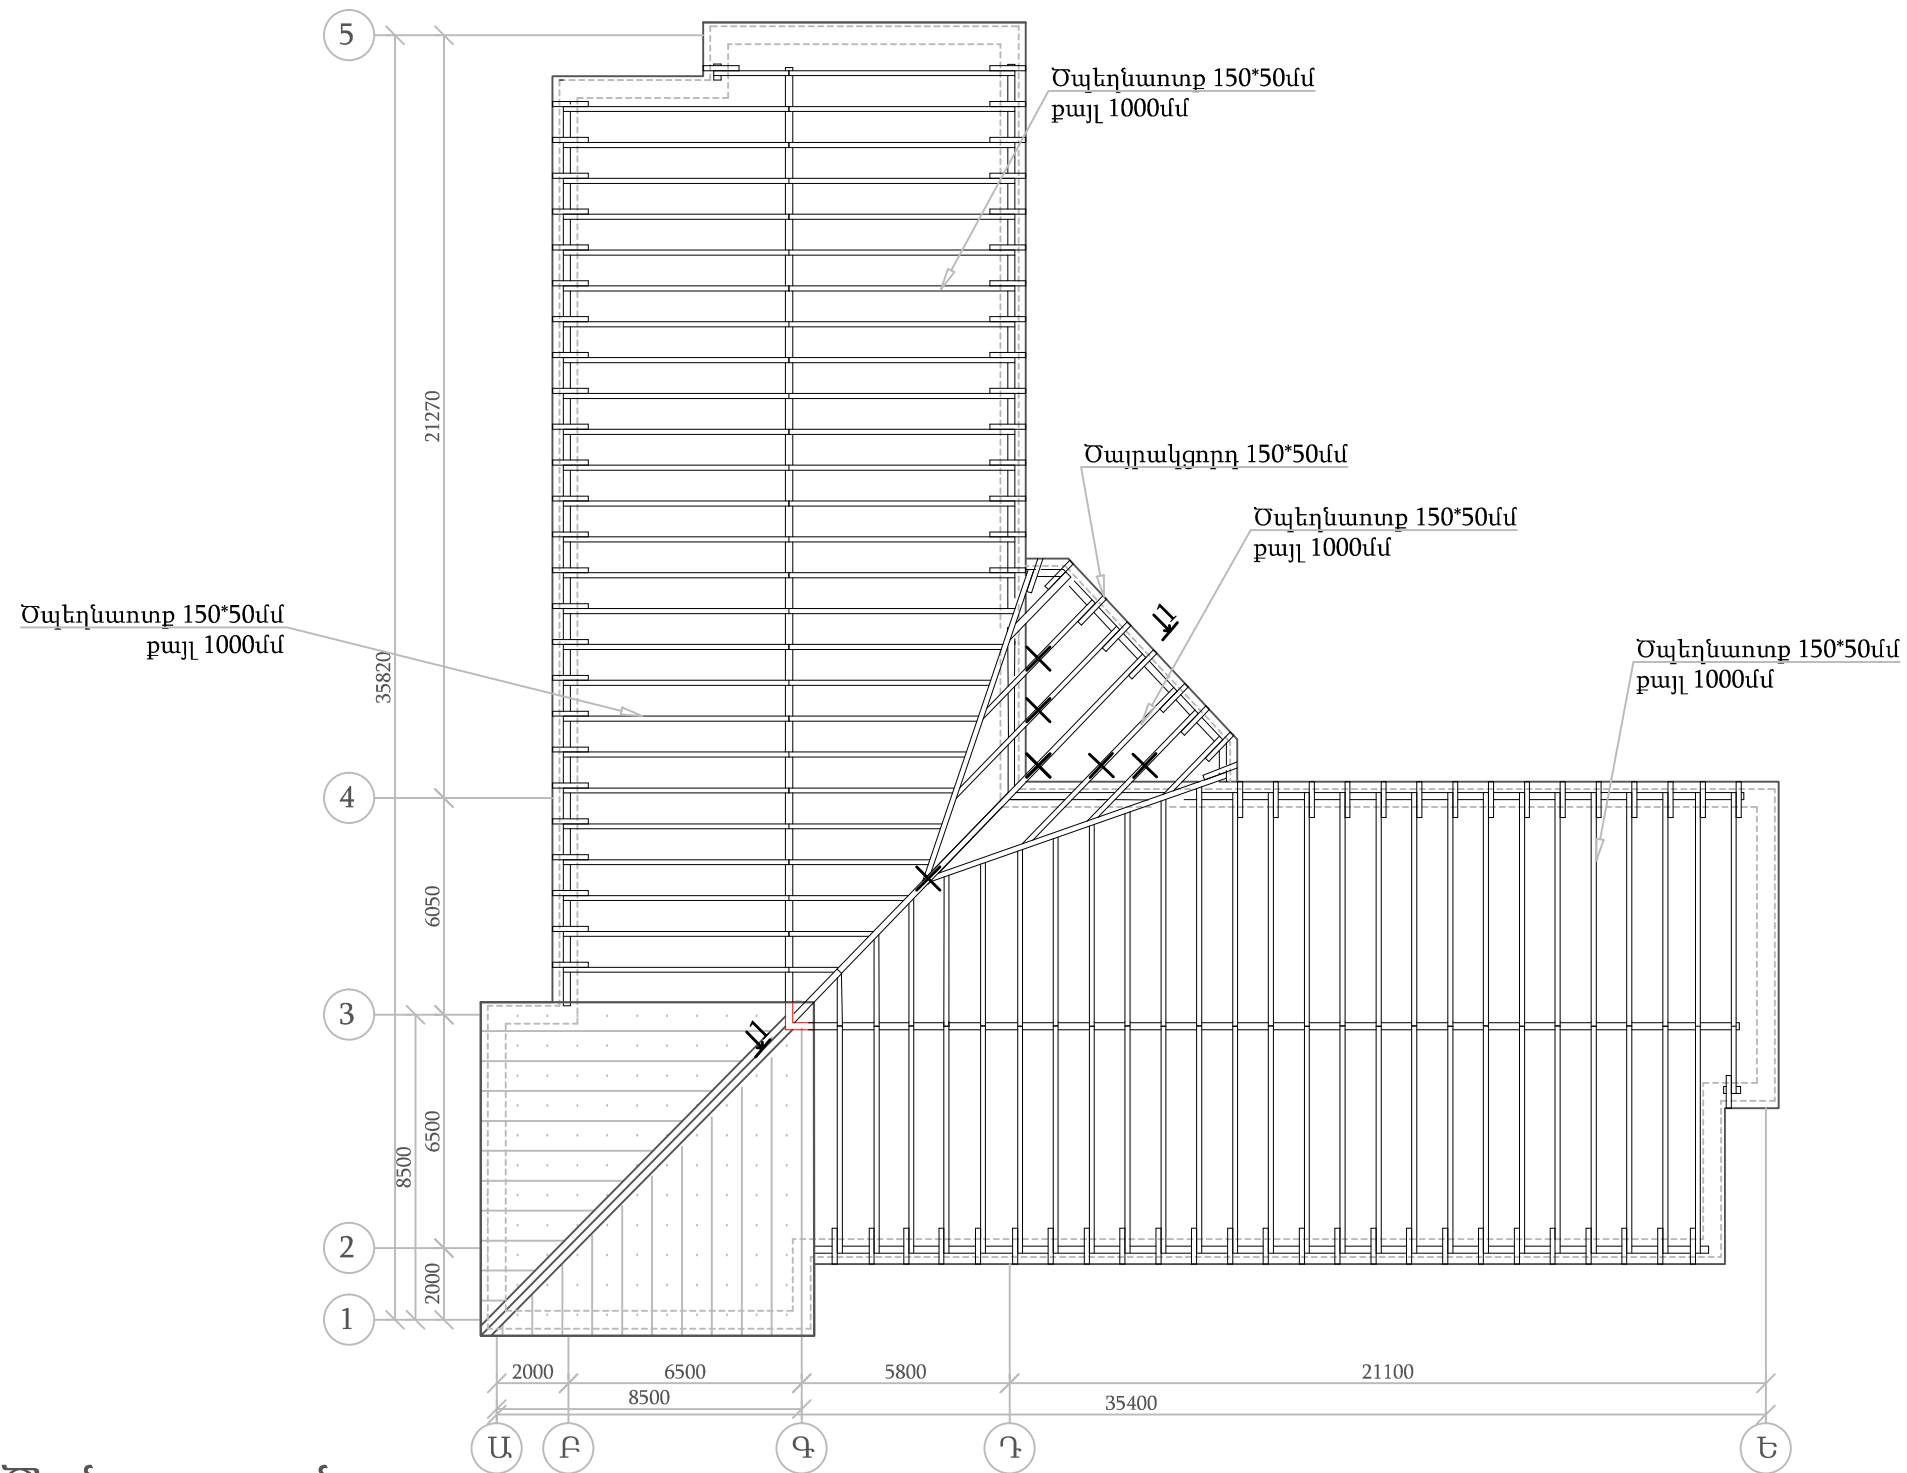

Ծանոթություն




— վերանորոգված հատված


ՀՀ Տավուշի մարզի Դեղձավան համայնքի դպրոցի տանիքի վերանորոգում					
Ն.Գ.Ը.	Ս. Մարիրեկյան		Տանիքի վերանորոգվող մասի փայտե կոնստրուկցիաների հատակագիծ /նախագծային/ Մ1:200	Թերթ	Թերթեր
Կոնստր.	Ս. Մարիրեկյան			18	23
Ճարտ.	Տ. Բականդարյան			«ԻՋՆԱՄ» ՍՊԸ	
Նախագծեց	Վ. Գևորգյան				



# Տանիքի ջրահեռացման հատակագիծ /նախագծային/ Մ1:200

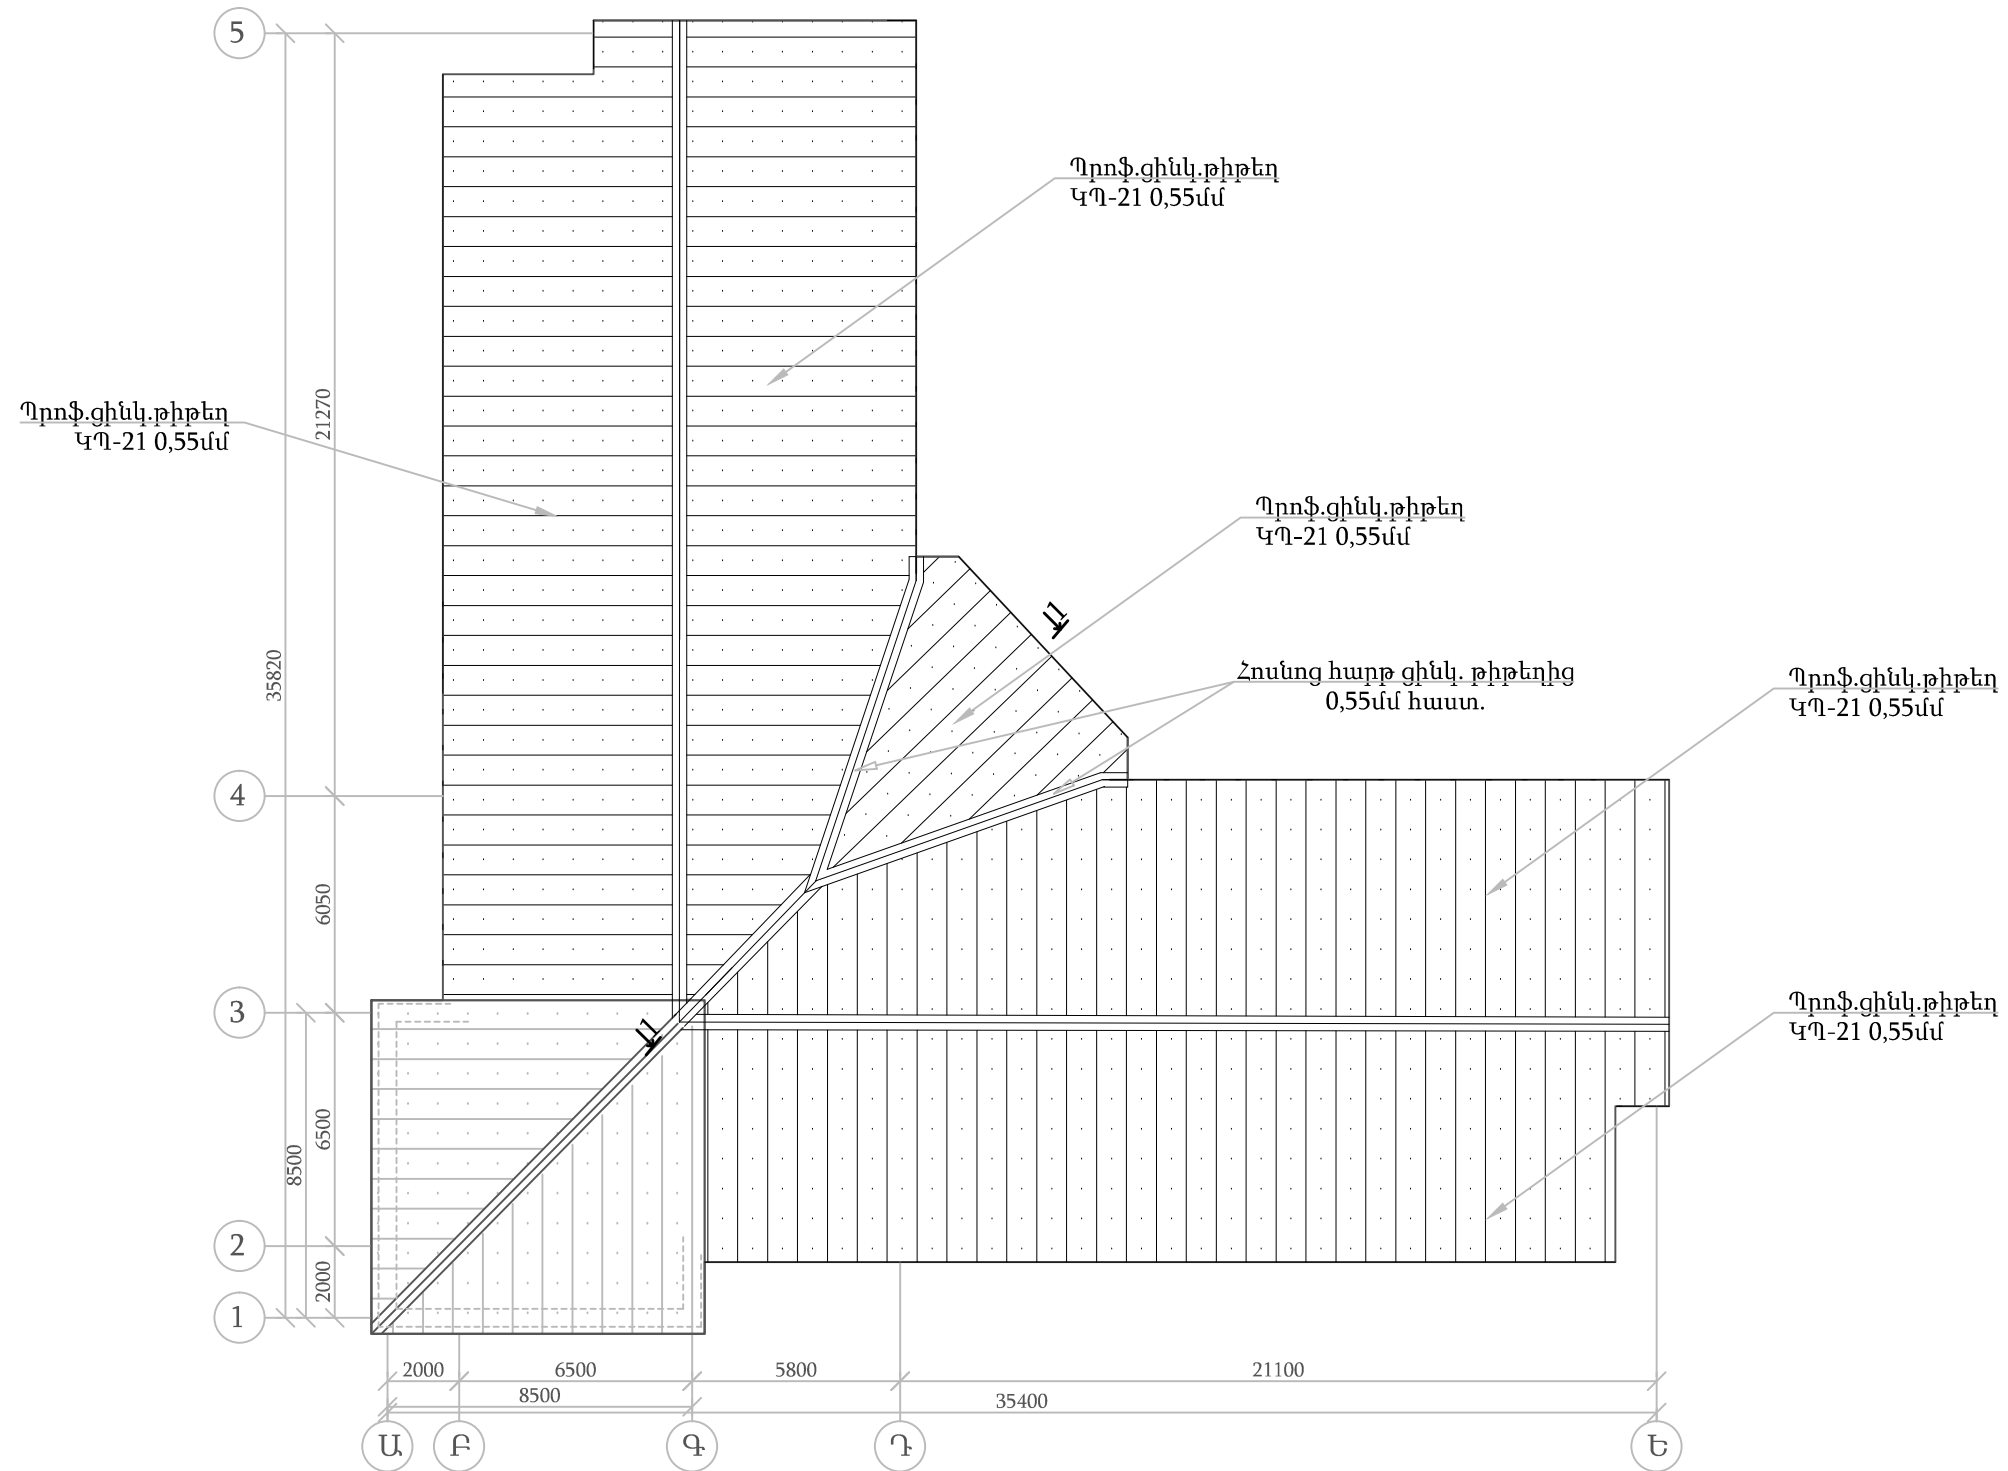

## Ծանոթություն

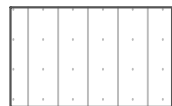


— վերանորոգված հատված

ՀՀ Տալուշի մարզի Դեղձավան համայնքի դպրոցի տանիքի վերանորոգում				
Ն.Գ.Ճ.	Ս. Սարիբեկյան		Թերթ	Թերթեր
Կոնստր.	Ս. Սարիբեկյան	Տանիքի ջրահեռացման հատակագիծ /նախագծային/ Մ1:200	20	23
Ճարտ.	Տ. Բականդարյան		«ԻՋՆԱՄՍ» ՍՊԸ	
Նախագծեց	Վ. Գևորգյան			

# Տանիքի կտրվածք 1-1 Մ1:100

## Քիվի հանգույց

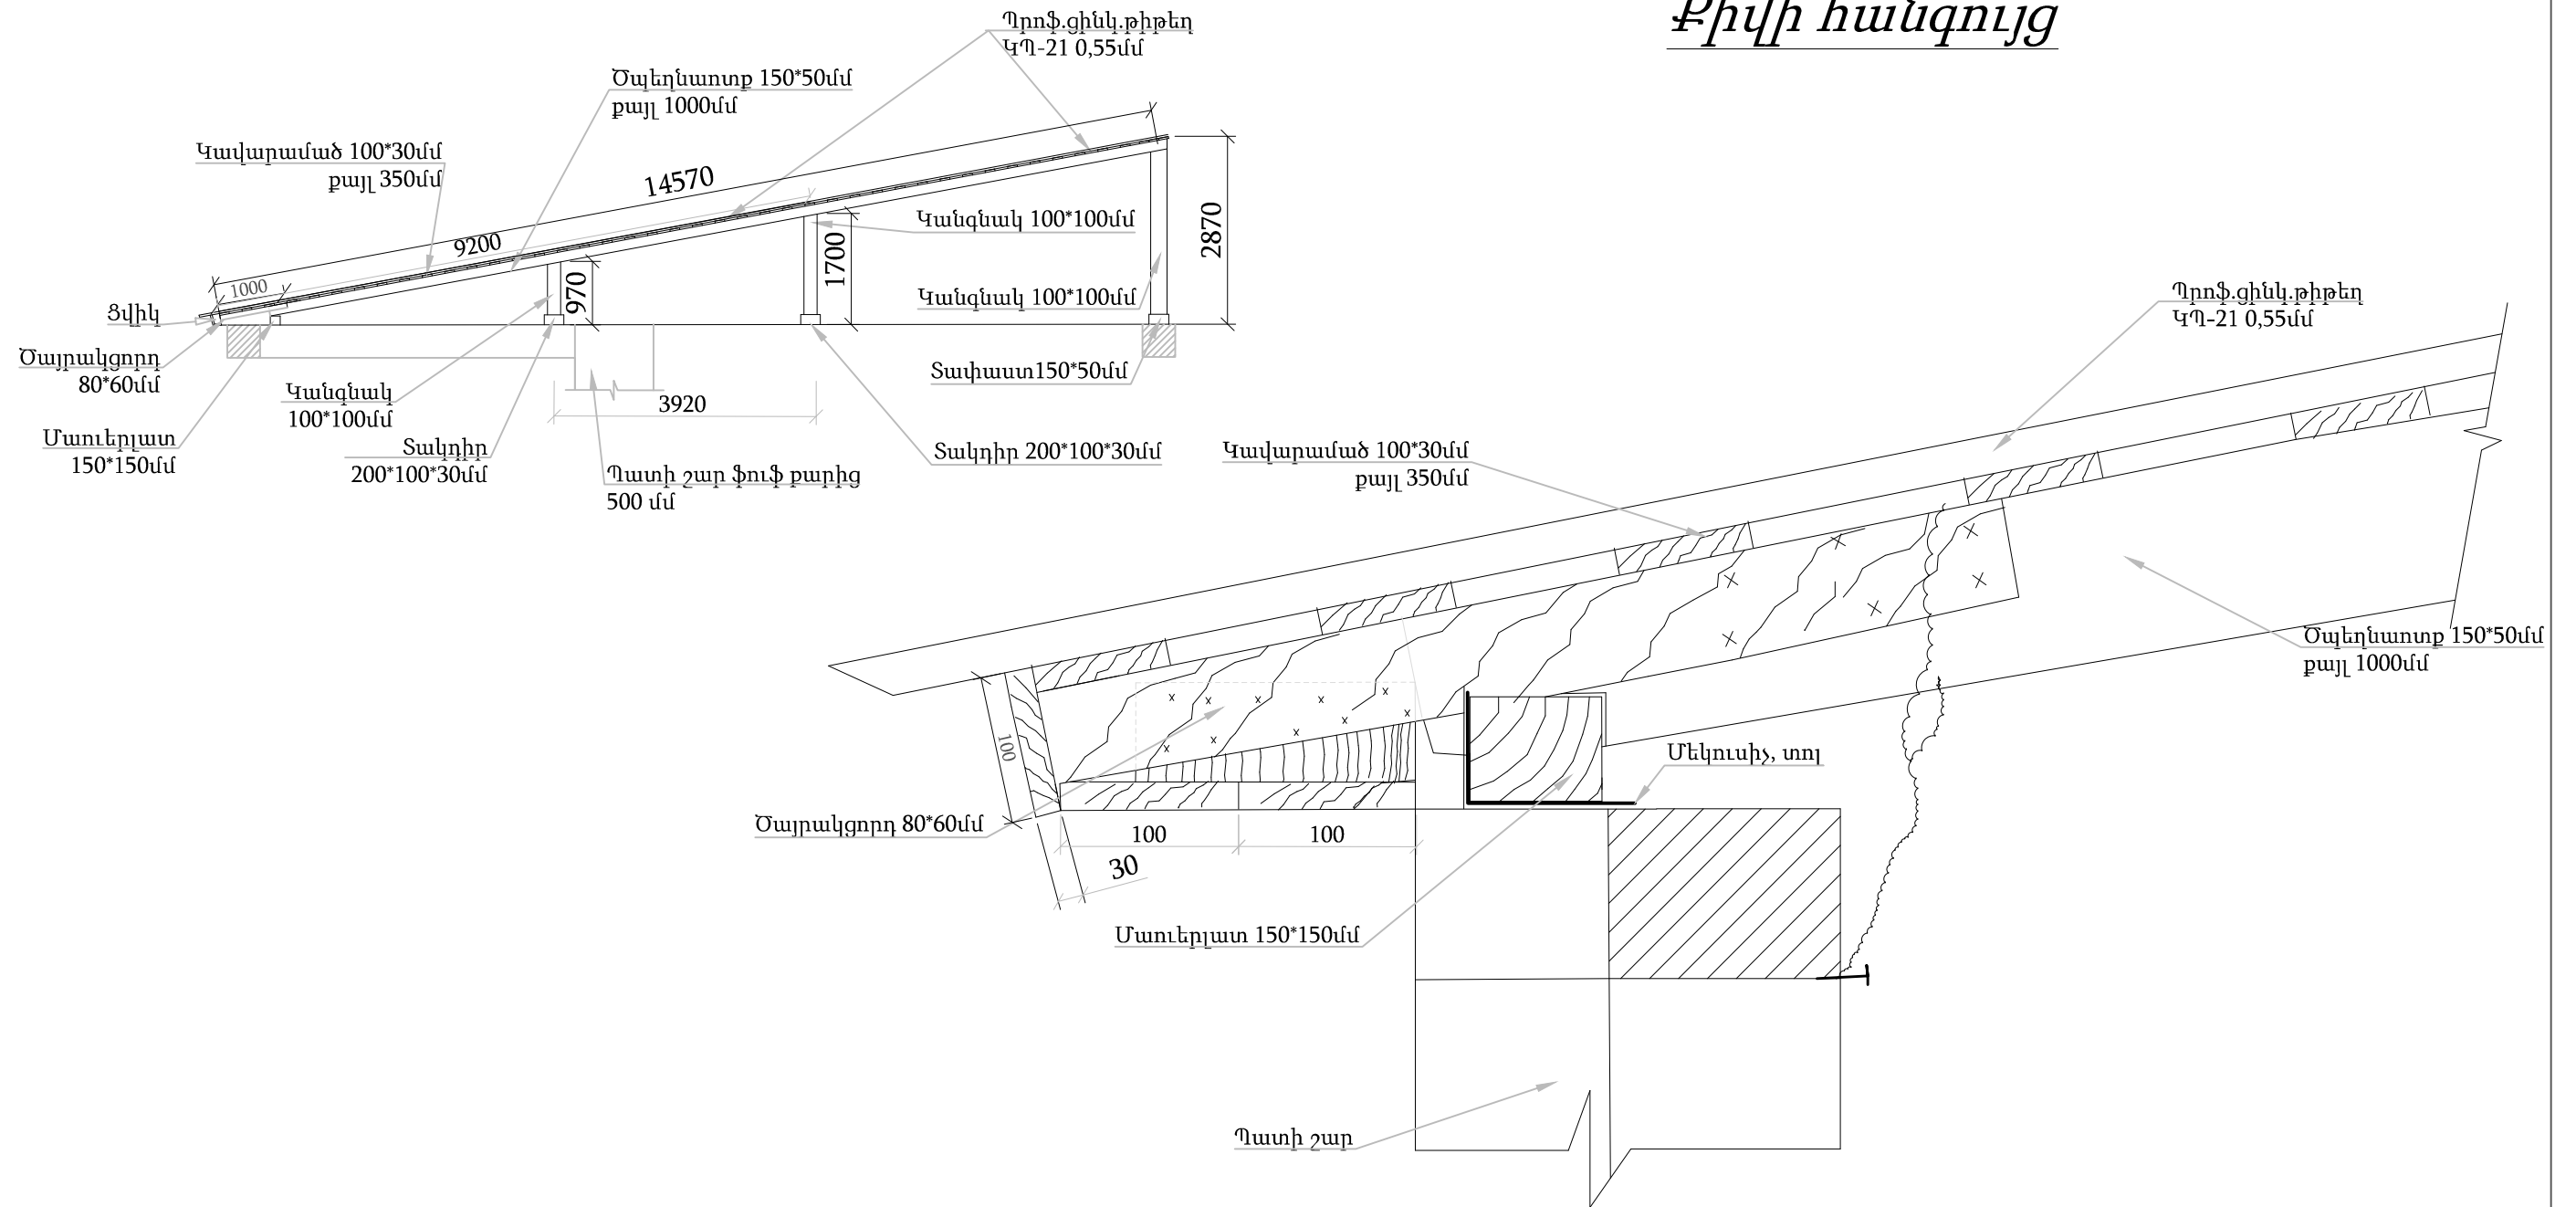

ՀՀ Տավուշի մարզի Դեղձավան համայնքի դպրոցի տանիքի վերանորոգում					
Ն.Գ.Ճ.	Ս. Սարիբեկյան		Տանիքի կտրվածք 1-1 Մ1:100	Թերթ	Թերթեր
Գոնստր.	Ս. Սարիբեկյան			21	23
Ճարտ.	Տ. Բականդարյան			«ԻՋՆԱԽ» ՍՊԸ	
Նախագծեց	Վ. Գևորգյան				

# Աշխատանքային ծավալների ամփոփագիր

Հ/Հ	Աշխատանքների և ծախսերի անվանումը	Չափի միավոր	Քանակ
1	2	3	4
<b>Տանիք</b>			
<b>Քանդման աշխատանքներ</b>			
1	Տանիքի ծածկի քանդում ալիքավոր ց/թիթեղից /կավարամածով/	100 մ <sup>2</sup>	0.658
2	Տանիքի ծածկի քանդում ալիքավոր ց/թիթեղից	100 մ <sup>2</sup>	6.728
3	Տանիքի փայտանյութի քանդում	մ <sup>3</sup>	0.3
4	Շին.աղբի հավաքում և դուրս բերում տարածքից	տն	0.3
5	Շին.աղբի բարձում ինքնաթ. ձեռքով	տն	0.3
6	Տեղափոխում 5 կմ	տն	0.3
<b>Տանիք</b>			
1	Տանիքի փայտյա կարկասի կառուցում /ծփեղնատուք, մարթակ, կանգնակ, մատերլատ, թեքան/	մ <sup>3</sup>	0.3
2	Ամրան /ճարմանդ/ ՓՑմ	տն	0.02
3	Տանիքի ծածկի կառուցում պրոֆ.ցինկ. թիթեղից ԿՊ -21 - 0,55 հաստ /Տախտակ 3սմ հաստ/	100 մ <sup>2</sup>	0.658
4	Տանիքի ծածկի կառուցում պրոֆ.ցինկ. թիթեղից /առանց կյուրթի արժեքի/	100 մ <sup>2</sup>	6.728
5	Կավարամած ք. 350մմ	մ <sup>3</sup>	0.57
6	Հոսնոցի կառուցում ց/թիթեղից 0,55մմ հաստ	մ	25
7	Ցվիքի կառուցում տախտակից - 30 մմ	մ <sup>2</sup>	36.6
8	Տախտակ ցվիկի համար	մ <sup>3</sup>	1.10
9	Ցվիկի երեսապատում ցինկապատ թիթեղով - 0,55 մմ	100մ <sup>2</sup>	0.81
10	Տանիքի փայտե կոնստրուկցիաների հրապաշտպանություն	մ <sup>3</sup>	5.2
11	Տանիքի կավարամածի և ցվիկի հրապաշտպանություն	100մ <sup>2</sup>	7.826
12	Ձեղնահարկի շերտափեղկերի տեղադրում	մ <sup>2</sup>	0.54
<b>Նախամուտք</b>			
<b>Քանդման աշխատանքներ</b>			
1	Գաջի սվաղի քանդում պատերից և առաստաղից	100 մ <sup>2</sup>	0.322
2	Դռների թեքությունների գաջի սվաղի քանդում	100 մ <sup>2</sup>	0.020
3	Գոյություն ունեցող փայտե դռների քանդում	100 մ <sup>2</sup>	0.0378
4	Պատերի և առաստաղի մաքրում հին ներկից	100մ <sup>2</sup>	0.216
5	Շին.աղբի հավաքում և դուրս բերում տարածքից	տն	1.54
6	Շին.աղբի բարձում ինքնաթ. ձեռքով	տն	1.54
7	Տեղափոխում 5 կմ	տն	1.54
<b>Բացվածքներ</b>			
1	Մետաղապլաստե դռն տեղադրում 60մմ հաստ /օտարերկրյա. պրոֆիլ, սպիտակ գույն/	մ <sup>2</sup>	3.78
<b>Հարդարման աշխատանքներ</b>			
1	Առաստաղի սվաղում ճակատային ծեփամածիկով	100 մ <sup>2</sup>	0.268
2	Շեփերի սվաղում գաջի շաղախով	100 մ <sup>2</sup>	0.020
3	Պատի գաջի սվաղի նորոգում բարելաված որակի մինչև 10 մ քառ	100 մ <sup>2</sup>	0.043
4	Առաստաղի գաջի սվաղի նորոգում բարելաված որակի մինչև 10 մ քառ	100 մ <sup>2</sup>	0.011
5	Սվաղի անկյունակ	մ	10.2
6	Շեփերի ներկում լատեքսով /կիսափայլ/ SHEN holding	100մ <sup>2</sup>	0.060
7	Պատերի ներկում լատեքսով /կիսափայլ/ SHEN holding	100 մ <sup>2</sup>	0.217
8	Առաստաղների ներկում լատեքսով /կիսափայլ/ SHEN holding	100 մ <sup>2</sup>	0.053
9	Առաստաղի ներկում ֆասադային ներկում	100 մ <sup>2</sup>	0.268
10	Տուֆե պատերի հղկում	100 մ <sup>2</sup>	0.250
11	Փայտե դռների լաքապատում	100 մ <sup>2</sup>	0.096
12	Ներդիր կողպեքի փոխում	հատ	2.000

Հ/Հ	Աշխատանքների և ծախսերի անվանումը	Չափի միավոր	Քանակ
1	2	3	4
<b>Դահլիճ</b>			
<b>Քանդման աշխատանքներ</b>			
1	Գաջի սվաղի քանդում պատերից	100 մ <sup>2</sup>	0.180
2	Դռների և պատուհանների թեքությունների գաջի սվաղի քանդում	100 մ <sup>2</sup>	0.144
3	Գոյություն ունեցող փայտե դռների քանդում	100 մ <sup>2</sup>	0.041
4	Գոյություն ունեցող փայտե պատուհանների քանդում	100 մ <sup>2</sup>	0.146
5	Գոյություն ունեցող փայտե պատուհանագոգերի քանդում	100 մ <sup>2</sup>	0.03
6	Պատերի և առաստաղի մաքրում հին ներկից	100մ <sup>2</sup>	1.618
7	Շին.աղբի հավաքում և դուրս բերում տարածքից	տն	1.45
8	Շին.աղբի բարձում ինքնաթ. ձեռքով	տն	1.45
9	Տեղափոխում 5 կմ	տն	1.45
<b>Բացվածքներ</b>			
1	Մետաղապլաստե դռն տեղադրում 60մմ հաստ /օտարերկրյա. պրոֆիլ, սպիտակ գույն/	մ <sup>2</sup>	4.10
2	Մետաղապլաստե պատուհանների տեղադրում 6 սմ /բացվող/ (պրոֆիլ, սպ. 4 խցիկ)	մ <sup>2</sup>	5.6
3	Մետաղապլաստե պատուհանների տեղադրում 6 սմ /բացվող/ (պրոֆիլ, սպ. 4 խցիկ)	մ <sup>2</sup>	8.96
4	Պլաստմասսե պատուհանագոգերի տեղադրում / 35 սմ լայնությ./	գմ	8.80
5	Արտաքին պատուհանագոգերի արցունքաթափերի տակ ց/ավ. սվաղի իրականացում	100մ	0.080
<b>Հարդարման աշխատանքներ</b>			
1	Շեփերի սվաղում գաջի շաղախով	100 մ <sup>2</sup>	0.159
2	Պատի գաջի սվաղի նորոգում բարելաված որակի մինչև 10 մ քառ	100 մ <sup>2</sup>	0.119
3	Առաստաղի գաջի սվաղի նորոգում բարելաված որակի մինչև 10 մ քառ	100 մ <sup>2</sup>	0.061
4	Սվաղի անկյունակ	մ	47.3
5	Շեփերի ներկում լատեքսով /կիսափայլ/ SHEN holding	100մ <sup>2</sup>	0.159
6	Պատերի ներկում լատեքսով /կիսափայլ/ SHEN holding	100 մ <sup>2</sup>	1.1864
7	Առաստաղների ներկում լատեքսով /կիսափայլ/ SHEN holding	100 մ <sup>2</sup>	0.612
<b>Ներքին էլ. լուսավորություն</b>			
1	Լուսատուների ապամոնտաժում և մոնտաժում	հատ	8.0
2	Երկբևեռ վարդակ ՍՄ-220Վ, ԼՎԵԻ-6Ա	հատ	10.0
3	Էլեկտրական անջատիչ միաստեղ միաբևեռ	հատ	2
4	Տուփ բաժանարար	100հտ	0.06
5	Տուփ վարդակների և անջատիչների	100հտ	0.12
6	Հաղորդալարի անցկացում ՊՊՎ 2*2,5մմ <sup>2</sup>	100 մ	1.3
7	Ակոսների փոքում 20*15	100մ	0.470
8	Ակոսագծերի գաջի սավաղում	100մ <sup>2</sup>	0.024

ՀՀ Տափուշի մարզի Դեղձավան համայնքի զարգացման տանիքի վերանորոգում				
Ն.Գ.Ճ.	Ս. Մարիբեկյան		Աշխատանքային ծավալների ամփոփագիր	Թերթ
Կոնստր.	Ս. Մարիբեկյան			22
Ճարտ.	Տ. Բականդարյան			Թերթեր
Նախագծեց	Վ. Գևորգյան			23
«Հ.Բ.Ն.Ա.Մ.Ս.» ՍՊԸ				

# Աշխատանքային ծավալների ամփոփագիր

Հ/Հ	Աշխատանքների և ծախսերի անվանումը	Չափի միավոր	Քանակ
1	2	3	4
<b>Սանհանգույց</b>			
<b>Քանդման աշխատանքներ</b>			
1	Լվացարանների ապամոնտաժում	հատ	2.00
2	Չուզարանակոնքերի ապամոնտաժում /унитаэ/	հատ	2.00
3	Ց/ավազային սվաղի քանդում պատերից	100 մ <sup>2</sup>	0.40
4	Թուջե խողովակների ապամոնտաժում Ø100	մ	9.7
5	Թուջե խողովակների ապամոնտաժում Ø50	մ	2
6	Անցքերի բացում միջնորմներում	100 անցք	0.02
7	Դռների և պատուհանների թեքությունների ց/ավազային սվաղի քանդում	100 մ <sup>2</sup>	0.0298
8	Գոյություն ունեցող փայտե դռների քանդում	100 մ <sup>2</sup>	0.018
9	Գոյություն ունեցող փայտե պատուհանների քանդում	100 մ <sup>2</sup>	0.017
10	Գոյություն ունեցող փայտե պատուհանագոգերի քանդում	100 մ <sup>2</sup>	0.0027
11	Գոյ. ունեցող բետոնե հատակի քանդում	մ <sup>3</sup>	0.3
12	Առաստաղի մաքրում հին ներկից	100մ <sup>2</sup>	0.075
13	Պատերից կերամիկական սալերի քանդում	մ <sup>2</sup>	40.43
14	Ց/ա հարթեցնող շերտի քանդում	100մ <sup>2</sup>	0.072
15	Խեցեսալե հատակների քանդում	100 մ <sup>2</sup>	0.0724
16	Շին.աղբի հավաքում և դուրս բերում տարածքից	տն	3.45
17	Շին.աղբի բարձում ինքնաթ. ձեռքով	տն	3.45
18	Տեղափոխում 5 կմ	տն	3.45
<b>Հատակներ</b>			
1	Բետոնե նախաշերտ Վ-7,5	մ <sup>3</sup>	0.300
2	Ջրամեկուսացում ռուբերոիդի 1 շերտ բիտումի մածիկով	100 մ <sup>2</sup>	0.073
3	Կերամիկական սալիկներից հատակ. կառուցում 40*40 չինական	100 մ <sup>2</sup>	0.0725
4	Ց/ավազային հարթեցուցիչ շերտ 30մմ հաստ.	100 մ <sup>2</sup>	0.073
<b>Բացվածքներ</b>			
1	Մետաղապլաստե դռան տեղադրում 60մմ հաստ /օտարերկրյա. պրոֆիլ սպիտակ գույն/	մ <sup>2</sup>	1.80
2	Մետաղապլաստե պատուհանների տեղադրում 6 սմ /բացվող/ (պրոֆիլ.սպ. 4 խցիկ)	մ <sup>2</sup>	1.3
3	Մետաղապլաստե պատուհանների տեղադրում 6 սմ /չբացվող/ (պրոֆիլ.սպ. 4 խցիկ)	մ <sup>2</sup>	0.40
4	Պլաստմասե պատուհանագոգերի տեղադրում / 35 սմ լայնութ./	գմ	1.10
<b>Հարդարման աշխատանքներ</b>			
1	Արտաքին պատուհանագոգերի արցունքաքափերի տակ ց/ավ. սվաղի իրականացում	100մ	0.010
2	Շեպերի սվաղում գաջի շաղախով	100 մ <sup>2</sup>	0.0298
3	Սվաղի անկյունակ	մ	4.4
4	Շեպերի ներկում լատեքսով /կիսափայլ/ SHEN holding	100մ <sup>2</sup>	0.0298
5	Առաստաղների ներկում լատեքսով /կիսափայլ/ SHEN holding	100 մ <sup>2</sup>	0.075
6	Պատերի երեսպատում հախճասալով	100մ <sup>2</sup>	0.4043
<b>Ներքին էլ. լուսավորություն</b>			
1	Լյումենեցեցենտային լուսատուի տեղադրում 2*36	հատ	2.0
2	Երկբևեռ վարդակ ՍН-220Վ, Ivcr=6Ա	հատ	1.0
3	Էլեկտրական անջատիչ միաստեղ միաբևեռ	հատ	1
4	Տուփ բաժանարար	100հտ	0.01
5	Տուփ վարդակների և անջատիչների	100հտ	0.02
6	Հարդորակ արի անցկացում ՊՊՎ 2*2.5մմ <sup>2</sup>	100 մ	0.06
7	Պլաստմասե ճկախողովակ. d =16մմ	100 մ	0.01
8	Խոռոչներ Ø70, 60 մմ չափերով /վարդակների, անջատիչների և ճյուղավորման տուփերի համար/	հատ	3.00
9	Անցքերի բացում պատերում	100 տեղ	0.01

Հ/Հ	Աշխատանքների և ծախսերի անվանումը	Չափի միավոր	Քանակ
1	2	3	4
<b>Ջրամատակարարում և կոյուղի</b>			
<b>Ջրամատակարարում</b>			
1	Անցքերի բացում պատերում 0.15x0.15	100 տեղ	0.02
2	Պոլիպրոպիլենային խողովակ d=20*1,9մմ	մ	4.0
3	Խողովակների լվացում վարակազերծումով	1000մ	0.004
4	Ցանցի փորձարկում	մ	4
5	Եռաբաշխիչ 20/20/20	հատ	3.0
6	Անկյունակ պոլիպրոպ. d=20մմ	հատ	3.0
7	Փականների տեղադրում d=20մմ	հատ	4
8	Ճկուն խողովակ սան. սարքերի միացման համար, L=0,6մ,	հատ	4.0
9	Լվացարանի տեղադրում /ոտնակով/առանց կյուլթի արժեքի/	կ-տ	2.0
10	Լվացարանի ծորակի տեղադրում d=15մմ/ առանց կյուլթի արժեքի/	հատ	2.0
11	Պոլիպրոպիլենային կցամաս d=20մմ	հատ	4.0
<b>Կոյուղի</b>			
1	3-րդ կարգի բնահողի մշակում ձեռքով	100մ <sup>3</sup>	0.012
2	Բնահողի ետլիցք ձեռքով	մ <sup>3</sup>	1.2
3	Պոլիվինիլքլորիդե խողովակների տեղադրում d=110մմ	մ	9.70
4	Պոլիվինիլքլորիդե խողովակների տեղադրում d=50մմ	մ	3.00
5	Չուզարանակոնքի տեղադրում /унитаэ/ առանց կյուլթի արժեքի/	հատ	2.0
6	Հոսակի տեղադրում	կ-տ	1
7	Պոլիվինիլքլորիդե անկյունակ d=50մմ	հատ	2
8	Պոլիվինիլքլորիդե անկյունակ d=110մմ	հատ	1
9	Պոլիվինիլքլորիդե եռաբաշխիչ d=50մմ	հատ	2
10	Պոլիվինիլքլորիդե եռաբաշխիչ d=110*110*110	հատ	2
11	Պոլիվինիլքլորիդե եռաբաշխիչ d=110*50*110	հատ	1
12	Ցանցի փորձարկում	մ	12.7

ՀՀ Տափուշի մարզի Դեղձավան համայնքի զարգացման տանիքի վերանորոգում					
Ն.Գ.Ճ.	Ս. Սարիբեկյան		Աշխատանքային ծավալների ամփոփագիր	Թերթ	Թերթեր
Կոնստր.	Ս. Սարիբեկյան			23	23
Ճարտ.	Տ. Բականդարյան			«ՀԻՋՆԱՄՍ» ՍՊԸ	
Նախագծեց	Վ. Գևորգյան				