


«**ԻՋՆԱԽ**» ՍՊԸ

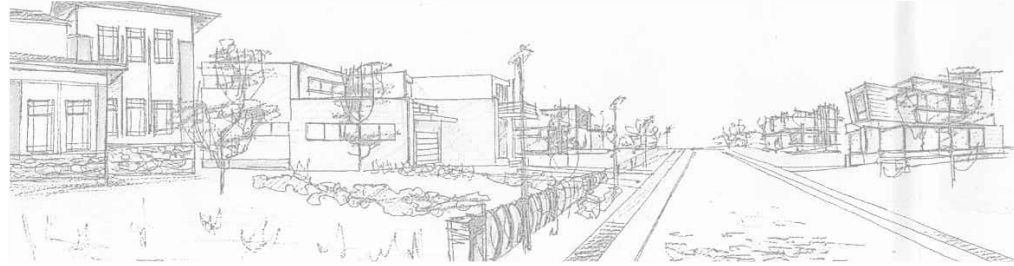


ԱՇԽԱՏԱՆՔԱՅԻՆ ՆԱԽԱԳԻԾ

ՀՀ Տավուշի մարզի Իջևան համայնքի Սպանդարյան թիվ 10
բազմաբնակարան շենքի տանիքի վերանորոգում

«Տավուշի մարզ ք. Իջևան, Նար-Ղոսի 40
հեռ. +(374)98232002, +(374)93900955
e-mail: ijnakh@mail.ru

«**ԻԶՆԱԽ**» ՍՊԸ

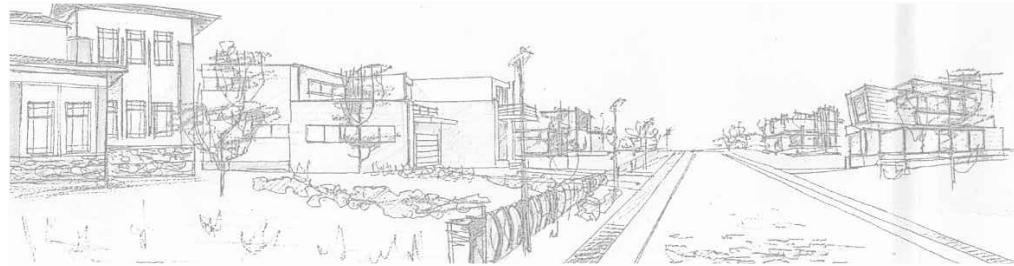

ԱՇԽԱՏԱՆՔԱՅԻՆ ՆԱԽԱԳԻԾ

ՀՀ Տավուշի մարզի Իջևան համայնքի Սպանդարյան թիվ 10
բազմաբնակարան շենքի տանիքի վերանորոգում

ԳԻՐՔ—1

Ճարտարապետաշինարարական մաս

ՊԼ - 15783

Ներդիր N 15783 -01

N 15783 -02

N 15783 -03

N 15783 -04

Համաձայնեցված է

Քաղաքապետ՝

Վ. Ղալունյան

«ԻԶՆԱԽ» ՍՊԸ Տնօրեն՝

Հ. Սիմոնյան

Իջևան 2015թ.

Աշխատանքային գծագրերի ցանկ


<u>Աշխատանքային գծագրերի ցանկ</u>	Թերթ 1
<u>Գլխավոր հատակագիծ</u> <u>Մ1:1000</u>	Թերթ 2
<u>Տանիքի ջրահեռացման հատակագիծ</u> <u>/չափագրություն/ Մ1:100</u>	Թերթ 3
<u>Տանիքի հատակագիծ</u> <u>/չափագրություն/ Մ1:100</u>	Թերթ 4
<u>Տանիքի հատակագիծ</u> <u>/նախագծային/ Մ1:100</u>	Թերթ 5
<u>Տանիքի հատակագիծ</u> <u>/նախագծային/ Մ1:100</u>	Թերթ 6
<u>Տանիքի ջրահեռացման հատակագիծ</u> <u>/նախագծային/ Մ1:100</u>	Թերթ 7
<u>Մետաղական դռան կառուցվածք</u>	Թերթ 8
<u>Աստիճանավանդակի ճակատային տեսք</u> <u>/չափագրություն/նախագծային/ Մ1:200</u>	Թերթ 9
<u>Պատուհանների էսքիզ և ամփոփագիր</u>	Թերթ 10
<u>Աշխատանքային ծավալների ամփոփագիր</u>	Թերթ 11

ՀՀ Տավուշի մարզի Իջևան համայնքի Սպանդարյան թիվ 10 բազմաբնակարան շենքի տանիքի վերանորոգում

Ն.Գ.Ճ.	Ս. Սարիբեկյան		
Կոնստր.	Ս. Սարիբեկյան		Թերթ 1 Թերթեր 11
Ճարտ.	Տ. Իսկանդարյան		<< ԻՋՆԱԽ >> ՍՊԸ
Նախագծեց	Վ. Գևորգյան		

Աշխատանքային գծագրերի ցանկ


Գլխավոր հատակագիծ
Մ1:1000

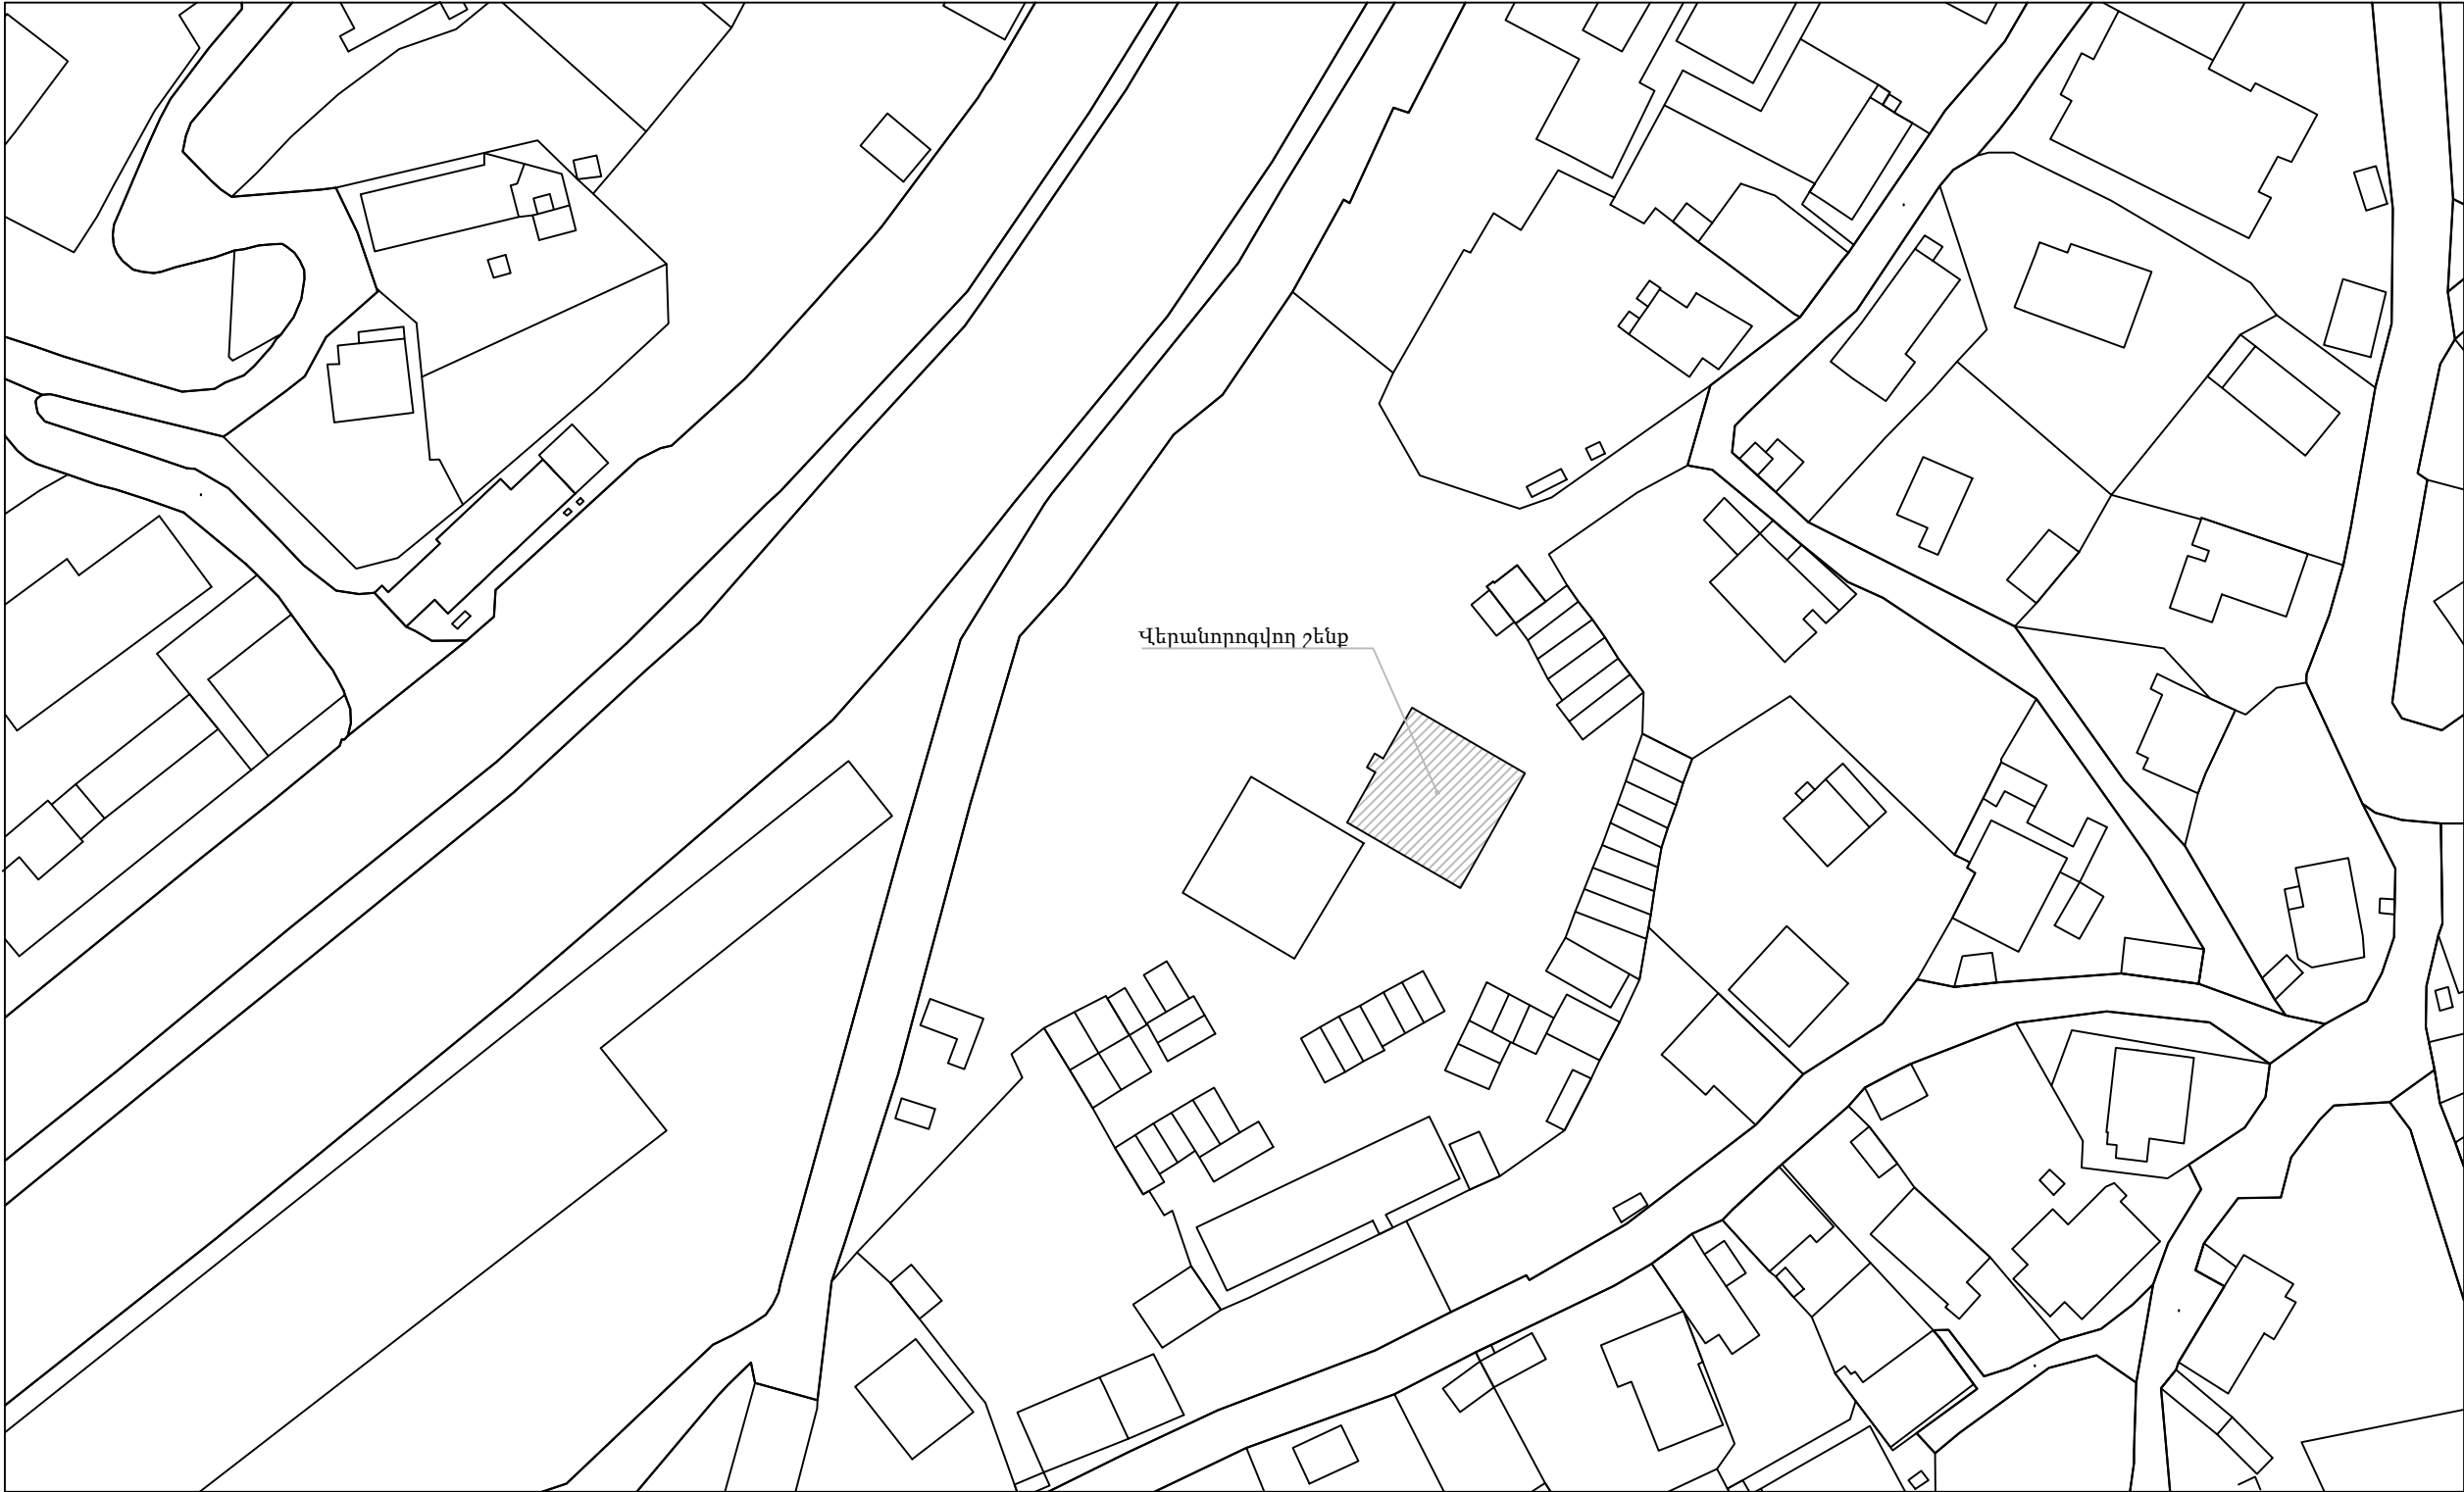

ՀՀ Տավուշի մարզի Իջևան համայնքի Սպանդարյան թիվ 10 բազմաբնակարան շենքի տանիքի վերանորոգում

Ն.Գ.Ճ.	Ս. Սարիբեկյան	Գլխավոր հատակագիծ Մ1:1000	Թերթ	Թերթեր
Կոնստր.	Ս. Սարիբեկյան		2	11
Ճարտ.	Տ. Իսկանդարյան		« ԻՋՆԱԽ » ՍՊԸ	
Նախագծեց	Վ. Գևորգյան			


Տանիքի ջրահեռացման հատակագիծ /չափագրություն/ Մ1:100

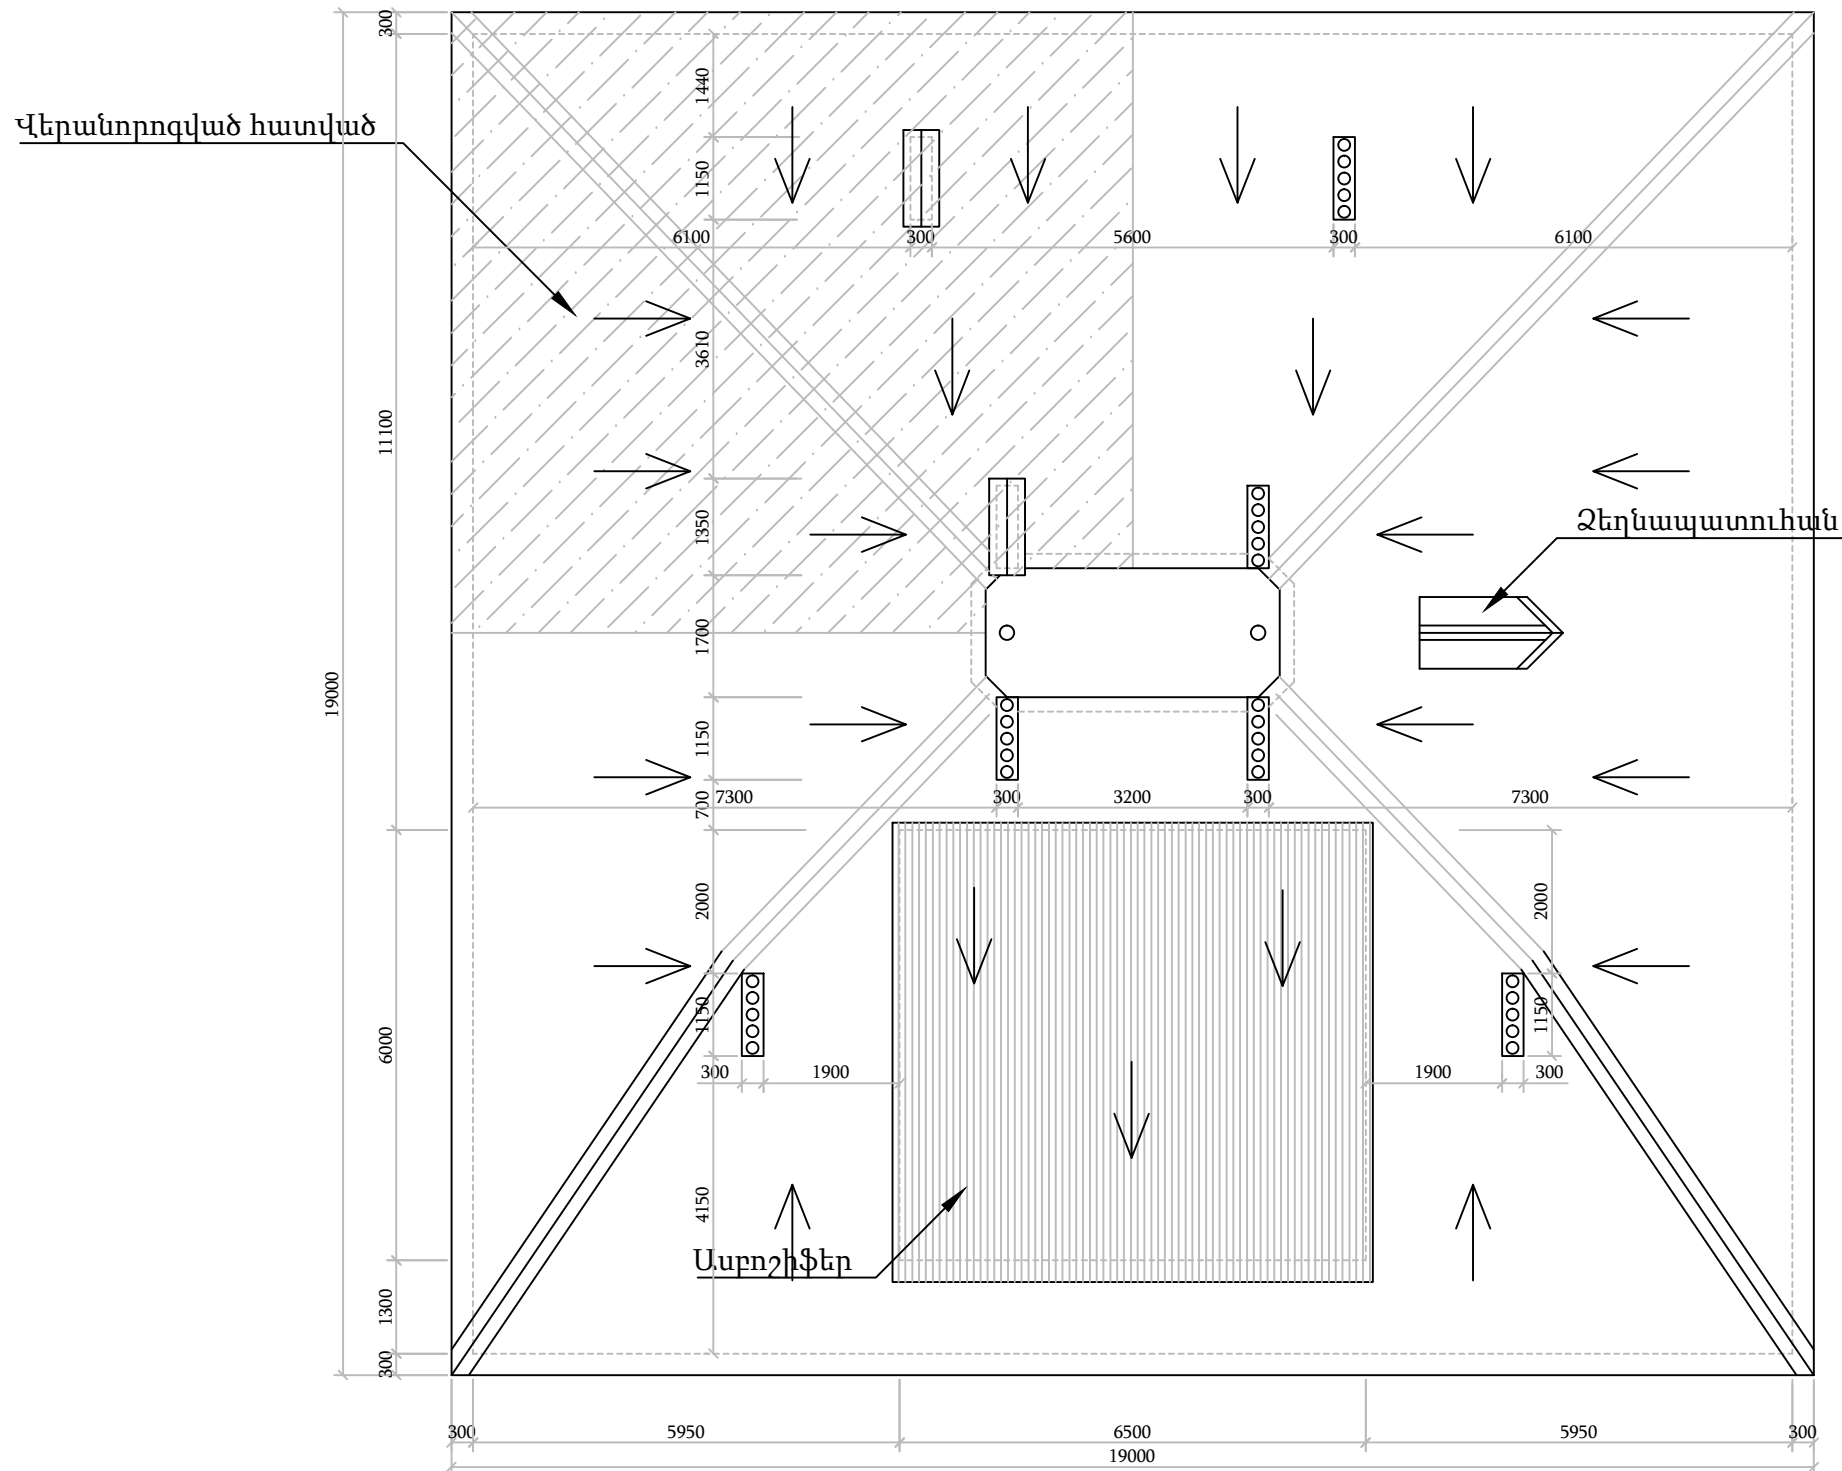

ՀՀ Տավուշի մարզի Իջևան համայնքի Սպանդարյան թիվ 10 բազմաբնակարան շենքի տանիքի վերանորոգում

Ն.Գ.Ճ.	Ս. Սարիբեկյան	Տանիքի ջրահեռացման հատակագիծ /չափագրություն/ Մ1:100	Թերթ	Թերթեր
Կոնստր.	Ս. Սարիբեկյան		3	11
Ճարտ.	Տ. Իսկանդարյան		« ԻՋՆԱԽ » ՍՊԸ	
Նախագծեց	Վ. Գևորգյան			


Տանիքի հատակագիծ /նախագծային/ Մ1:100

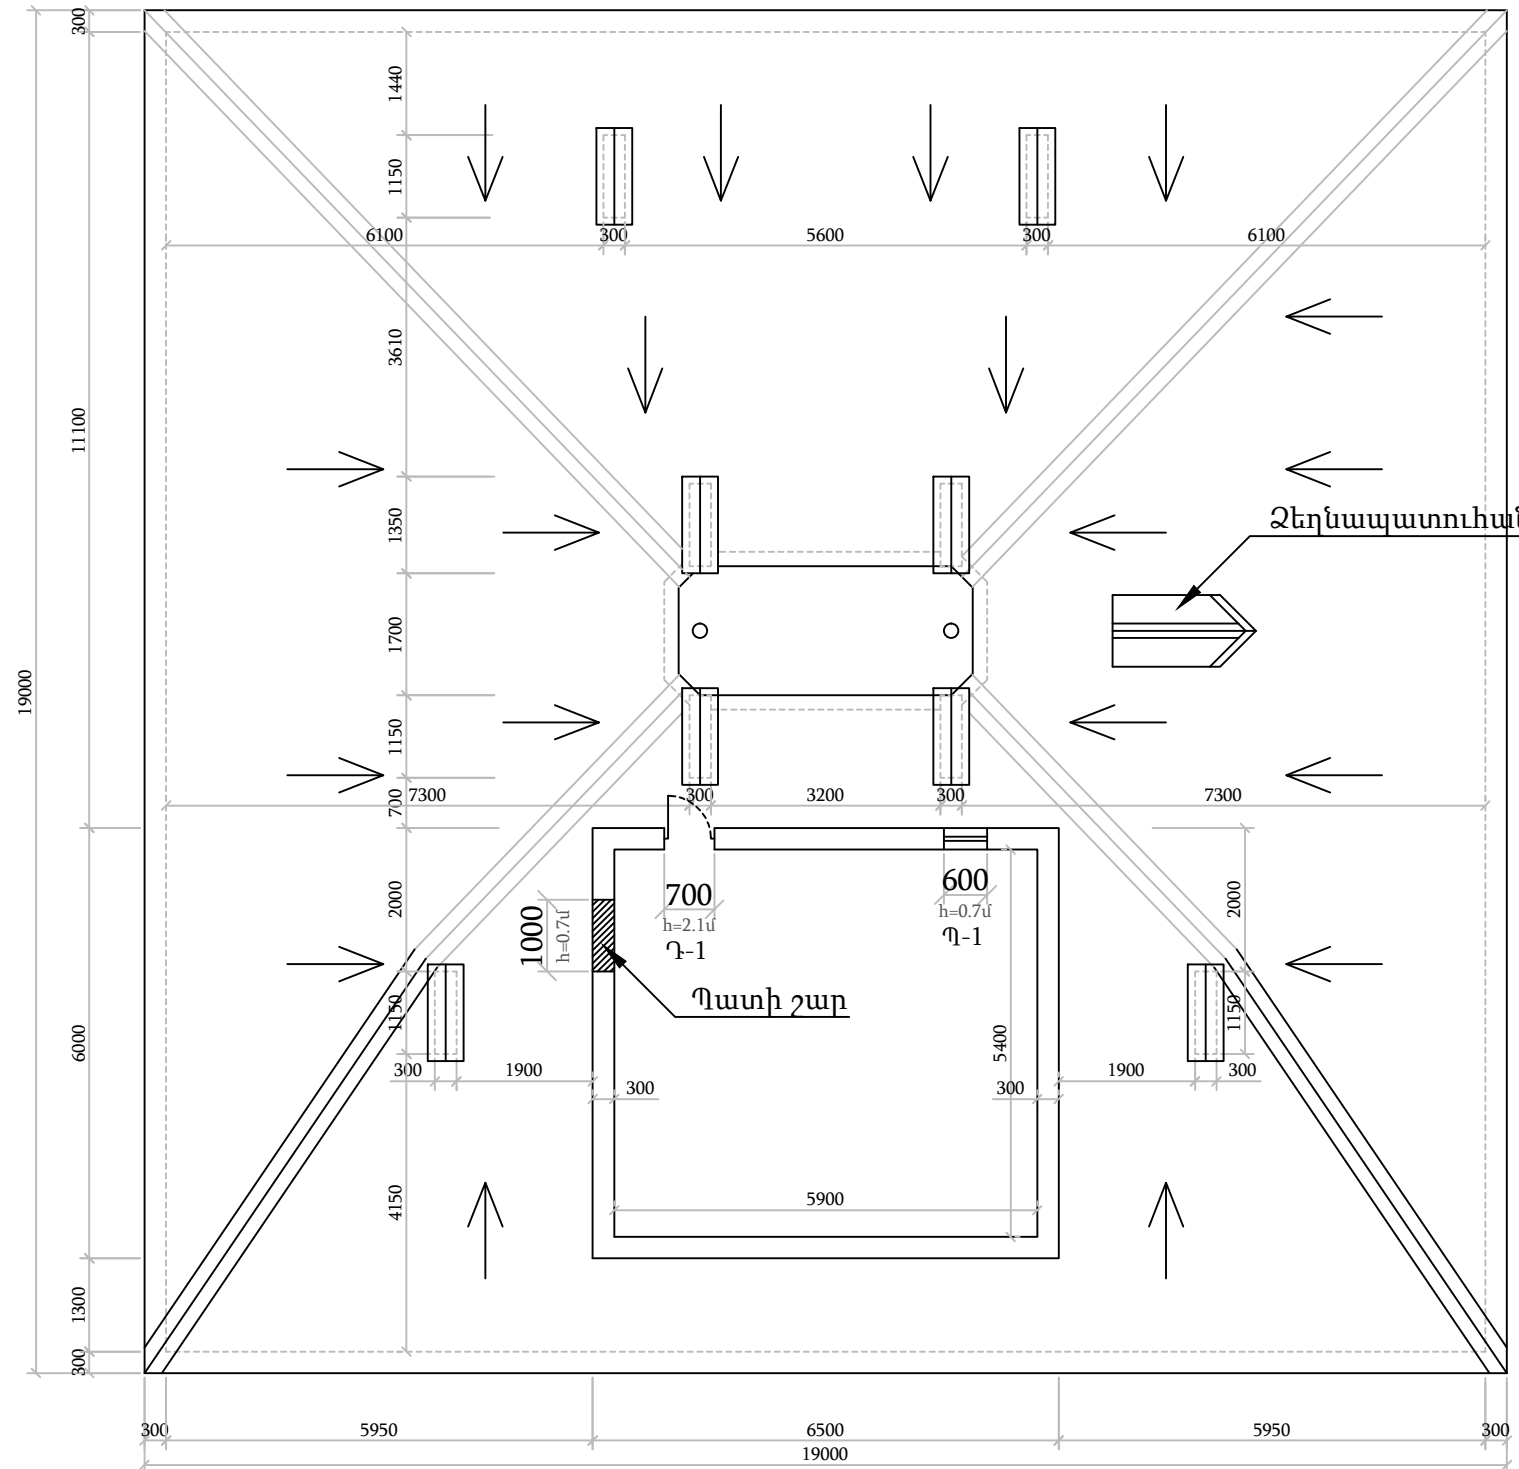

ՀՀ Տավուշի մարզի Իջևան համայնքի Սպանդարյան թիվ 10 բազմաբնակարան շենքի տանիքի վերանորոգում

Ն.Գ.Ճ.	Ս. Սարիբեկյան		Տանիքի հատակագիծ /նախագծային/ Մ1:100	Թերթ	Թերթեր
Կոնստր.	Ս. Սարիբեկյան			5	11
Ճարտ.	Տ. Իսկանդարյան			<< ԻՋՆԱԽ >> ՍՊԸ	
Նախագծեց	Վ. Գևորգյան				


Տանիքի ջրահեռացման հատակագիծ /նախագծային/ Մ1:100

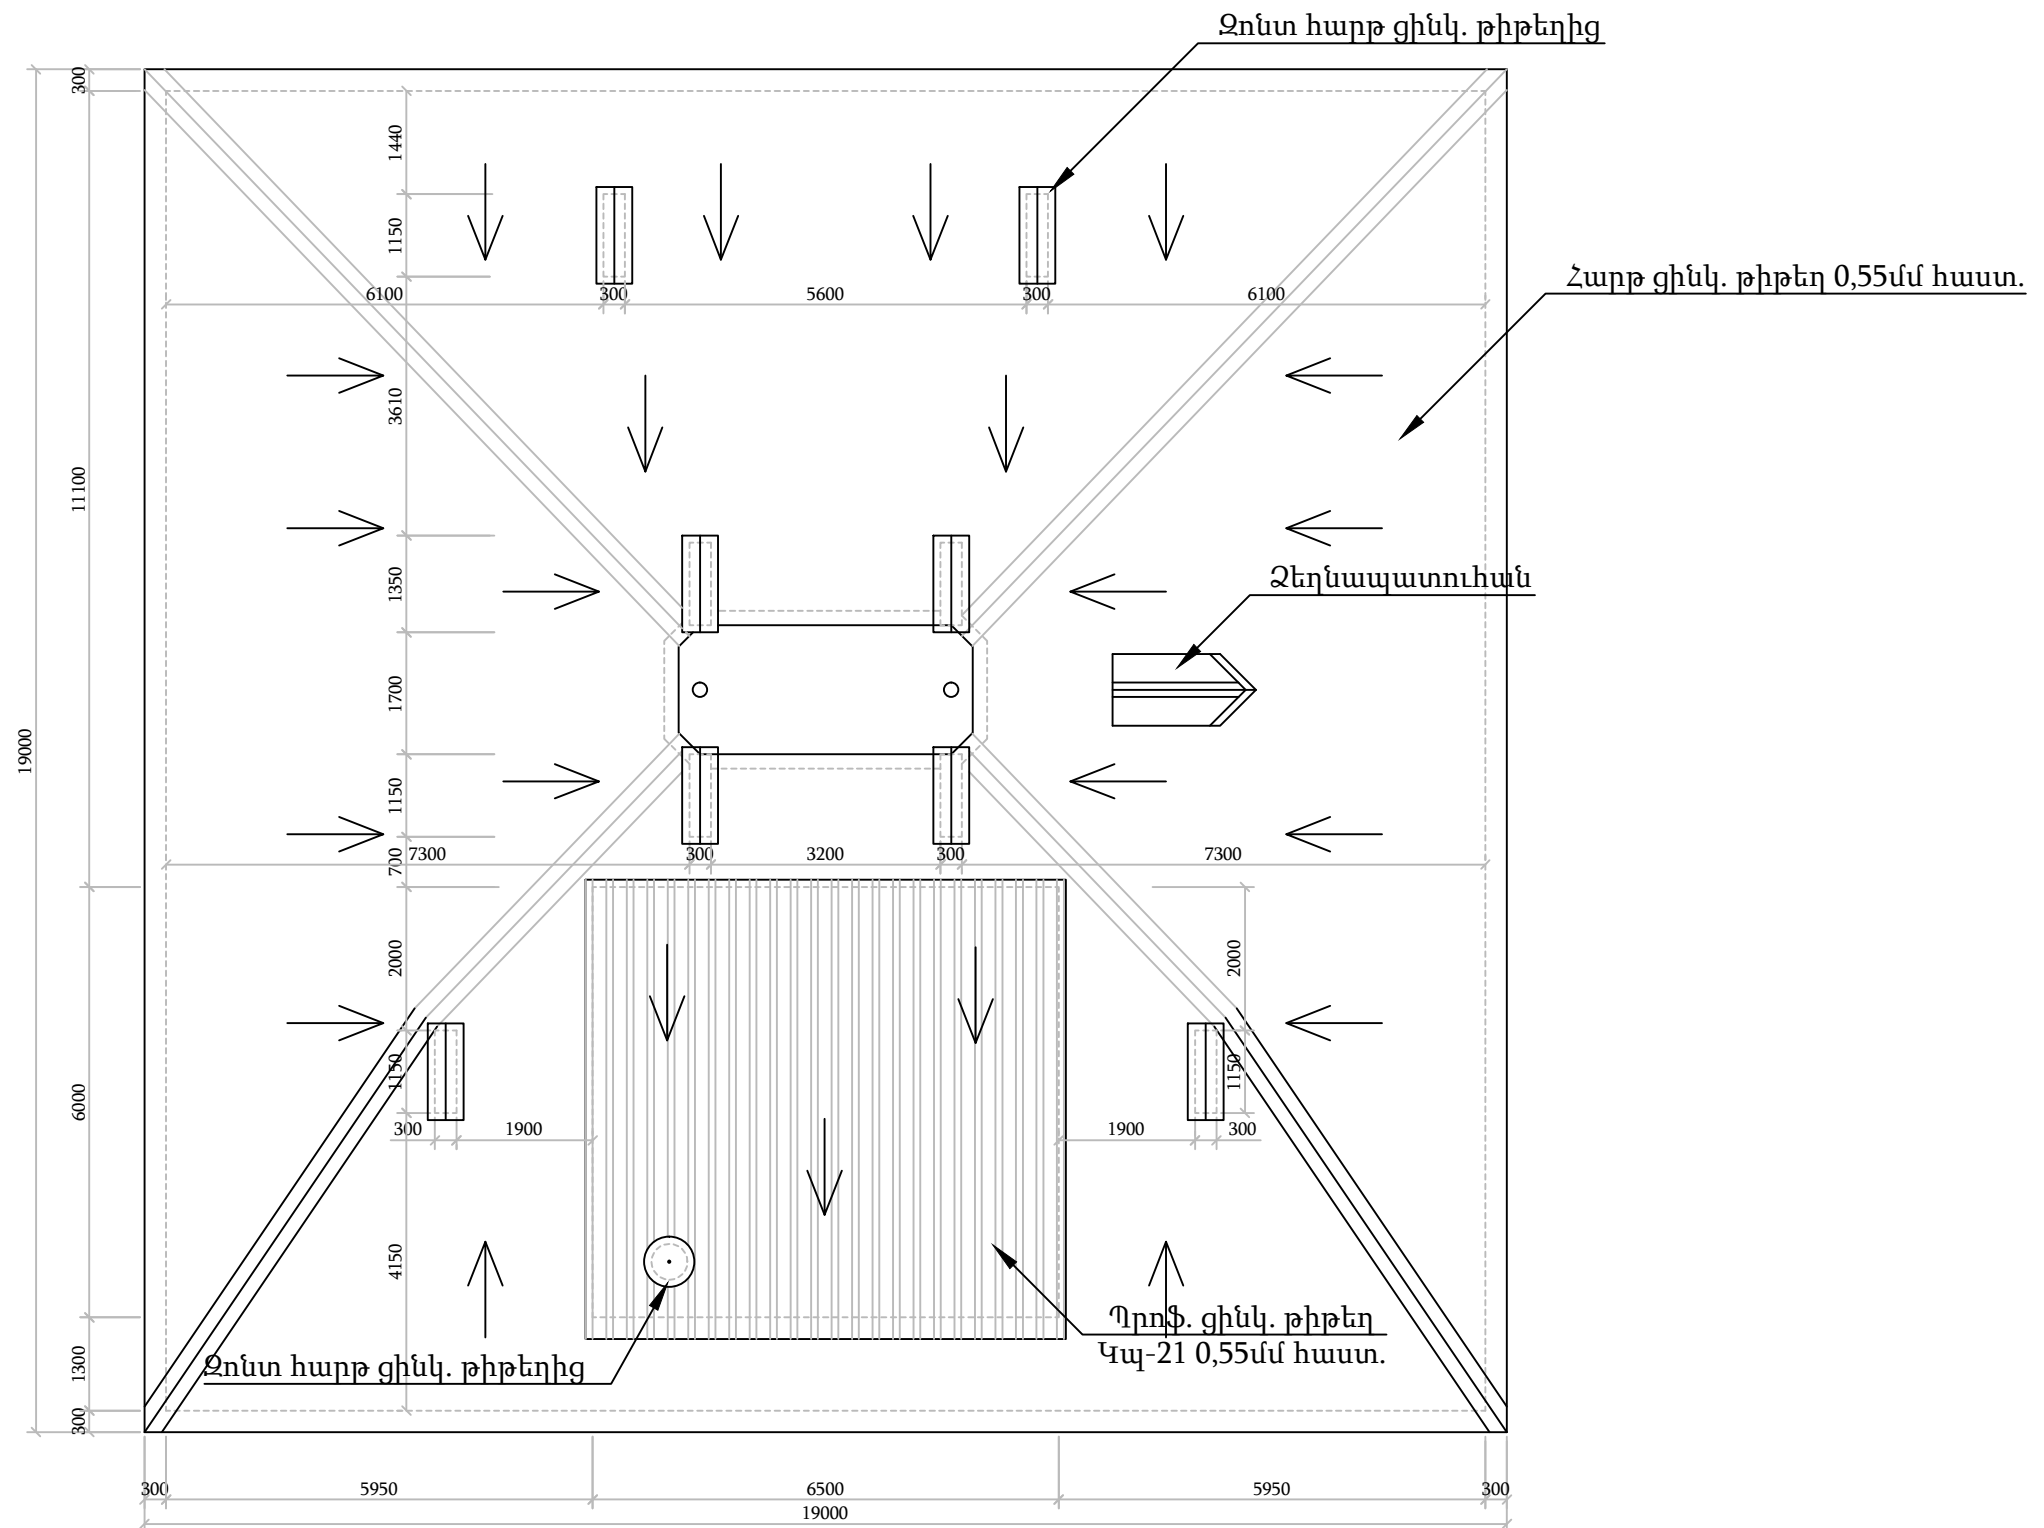


ՀՀ Տավուշի մարզի Իջևան համայնքի Սպանդարյան թիվ 10 բազմաբնակարան շենքի տանիքի վերանորոգում

Ն.Գ.Ճ.	Ս. Սարիբեկյան	Տանիքի ջրահեռացման հատակագիծ /նախագծային/ Մ1:100	Թերթ	Թերթեր
Կոնստր.	Ս. Սարիբեկյան		7	11
Ճարտ.	Տ. Իսկանդարյան		« ԻՋՆԱԽ » ՍՊԸ	
Նախագծեց	Վ. Գևորգյան			

Մետաղական դռան կառուցվածք /Դ-1/

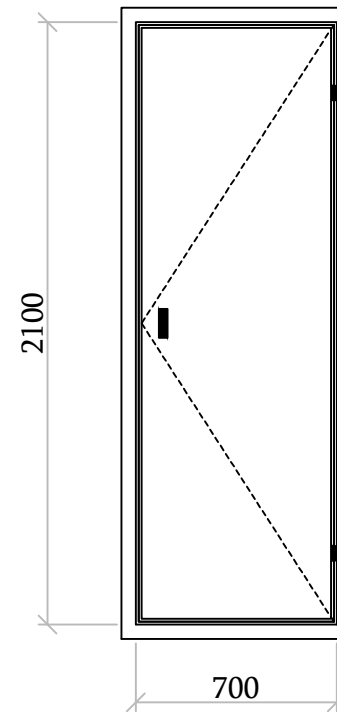


Մետաղական դռան կտրվածք /Դ-1/

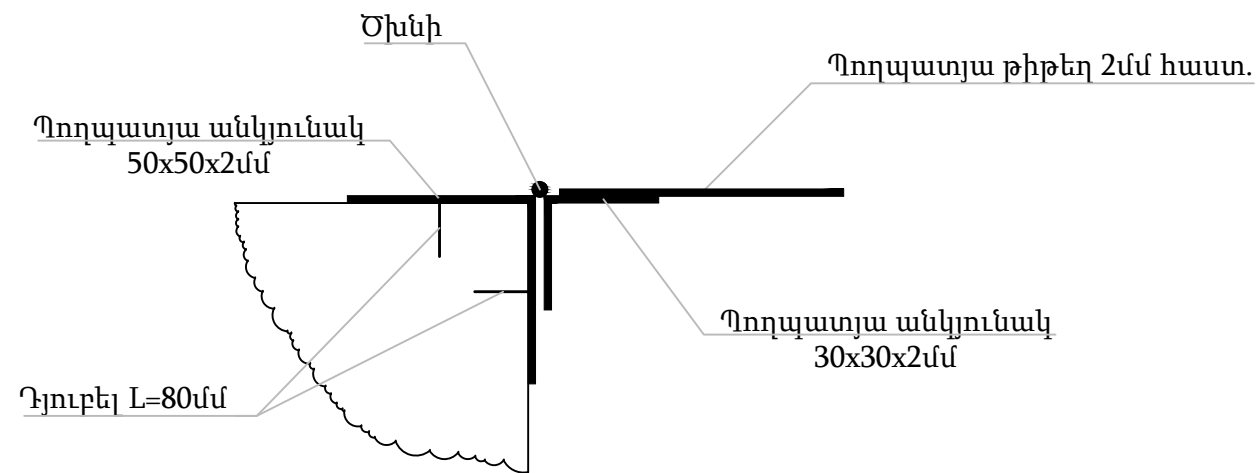


ՀՀ Տավուշի մարզի Իջևան համայնքի Սպանդարյան թիվ 10 բազմաբնակարան շենքի տանիքի վերանորոգում					
Ն.Գ.Ճ.	Ս. Սարիբեկյան		<u>Մետաղական դռան կառուցվածք</u>	Թերթ	Թերթեր
Կոնստր.	Ս. Սարիբեկյան			8	11
Ճարտ.	Տ. Իսկանդարյան			<< ԻՋՆԱԽ >> ՍՊԸ	
Նախագծեց	Վ. Գևորգյան				


Աստիճանավանդակի ճակատային տեսք
/չափագրություն/ Մ1:200

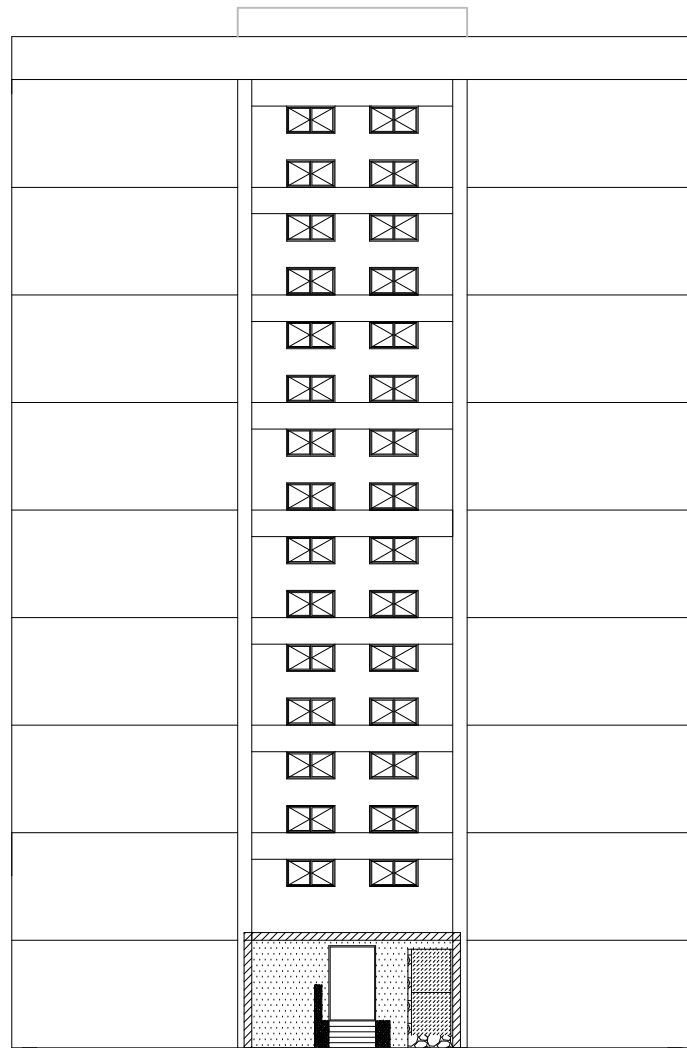

Աստիճանավանդակի ճակատային տեսք
/նախագծային/ Մ1:200

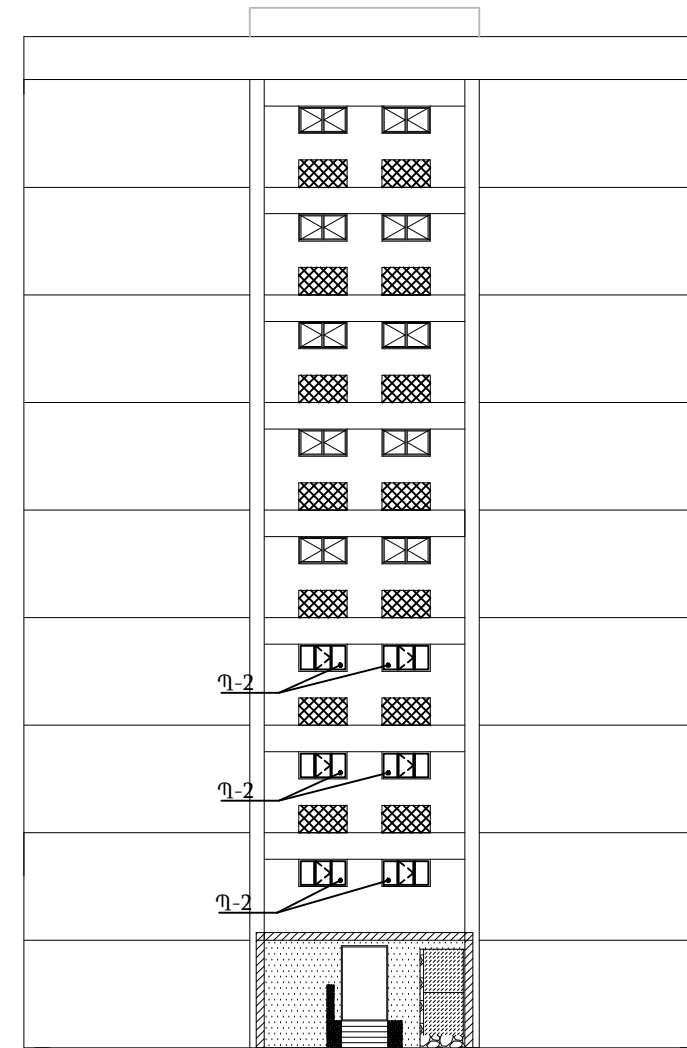

Ծանուցում


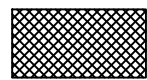


Պատի շար պենգարվոկից b=100մմ

ՀՀ Տավուշի մարզի Իջևան համայնքի Սպանդարյան թիվ 10 բազմաբնակարան շենքի տանիքի վերանորոգում

Ն.Գ.Ճ.	Ս. Սարիբեկյան		<u>Աստիճանավանդակի ճակատային տեսք</u> <u>/չափագրություն/նախագծային/ Մ1:200</u>	Թերթ	Թերթեր
Կոնստր.	Ս. Սարիբեկյան			9	11
Ճարտ.	Տ. Իսկանդարյան			<< ԻՋՆԱԽ >> ՍՊԸ	
Նախագծեց	Վ. Գևորգյան				

Պատուհանների էսքիզ և ամփոփագիր

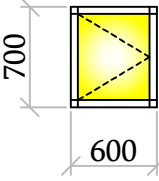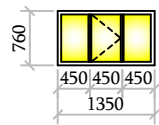Հ/Հ	Էսքիզ	Քանակ	Բացվող մաս				Չբացվող մաս				Ծանոթություն
			a(մ)	h(մ)	Մակերես		a(մ)	h(մ)	Մակերես		
					1 էլեմենտի մ ²	ընդհ. մ ²			1 էլեմենտի մ ²	ընդհ. մ ²	
Պ-1		1	0.6	0.7	0.42	0.42	-	-	-	-	Մետաղապլաստե սպիտակ գույն 60մմ հաստությամբ
		6	0.45	0.76	0.342	2.052	0.9	0.76	0.684	4.104	Մետաղապլաստե սպիտակ գույն 60մմ հաստությամբ
	Ընդանենք					2.472				4.104	Ընդ. 6.576

Պատուհանների և դռների տեղադրումից առաջ կատարել ստուգիչ չափումներ:

Ծանուցում

Կետագծով նշված փեղկերը բացվող են



— Ապակեպատ տեղամաս

ՀՀ Տավուշի մարզի Իջևան համայնքի Սպանդարյան թիվ 10 բազմաբնակարան շենքի տանիքի վերանորոգում

Ն.Գ.Ճ.	Ս. Սարիբեկյան		<u>Պատուհանների էսքիզ և ամփոփագիր</u>	Թերթ	Թերթեր
Կոնստր.	Ս. Սարիբեկյան			10	11
Ճարտ.	Տ. Իսկանդարյան			<< ԻՋՆԱԽ >> ՍՊԸ	
Նախագծեց	Վ. Գևորգյան				

Աշխատանքային ծավալների ամփոփագիր

Գ/Բ	Աշխատանքների և ծախսերի անվանումը	Չափի միավոր	Քանակ
1	2	3	4
Քանդման աշխատանքներ			
1	Տանիքի ծածկի քանդում գ/թիթեղից և ա/բ թիթեղից /կավարամածով/	100 մ ²	2.71
2	Ղռների թեքությունների գ/ավազային սվաղի քանդում	100 մ ²	0.046
3	Տանիքի փայտանյութի քանդում	մ ³	0.9
4	Գոյություն ունեցող փայտե դռների քանդում	100 մ ²	0.014
5	Գոյություն ունեցող փայտե պատուհանների քանդում	100 մ ²	0.198
6	Շին.աղբի հավաքում և դուրս բերում տարածքից	տն	2.8
7	Շին.աղբի բարձում ինքնաթ. ձեռքով	տն	2.8
8	Տեղափոխում 5 կմ	տն	2.8
Տանիք			
1	Տանիքի փայտյա կարկասի կառուցում /ծփեղնատեք, մարթակ, կանգնակ, մառերկատ, թեքան/	մ ³	0.9
2	Տանիքի ծածկի կառուցում հարթ ցինկ. թիթեղից 0,55մմ	100 մ ²	2.35
3	Տանիքի ծածկի կառուցում պրոֆ.ցինկ. թիթեղից ԿՊ -21 - 0,55 հաստ /Տախտակ	100 մ ²	0.39
4	Ցվիկի երեսապատում ցինկապատ թիթեղով - 0,55 մմ	100մ ²	0.10
5	Կցումներ գ/թիթեղից մինչև լայնութ.- 0.7մ	մ	76
6	Կցումներ գ/թիթեղից մինչև լայնութ.- 0.7մ /օղափոխութ. բլոկների/	մ	21.76
7	Տանիքի փայտե կոնստրուկցիաների հրապաշտպանություն	մ ³	6.2
8	Տանիքի կավարամածի հրապաշտպանություն	100մ ²	3.61
9	Ձեղնալուսամուտի տեղադրում	հատ	1
10	Մետաղական դռան կառուցում	տ	0.06
11	Պողպատյա անկյունակ 30*30*2	մ	9.80
12	Պողպատյա անկյունակ 50*50*2	մ	9.80
13	Պողպատյա թիթեղ 2մմ հաստությամբ	մ ²	1.84
14	Ծխնի	հատ	2.00
15	Կողպեք կախովի	հատ	1.00
16	Բռնակ	հատ	1.00
17	Մետաղական դռների երկշերտ յուղաներկում	100մ ²	0.0140
18	Զոնտի կառուցում ցինկապատ թիթեղից	մ ²	4.5
19	Պողպատ շերտավոր 40*3մմ	մ	21.6
20	Մետաղապլաստե պատուհանների տեղադրում 6 սմ /բացվող/ (պրոֆիլ,սպ. 4 խց	մ ²	0.40
21	Բացվածքների փակում 20 սմ հաստ. պեմզաբլոկից	մ ³	0.14
22	Պատերի սվաղ գ/ա շաղախով	100մ ²	0.028
23	Արտաքին և ներքին թեքությունների գ/ավազային սվաղ	100մ	0.112
24	Տանիքի երկշերտ յուղաներկում	100մ ²	0.0306
25	Մետաղապլաստե պատուհանների տեղադրում 6 սմ /բացվող/ (պրոֆիլ,սպ. 4 խց	մ ²	2.05
26	Մետաղապլաստե պատուհանների տեղադրում 6 սմ /չբացվող/ (պրոֆիլ,սպ.)	մ ²	4.10
27	Բացվածքների փակում 10 սմ հաստ. պեմզաբլոկից	մ ³	1.33
28	Պատերի սվաղում գաջի շաղախով	100 մ ²	0.133

<u>ՀՀ Տավուշի մարզի Իջևան համայնքի Սպանդարյան թիվ 10 բազմաբնակարան շենքի տանիքի վերանորոգում</u>					
Ն.Գ.Ճ.	Ս. Սարիբեկյան		<u>Աշխատանքային ծավալների ամփոփագիր</u>	Թերթ	Թերթեր
Կոնստր.	Ս. Սարիբեկյան			11	11
Ճարտ.	Տ. Իսկանդարյան			<< ԻՋՆԱԽ >> ՍՊԸ	
Նախագծեց	Վ. Գևորգյան				