


«**ԻՋՆԱԽ**» ՍՊԸ

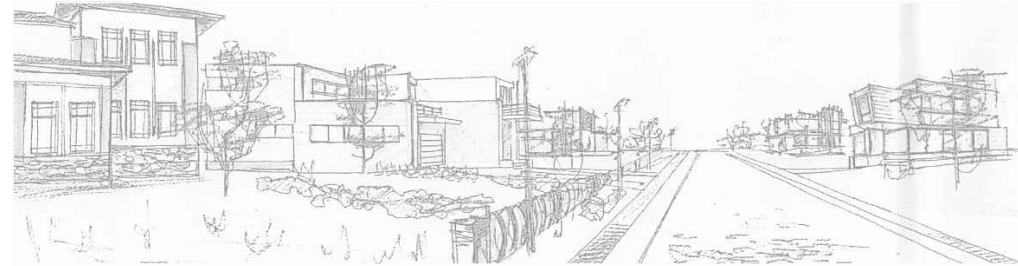


ԱՇԽԱՏԱՆՔԱՅԻՆ ՆԱԽԱԳԻԾ

ՀՀ Տավուշի մարզի Ծաղկավան (Իջևանի շրջան) համայնքի դպրոցի
վերանորոգում

«**Տավուշի մարզ**» ք. Իջևան, Նար-Ղոսի 40
հեռ. +(374)98232002, +(374)93900955
e-mail: ijnakh@mail.ru

<< ԻՋՆԱԽ >> ՍՊԸ

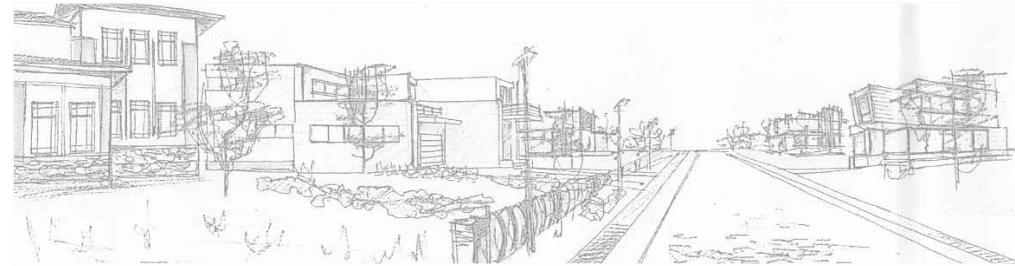

ԱՇԽԱՏԱՆՔԱՅԻՆ ՆԱԽԱԳԻԾ

ՀՀ Տավուշի մարզի Ծաղկավան (Իջևանի շրջան) համայնքի դպրոցի
վերանորոգում

ԳԻՐՔ—1

Ճարտարապետաշինարարական մաս

ՊԼ - 15783

Ներդիր N 15783 -01

N 15783 -02

N 15783 -03

N 15783 -04

Համաձայնեցված է

Գյուղապետ՝

Ն. Աթաբեկյան

<<ԻՋՆԱԽ>> ՍՊԸ Տնօրեն՝

Հ. Սիմոնյան


Իջևան 2015թ.

Աշխատանքային գծագրերի ցանկ

<u>Աշխատանքային գծագրերի ցանկ</u>	Թերթ 1
<u>Գլխավոր հատակագիծ</u>	Թերթ 2
<u>Առաջին հարկի հատակագիծ /չափագրություն/ Մ 1:100</u>	Թերթ 3
<u>Առաջին հարկի հատակագիծ /նախագծային/ Մ 1:100 դռների և պատուհանների մակնիշավորում</u>	Թերթ 4
<u>Երկրորդ հարկի հատակագիծ /չափագրություն/ Մ 1:100</u>	Թերթ 5
<u>Երկրորդ հարկի հատակագիծ /նախագծային/ Մ 1:100 դռների և պատուհանների մակնիշավորում</u>	Թերթ 6
<u>Պատուհանի, դռան էսքիզ և ամփոփագիր</u>	Թերթ 7
<u>Հովհարի կառուցվածք</u>	Թերթ 8
<u>Առաջին հարկի հատակագիծ /չափագրություն/ Մ 1:100</u>	Թերթ 9
<u>Առաջին հարկի հատակագիծ /նախագծային/ Մ 1:100</u>	Թերթ 10
<u>Երկրորդ հարկի հատակագիծ /չափագրություն/ Մ 1:100</u>	Թերթ 11
<u>Երկրորդ հարկի ջեռուցման հատակագիծ /նախագծային/ Մ 1:100</u>	Թերթ 12
<u>Աշխատանքային ծավալների ամփոփագիր</u>	Թերթ 13

ՀՀ Տավուշի մարզի Ծաղկավան (Իջևանի շրջան) համայնքի դպրոցի վերանորոգում					
Ն.Գ.Ը.	Ս. Սարիբեկյան		<u>Աշխատանքային գծագրերի ցանկ</u>	Թերթ	Թերթեր
Կոնստր.	Ս. Սարիբեկյան			1	13
Ճարտ.	Տ. Իսկանդարյան			«< ԻՋՆԱԽ >> ՍՊԸ	
Նախագծեց	Վ. Գևորգյան				


Գլխավոր հատակագիծ

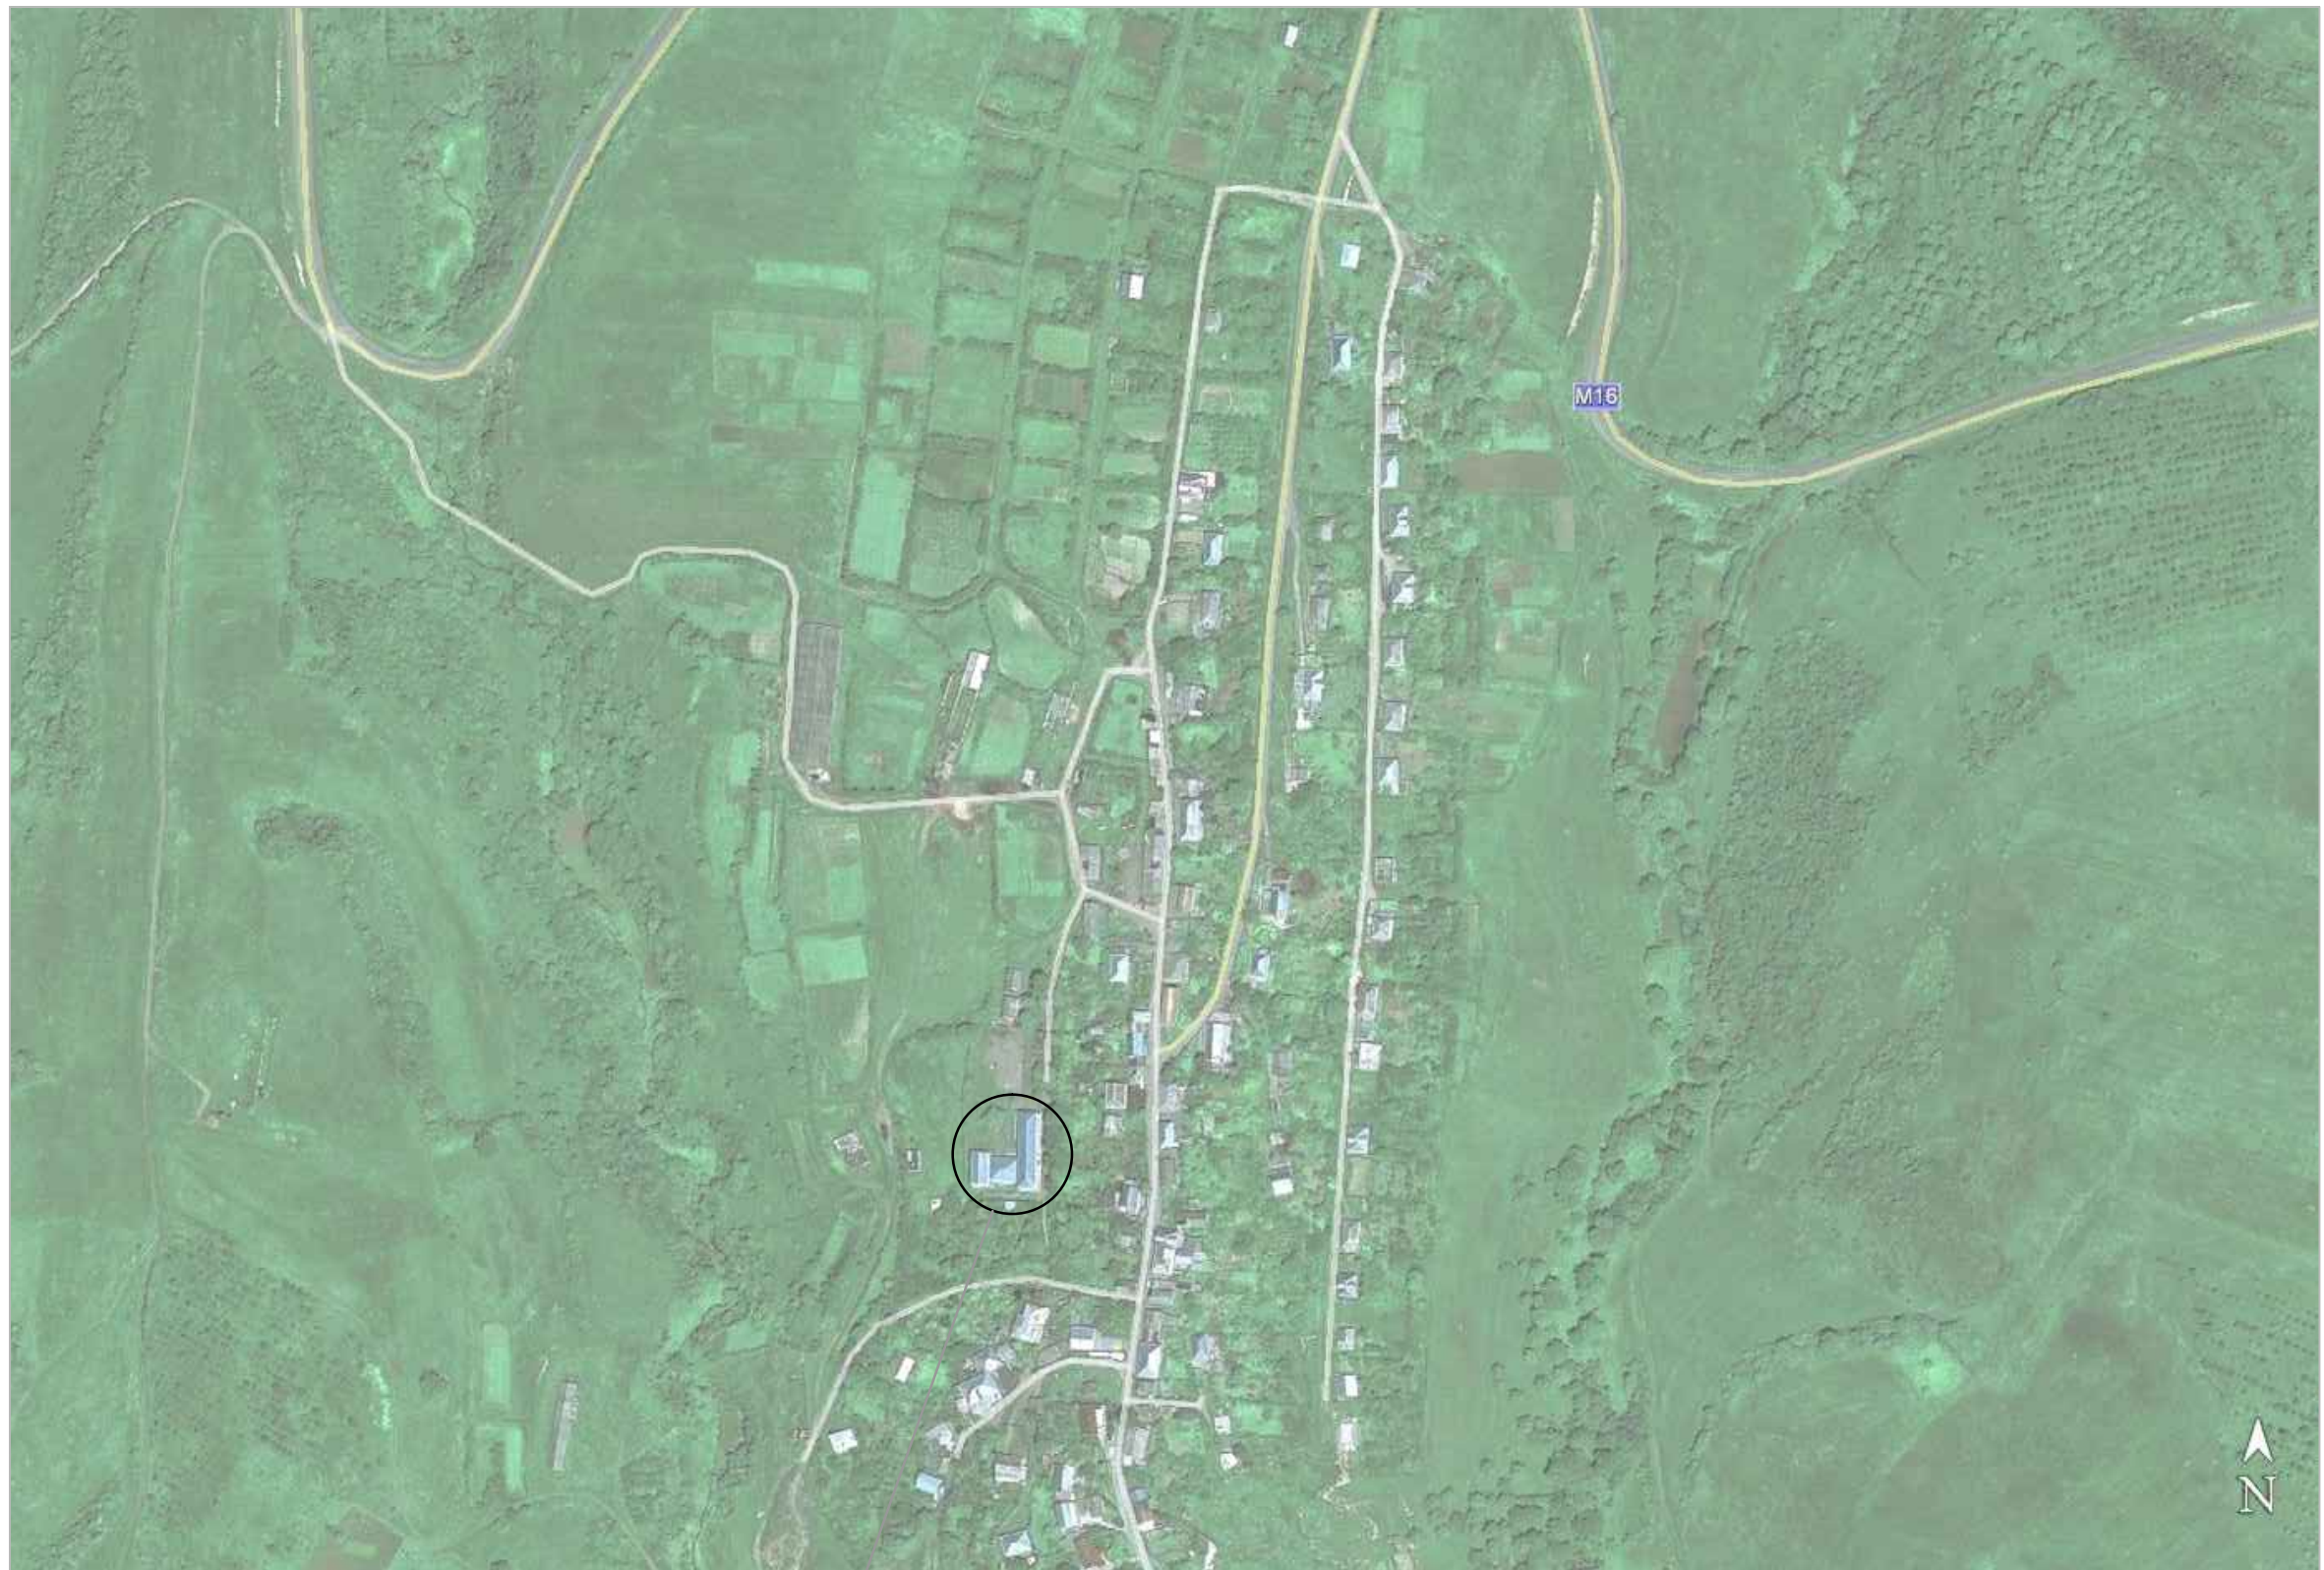

Դպրոց

ՀՀ Տավուշի մարզի Ծաղկավան (Իջևանի շրջան) համայնքի դպրոցի վերանորոգում					
Ն.Գ.Ճ.	Ս. Սարիբեկյան		Գլխավոր հատակագիծ	Թերթ	Թերթեր
Կոնստր.	Ս. Սարիբեկյան			2	13
Ճարտ.	Տ. Իսկանդարյան			<< ԻՋՆԱԽ >> ՍՊԸ	
Նախագծեց	Վ. Գևորգյան				

Երկրորդ հարկի հատակագիծ /չափագրություն/ Մ 1:100

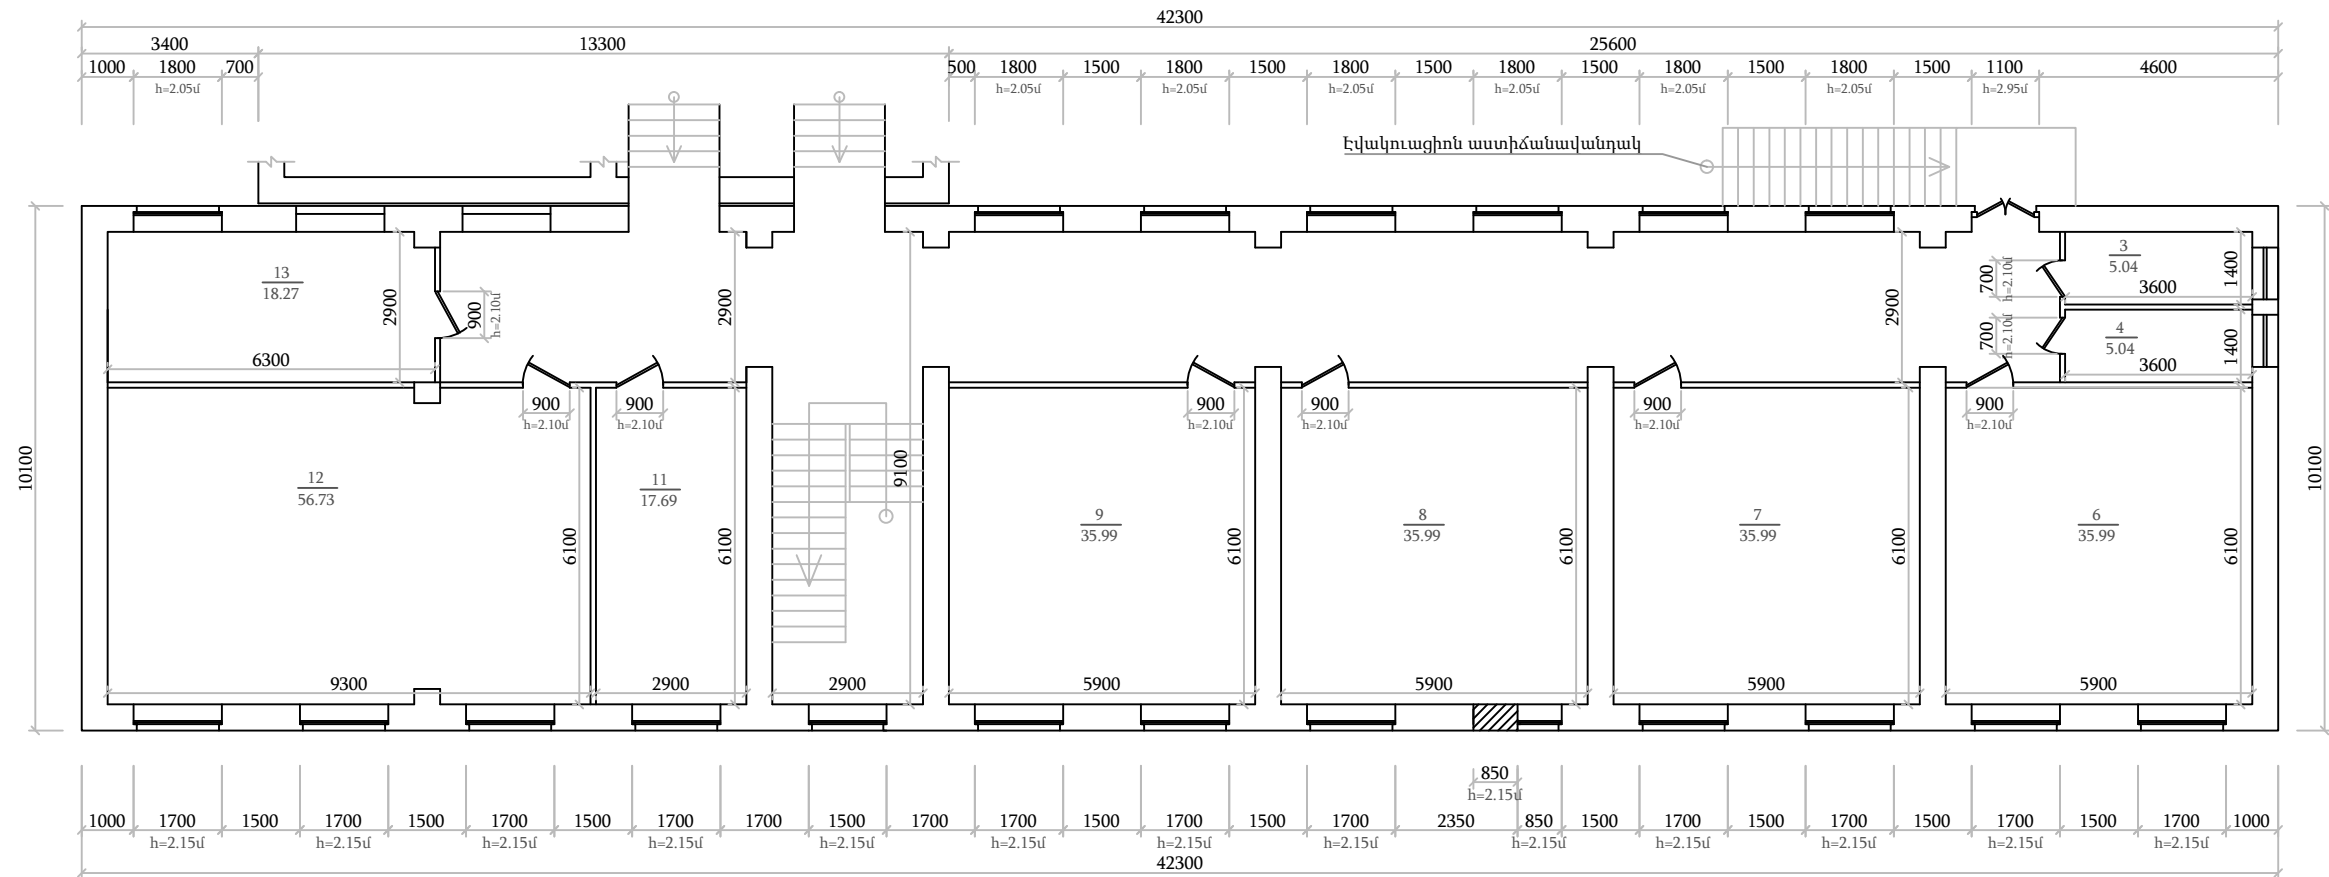


Ծանոթություն

- II-րդ հարկ
- H = 3.3
- h = 3.0
- D = 0.5
- d = 0.1

ՀՀ Տավուշի մարզի Ծաղկալան (Իջևանի շրջան) համայնքի դպրոցի վերանորոգում					
Ն.Գ.Ճ.	Ս. Սարիբեկյան		Երկրորդ հարկի հատակագիծ /չափագրություն/ Մ 1:100	Թերթ	Թերթեր
Կոնստր.	Ս. Սարիբեկյան			5	13
Ճարտ.	Տ. Իսկանդարյան			<< ԻՋՆԱԽ >> ՍՊԸ	
Նախագծեց	Վ. Գևորգյան				

Երկրորդ հարկի հատակագիծ /նախագծային/ Մ 1:100
դռների և պատուհանների մակնիշավորում

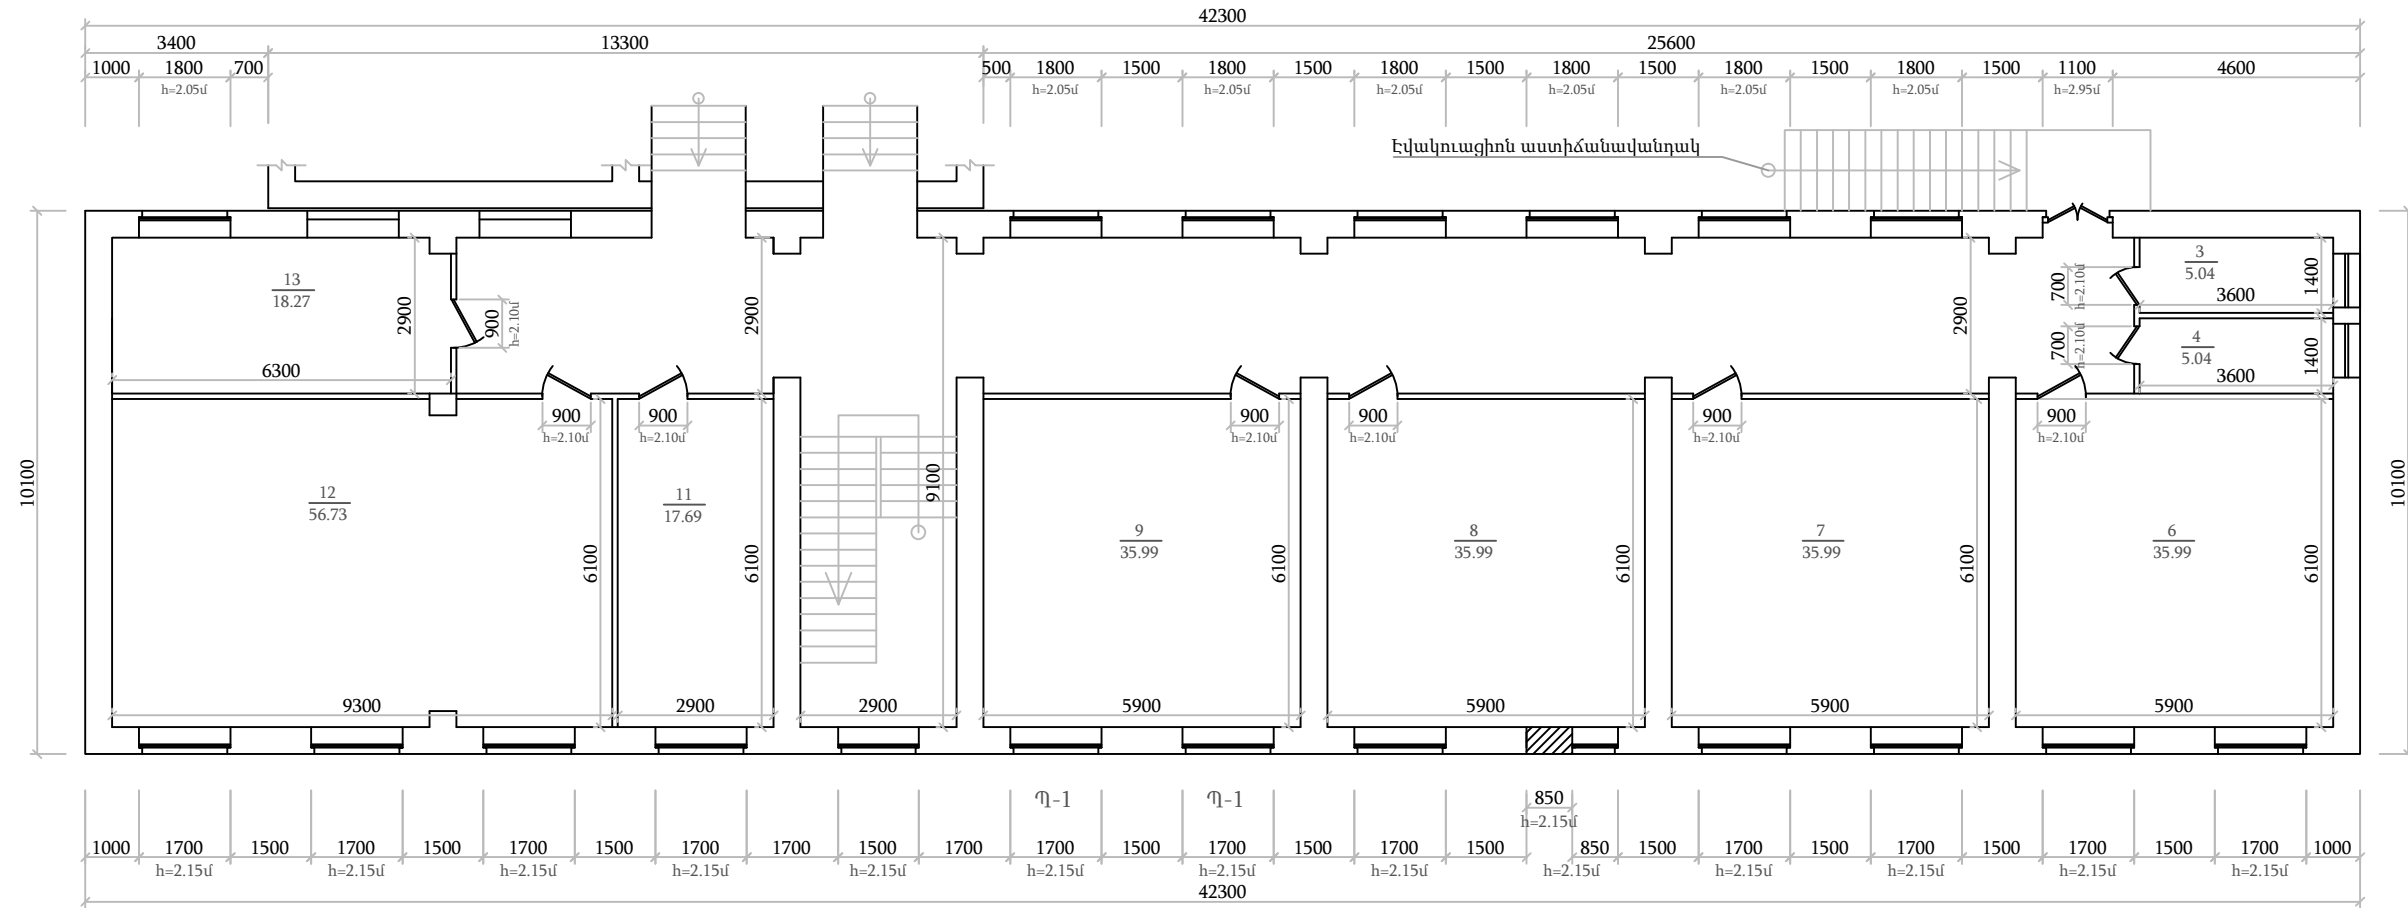

Ծանոթություն

- II-րդ հարկ
- H = 3.3
- h = 3.0
- D = 0.5
- d = 0.1

ՀՀ Տավուշի մարզի Ծաղկավան (Իջևանի շրջան) համայնքի դպրոցի վերանորոգում				
Ն.Գ.Ճ.	Ս. Սարիբեկյան		Երկրորդ հարկի հատակագիծ /նախագծային/ Մ 1:100 դռների և պատուհանների մակնիշավորում	Թերթ
Կոնստր.	Ս. Սարիբեկյան			6
Ճարտ.	Տ. Բականդարյան			13
Նախագծեց	Վ. Գևորգյան			« ԻՋՆԱԽ » ՍՊԸ

Պատուհանի էքիզ և ամփոփագիր

Հ/Հ	Էքիզ	Քանակ	Բացվող մաս				Չբացվող մաս				Ծանոթություն	
			h(մ)	a(մ)	Մակերես		h(մ)	a(մ)	Մակերես			
					1 էլեմենտի մ ²	ընդհ. մ ²			1 էլեմենտի մ ²	ընդհ. մ ²		
Պ-1		11	0.5	1.6	0.8	8.8	1.2	1.6	0.55	$\frac{1.92}{0.935}$ 2.855	31.405	Մետաղապլաստե սպիտակ գույն 60մմ հաստությամբ
	Ընդանենք				8.8						31.405	ընդ. 40.205

Դռան էքիզ և ամփոփագիր

Հ/Հ	Էքիզ	Քանակ	Բացվող մաս				Չբացվող մաս				Ծանոթություն	
			h(մ)	a(մ)	Մակերես		h(մ)	a(մ)	Մակերես			
					1 էլեմենտի մ ²	ընդհ. մ ²			1 էլեմենտի մ ²	ընդհ. մ ²		
Դ-1		1	1.5	2.0	3	3					Այլումինե սպիտակ գույն 60մմ հաստությամբ	
	Ընդանենք				3.0					-		Ընդ. 3.0

Ծանոթություն

Կետագծով նշված փեղկերը բացվող են



— Ապակեպատ տեղամաս




— Խուլ տեղամաս


Պատուհանների և դռների տեղադրումից առաջ կատարել ստուգիչ չափումներ:

ՀՀ Տավուշի մարզի Ծաղկավան (Իջևանի շրջան) համայնքի դպրոցի վերանորոգում				
Ն.Գ.Ճ.	Ս. Սարիբեկյան		<u>Պատուհանի էքիզ և ամփոփագիր</u>	Թերթ
Կոնստր.	Ս. Սարիբեկյան			7
Ճարտ.	Տ. Իսկանդարյան			13
Նախագծեց	Վ. Գևորգյան			
				<< ԻՋՆԱԽ >> ՍՊԸ

Հովհարի հատակագիծ

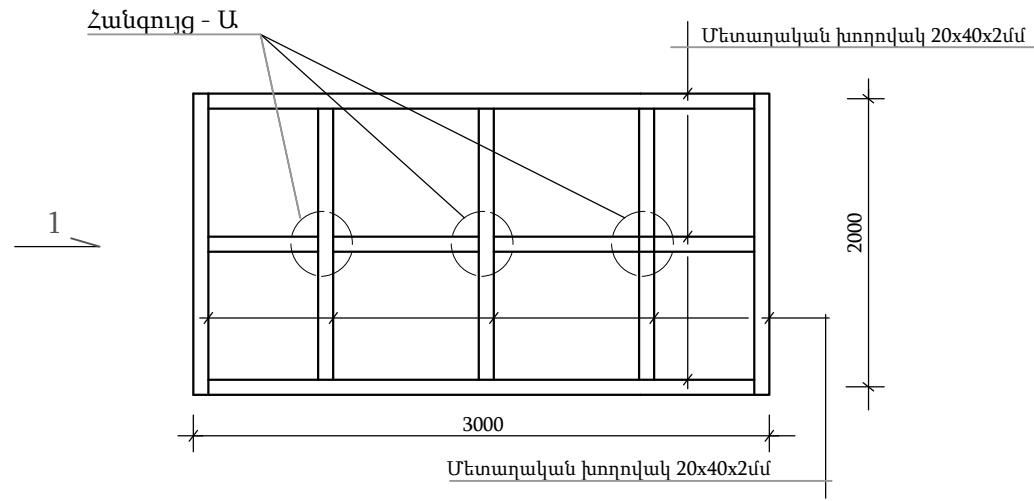


Տեքստ 1

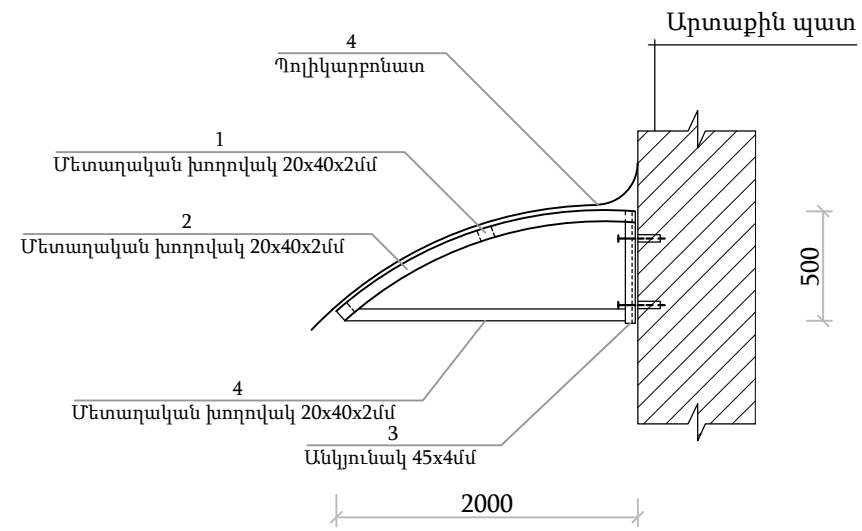

Նյութերի մասնագիր


Հ/Հ	Անվանումը	Չափման միավոր	Քանակ	Երկարություն	Երկարություն ընդհանուր	Ծանոթություն
1	Մետաղական խողովակ 20x40x2մմ	գմ	3	3,0	9,0	
2	Մետաղական խողովակ 20x40x2մմ	գմ	5	2,3	11,5	
3	Մետաղական անկյունակ 45x4մմ	գմ	5	0,5	2,5	
4	Մետաղական խողովակ 20x40x2մմ	գմ	3	2,0	6,0	
5	Պոլիկարբոնատ	մ ²				8,0
6	Դյուբեկ մեխ - 80մմ	հատ	10			

Հանգույց - Ա

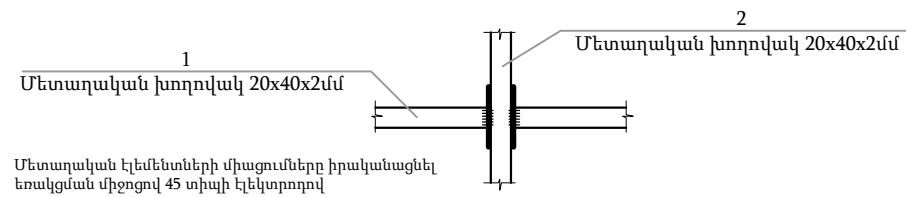

ՀՀ Տավուշի մարզի Ծաղկավան (Իջևանի շրջան) համայնքի դպրոցի վերանորոգում					
Ն.Գ.Ճ.	Ս. Սարիբեկյան		Հովհարի կառուցվածք	Թերթ	Թերթեր
Կոնստր.	Ս. Սարիբեկյան			8	13
Ճարտ.	Տ. Իսկանդարյան			<< ԻՋՆԱԽ >> ՍՊԸ	
Նախագծեց	Վ. Գևորգյան				

Առաջին հարկի հատակագիծ /չափագրություն/ Մ 1:100

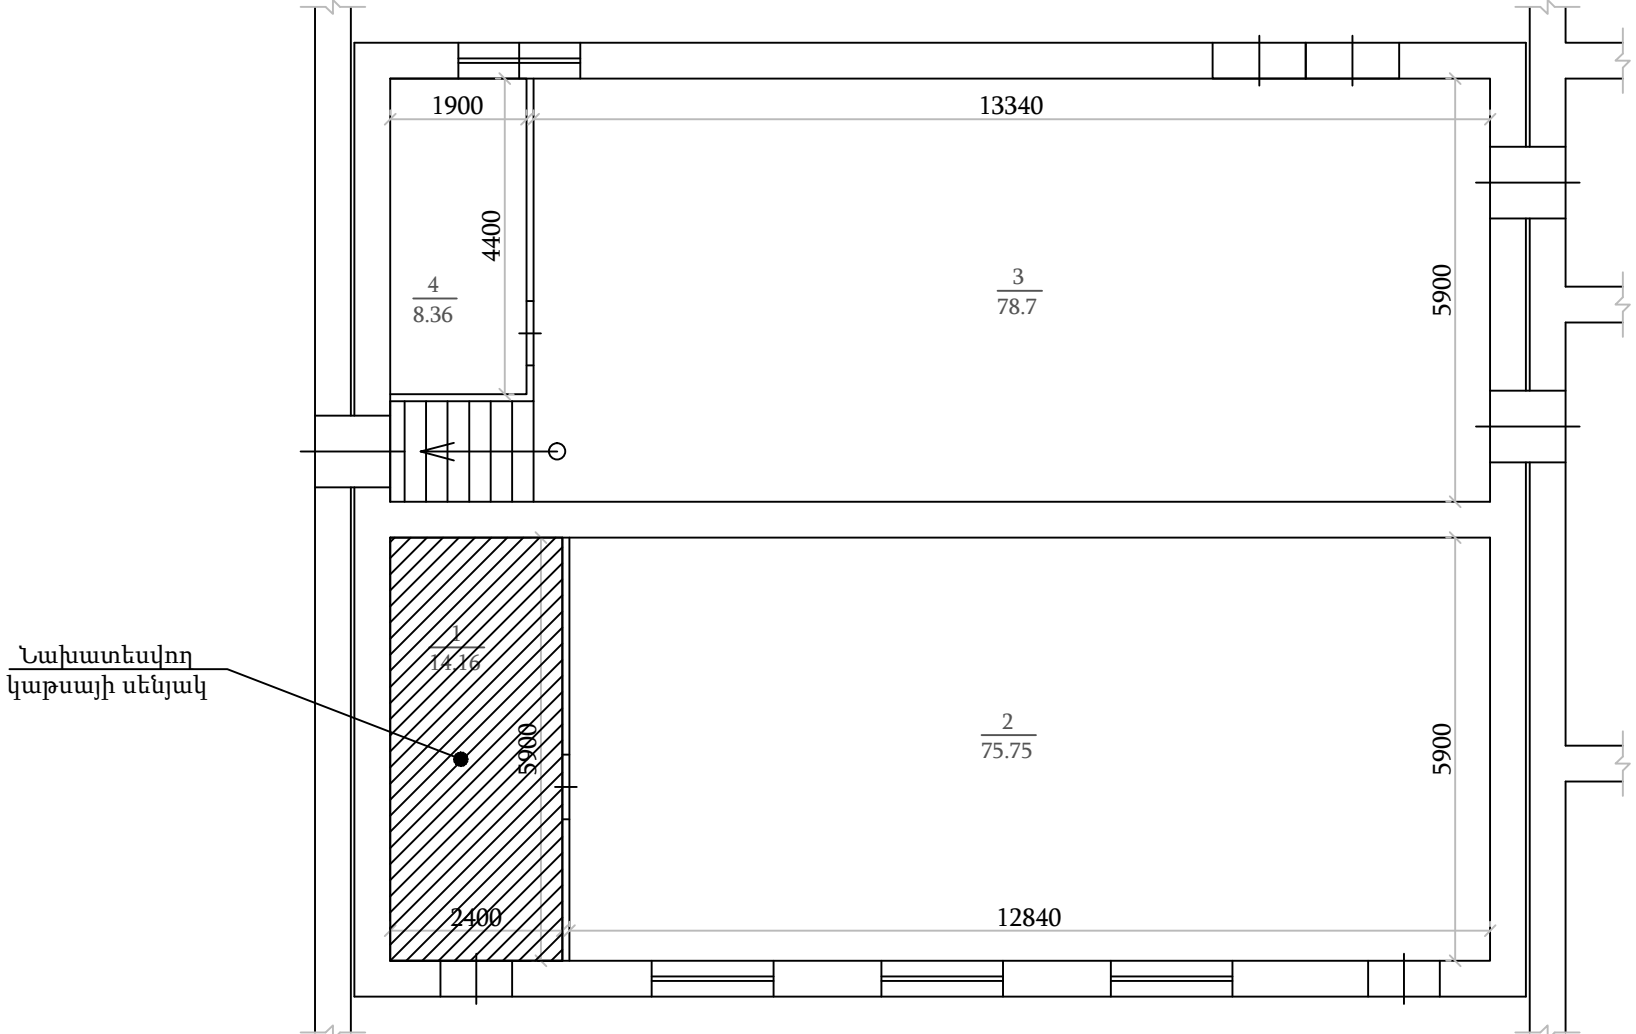

Ծանոթություն

- I-ին հարկ
- H = 3.3
- h = 3.0
- D = 0.5
- d = 0.1


ՀՀ Տավուշի մարզի Ծաղկավան (Իջևանի շրջան) համայնքի դպրոցի վերանորոգում					
Ն.Գ.Ճ.	Ս. Սարիբեկյան		Առաջին հարկի հատակագիծ /չափագրություն/ Մ 1:100	Թերթ	Թերթեր
Կոնստր.	Ս. Սարիբեկյան			9	13
Ճարտ.	Տ. Իսկանդարյան			« ԻՋՆԱԽ » ՍՊԸ	
Նախագծեց	Վ. Գևորգյան				

Առաջին հարկի հատակագիծ /նախագծային/ Մ 1:100

Ծանոթություն

I-ին հարկ
 H = 3.3
 h = 3.0
 D = 0.5
 d = 0.1



Ջրամատակարարման խողովակաշարի կտրվածք
 Մ 1:25

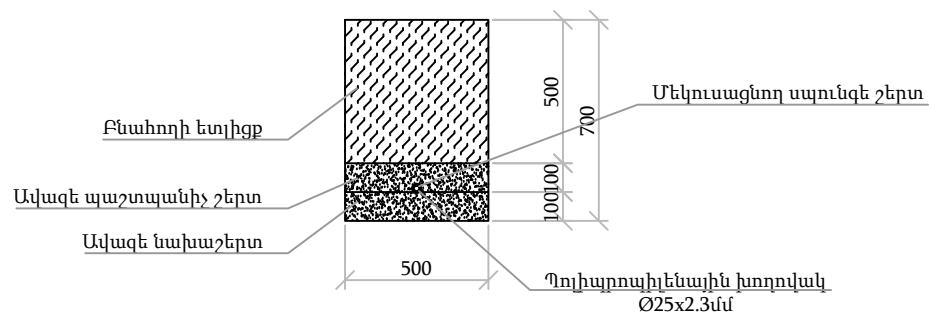

նկ. 0+41

Գոյություն ունեցող դիտահոր

Ջրահեռացման խողովակաշարի կտրվածք
 Մ 1:25

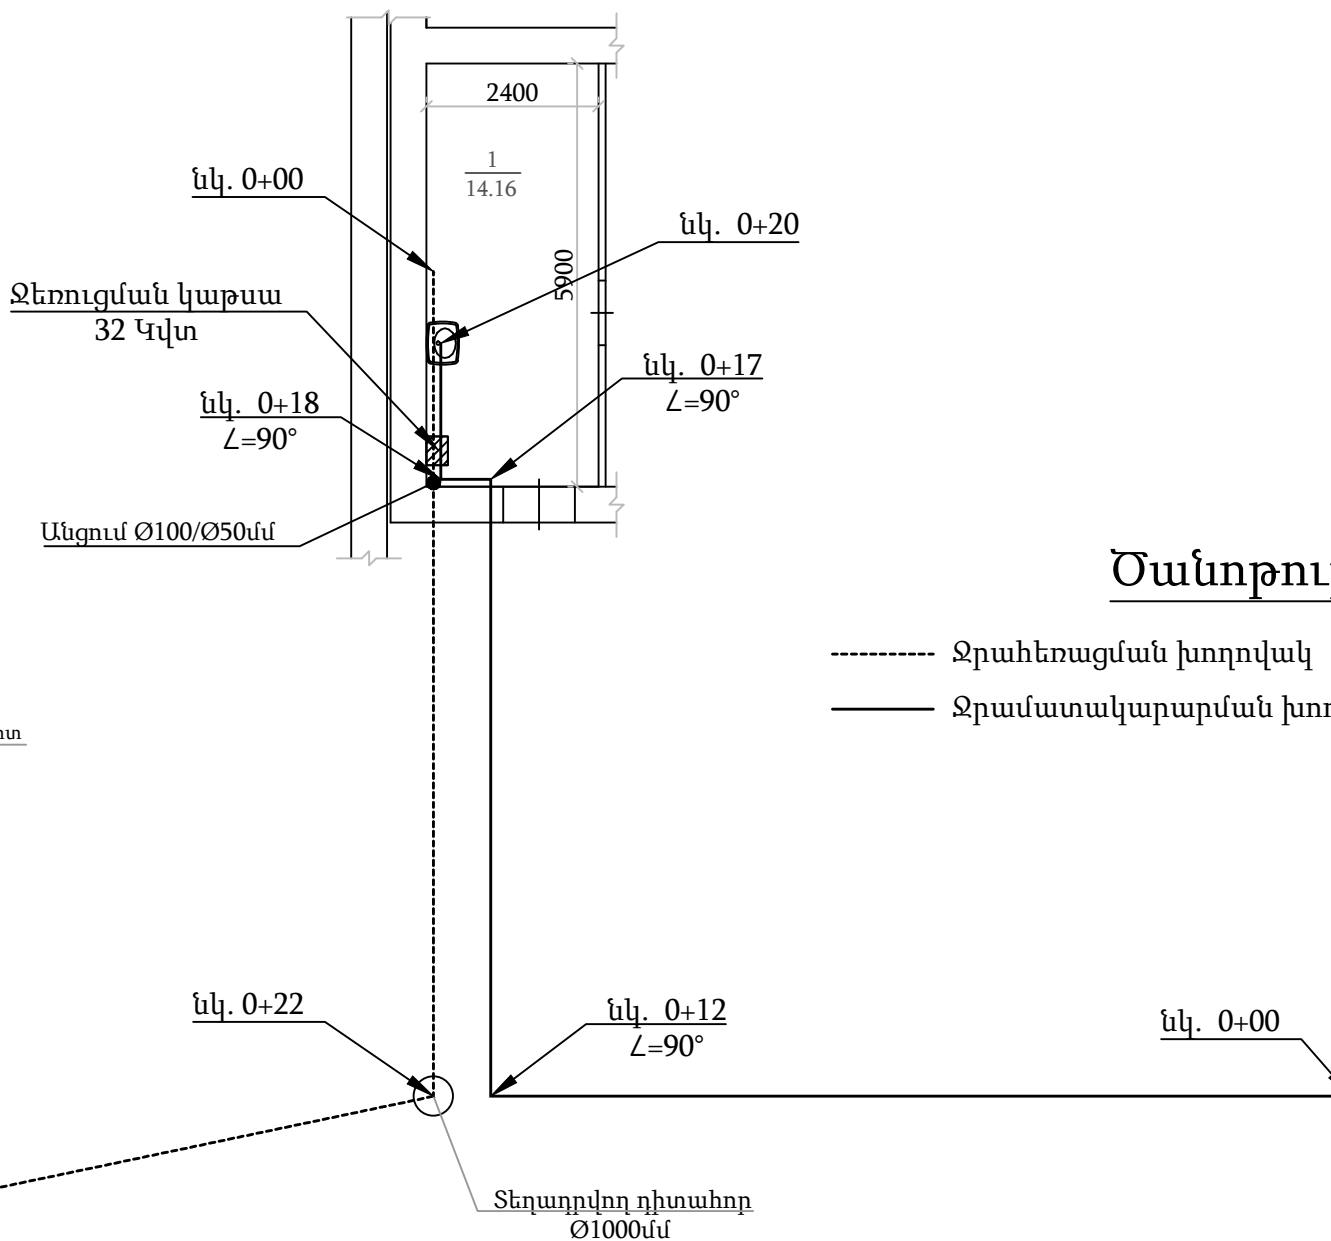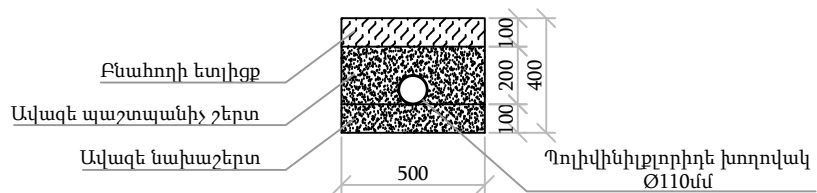


Ծանոթություն

----- Ջրահեռացման խողովակ
 ————— Ջրամատակարարման խողովակ Ø25x2.3մմ

ՀՀ Տավուշի մարզի Ծաղկավան (Իջևանի շրջան) համայնքի դպրոցի վերանորոգում					
Ն.Գ.Ճ.	Ս. Սարիբեկյան		Առաջին հարկի հատակագիծ /նախագծային/ Մ 1:100	Թերթ	Թերթեր
Կոնստր.	Ս. Սարիբեկյան			10	13
Ճարտ.	Տ. Բսկանդարյան			<< ԻՋՆԱԽ >> ՍՊԸ	
Նախագծեց	Վ. Գևորգյան				

Երկրորդ հարկի հատակագիծ /չափագրություն/ Մ 1:100

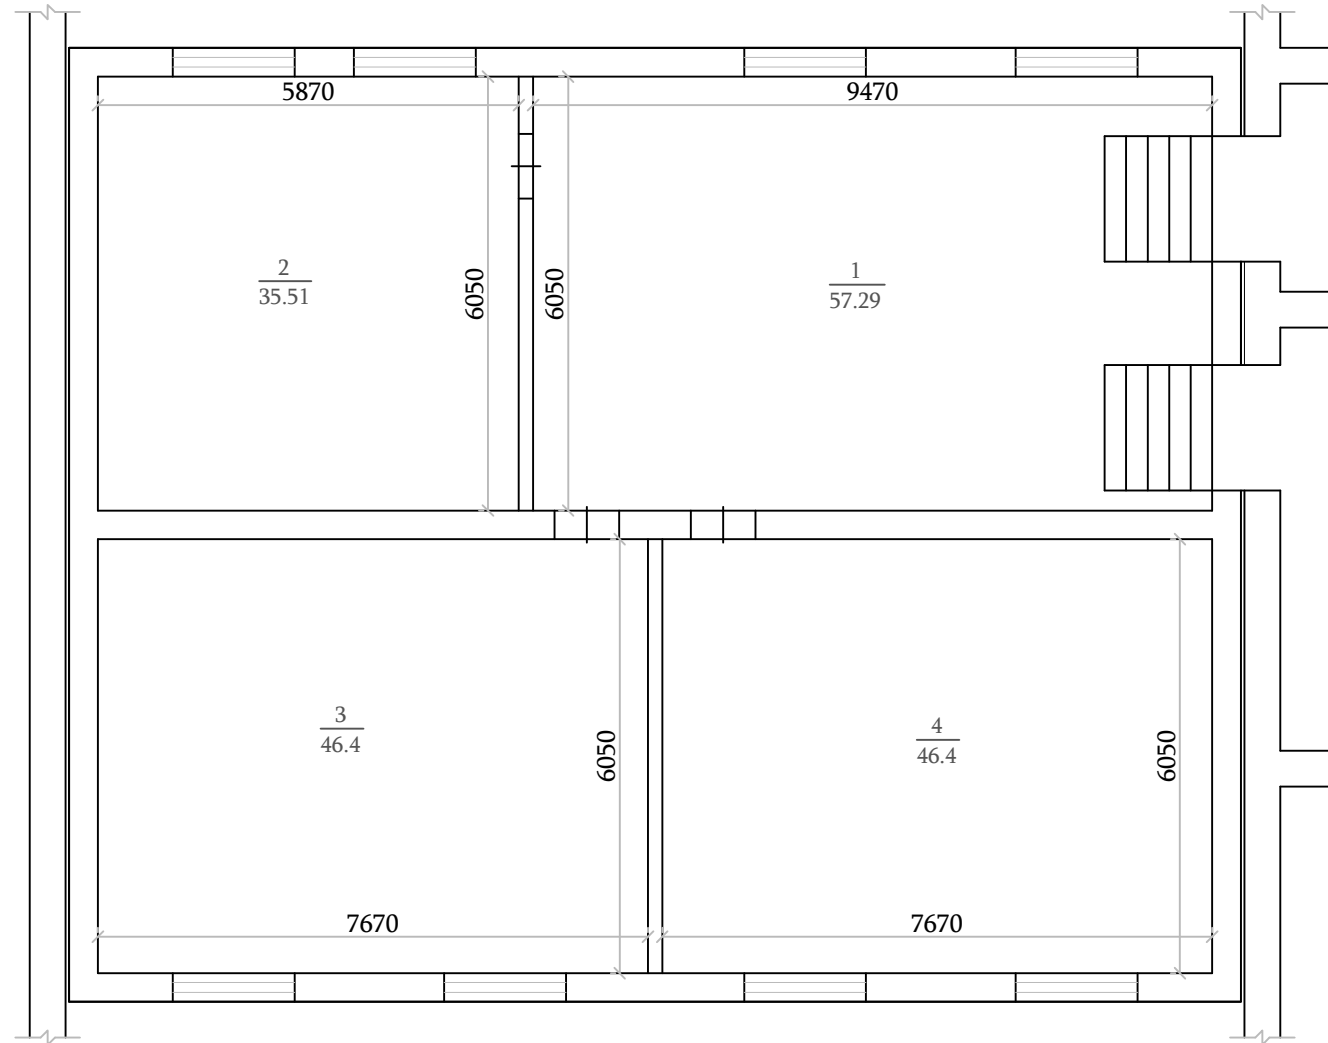


Ծանոթություն

- II-րդ հարկ
- H = 3.6
- h = 3.3
- D = 0.4
- d = 0.2

ՀՀ Տավուշի մարզի Ծաղկավան (Իջևանի շրջան) համայնքի դպրոցի վերանորոգում					
Ն.Գ.Ճ.	Ս. Սարիբեկյան		Երկրորդ հարկի հատակագիծ /չափագրություն/ Մ 1:100	Թերթ	Թերթեր
Կոնստր.	Ս. Սարիբեկյան			11	13
Ճարտ.	Տ. Իսկանդարյան			<< ԻՋՆԱԽ >> ՍՊԸ	
Նախագծեց	Վ. Գևորգյան				

Երկրորդ հարկի ջեռուցման հատակագիծ /նախագծային/ Մ 1:100

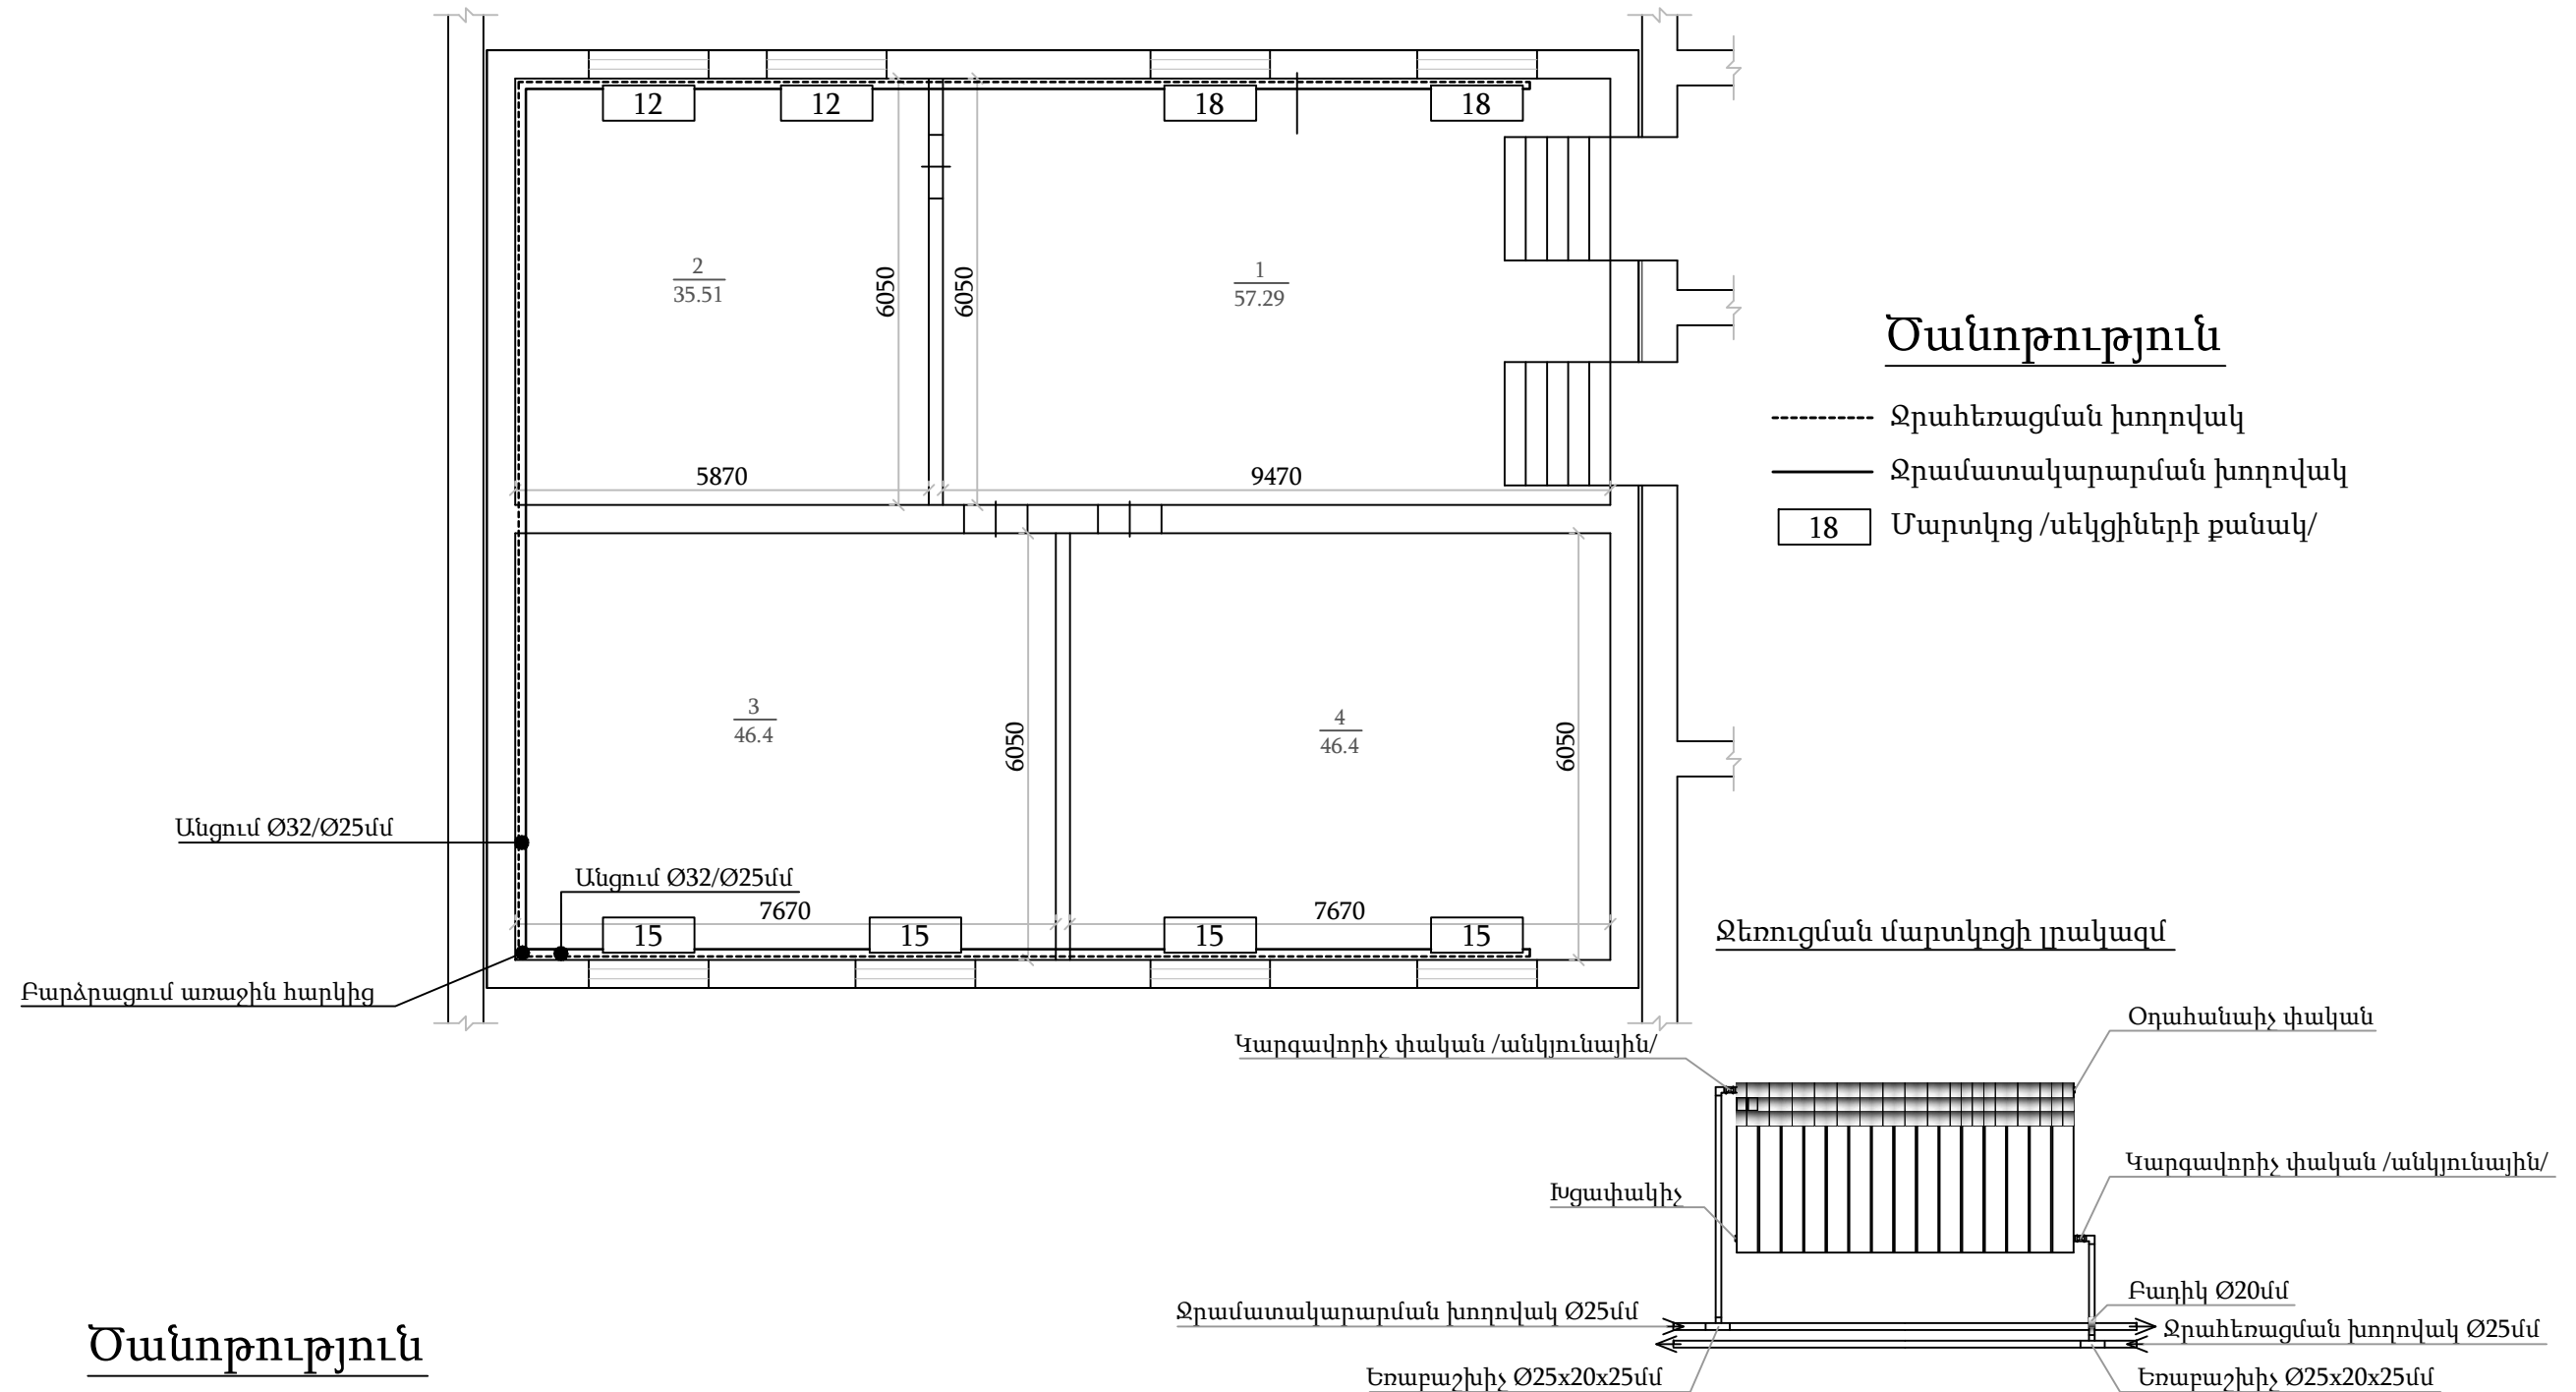

Ծանոթություն

- II-րդ հարկ
- H = 3.6
- h = 3.3
- D = 0.4
- d = 0.2

ՀՀ Տավուշի մարզի Ծաղկավան (Իջևանի շրջան) համայնքի դպրոցի վերանորոգում					
Ն.Գ.Ճ.	Ս. Սարիբեկյան		Երկրորդ հարկի ջեռուցման հատակագիծ /նախագծային/ Մ 1:100	Թերթ	Թերթեր
Կոնստր.	Ս. Սարիբեկյան			12	13
Ճարտ.	Տ. Իսկանդարյան			<< ԻՋՆԱԽ >> ՍՊԸ	
Նախագծեց	Վ. Գևորգյան				

Աշխատանքային ծավալների ամփոփագիր

Յ/Յ	Աշխատանքների և ծախսերի անվանումը	Չափի միավոր	Քանակ
1	2	3	4
Քանդման աշխատանքներ			
1	Դռների և պատուհանների թեթու լուծների գաջի սվաղի քանդում	100 մ ²	0.198
2	Գոյություն ունեցող փայտե դռների քանդում	100 մ ²	0.030
3	Գոյություն ունեցող փայտե պատուհանների քանդում	100 մ ²	0.402
4	Գոյություն ունեցող փայտե պատուհանագրգերի քանդում	100 մ ²	0.069
5	Շին. աղբի հավաքում և դուրս բերում տարածքից	տն	1.8
6	Շին. աղբի բարձում ինքնաթ. էքսկավատ.	1000մ ³	0.0012
7	Տեղափոխում 3 կմ	տն	1.8
Քաջվածքներ			
1	Այլումինե դռան տեղադրում 60մմ հաստ /օտարերկրյա. պրոֆիլ, սպիտակ գույն/	մ ²	3.000
2	Մետաղապլաստե պատուհանների տեղադրում 6 սմ /բացվող/ (պրո	մ ²	9.350
3	Մետաղապլաստե պատուհանների տեղադրում 6 սմ /չբացվող/ (պր	մ ²	30.850
4	Պլաստմասսե պատուհանագրգերի տեղադրում / 35 սմ լայնութ./	գմ	19.800
Յարդարման աշխատանքներ			
1	Արցունքաթափի տակ ց/ավազային սվաղ	100մ	0.187
2	Շեփերի սվաղում գաջի շաղախով	100 մ ²	0.198
3	Շեփերի ներկում լատեքսով /անփայլ/	100մ ²	0.198
13. Հովհար (1 հատ)			
1	Հովհարի կառուցում մետաղական ուղղանկյունաձև խողովակներ	100 մ ²	0.069
2	Մետաղական խողովակ 40*20*2	մ	13.250
3	Մետաղական անկյունակ 45*45*4	մ	1.250
4	Պոլիկարբոնատ	մ ²	6.900
5	Դյուբել մեխ	հատ	10.000
6	Մետաղական էլեմենտների յուղաներկում	100 մ ²	0.038

Յ/Յ	Աշխատանքների և ծախսերի անվանումը	Չափի միավոր	Քանակ
1	2	3	4
Ջրամատակարարում և կոյուղի			
Ջրամատակարարում			
1	Խրամուղու մշակում	մ ³	6.65
2	Խողովակ d=25*2,3մմ պոլիպրոպ.	մ	22.0
3	Խողովակի մեկուսիչ /rybka/	մ	19.0
4	Անցքերի բացում պատերում	100 տեղ	0.01
5	Պողպատե խողովակից պատյան 40*3,0մմ	մ	0.5
6	Խողովակաշարի տակի նախ. շերտ 10սմ հաստությամբ ավազից	մ ³	0.90
7	Բնահողի ետլիցք ձեռքով	մ ³	4.9
8	Խողովակաշարի պաշտպ. շերտի իրականացում ավազից	մ ³	0.90
9	Ձևադր մասեր	հատ	5.0
10	Գոյ. ունեցող բետոնե հատակի քանդում	մ ³	0.12
11	Բետոնե հատակ Վ-15	մ ³	0.12
12	Փակասների տեղադրում d=25մմ	հատ	2.0
13	Խոհանոցակոնքի տեղադրում ուսնակով /երկտեղանի/ /խառնիչով/	կ-տ	1.00
14	Լվացարանի ծորակի տեղադրում d=15մմ	հատ	1.00
15	Ճկուն խողովակ սան. սարքերի միացման համար, L=0,5մ,	հատ	2.0
16	Շին. աղբի հավաքում և դուրս բերում տարածքից	տն	2.880
17	Շին. աղբի բարձում ինքնաթ. էքսկավատ.	1000մ ³	0.0018
18	Տեղափոխում 3 կմ	տն	2.880
Կոյուղի			
1	Խրամուղու մշակում	մ ³	6.40
2	Խողովակաշարի տակի նախ. շերտ 10սմ հաստությամբ ավազից	մ ³	1.30
3	Բնահողի ետլիցք ձեռքով	մ ³	2.5
4	Խողովակաշարի պաշտպ. շերտի իրականացում ավազից	մ ³	2.60
5	Շին. աղբի հավաքում և դուրս բերում տարածքից	տն	4.00
6	Շին. աղբի բարձում ինքնաթ. էքսկավատ.	1000մ ³	0.0025
7	Տեղափոխում 3 կմ	տն	4.00
8	Գոյ. ունեցող բետոնե հատակի քանդում աստիճանահարթակում ու խոհանոցում	մ ³	0.5
9	Խեցեսալե հատակների քանդում	100 մ ²	0.02
10	Պոլիմիլիթրոիդե խողովակների տեղադրում d=110մմ	մ	37.00
11	Պոլիմիլիթրոիդե խողովակների տեղադրում d=50մմ	մ	4.00
12	Բետոնե հատակ Վ-15	մ ³	0.50
13	Կերամիկական սալիկներից հատակ. կառուցում 30*30 չիական	100 մ ²	0.02
14	Ստուգիչ /բեռնաչափ/ 110մմ	հատ	1.00
15	Պոլիմիլիթրոիդե անկյունակ d=50մմ	հատ	4.00
16	Պոլիմիլիթրոիդե անկյունակ d=110մմ	հատ	3.00
17	Պոլիմիլիթրոիդե եռաբաշխիչ d=110մմ	հատ	3.0
18	Պոլիմիլիթրոիդե կցամաս d=50մմ	հատ	1.0
19	Պոլիմիլիթրոիդե կցամաս d=110մմ	հատ	1.0
20	Յուսակի տեղադրում	հատ	1.0
Ե/Բ դիտահողի կառուցում			
1	Դիտահողի կառուցում հավաքովի ե/բ օղակներով	մ ³	0.83
2	Ե/Բ դիտահող Ø1000մմ	հատ	1.00
3	Ե/Բ կապարիչ 1200*1200 թուջե մտոցով	հատ	1.00

Յ/Յ	Աշխատանքների և ծախսերի անվանումը	Չափի միավոր	Քանակ
1	2	3	4
Զեռուցման ներքին ցանց			
1	32 Կվտ պատի ջեռուցման կաթսայի տեղադրում (FONDITAL)	հատ	1.00
2	Անցքերի բացում պատերում	100 տեղ	0.06
3	Պողպատյա խողովակի տեղադրում Φ20x2,5մմ	մ	3.00
4	Մետաղապլաստե խողովակների մոնտաժում d=32x3մմ	գմ	10.00
5	Մետաղապլաստե խողովակների մոնտաժում d=20x2մմ	գմ	24.00
6	Մետաղապլաստե խողովակների մոնտաժում d=25x3մմ	գմ	72.00
7	Պողպ. պաշտպ. պատյան d =40x2,5 մմ	մ	0.80
8	Պողպ. պաշտպ. պատյան d =32x2,5 մմ	մ	0.40
9	Համակարգի հիդրավլիկ փորձարկում	100մ	1.06
10	Այլումինե մարտկոցների տեղադրում H=500մմ	էՔՄ	40.80
11	Մ/պ խողովակի ձևավոր մասեր	հատ	44.00
12	Ձոնտի կառուցում ցինկապատ քիթեղից	մ ²	0.75
13	Օդատար ցինկապատ քիթեղից D=150մմ	մ	14.00
14	Պլաստմասսե օդափոխության ձաղաձանդակ, 200x200մմ	հատ	1.00
15	Խողովակի ամրացում D=32մմ	հատ	8.00
16	Խողովակի ամրացում D=20մմ	հատ	78.00
17	Մարտկոցի մոնտաժային կոմպլեկտ	հատ	8.00
18	Դատարկման ծորան Φ20մմ	հատ	2.0
19	Զերմակարգավորիչ փական Φ15	հատ	8.00
20	Հակադարձ փականի տեղադրում d=20մմ	հատ	8
21	Խցափակիչ	հատ	8
22	Օդափակիչ	հատ	8
23	Սվտոմատ ահազանգող սարքի և վթարային կափույրի տեղադրում	հատ	1
24	Փականի տեղադրում d=32մմ	հատ	2.00

ՀՀ Տավուշի մարզի Ծաղկավան (Իջևանի շրջան) համայնքի դպրոցի վերանորոգում				
Ն.Գ.Ճ.	Ս. Սարիբեկյան		Աշխատանքային ծավալների ամփոփագիր	Թերթ
Կոնստր.	Ս. Սարիբեկյան			13
Ճարտ.	Տ. Բսկանդարյան			13
Նախագծեց	Վ. Գևորգյան			
				<< ԻՋՆԱԽ >> ՍՊԸ