


ՄԱՍՆԱՇՆՔԵՐԻ ՄԱԿՆԻՇԱՎՈՐՄԱՆ ՍԽԵՄԱ - ՀԱՏԱԿԱԳԻԾ  
Մ 1 - 200

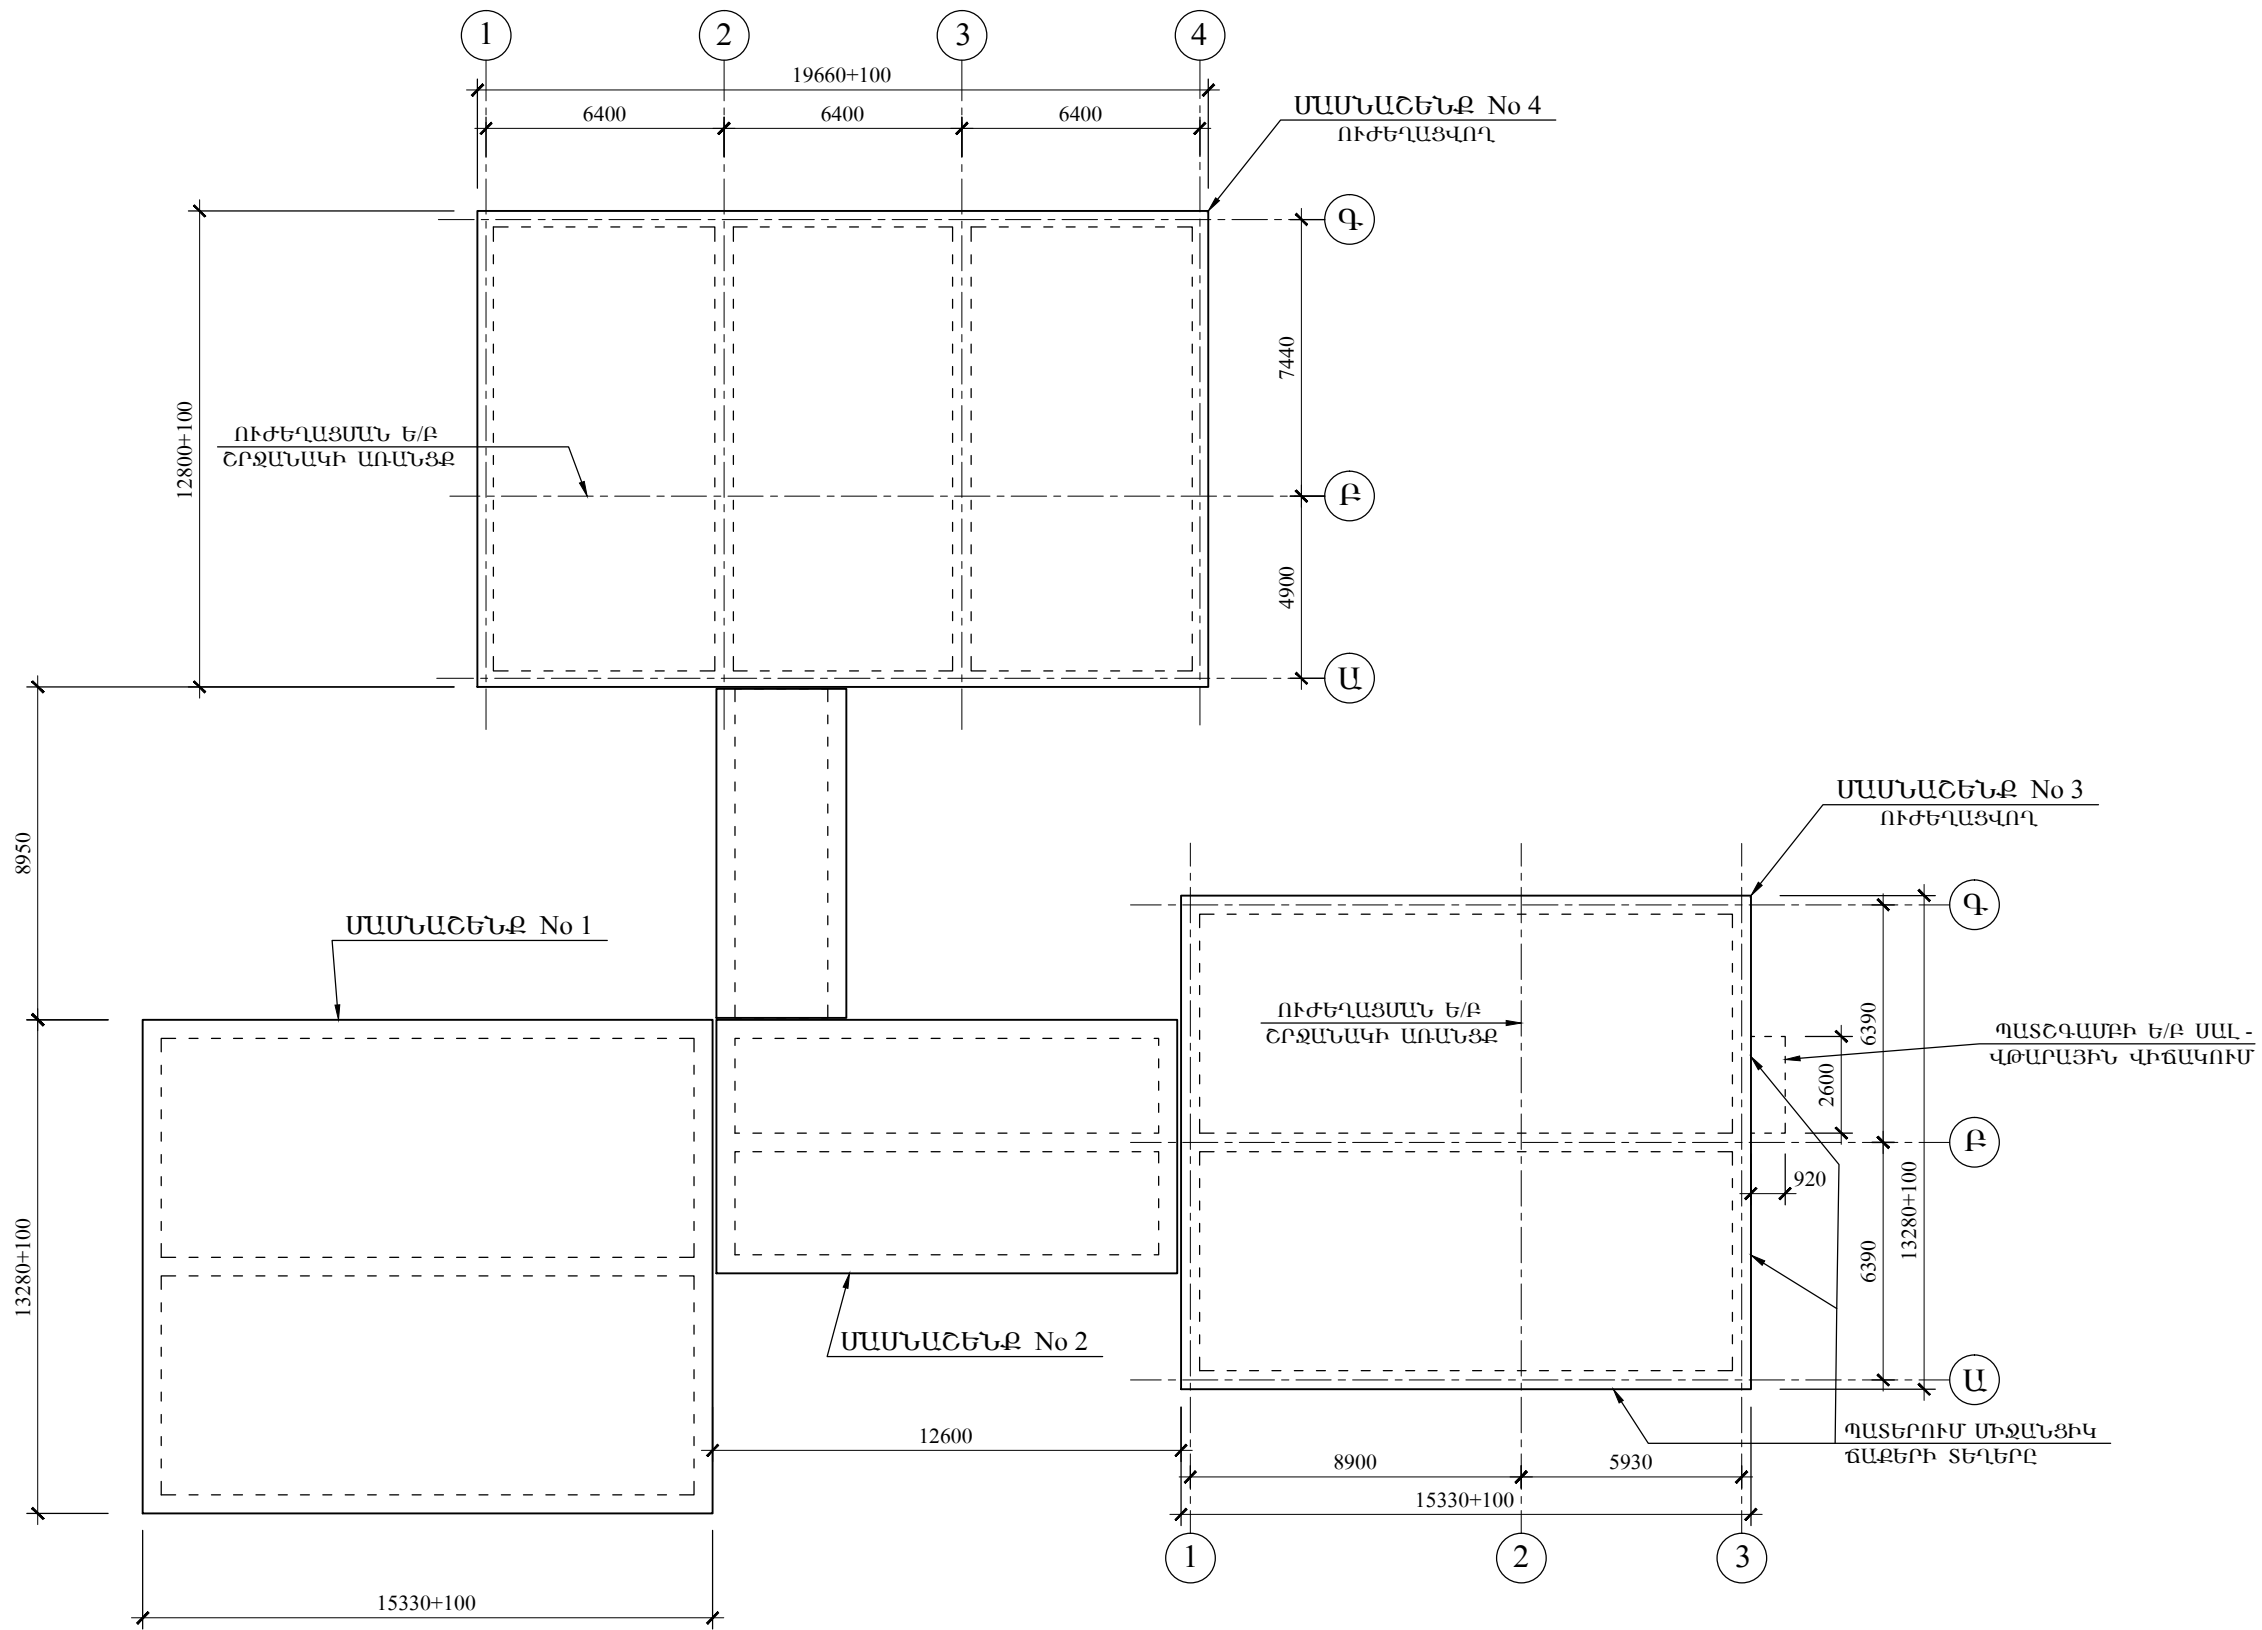

ԾԱՆՈԹ - Ն

ՄԱՍՆԱՇՆՔԵՐԻ ՃԱԹԵՐՈՒՄ ՀԱՇՎԻ Է ԱՌՆՎԱԾ ՊԱՏԵՐԻ ԵՐԵՍԱՊԱՏՄԱՆ ԶՈՒՅԳ ՇԵՐՏԵՐԻ ՀԱՍՏՈՒԹՅՈՒՆԸ - 50+50=100 մմ

	ՎԱՅՈՅ ԶՈՐԻ ՄԱՐԶԻ ԶԱՌԻԹԱԺ ԳՅՈՒՂԻ ՄԱՆԿԱՊԱՐՏԵԶԻ ՈՒԺԵՂԱՑՈՒՄ, ՀԻՄՆԱՆՈՐՈԳՈՒՄ				
	ՏՆՕՐԵՆ	Ո. ՄԱՆԱՍՅԱՆ		ԿՈՆՍՏՐՈՒԿՑԻԱՆԵՐ	ՓՈՒԼ
	Ն.Գ.Կ.	Ս. ԱԹՈՅԱՆ		ՄԱՍՆԱՇՆՔԵՐԻ ՄԱԿՆԻՇԱՎՈՐՄԱՆ ՍԽԵՄԱ - ՀԱՏԱԿԱԳԻԾ	Ա.Ն.
					2015
«ԳԼՈՍՄԱ» ԱԿ					ԹՎԱԿԱՆ
					ԹԵՐԹԵՐ
					ԹԵՐԹ
					ՇԿ - 2