



8 - 8 - Սն - 4, Սն - 5, Շպ - 6, Շպ - 7

Մ 1 - 20

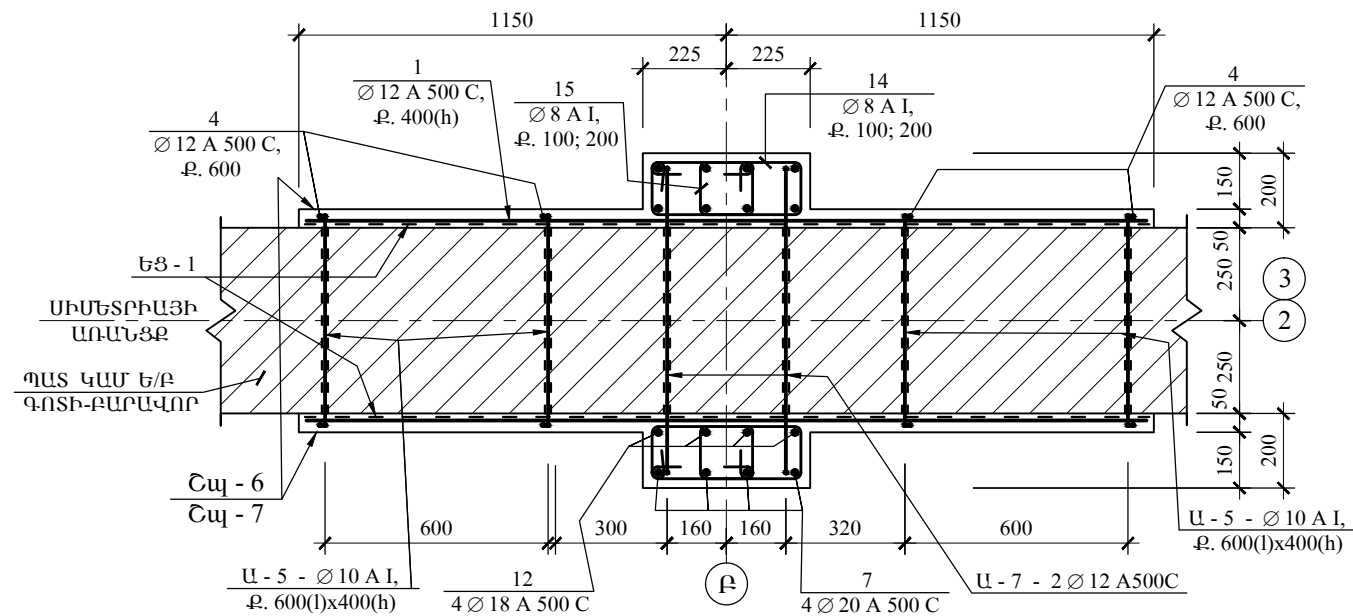


9 - 9 - Սն - 5, Շպ - 7

Մ 1 - 20

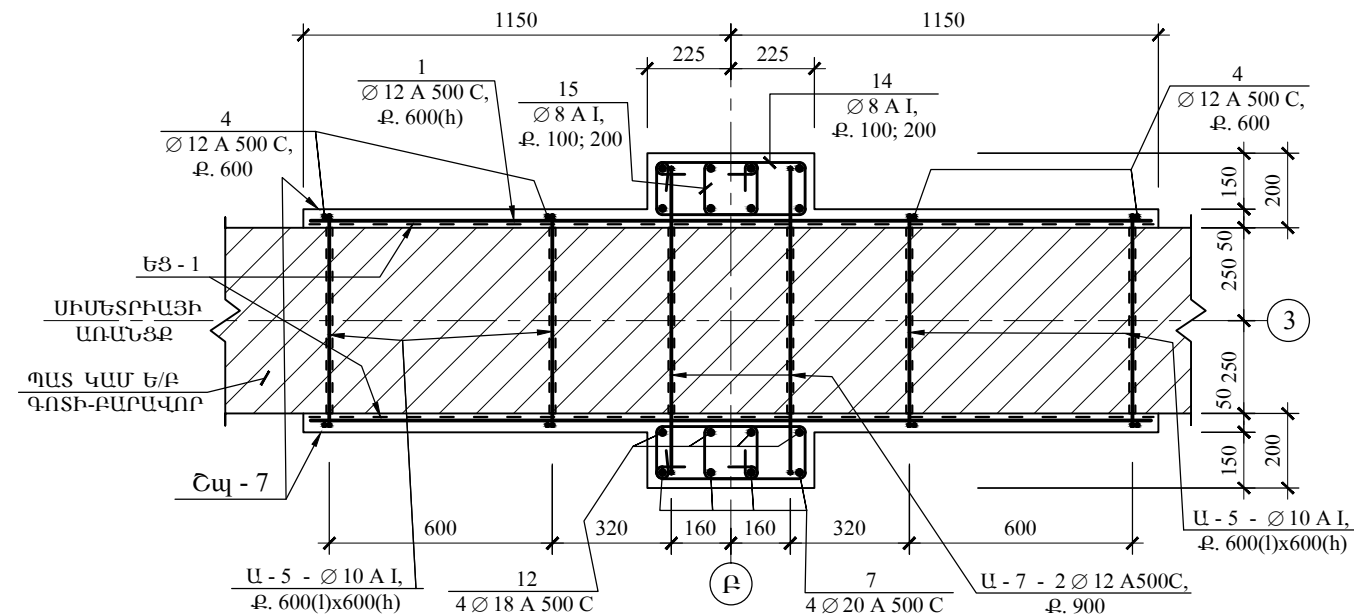

10 - 10 - Սն - 5, Շպ - 7

Մ 1 - 20

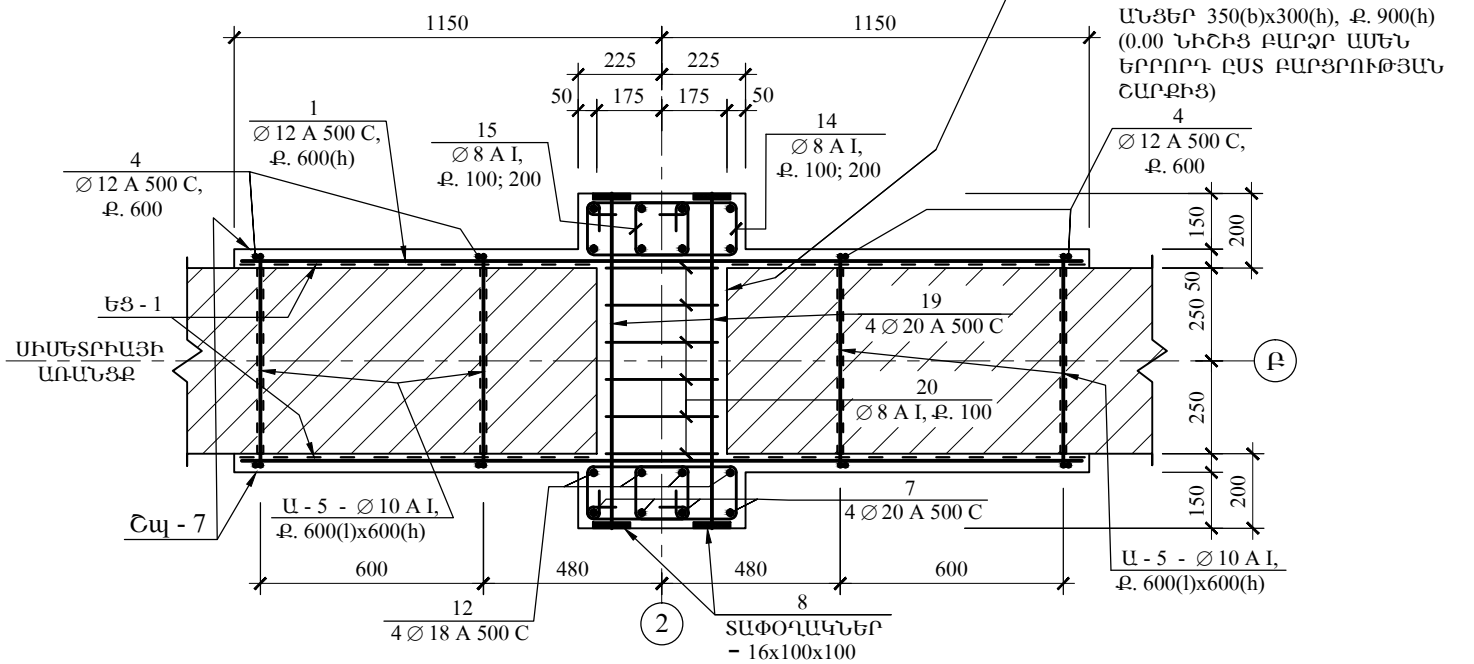

ՊԱՏԻ ՇԱՐՎԱԾՔՈՒՄ ՀԱՆԵԼՈՎ
ՔԱՐԵՐԸ ԲԱՅԵԼ ՄԻՋԱՆՑԻԿ
ԱՆՑԵՐ 350(b)x300(h), Բ. 900(h)
(0.00 ՆԻՇԻՑ ԲԱՐՁՐ ԱՄԵՆ
ԵՐՐՈՐԴԻ ԸՍՏ ԲԱՐՑՐՈՒԹՅԱՆ
ՇԱՐՔԻՑ)

| | | | | | |
|-------------|---|-------------|---|-----------------|---------|
| | ՎԱՅՈՑ ՉՈՐԻ ՄԱՐԶԻ ԶԱՌԻԹՎ ԳՅՈՒԴԻ ՄԱՆԿԱՊԱՐՏԵԶԻ ՈՒԺԵՂԱՑՈՒՄ, ՀԻՄՆԱՆՈՐՈԳՈՒՄ | | | | |
| | ՏՆՕՐԵՆ | Ո. ՄԱՆԱՍՅԱՆ | | ԿՈՆՍՏՐՈՒԿՑԻԱՆԵՐ | ՓՈԽ |
| | Ն.Գ.Կ. | Ս. ԱԹՈՅԱՆ | | | Ա.Ն. |
| | | | | | |
| «ԳԼՈՍՄԱ» ԱԿ | | | Սն - 4, Սն - 5 ՍՅՈՒՆԵՐԻ ԵՎ Շպ - 6, Շպ - 7 ՇԱՊԻԿՆԵՐԻ ԿՏՐՎԱԾՔ 8 - 8, Սն - 5 ՍՅԱՆ ԵՎ Շպ - 7 ՇԱՊԻԿԻ ԿՏՐՎԱԾՔՆԵՐ 9 - 9, 10 - 10 | ԹՎԱԿԱՆ | 2015 |
| | | | | ԹԵՐԹԵՐ | |
| | | | | ԹԵՐԹ | ՇԿ - 20 |