



ՊԱՐԶՈՒՆԱԿ ՄՊ - 3

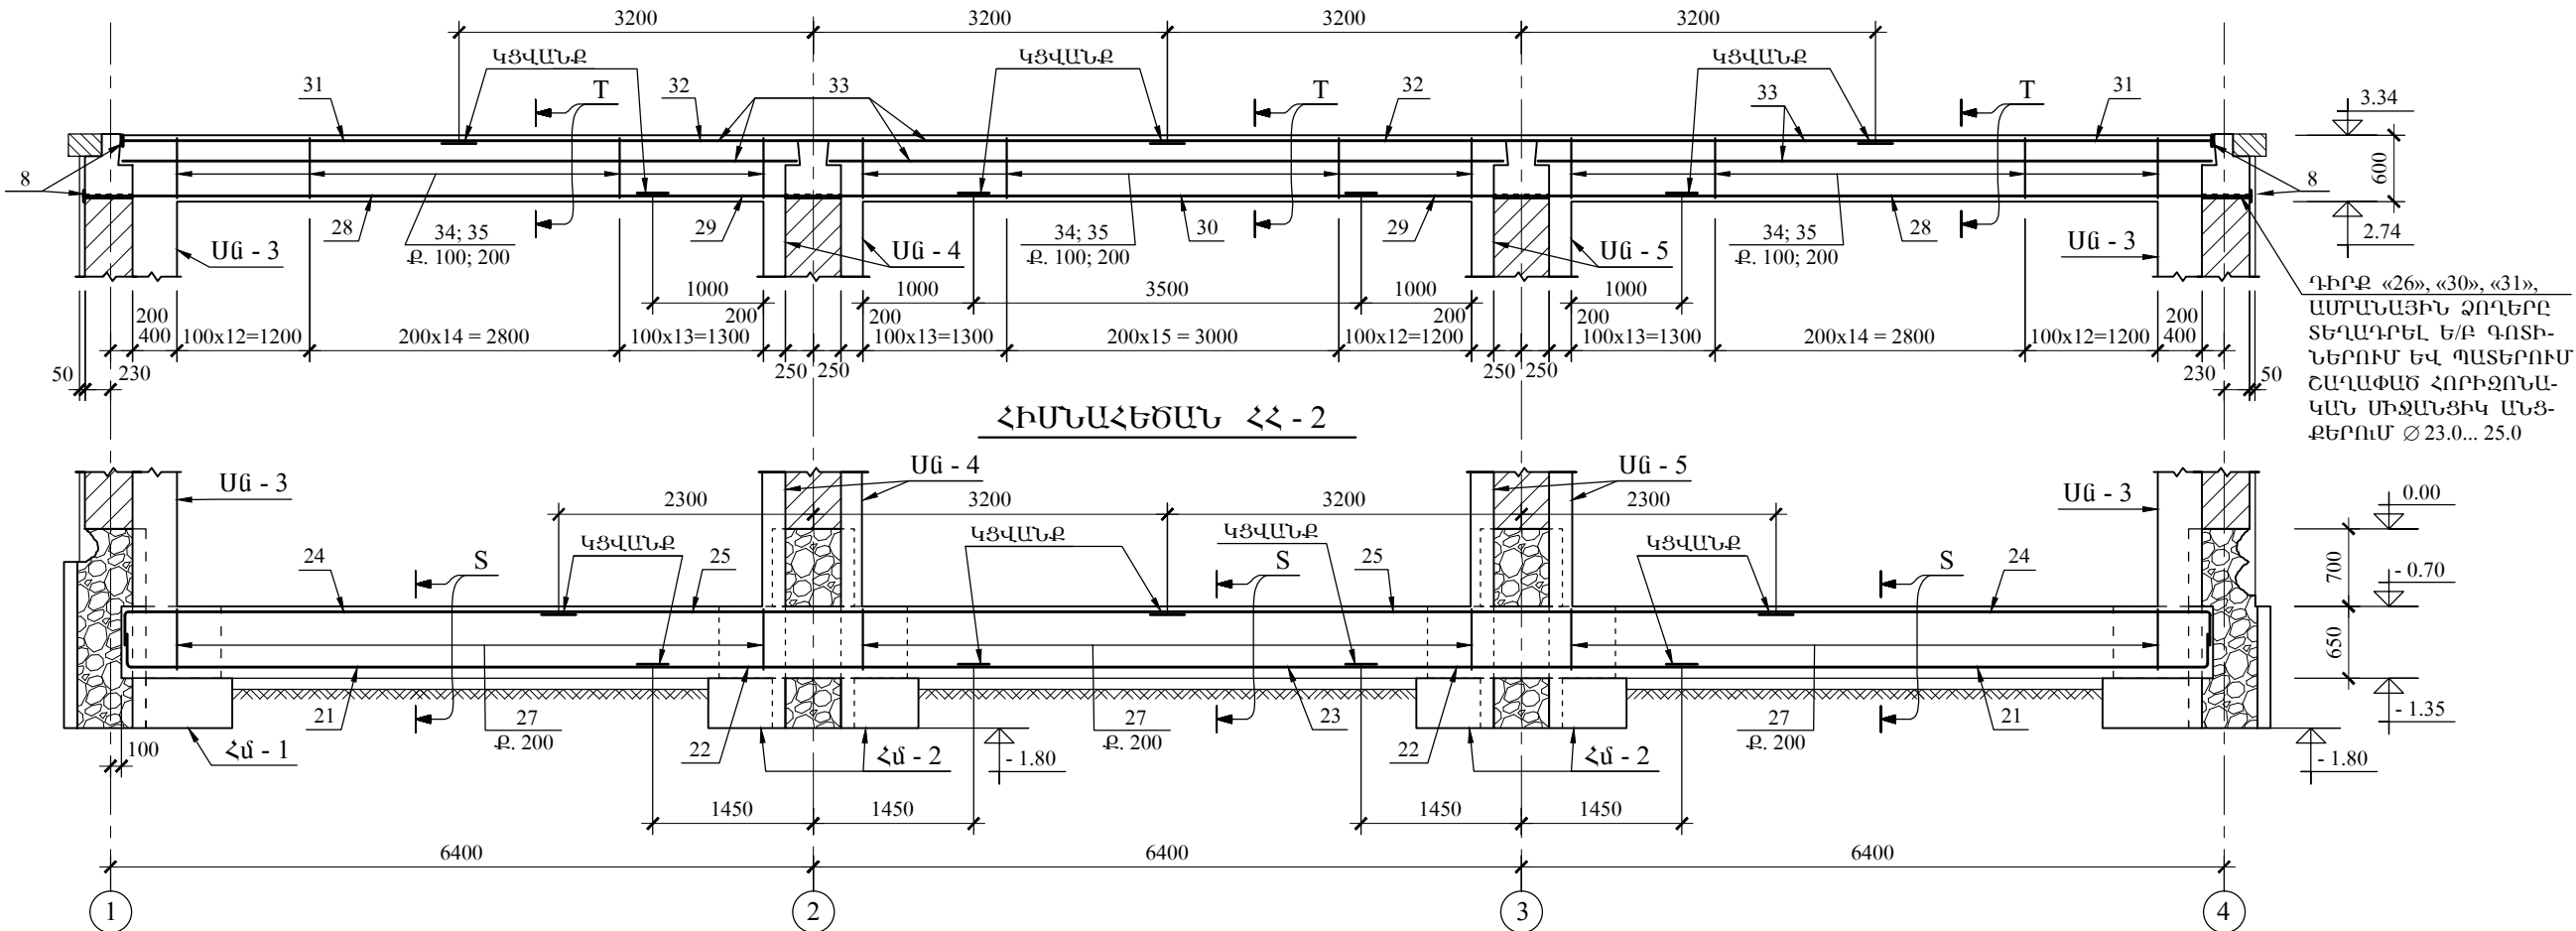


ԳԻՐԲ «26», «30», «31»,
ԱՄՐԱՆԱՅԻՆ ՉՈՂԵՐԸ
ՏԵՂԱԳՐԵԼ Ե/Ք ԳՈՏԻ-
ՆԵՐՈՒՄ ԵՎ ՊԱՏԵՐՈՒՄ
ՇԱՂԱՓԱԾ ՀՈՐԻՋՈՆԱ-
ԿԱՆ ՄԻՋԱՆՑԻԿ ԱՆՑ-
ՔԵՐՈՒՄ Ø 23.0... 25.0

ՀԱՆԳՈՒՅՑ «Տ»

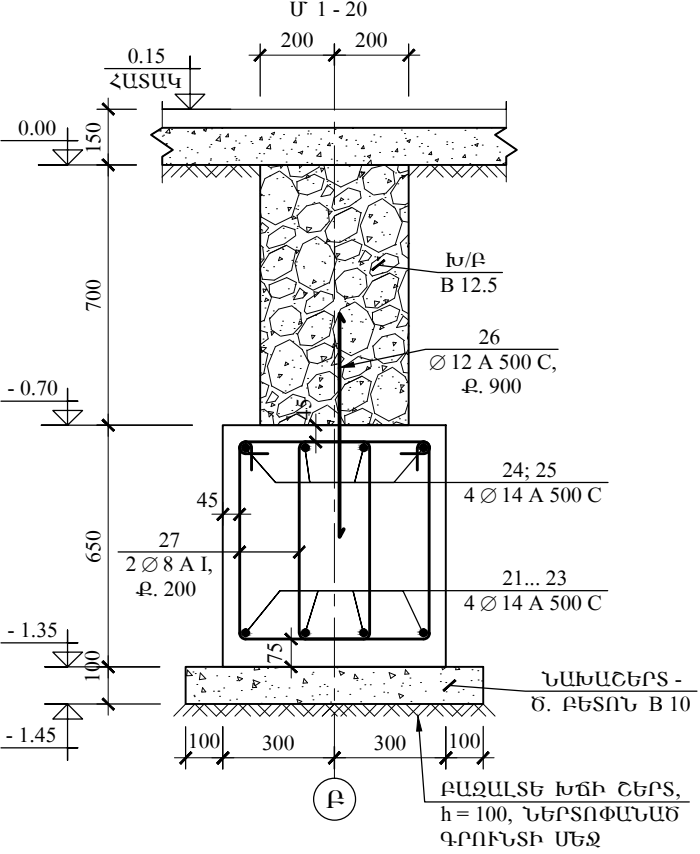

ՀԱՆԳՈՒՅՑ «Տ»

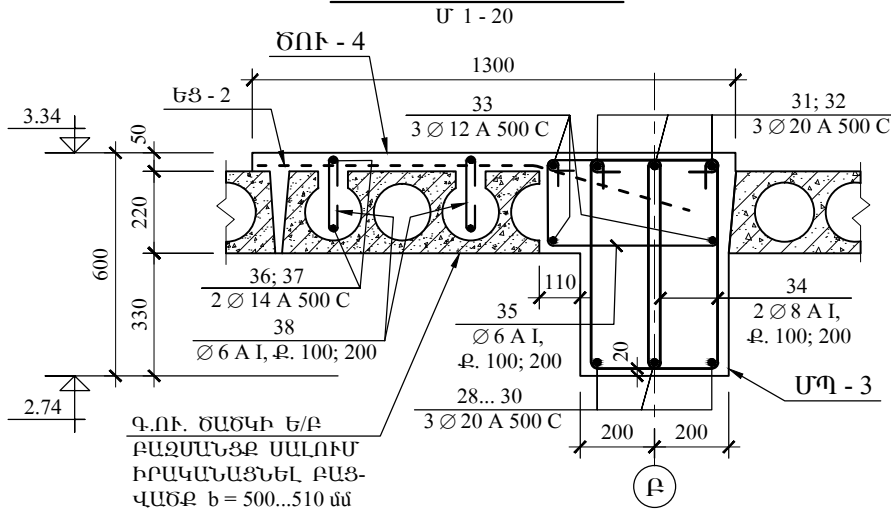

	ՎԱՅՈՅ ՉՈՐԻ ՄԱՐԶԻ ԶԱՌԻԹԱԾ ԳՅՈՒՂԻ ՄԱՆԿԱՊԱՐՏԵԶԻ ՈՒԺԵՎԱՑՈՒՄ, ՀԻՄՆԱՆՈՐՈԳՈՒՄ				
	ՏՆՕՐԵՆ	Ո. ՄԱՆԱՍՅԱՆ		ԿՈՆՍՏՐՈՒԿՑԻԱՆԵՐ	ՓՈՒԼ
	Ն.Գ.Կ.	Ս. ԱԹՈՅԱՆ		ՀԻՄՆԱՀԵԾԱՆ ՀՀ - 2, ՊԱՐԶՈՒՆԱԿ ՄՊ - 3, ՀԱՆԳՈՒՅՑՆԵՐ «Տ», «Տ»	Ա.Ն.
					2015
«ԳԼՈՍՍԱ» ԱԿ				ԹԵՐԹԵՐ	ԾԿ - 21