



No 3 ՍԱՄՆԱՇՆՆԵՐԻ ՆԵՐՍԻ ՍԱՆԴՈՒՂՔ ՍՔ - 1

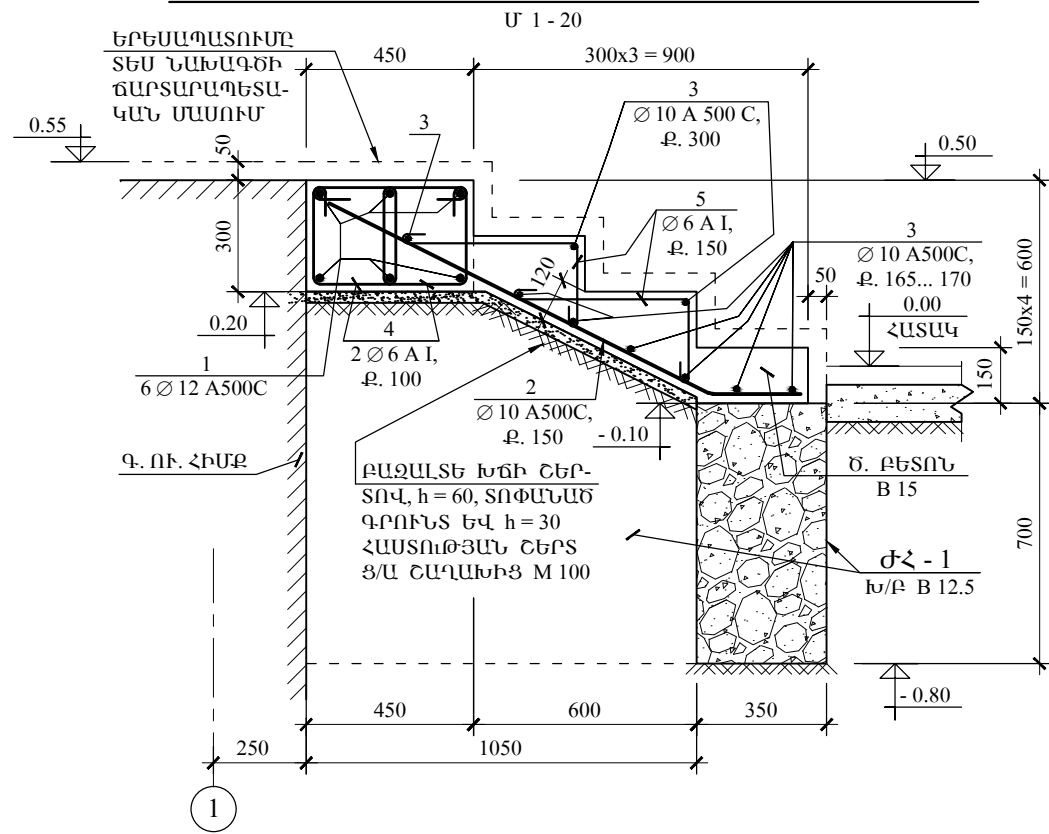


No 4 ՍԱՄՆԱՇՆՆԵՐԻ ՄՈՒՏՔԻ ՍԱՆԴՈՒՂՔ ՍՔ - 3 (B = 1500)

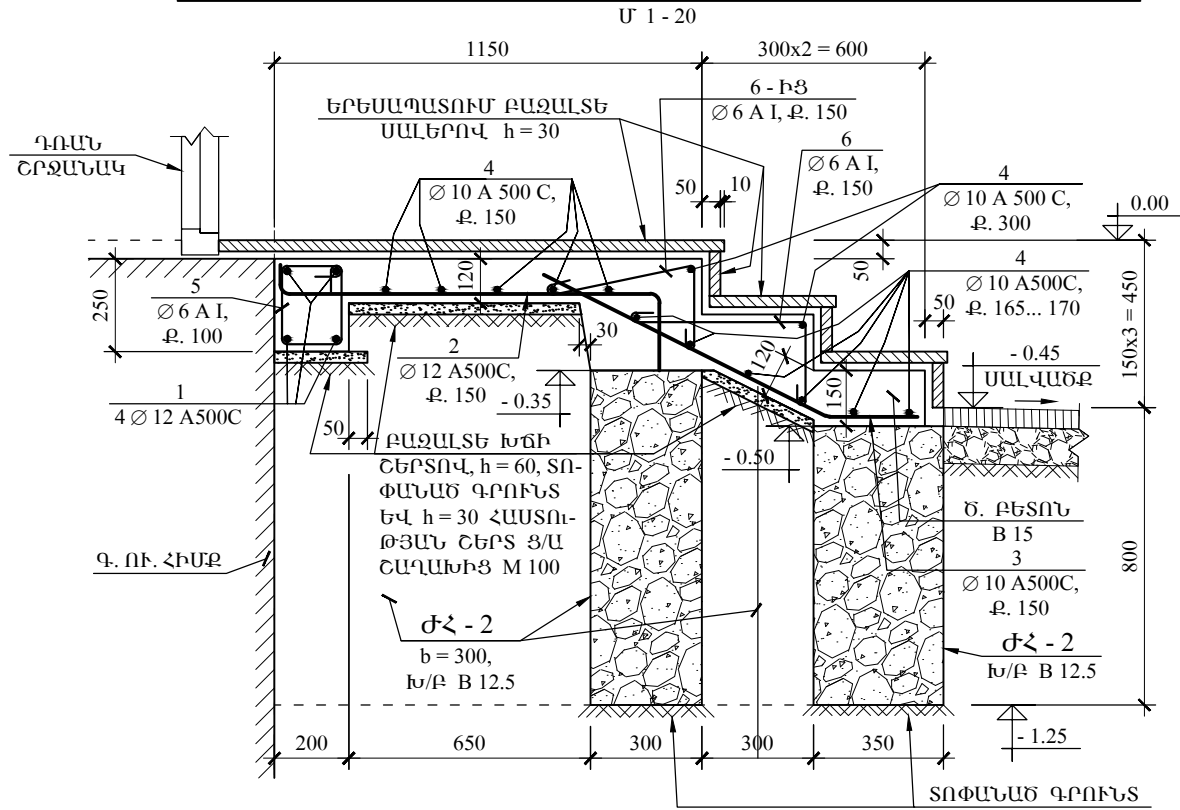


ԾԱՆՈԹ - Ն

1. ՍԱՆԴՈՒՂՔՆԵՐԻ ԱՄՐԱՆԻ ԴԻՐՔԱՎՈՐՈՒՄԸ ԱՆԿԱՆ Է.
2. ՍՔ - 2 ՍԱՆԴՈՒՂՔԻ ՓԱՅՏԵ ԿԱՎԱՊԱՐԸ ԹՈՂՆԵԼ ՆՐԱ ՄԵՋ.
3. ՍՔ - 2 ՍԱՆԴՈՒՂՔԸ ԹՈՒՅԼԱՏՐՎՈՒՄ Է ՊԱՏՐԱՍՏԵԼ ԸԿ - 26 ԹԵՐԹԻ ՎՐԱ ՏՐՎԱԾ ՍՔ - 5 ՊՈՂՊԱՏԵ ՍԱՆԴՈՒՂՔԻ ՆՄԱՆ, ԱՅՍԻՆՔՆԵՐ ՊՈՂՊԱՏԵ ՏԱՐԵՐԻՅ.
4. ՍԱՆԴՈՒՂՔՆԵՐԻ ՆՅՈՒԹԵՐԻ ՍԱՄՆԱԳԻՐԸ ՏԵՍ ԸԿ - 32 ԹԵՐԹԻ ՎՐԱ

No 3 ՍԱՄՆԱՇՆՆԵՐԻ ՆԵՐՍԻ ՍԱՆԴՈՒՂՔ ՍՔ - 2

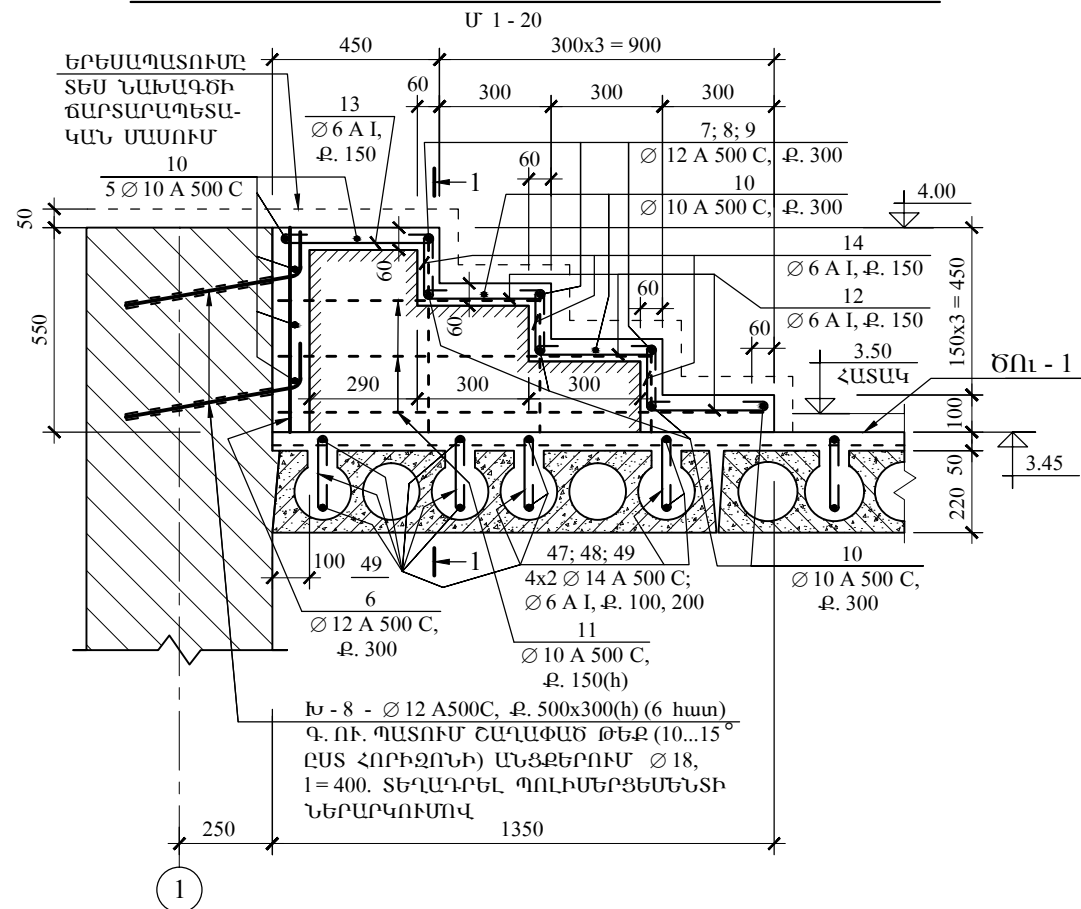

1 - 1 - ՍՔ - 2

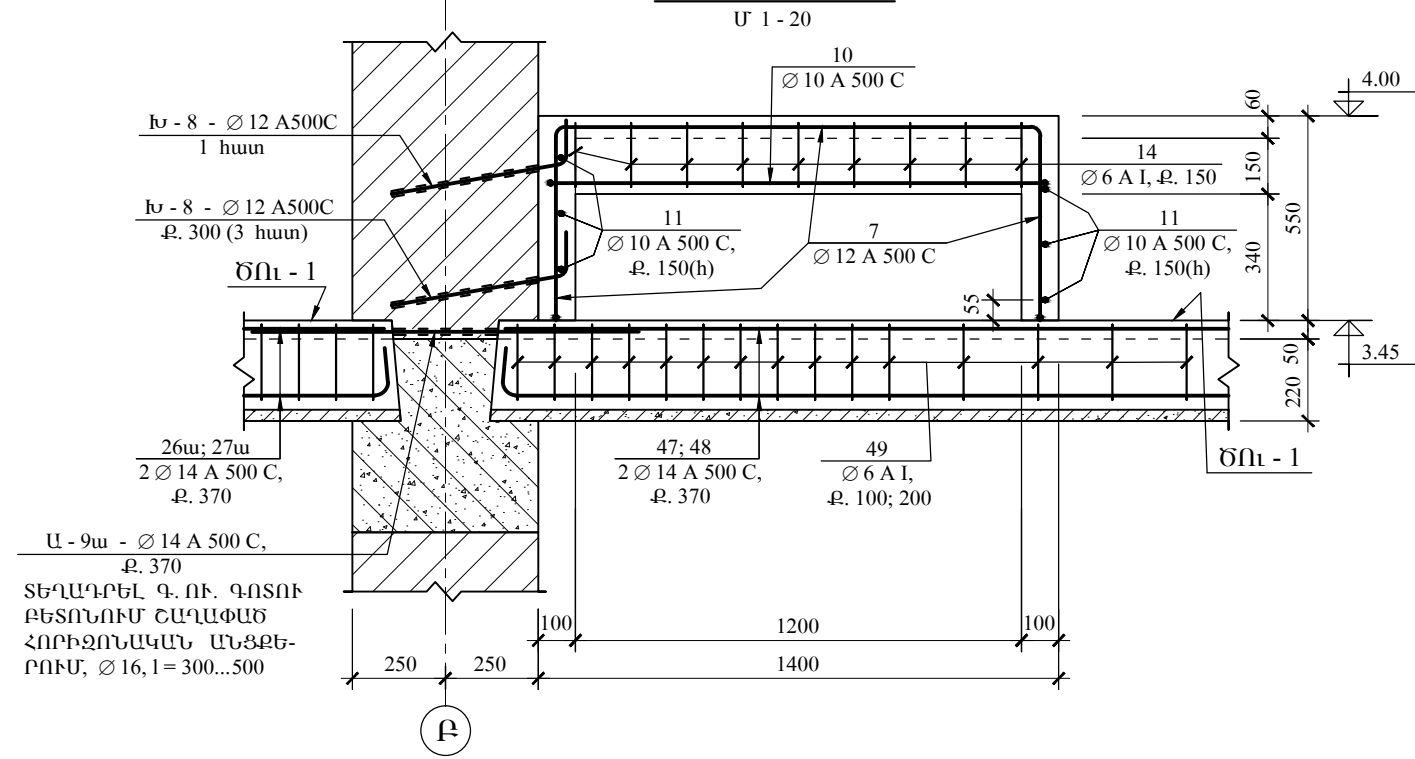

«ԳԼՈՍՄԱ» ԱԿ

ՎԱՅՈՅ ՁՈՐԻ ՄԱՐԶԻ ԶԱՌԻԹԱՓ ԳՅՈՒՂԻ ՍԱՆԿԱՊԱՐՏԵԶԻ ՈՒԺԵՎԱՑՈՒՄ,				
ՀԻՄՆԱՆՈՐՈԳՈՒՄ				
ՏՆՕՐԵՆ	Ո. ՄԱՆԱՍՅԱՆ	ԿՈՆՍՏՐՈՒԿՑԻԱՆԵՐ		
Ն.Գ.Կ.	Ս. ԱԹՈՅԱՆ	No 3 ՍԱՄՆԱՇՆՆԵՐԻ ՆԵՐՍԻ ՍԱՆԴՈՒՂՔՆԵՐ ՍՔ - 1, ՍՔ 2. No 4 ՍԱՄՆԱՇՆՆԵՐԻ ՄՈՒՏՔԻ ՍԱՆԴՈՒՂՔ ՍՔ - 3		
			ՓՈՒԼ	Ա.Ն.
			ԹՎԱԿԱՆ	2015
			ԹԵՐԹԵՐ	
			ԹԵՐԹ	ԸԿ - 22