



ՀԱՆԳՈՒՅՑ «W»

Մ 1 - 20

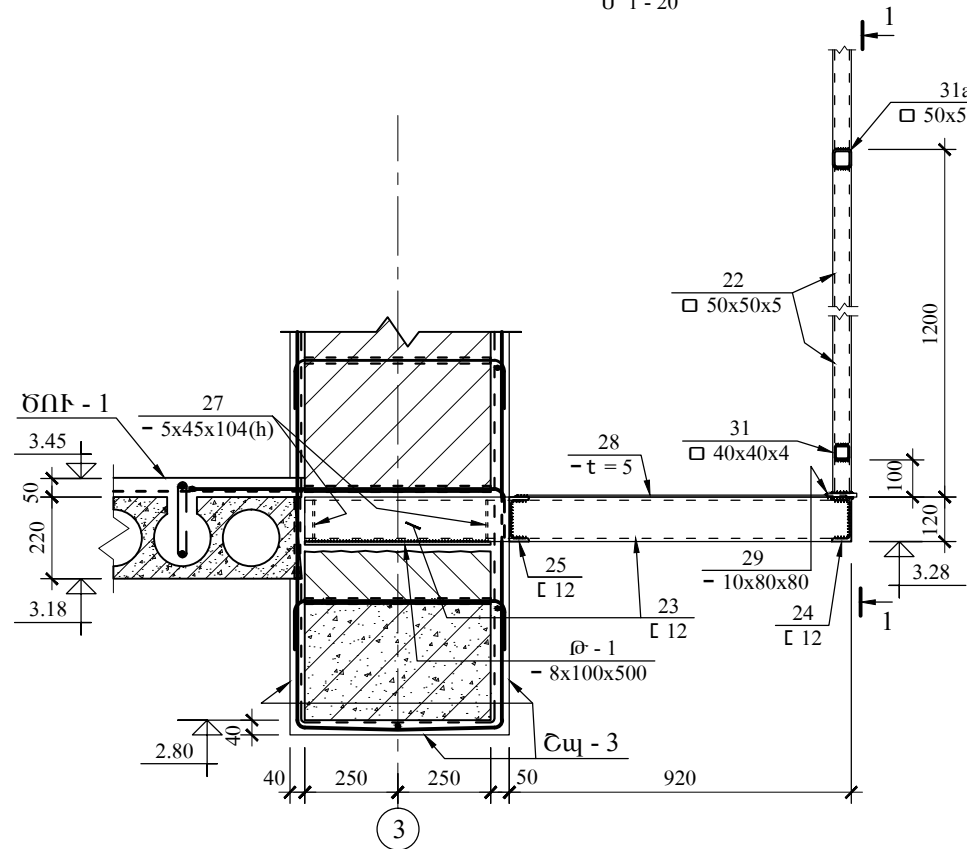


1 - 1 - ՊԳ - 1 ԵՎ ՍԱՆԴՈՒՂՔԻ ԲԱԶՐԻՔ

Մ 1 - 20

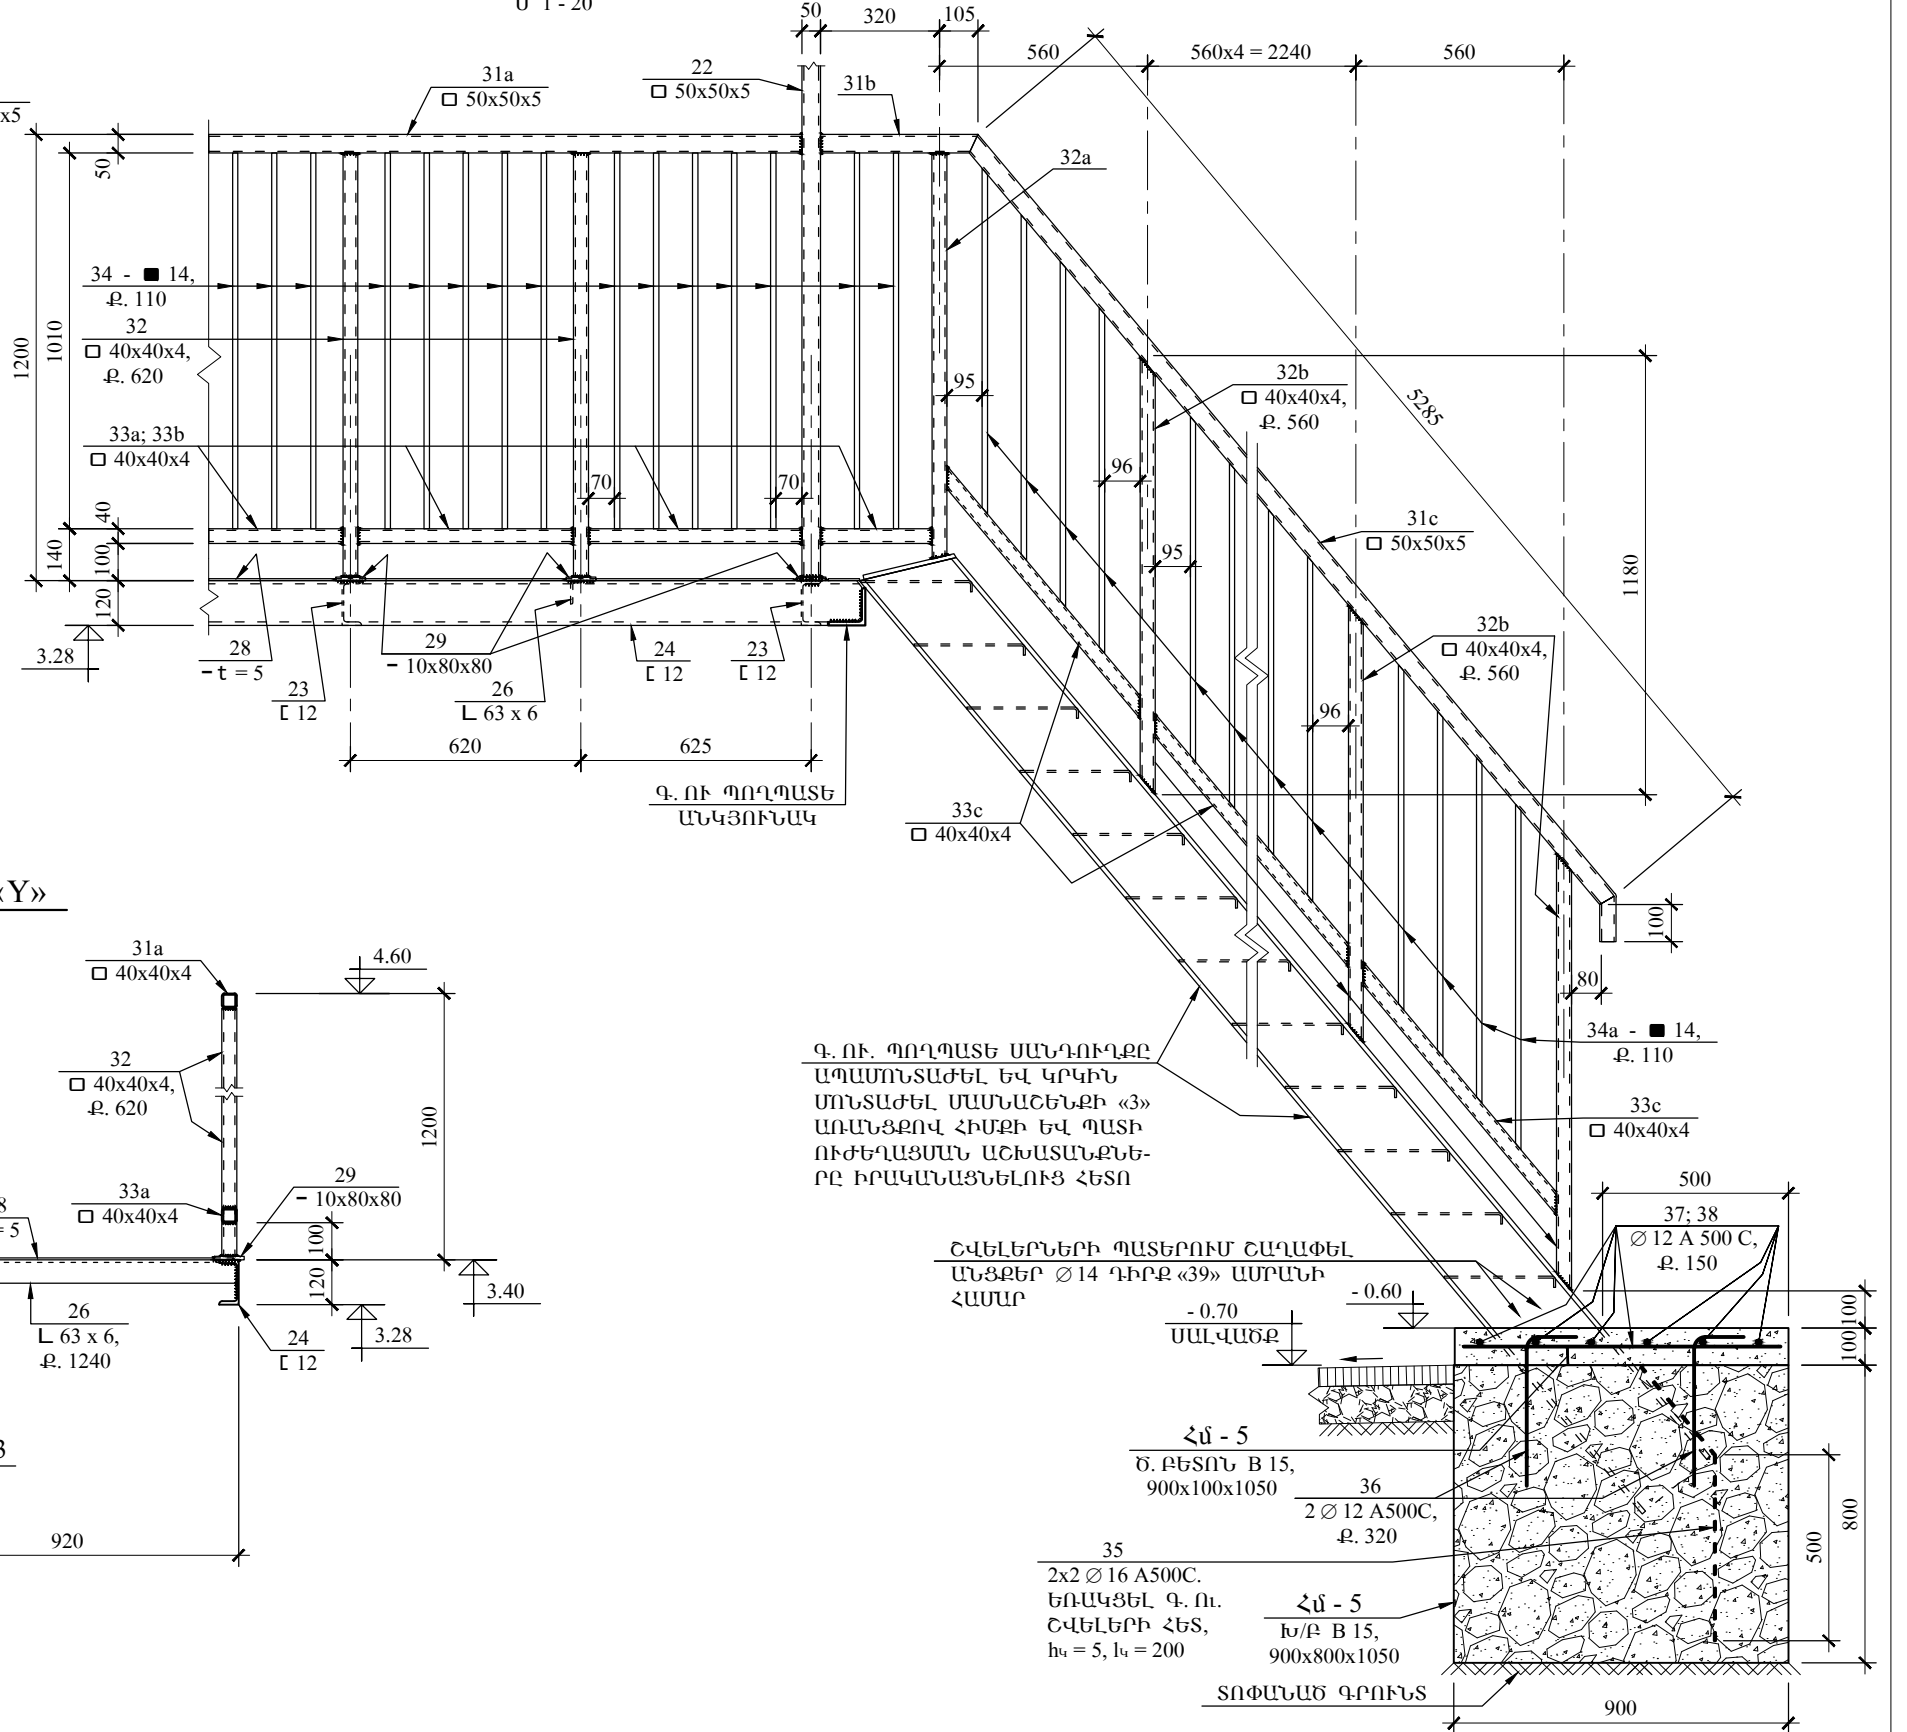


ՀԱՆԳՈՒՅՑ «Y»

Մ 1 - 20

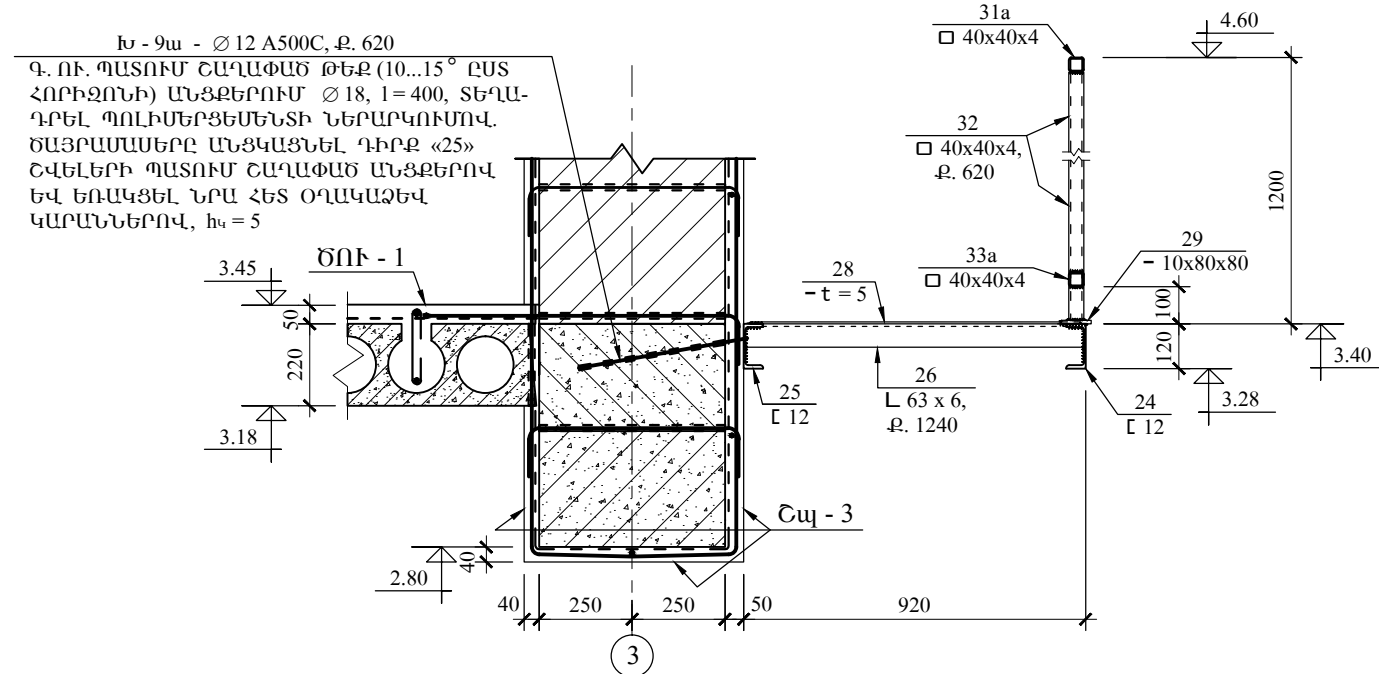

ԾԱՆՈԹ - Ն

1. ՊԳ - 1 ՊԱՏՇԳԱՄԲԻ, ՆՐԱ ԵՎ ՍԱՆԴՈՒՂՔԻ ԲԱԶՐԻՔԻ ՏԱՐԲԵՐԻ ԵՌԱԿՑՄԱՆ ԿԱՐԵՐԻ ԲԱՐՑՈՒԹՅՈՒՆԸ ԸՆԴՈՒՆԵԼ  $h_u = 4...5$ .
2. ԲՈԼՈՐ ՊՈՂՊԱՏԵ ՏԱՐԲԵՐԸ ՆԵՐԿԵԼ ՀԱԿԱՈՐՈՋԻՈՆ ՆԵՐԿՈՎ.
3. ՆՅՈՒԹԵՐԻ ՍԱՆԱԳԻՐԸ ՏԵՍ ԸԿ - 34 ԹԵՐԹԻ ՎՐԱ.

	ՎԱՅՈՅ ԶՈՐԻ ՍԱՐԶԻ ԶԱՌԻԹՎ ԳՅՈՒՂԻ ՍԱՆԿԱՊԱՐՏԵԶԻ ՈՒԺԵՂԱՑՈՒՄ, ՀԻՄՆԱՈՐՈԳՈՒՄ				
	ՏՆՕՐԵՆ	Ո. ՍԱՆԱՍՅԱՆ		ԿՈՆՍՏՐՈՒԿՑԻԱՆԵՐ	
	Ն.Գ.Կ.	Ս. ԱԹՈՅԱՆ		ՓՈԽ	
				Ա.Ն.	
«ԳԼՈՍՍԱ» ԱԿ				ԼՈՐ ՊԱՏՇԳԱՄԲԻ ՀԱՆԳՈՒՅՑՅՆԵՐ «W», «Y», ԿՏՐՎԱԾՔ 1 - 1	ԹՎԱԿԱՆ 2015
					ԹԵՐԹԵՐ ԸԿ - 25