




ՅՊ - 1 ՅԱՆԿԱՊԱՏԻ ՓՈՎԱԾՔ «A» - «D»

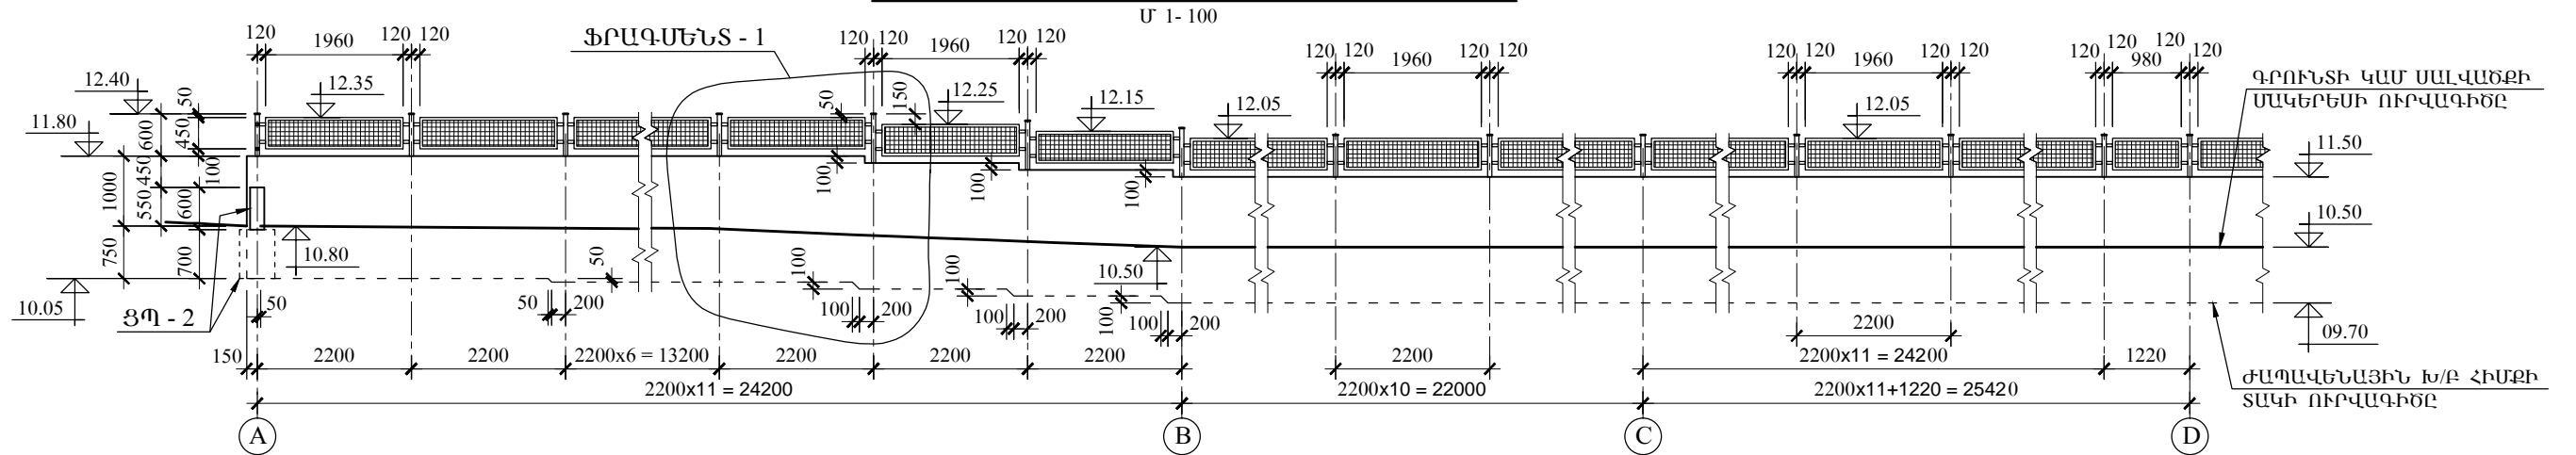

ՅՊ - 1 ՅԱՆԿԱՊԱՏԻ ՓՈՎԱԾՔ «D» - «G»

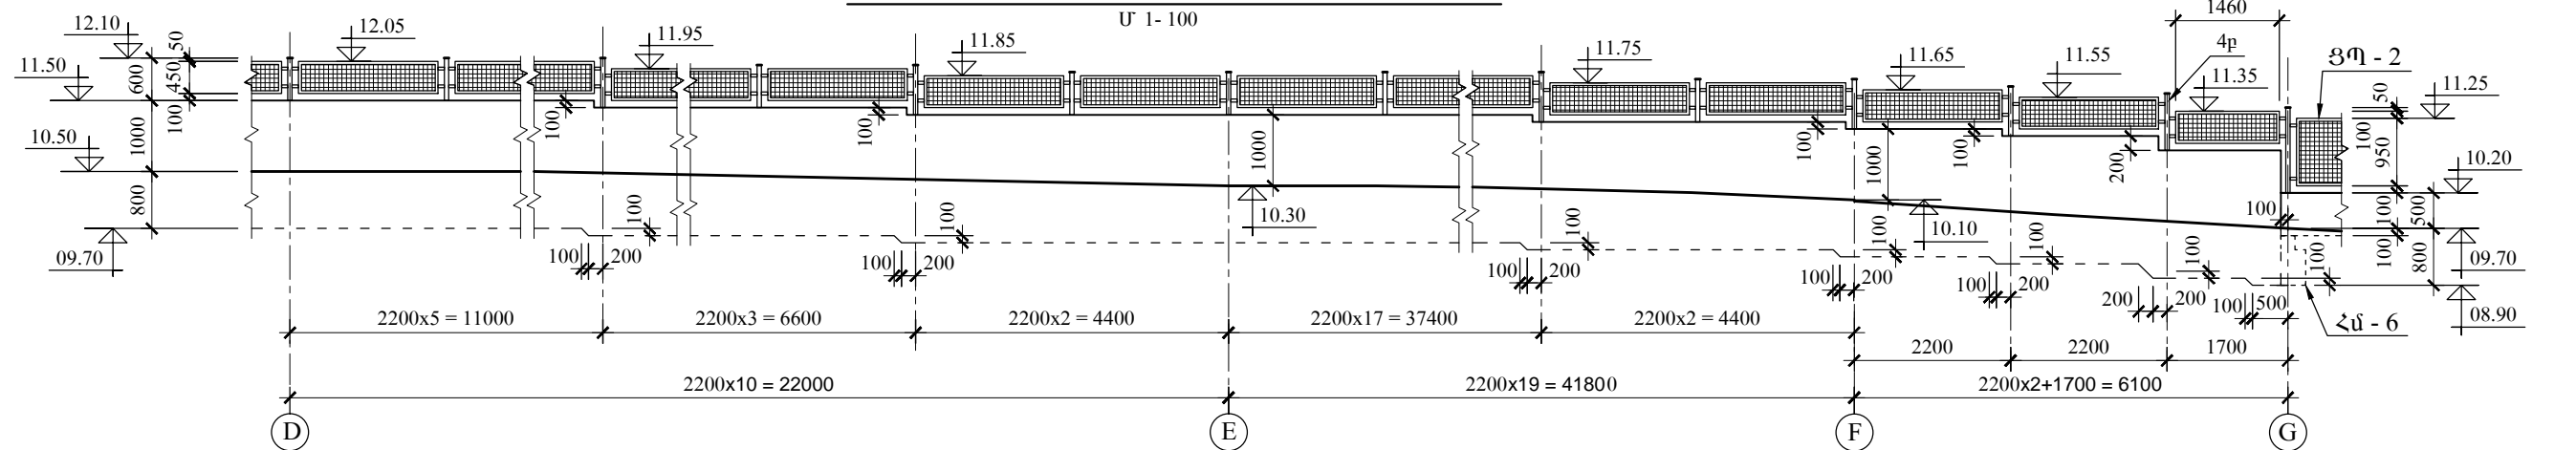



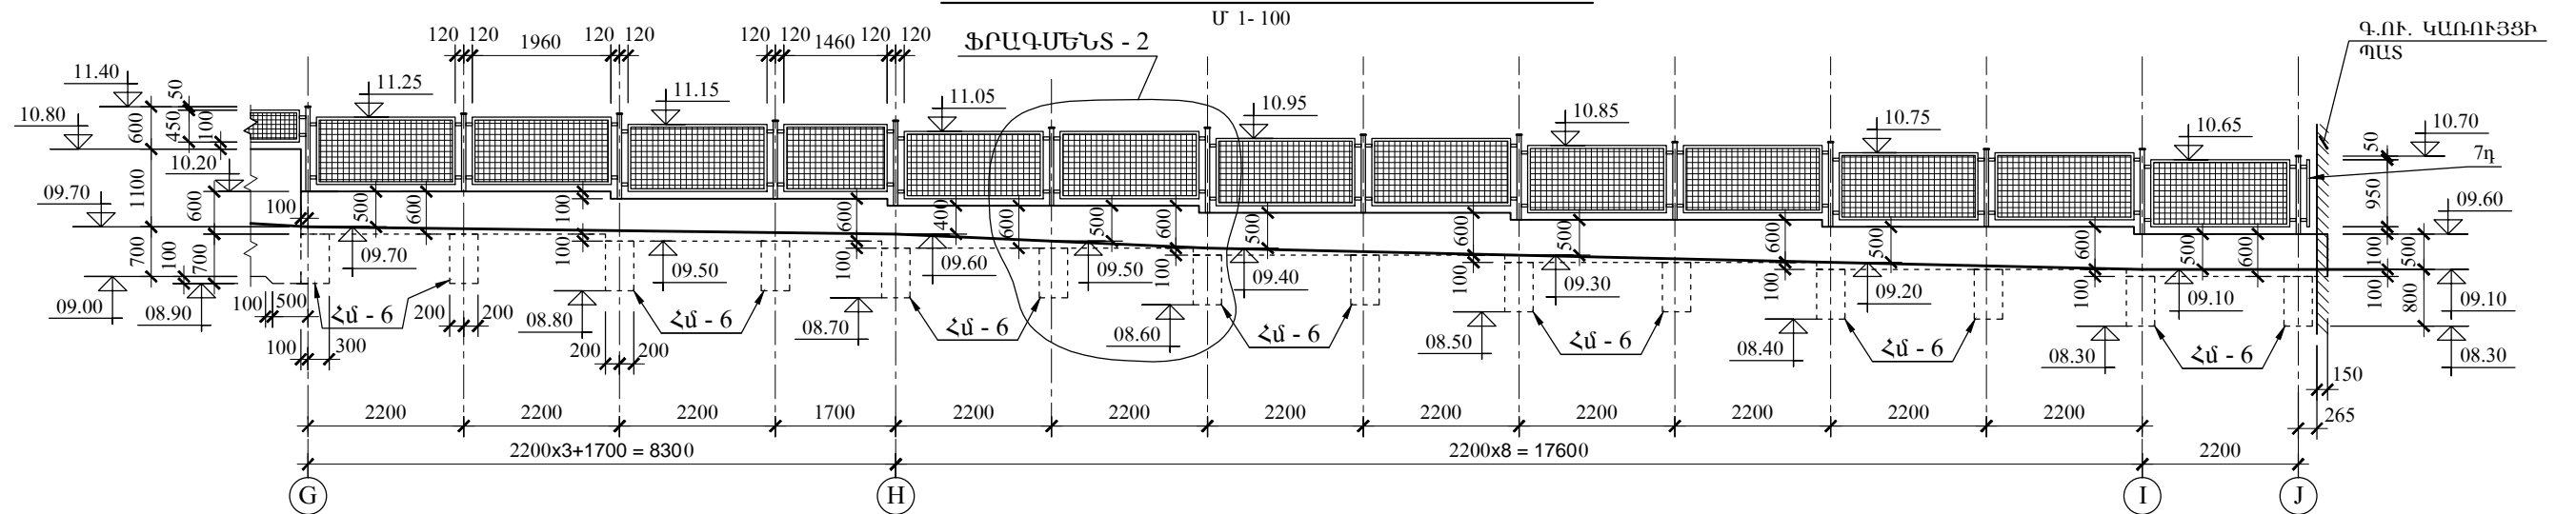ՅՊ - 2 ՅԱՆԿԱՊԱՏԻ ՓՈՎԱԾՔ «G» - «J»



ԾԱՆՈԹ - Ն

ՅՊ - 1... ՅՊ - 3 ՅԱՆԿԱՊԱՏՆԵՐԻ ԿՈՆՍՏՐՈՒԿՏԻՎ ՏԱՐԻՐԵՐԻ ԿՏՐՎԱԾՔ - ՆԵՐԸ ԵՎ ՀԱՆԳՈՒՅՑՆԵՐԸ ՏԵՍ ԴՇ - 8... 11 ԹԵՐԹԵՐԻ ՎՐԱ:

	ՎԱՅՈՅ ՉՈՐԻ ՄԱՐԶԻ ԶԱՌԻԹԱԾ ԳՅՈՒՂԻ ՄԱՆԿԱՊԱՐՏԵԶԻ ՈՒԺԵՎԱՑՈՒՄ, ՀԻՄՆԱՆՈՐՈԳՈՒՄ					
	ՏՆՕՐԵՆ	Ռ. ՄԱՆԱՍՅԱՆ		ՏԱՐԱԾՔԻ ՅԱՆԿԱՊԱՏՈՒՄ	ՓՈՒԼ	Ա.Ն.
	Ն.Գ.Կ.	Ս. ԱԹՈՅԱՆ		ՅՊ - 1 ՅԱՆԿԱՊԱՏԻ ՓՈՎԱԾՔՆԵՐ, ՅՊ - 2 ՅԱՆԿԱՊԱՏԻ ՓՈՎԱԾՔ «G» - «J»	ԹՎԱԿԱՆ	2015
					ԹԵՐԹԵՐ	
«ԳԼՈՍՍԱ» ԱԿ					ԹԵՐԹ	ՇԿ - 39