


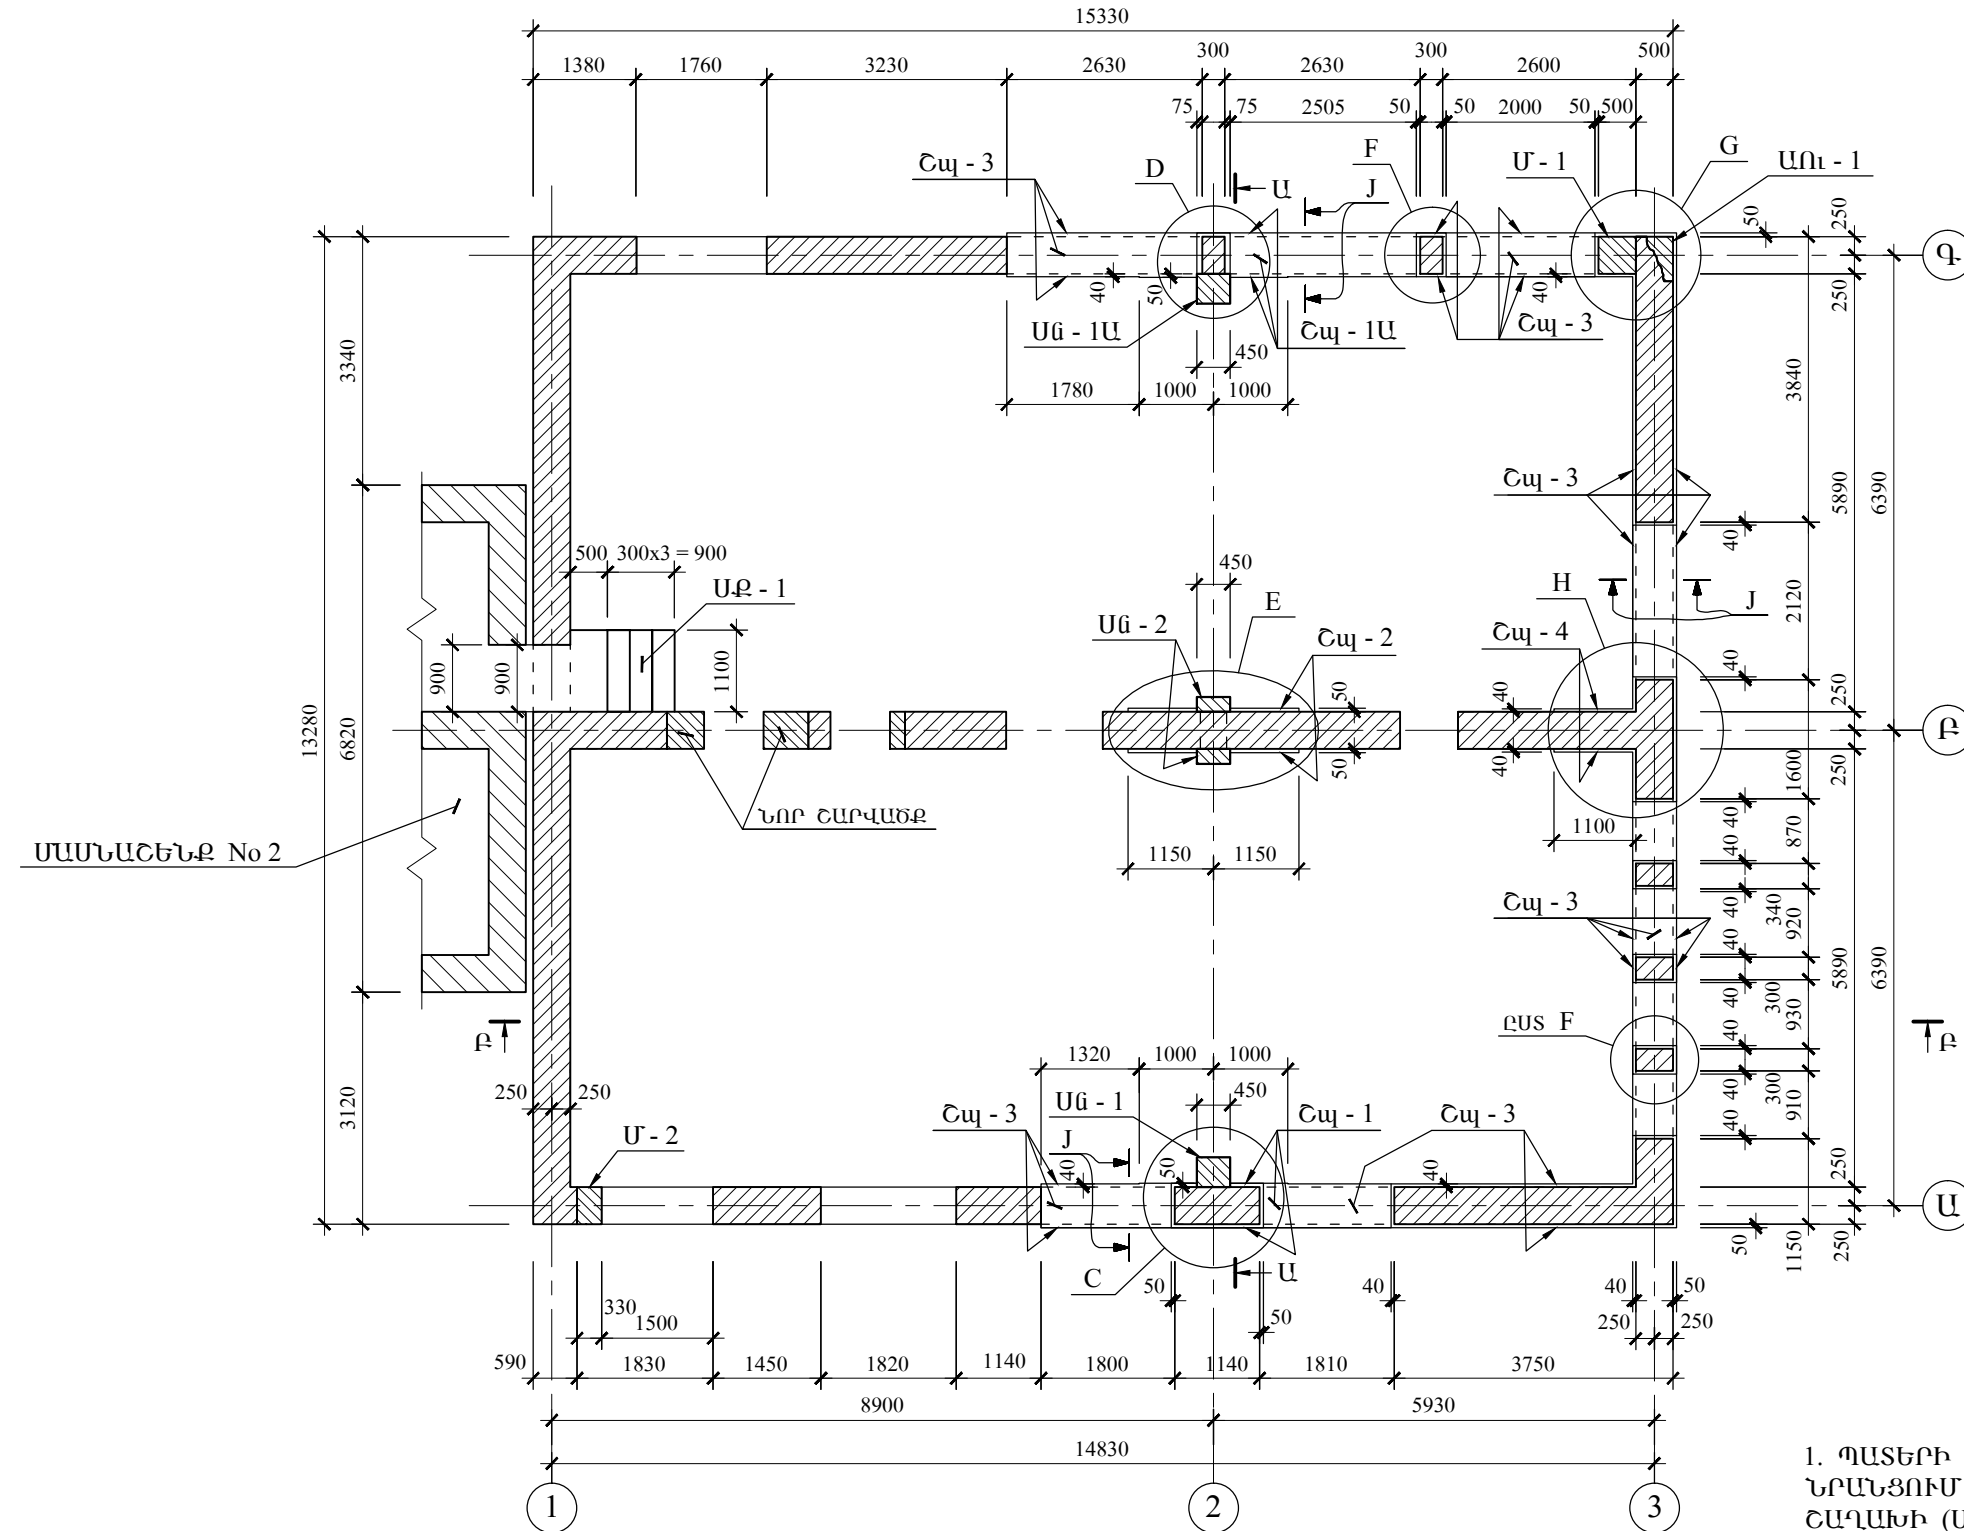

No 3 ՄԱՍՆԱՇՆՔԻ ԱՌԱՋԻՆ ՀԱՐԿԻ ՊԱՏԵՐԻ ՀԱՏԱԿԱԳԻԾ 1.50 ՆԻՇԻ ՎՐԱ - ՈՒԺԵՂԱՅՈՒՄ

Մ 1 - 100



ԾԱՆՈԹ - Ն

1. ՊԱՏԵՐԻ ՎՐԱ Ե/Ք ՇԱՊԻԿՆԵՐԻ ՏԵՂԱԴՐՈՒՄԻՑ ԱՌԱՋ ՆՐԱՆՑՈՒՄ ԱՌԱՋ ԴԱՐՔԵՐԻ ՄԵՋ ՊՈԼԻՍԵՐՑԵՄԵՆՏԱՅԻՆ ՇԱՂԱԽԻ (ՄԱԿՐՈՃԱՐԵՐՈՒՄ) ԿԱՄ ՍՈՍՆՁԱՄԱՅԻԿԻ (ՄԻԿՐՈՃԱՐԵՐՈՒՄ) ՆԵՐԱՐԿՄԱՄԲ ԱՊԱՀՈՎԵԼ ՇԱՐՎԱԾՔԻ ՀՈԾՈՒԹՅՈՒՆՆ ՈՒ ԱՄԲՈՂԱԿԱՆՈՒԹՅՈՒՆԸ.
2. «Դ» ՀՀԱՆԳՈՒՅՑԸ ԲԱՅԱՌՎԱԾ Է:

	ՎԱՅՈՑ ԶՈՐԻ ՄԱՐԶԻ ԶԱՌԻԹՎ ՔՅՈՒՂԻ ՄԱՆԿԱՊԱՐՏԵՋԻ ՈՒԺԵՂԱՅՈՒՄ, ՀԻՄՆԱՆՈՐՈԳՈՒՄ				
	ՏՆՕՐԵՆ	Ո. ՄԱՆԱՍՅԱՆ	ԿՈՆՍՏՐՈՒԿՑԻԱՆԵՐ		
Ն.Գ.Կ.	Ս. ԱԹՈՅԱՆ		No 3 ՄԱՍՆԱՇՆՔԻ ԱՌԱՋԻՆ ՀԱՐԿԻ ՊԱՏԵՐԻ ՀԱՏԱԿԱԳԻԾ 1.50 ՆԻՇԻ ՎՐԱ - ՈՒԺԵՂԱՅՈՒՄ		
«ԳԼՈՍՍԱ» ԱԿ				ՓՈԽ	Ա.Ն.
				ԹՎԱԿԱՆ	2015
				ԹԵՐԹԵՐ	
				ԹԵՐԹ	ՇԿ - 4