



ՅՊ - 2 ՅԱՆԿԱՊԱՏԻ ՓՈՎԱԾՔ «G» - «J»

Մ 1-100

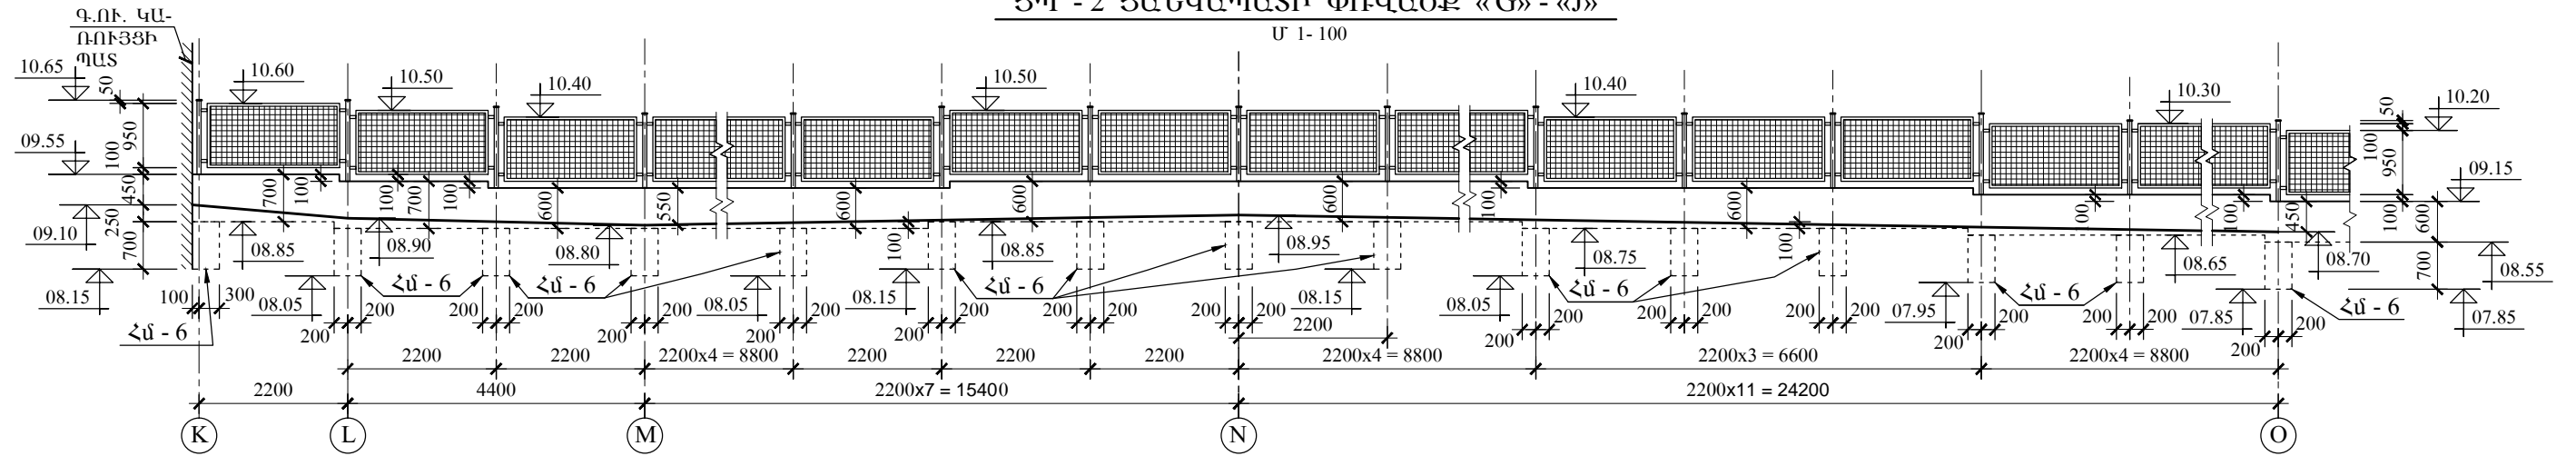


ՅՊ - 2 ՅԱՆԿԱՊԱՏԻ ՓՈՎԱԾՔ «O» - «R», ԴԱՐՊԱՍ ԴՊ - 1, ԴՈՒՌ Դ - 1

Մ 1-100

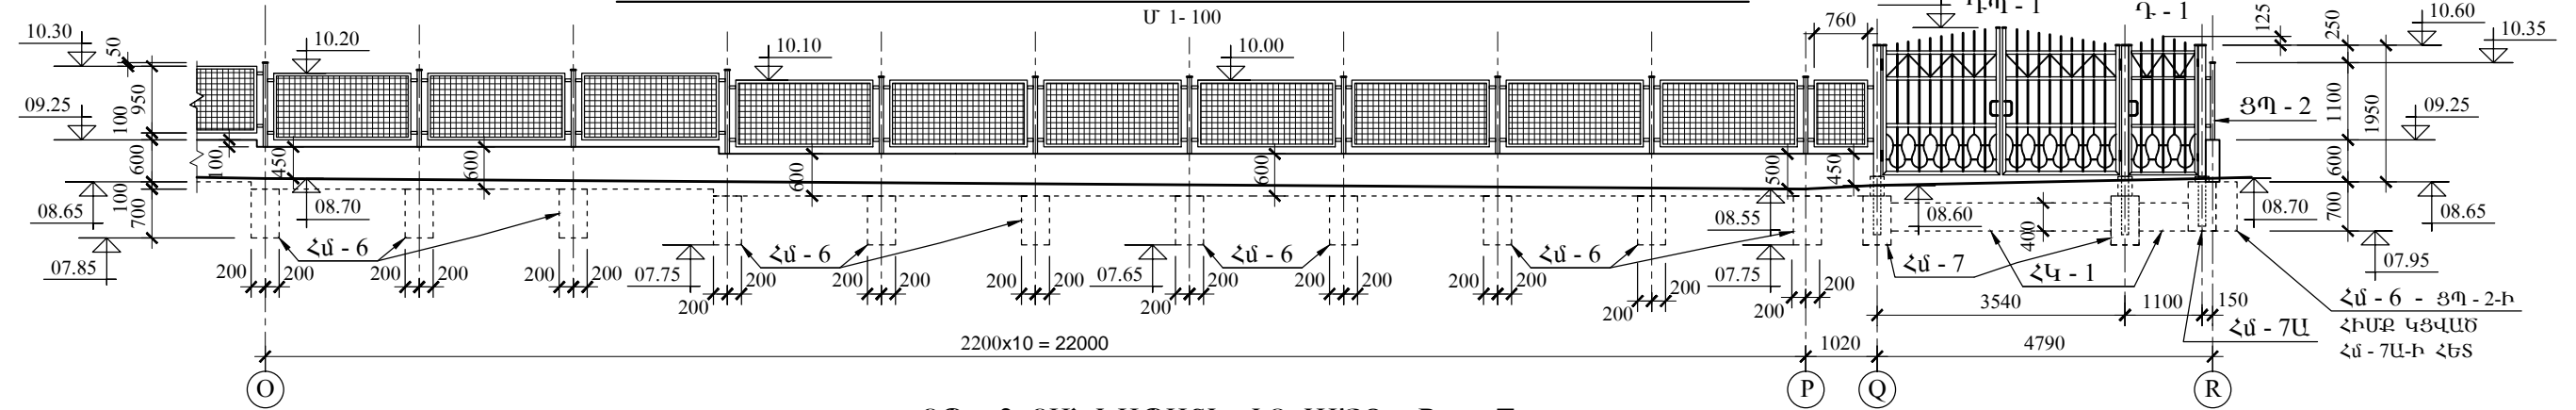


ՅՊ - 2 ՅԱՆԿԱՊԱՏԻ ՓՈՎԱԾՔ «R» - «T»


Մ 1-100

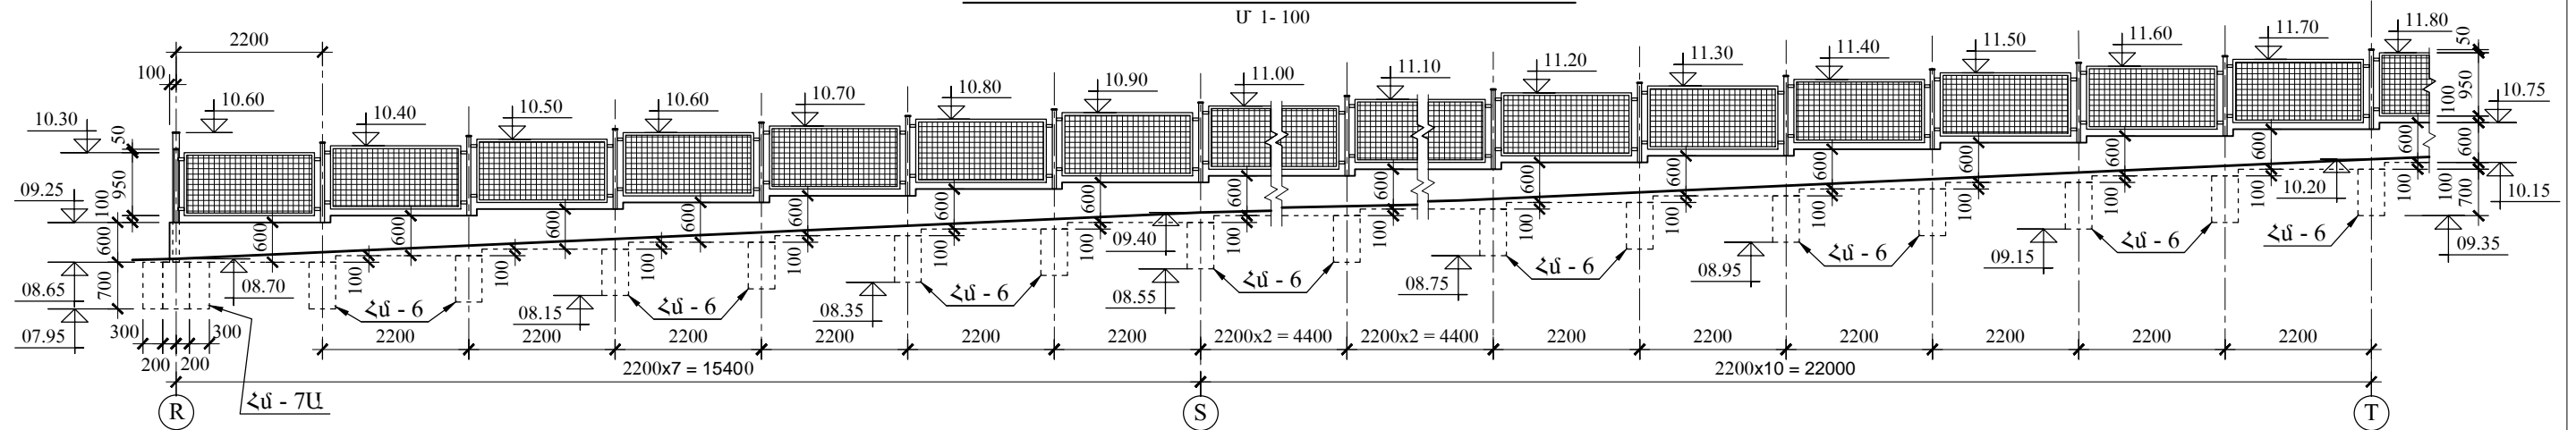

ՅՊ - 2 ՅԱՆԿԱՊԱՏԻ ՓՈՎԱԾՔ «T» - «A»

Մ 1-100

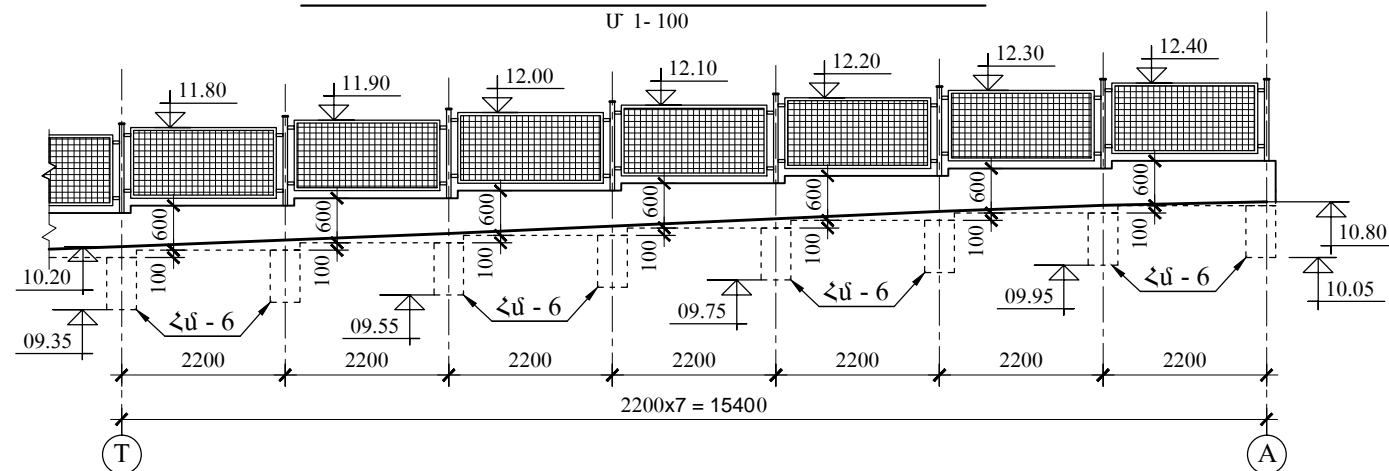

 <p>«ԳԼՈՍՍԱ» ԱԿ</p>	ՎԱՅՈՅ ՉՈՐԻ ՄԱՐԶԻ ԶԱՌԻԹԱԾ ԳՅՈՒՂԻ ՄԱՆԿԱՊԱՐՏԵԶԻ ՈՒԺԵՎԱՑՈՒՄ, ՀԻՄՆԱՆՈՐՈԳՈՒՄ				
	ՏՆՕՐԵՆ	Ռ. ՄԱՆԱՍՅԱՆ	ՏԱՐԱԾՔԻ ՅԱՆԿԱՊԱՏՈՒՄ		ՓՈՒԼ
	Ն.Գ.Կ.	Ս. ԱԹՈՅԱՆ			Ա.Ն.
			ՅՊ - 2 ՅԱՆԿԱՊԱՏԻ ՓՈՎԱԾՔՆԵՐ «G»... «A», ԴՊ - 1 ԴԱՐՊԱՍԻ ԵՎ Դ - 1 ԴՈՒՐ ՓՈՎԱԾՔՆԵՐ		ԹՎԱԿԱՆ
					ԹԵՐԹԵՐ
					ԾԿ - 40