



ՅՊ - 2 ՅԱՆԿԱՊԱՏԻ ՖԱԳՍԵՆՏ

Մ 1 - 20

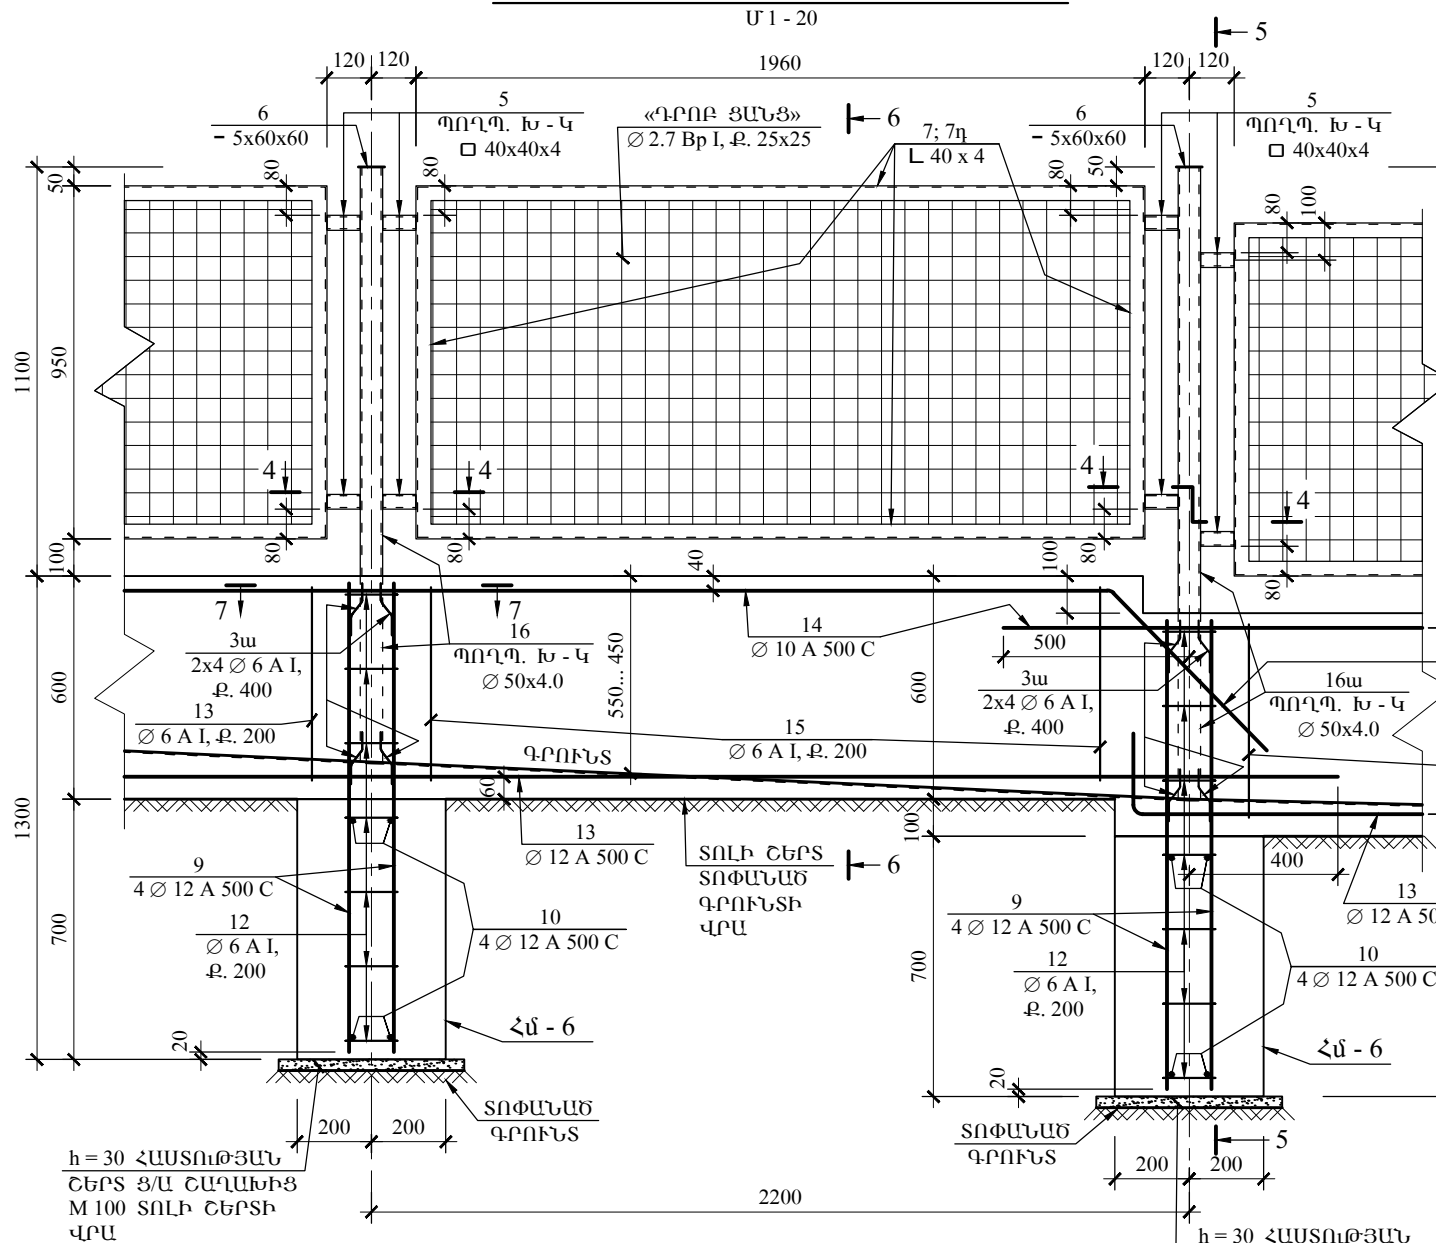


ԿՏՐՎ. 5 - 5

Մ 1 - 20

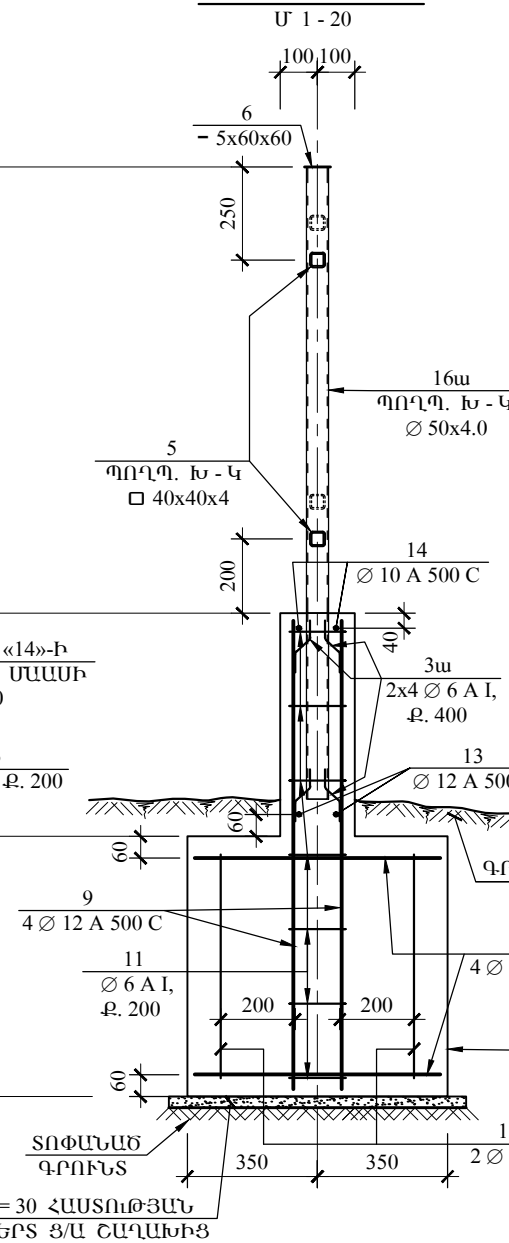


ԿՏՐՎ. 6 - 6

Մ 1 - 20

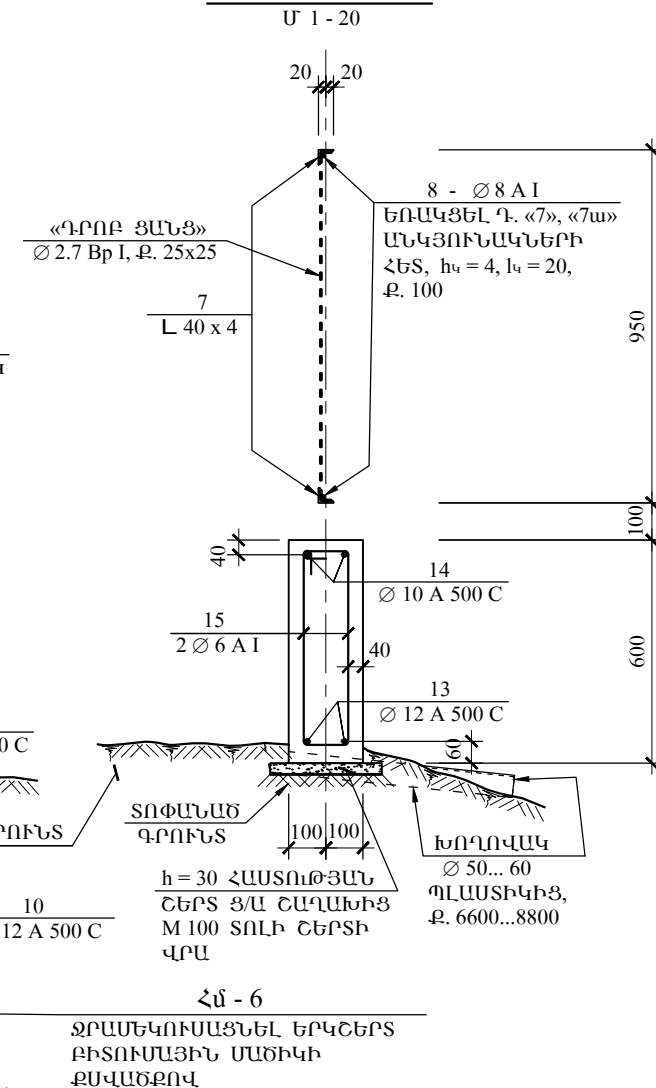


ԿՏՐՎ. 7 - 7

Մ 1 - 10

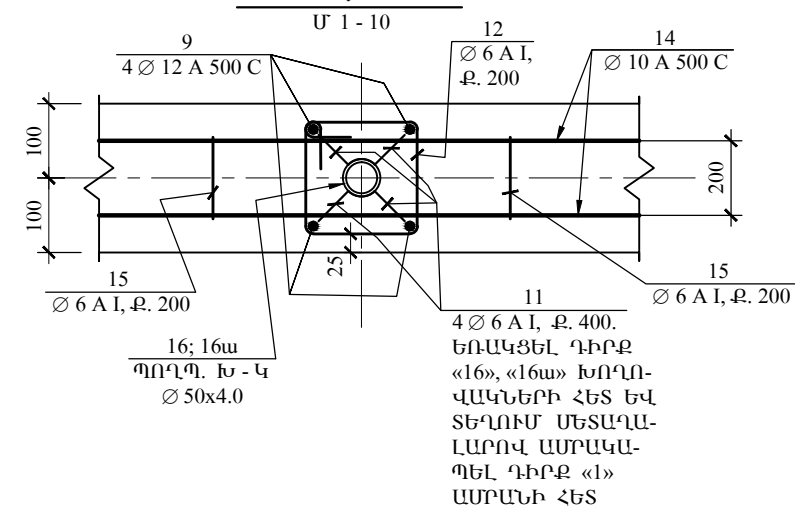


ՀԻՄՔԵՐ ՀՃ - 7, ՀՃ - 7Ա

Մ 1 - 20

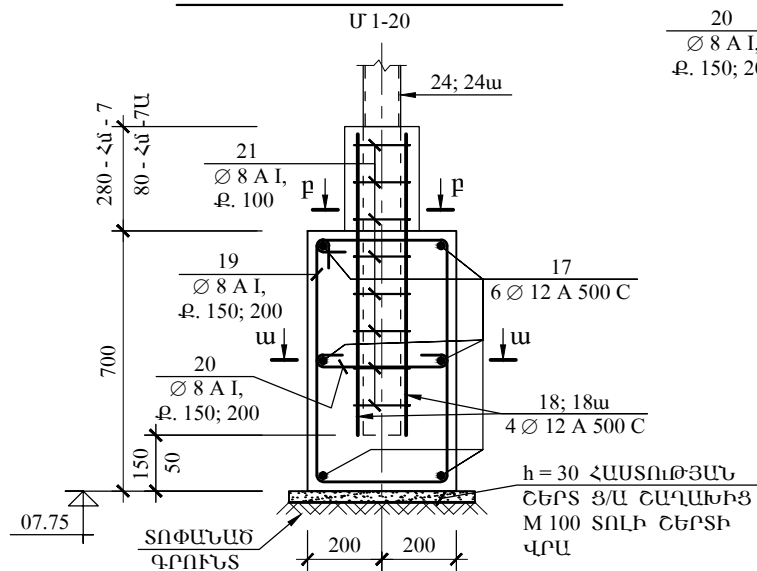


Ս - Ս

Մ 1 - 20

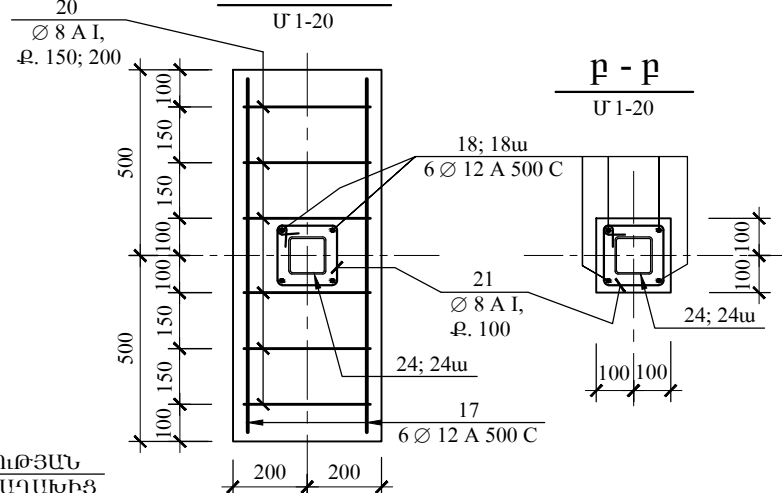


Բ - Բ

Մ 1 - 20

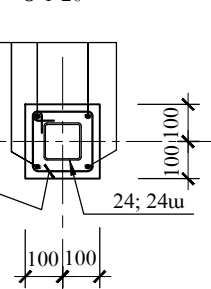

ՀԻՄՆԱԿԱՊ ՀԿ - 1

Մ 1 - 20

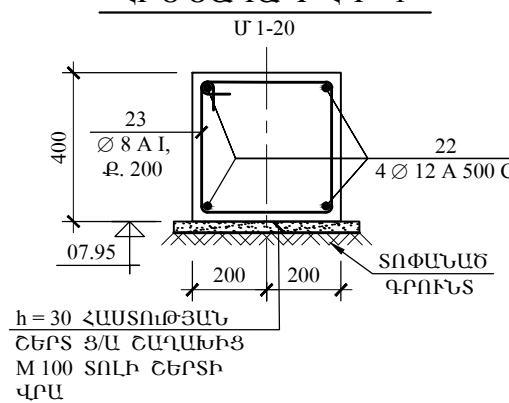

ԾԱՆՈԹ - Ն

1. 4 - 4 ԿՏՐՎԱԾՔԸ ՏԵՍ ԸԿ - 41 ԹԵՐԹԻ ՎՐԱ.
2. ՅՊ - 1 ՅԱՆԿԱՊԱՏԻ ՆՅՈՒԹԵՐԻ ՄԱՍՆԱԳԻՐԵՐ ԵՎ ԸՆԴՀԱՆՈՒՐ ԾԱՆՈԹՆԵՐ ՏԵՍ ԸԿ - 44, ԸԿ - 45 ԹԵՐԹԻ ՎՐԱ:



«ԳԼՈՍՍԱ» ԱԿ

ՎԱՅՈՑ ՁՈՐԻ ՄԱՐԶԻ ԶԱՆԻԹՈՎ ԳՅՈՒՂԻ ՄԱՆԿԱՊԱՐՏԵԶԻ ՈՒԺՎԱՅՈՒՄ, ՀԻՄՆԱՆՈՐՈԳՈՒՄ				
ՏՆՕՐԵՆ	Ո. ՄԱՆԱՍՅԱՆ	ՏԱՐԱԾՔԻ ՅԱՆԿԱՊԱՏՈՒՄ		
Ն.Գ.Կ.	Ս. ԱԹՈՅԱՆ	ՓՈՒԼ		
		Ա.Ն.		
		ԹԵՐԹԵՐ		
		ԾԿ - 42		