


No 3 ՄԱՍՆԱՇՆՔԻ ԵՐԿՐՈՐԴ ՀԱՐԿԻ ՊԱՏԵՐԻ ՀԱՏԱԿԱԳԻԾ 4.50 ՆԻՇԻ ՎՐԱ - ՈՒԺԵՂԱՑՈՒՄ

Մ 1 - 100

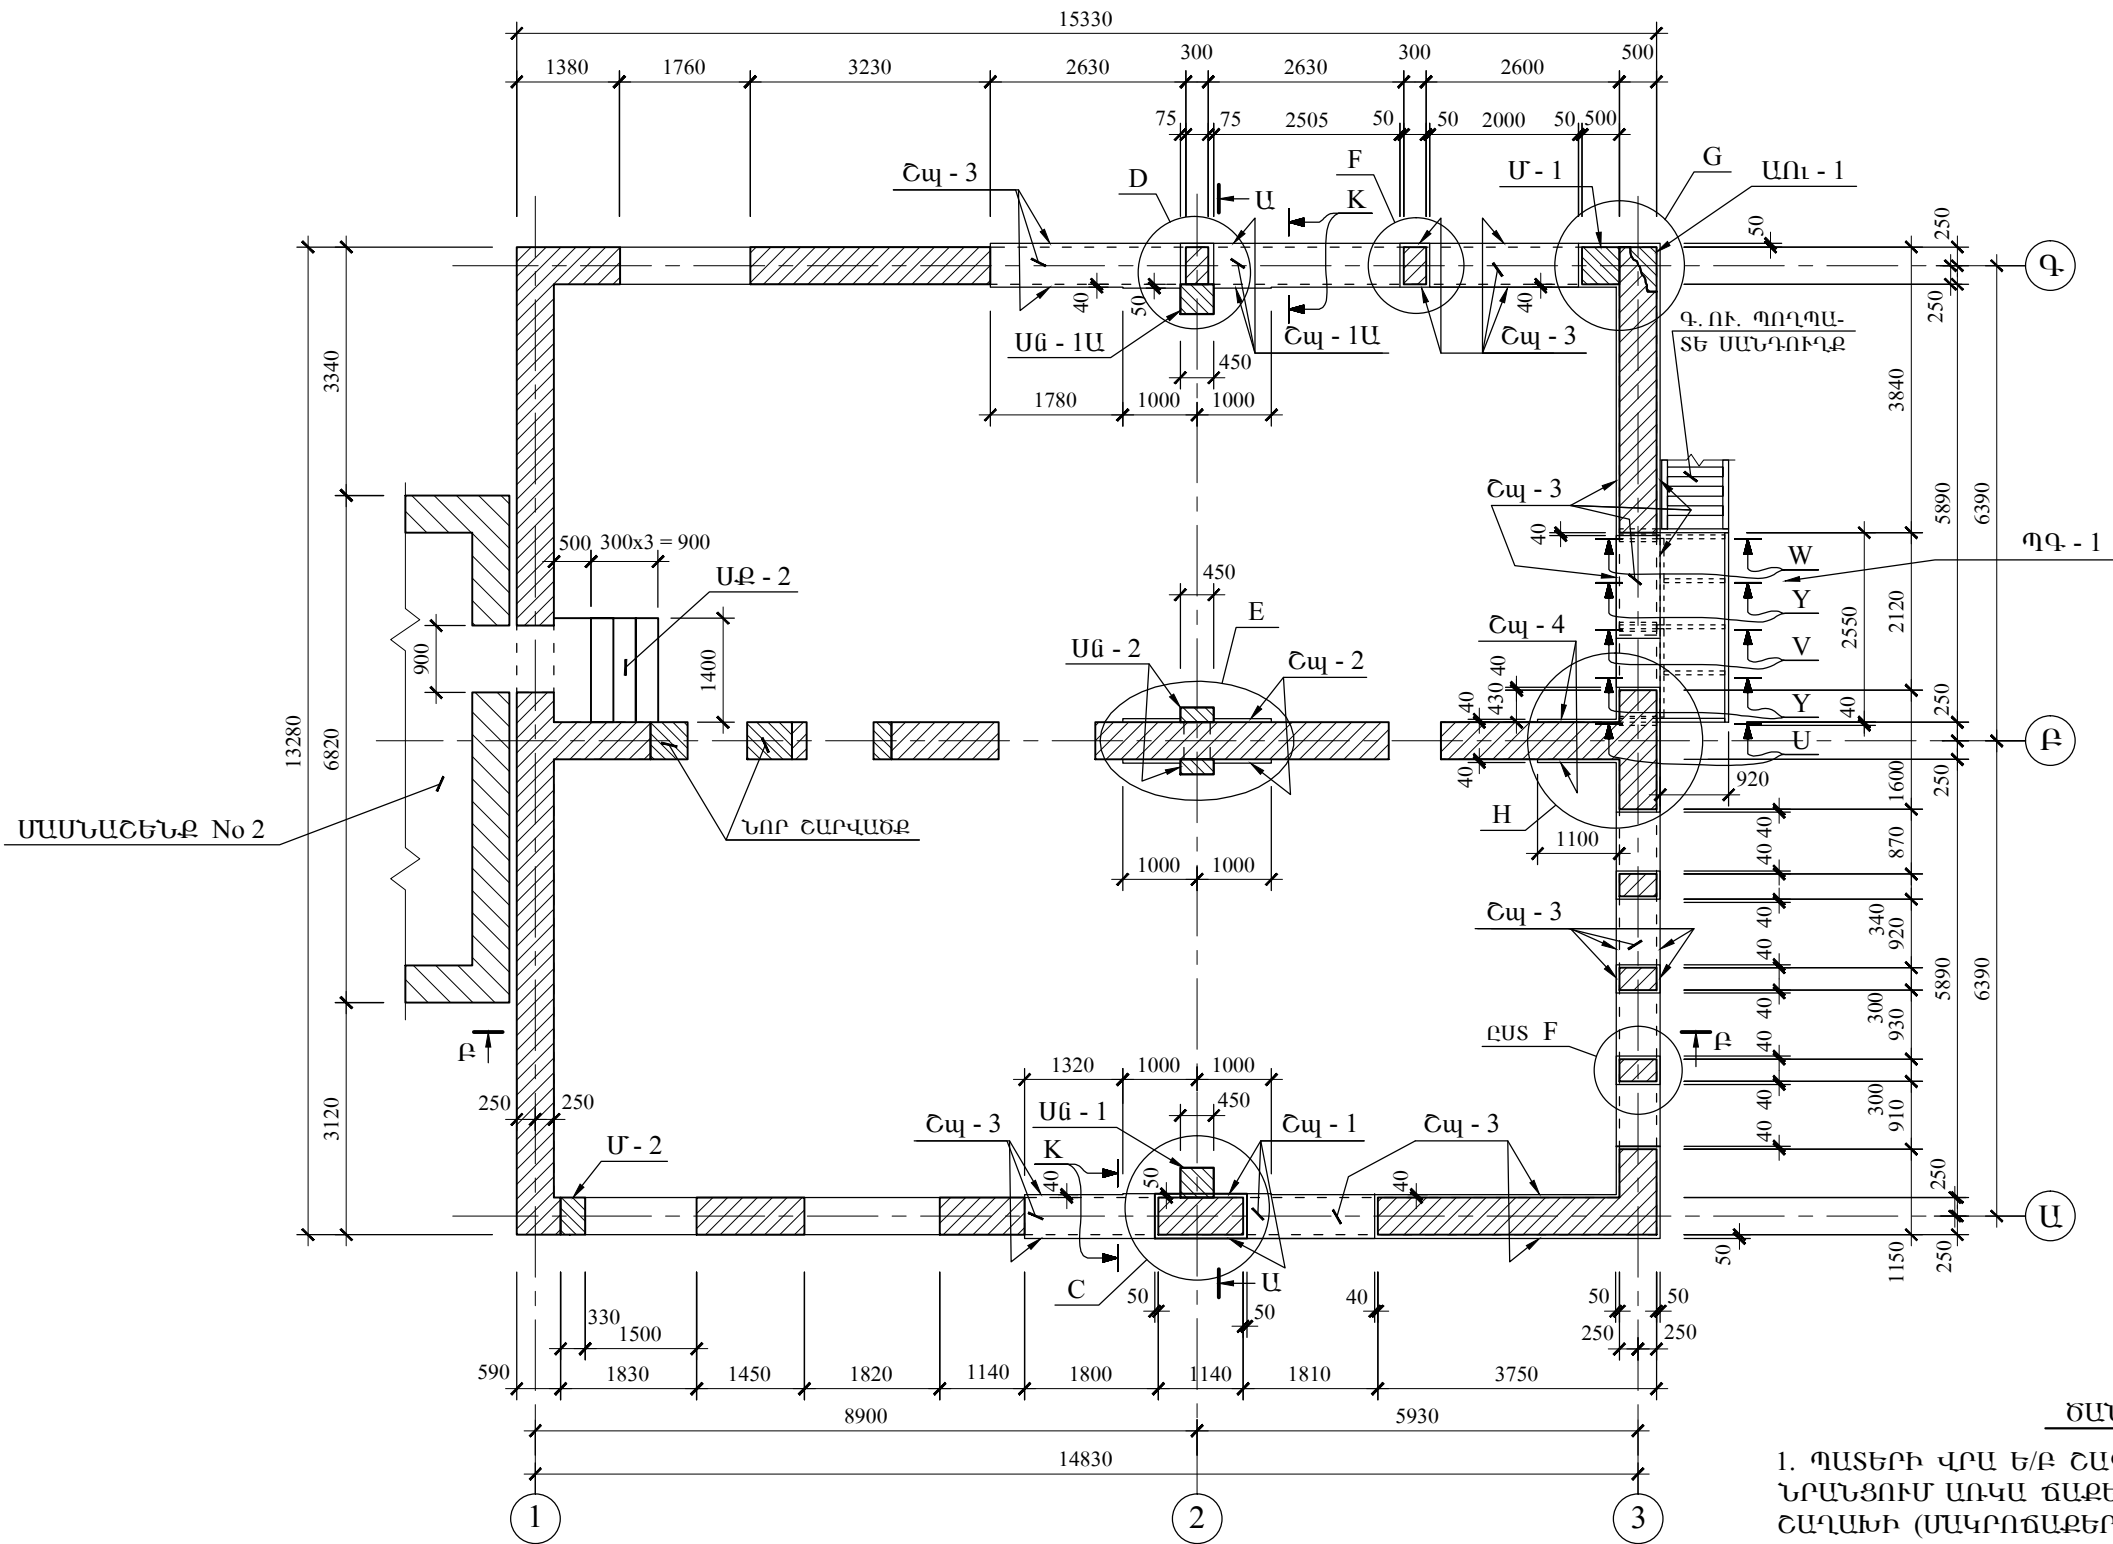

ԾԱՆՈԹ - Ն

1. ՊԱՏԵՐԻ ՎՐԱ Ե/Ք ԾԱՊԻԿՆԵՐԻ ՏԵՂԱԴՐՈՒՄԻՅ ԱՌԱՋ ՆՐԱՆՑՈՒՄ ԱՌԿԱ ՃԱՔԵՐԻ ՄԵՋ ՊՈԼԻՍԵՐՑԵՄԵՆՏԱՅԻՆ ԾԱՂԱԽԻ (ՄԱԿՐՈՃԱՔԵՐՈՒՄ) ԿԱՄ ՍՈՄՆՁԱՄԱՅԻԿԻ (ՄԻԿՐՈՃԱՔԵՐՈՒՄ) ՆԵՐԱՐԿՄԱՄԲ ԱՊԱՀՈՎԵԼ ԾԱՐՎԱԾՔԻ ՀՈՃՈՒԹՅՈՒՆՆ ՈՒ ԱՄԲՈՂՋԱԿԱՆՈՒԹՅՈՒՆԸ.
2. ՆՈՐ ՊԳ - 1 ՊԱՏՇՈՒՄԻ «Ս»... «Կ» ՀԱՆԳՈՒՅՑՆԵՐԸ ՏԵՍ ԸԿ - 24, ԸԿ - 25 ԹԵՐԹԵՐԻ ՎՐԱ

	ՎԱՅՈՑ ՁՈՐԻ ՄԱՐԶԻ ԶԱՌԻԹՎԹ ԳՅՈՒԴԻ ՄԱՆԿԱՊԱՐՏԵՋԻ ՈՒԺԵՂԱՑՈՒՄ, ՀԻՄՆԱՆՈՐՈԳՈՒՄ				
	ՏՆՕՐԵՆ	Ո. ՄԱՆԱՍՅԱՆ	ԿՈՆՍՏՐՈՒԿՑԻԱՆԵՐ		ՓՈՒԼ
	Ն.Գ.Կ.	Ս. ԱԹՈՅԱՆ			Ա.Ն.
			No 3 ՄԱՍՆԱՇՆՔԻ ԵՐԿՐՈՐԴ ՀԱՐԿԻ ՊԱՏԵՐԻ ՀԱՏԱԿԱԳԻԾ 4.50 ՆԻՇԻ ՎՐԱ - ՈՒԺԵՂԱՑՈՒՄ		ԹՎԱԿԱՆ
«ԳԼՈՍՍԱ» ԱԿ				ԹԵՐԹԵՐ	2015
				ԹԵՐԹ	ԸԿ - 5