
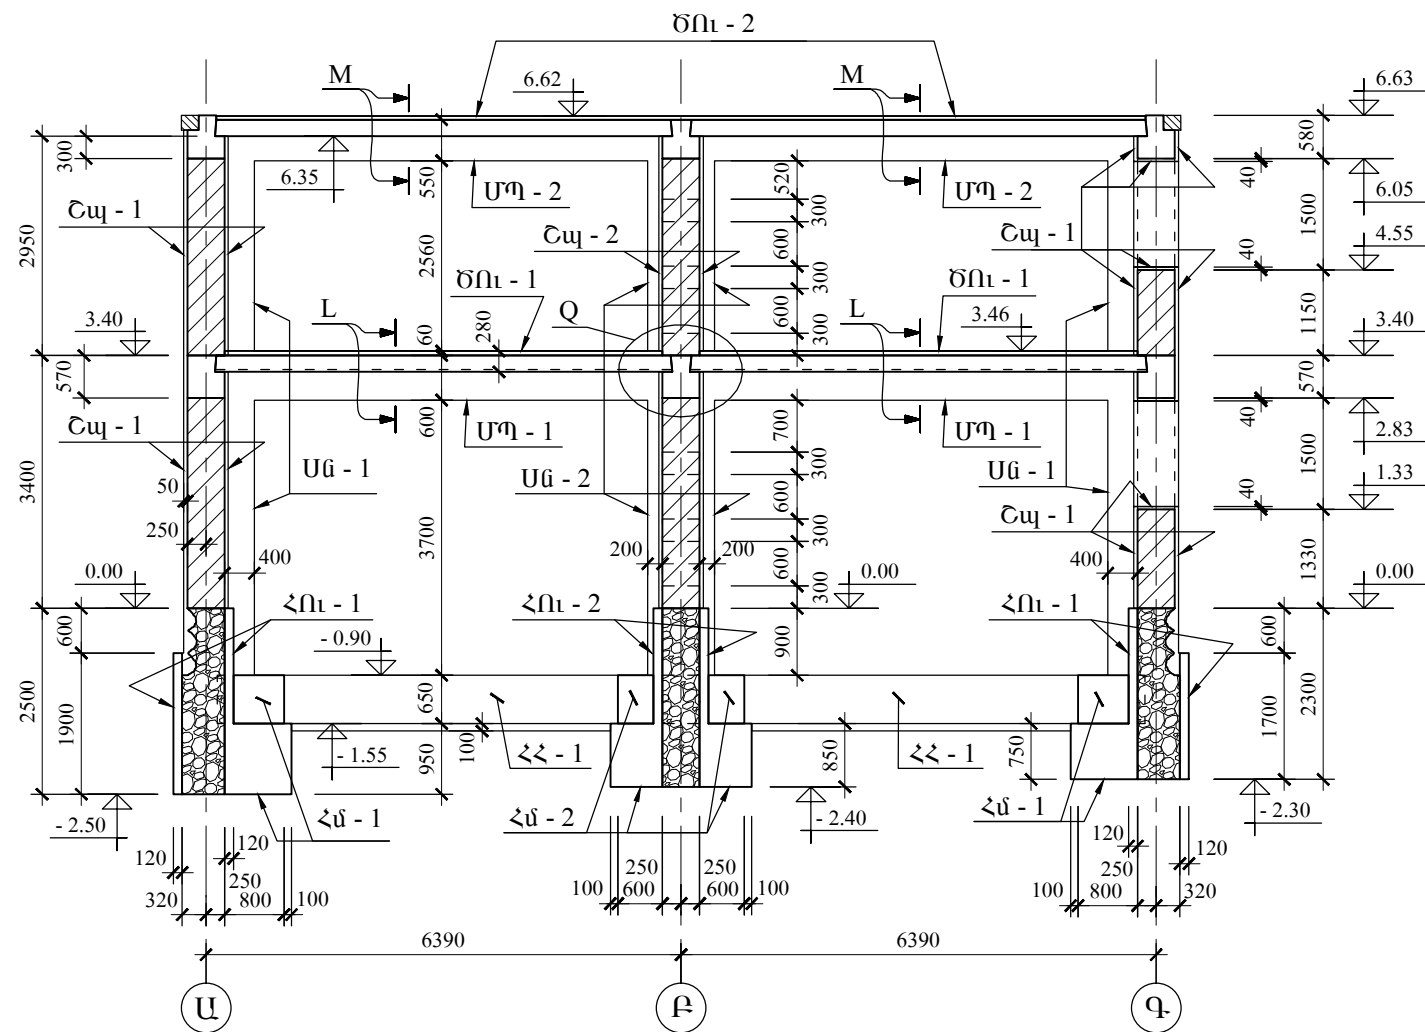


No 3 ՄԱՍՆԱՇՆՔԻ ԿՏՐՎԱԾՔ Ա - Ա
Մ 1 - 100


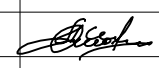


No 3 ՄԱՍՆԱՇՆՔԻ ԿՏՐՎԱԾՔ Բ - Բ
Մ 1 - 100

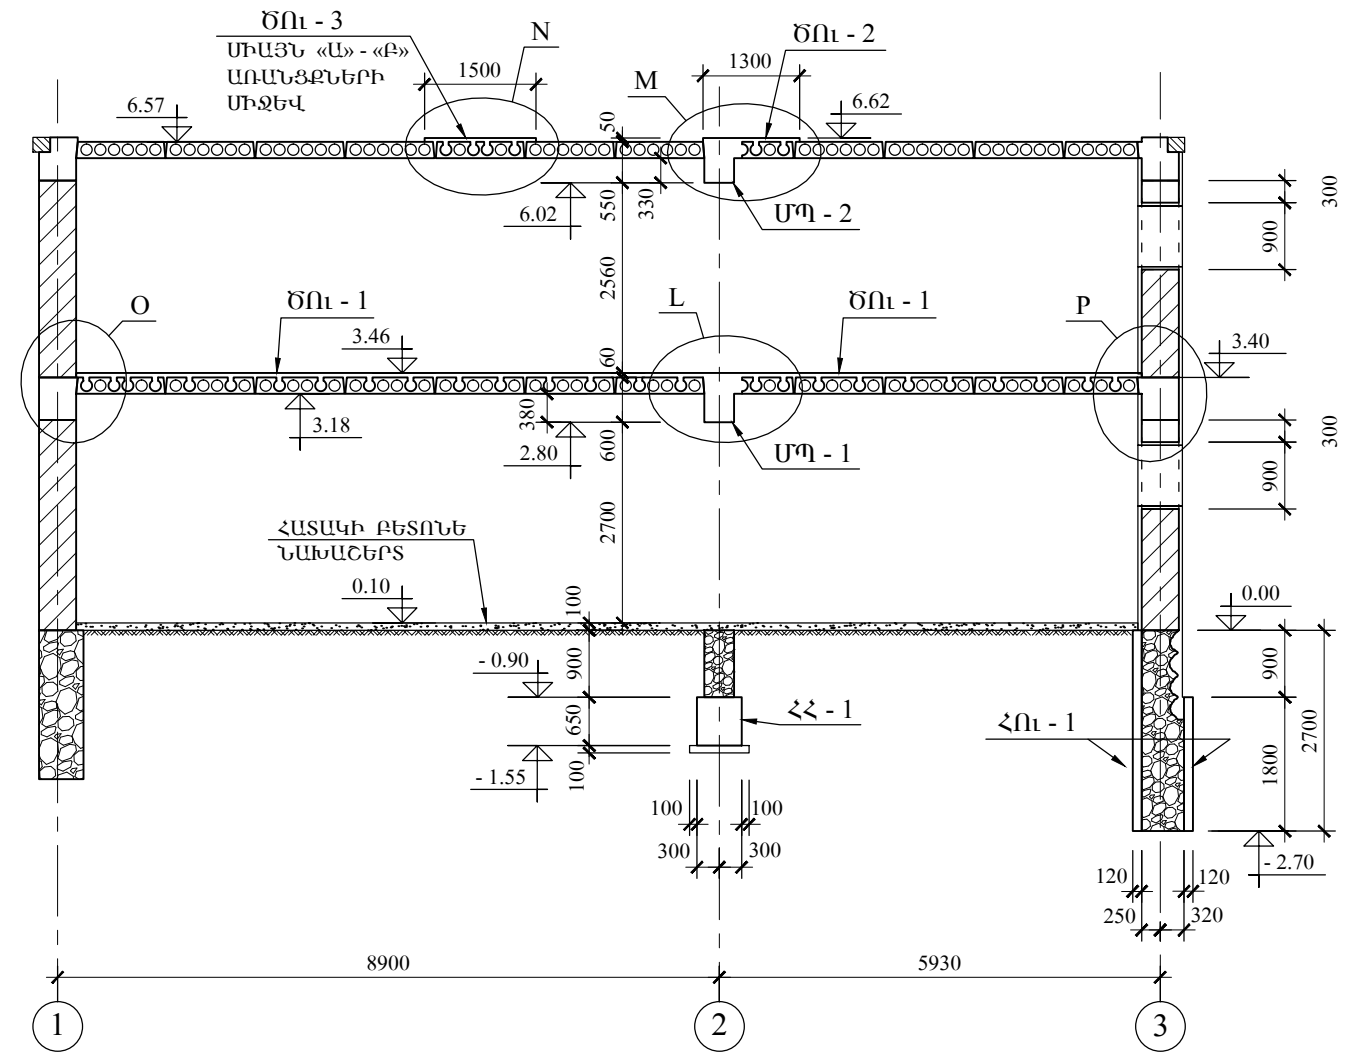

ԾԱՆՈԹ - Ն

1. ԱՌԱՋԻՆ ՀԱՐԿԻ ՀԱՏԱԿԻ ՆԻՇԸ Է +0.15.
2. ՀԻՄՔԵՐԻ ԵՎ ՊԱՏԵՐԻ ՈՒԺԵՂԱՑՄԱՆ ՇԱՊԻԿՆԵՐԻ, ՆՈՐ Ե/Բ ՇՐՋԱՆԱԿԻ ԿՈՆՍՏՐՈՒԿՏԻՎ ՏԱՐԵՐԻ ԿՏՐՎԱԾՔՆԵՐՆ ՈՒ ՓՈՎԱԾՔՆԵՐԸ, ՆԱԵՎ «Ա»... «Ղ» ՀԱՆԳՈՒՅՑՆԵՐԸ ՏԵՍ ՇԿ - 10... ...ՇԿ - 16 ԹԵՐԹԵՐԻ ՎՐԱ

	ՎԱՅՈՅ ՉՈՐԻ ՄԱՐԶԻ ԶԱՌԻԹԱԾ ԳՅՈՒՂԻ ՄԱՆԿԱՊԱՐՏԵԶԻ ՈՒԺԵՂԱՑՈՒՄ, ՀԻՄՆԱՆՈՐՈԳՈՒՄ				
	ՏՆՕՐԵՆ	Ռ. ՄԱՆԱՍՅԱՆ		ԿՈՆՍՏՐՈՒԿՏԻՎՆԵՐ	ՓՈԽ
	Ն.Գ.Կ.	Ս. ԱԹՈՅԱՆ		No 3 ՄԱՍՆԱՇՆՔԻ ԿՏՐՎԱԾՔՆԵՐ Ա - Ա, Բ - Բ	Ա.Ն.
					2015
«ԳԼՈՍՍԱ» ԱԿ				ԹՎԱԿԱՆ	
				ԹԵՐԹԵՐ	ՇԿ - 6