


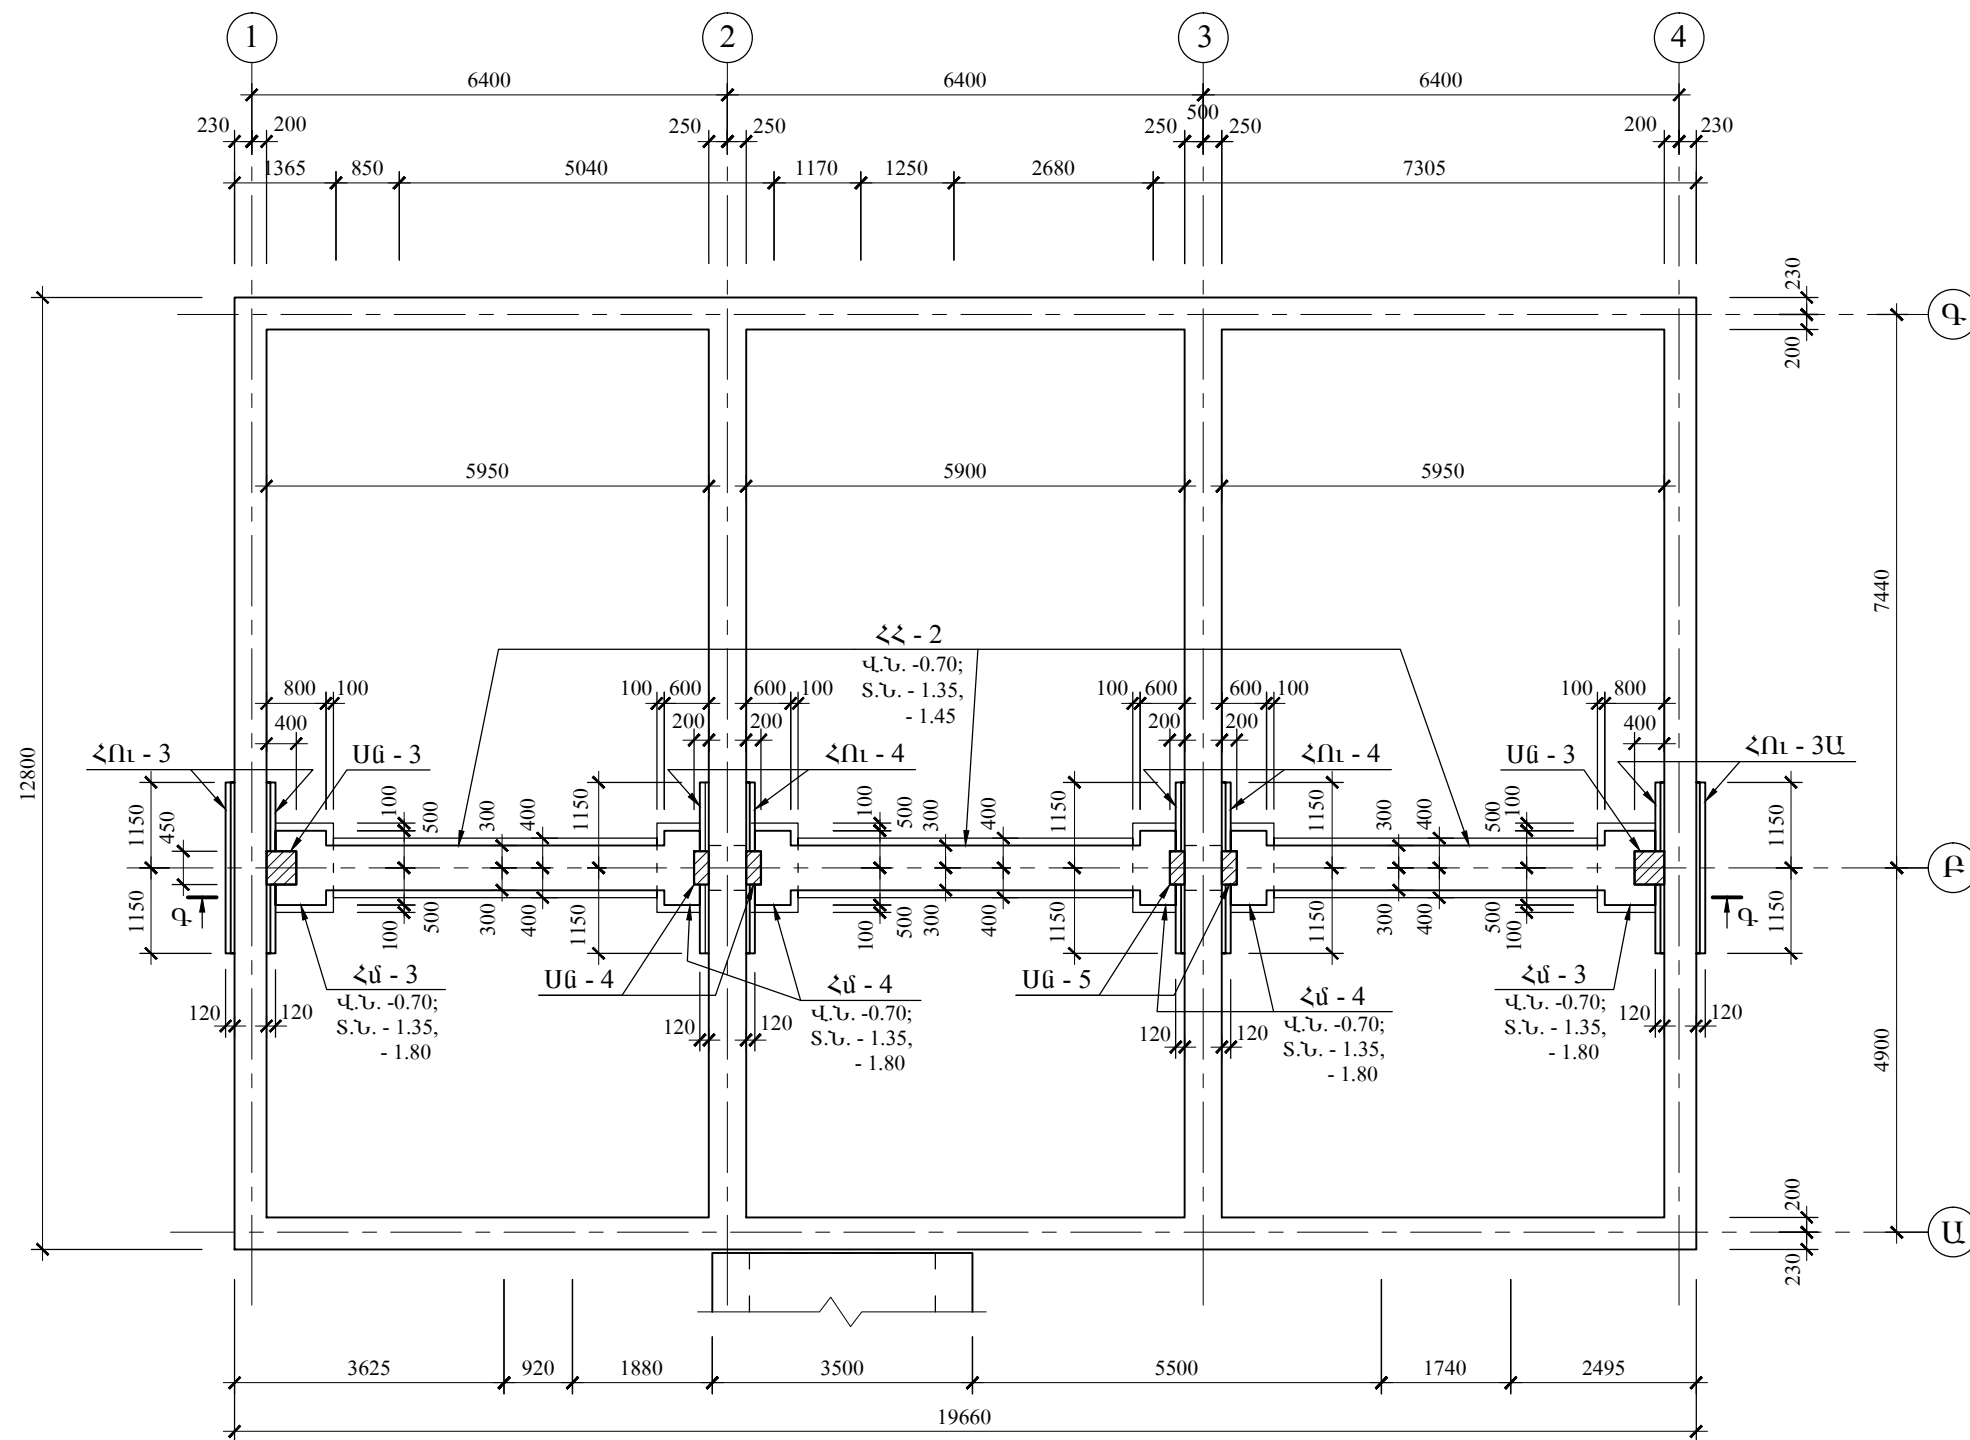

No 4 ՄԱՍՆԱՇՆՔԻ ՊԱՏԵՐԻ ՈՒԺԵՂԱՅՄԱՆ ՇՐՋԱՆԱԿԻ ՀԻՄՔԵՐԻ ՀԱՏԱԿԱԳԻԾ

Մ 1 - 100



ԾԱՆՈԹ - Ն

Ե/Ք ՇԱՊԻԿՆԵՐԻ ԻՐԱԿԱՆԱՅՈՒՄԻՅ ԱՌԱՋ
ՀԻՄՔԻ ԺԱՊԱՎԵՆՆԵՐԻ ԴԱՏԱՐԿԱՄԻՋՈՒԹՅՈՒՆ-
ՆԵՐԻ ՍԵՋ Ց/Ա ՇԱՂԱԽԻ ՆԵՐԱՐԿՄԱՄԲ ԱՊԱ-
ՀՈՎԵԼ ԿՈՆՍՏՐՈՒԿՑԻԱՅԻ ՀՈԾՈՒԹՅՈՒՆԸ

	ՎԱՅՈՅ ՉՈՐԻ ՄԱՐԶԻ ԶԱՌԻԹՎ ՔՅՈՒՂԻ ՄԱՆԿԱՊԱՐՏԵԶԻ ՈՒԺԵՂԱՅՈՒՄ, ՀԻՄՆԱՆՈՐՈԳՈՒՄ				
	ՏՆՕՐԵՆ	Ռ. ՄԱՆԱՅԱՆ		ԿՈՆՍՏՐՈՒԿՑԻԱՆԵՐ	ՓՈՒԼ
	Ն.Գ.Կ.	Ս. ԱԹՈՅԱՆ		No 4 ՄԱՍՆԱՇՆՔԻ ՊԱՏԵՐԻ ՈՒԺԵՂԱՅՄԱՆ ՇՐՋԱՆԱԿԻ ՀԻՄՔԵՐԻ ՀԱՏԱԿԱԳԻԾ	Ա.Ն.
					2015
«ԳԼՈՍՄԱ» ԱԿ				ԹՎԱԿԱՆ	
				ԹԵՐԹԵՐ	
				ԹԵՐԹ	ՇԿ - 7