


## U 1 - 100

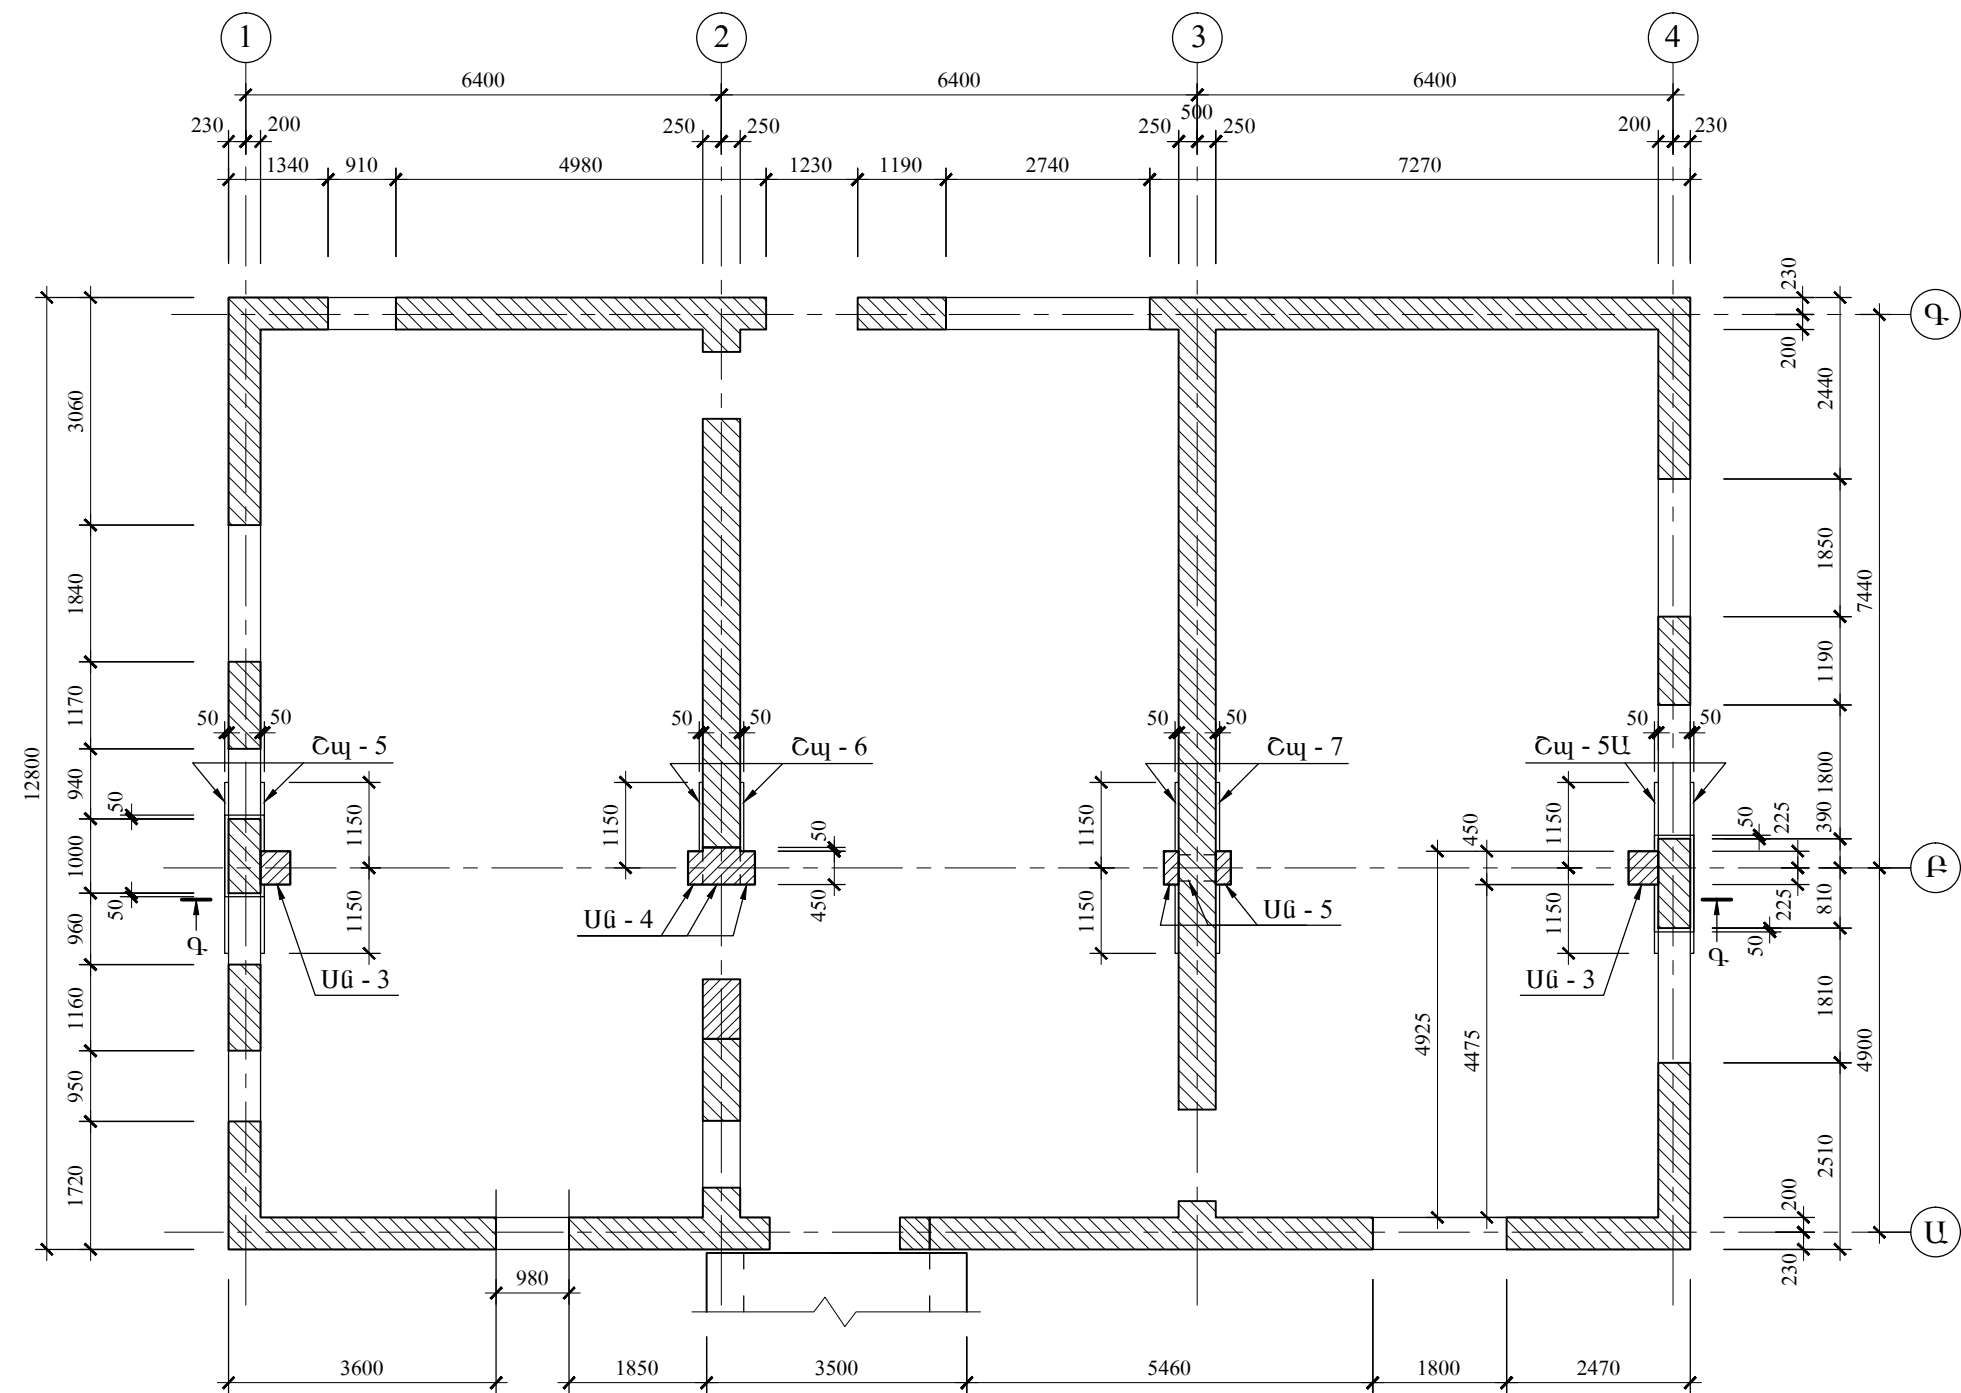

ՊԱՏԵՐԻ ՎՐԱ Ե/Ք ՀԱՊԻԿՆԵՐԻ ՏԵՂԱՂՐՈՒՄԻՑ ԱՌԱՋ  
ՆՐԱՆՑՈՒՄ ԱՌԿԱ ՃԱՔԵՐԻ ՄԵՋ ՊՈԼԻՄԵՐՑԵՄԵՆՏԱՅԻՆ  
ՀԱՂԱԽԻ (ՄԱԿՐՈՃԱՔԵՐՈՒՄ) ԿԱՄ ՍՈՄՆՁԱՄԱՅԻԿԻ  
(ՄԻԿՐՈՃԱՔԵՐՈՒՄ) ՆԵՐԱՐԿՄԱՄԵ ԱՊԱՀՈՎԵԼ ՀԱՐՎԱՃՔԻ  
ՀՈՃՈՒԹՅՈՒՆՆ ՈՒ ԱՄԲՈՂՋԱԿԱՆՈՒԹՅՈՒՆԸ:

	ՎԱՅՈՅ ԶՈՐԻ ՄԱՐԶԻ ԶԱՌԻԹԱԳ ԳՅՈՒՂԻ ՄԱՆԿԱԴԱՐՏԵԶԻ ՈՒԺԵՂԱՅՈՒՄ, ՀԻՄՆԱՆՈՐԳՈՒՄ					
	ՏՆՕՐԵՆ	Ռ. ՄԱՆԱՅԱՆ		ԿՈՆՍԱՐՈՒԿՅՈՒՄՆԵՐ	ՓՈՒԼ	Ա.Ն.
	Ն.Գ.Կ.	Ս. ԱԹՈՅԱՆ		No 4 ՄԱՍՆԱՇԵՆՔԻ ՊԵՏԵՐԻ ՀԱՏԱԿԱԳԻԾ 1.50 ՆԻՇԻ ՎՐԱ - ՈՒԺԵՂԱՅՈՒՄ	ԹՎԱԿԱՆ	2015
«ԳԼՈՍՄԱ» ԱԿ			ԹԵՐԹԵՐ			
				ԹԵՐԹ	ՇԿ - 8	