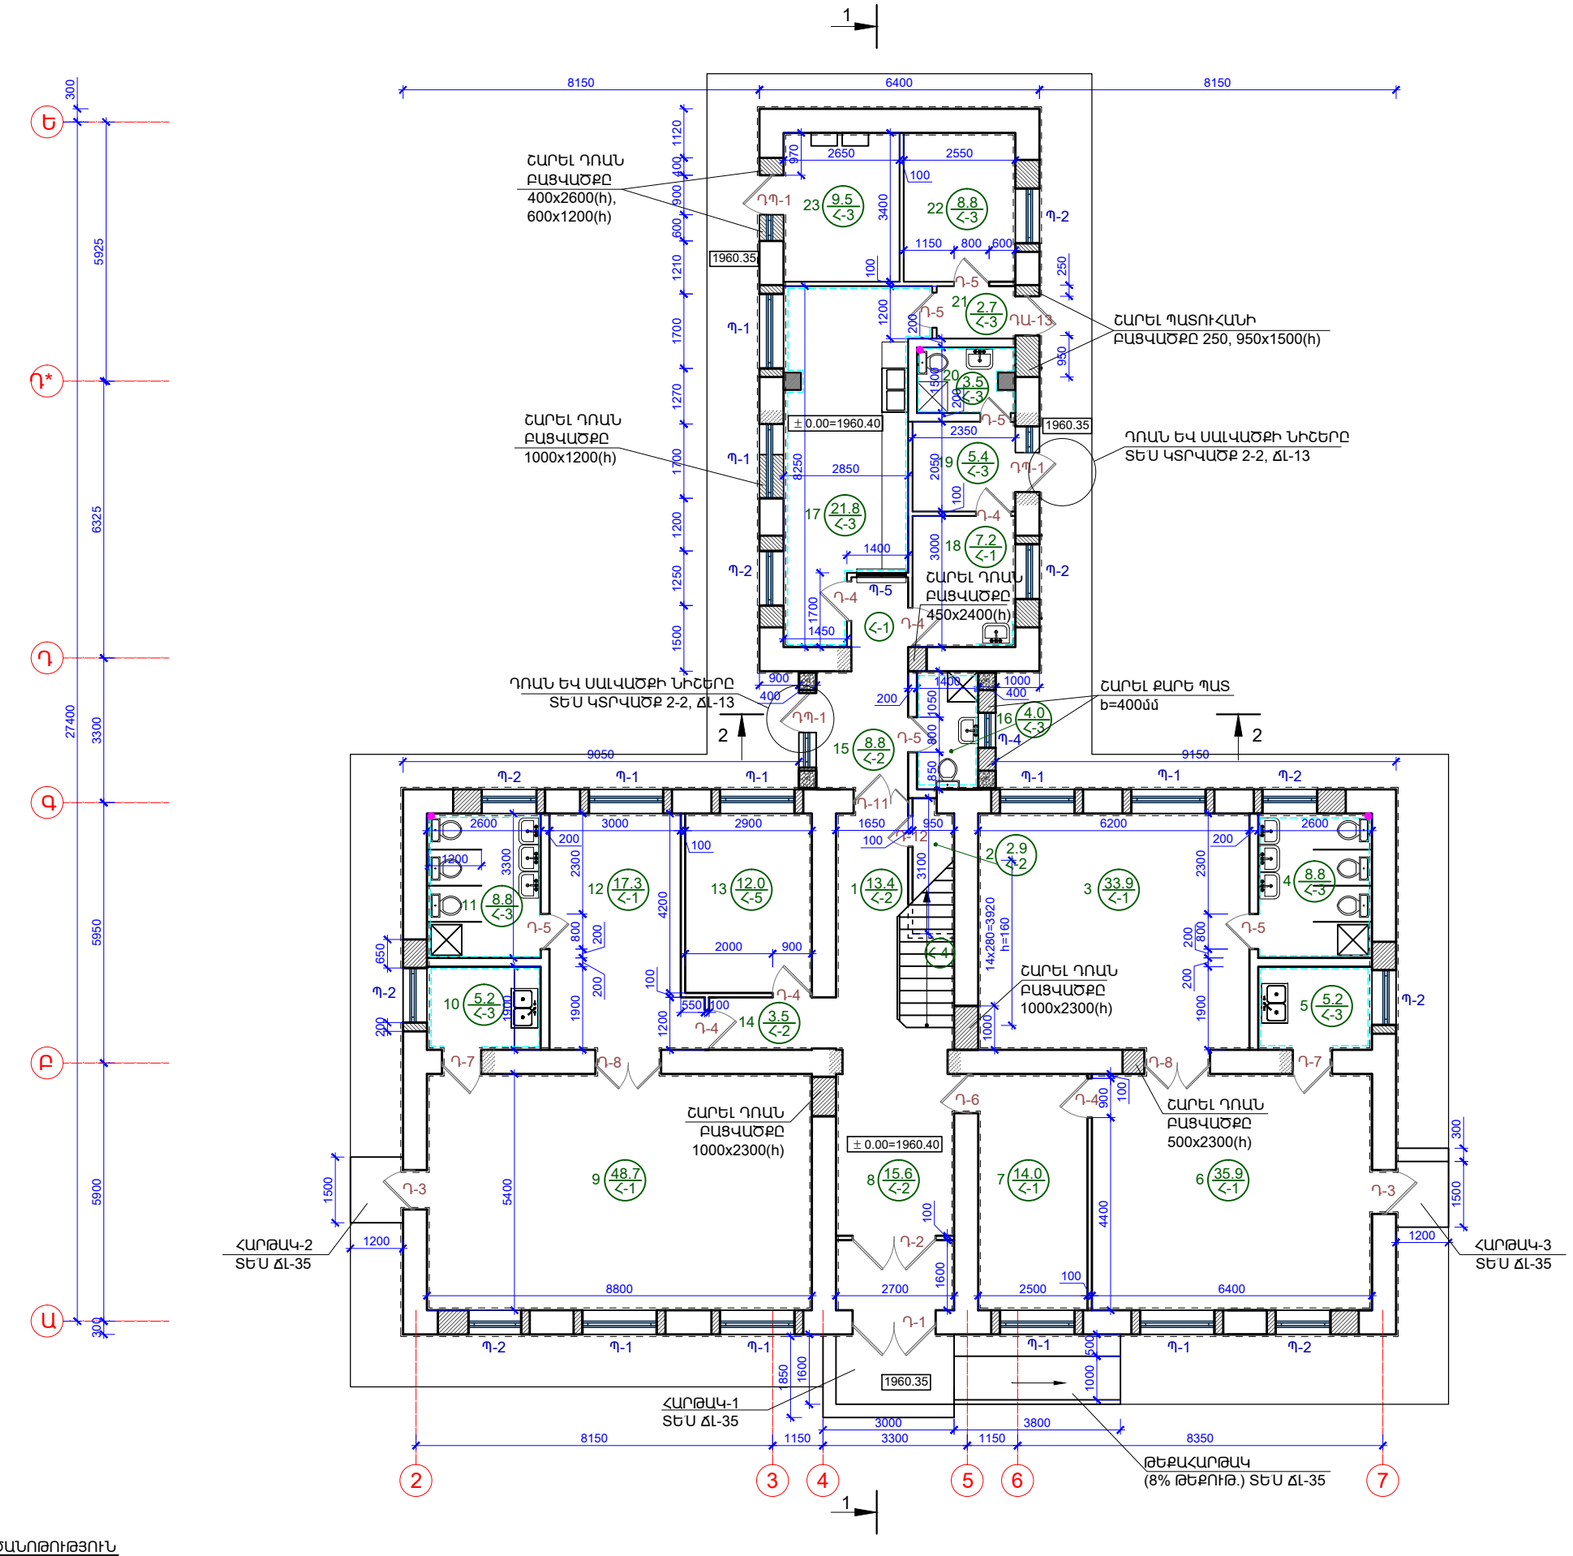

NN	ՍԵՆՅԱԿԻ ԱՆՎԱՆՈՒՄԸ
1	ՍԱՆԴՂԱԿԱՆԴԱԿ
2	ՏՆՏԵՍԱԿԱՆ ՍԵՆՅԱԿ
3	ՆՆՋԱՍԵՆՅԱԿ
4	ՍԱՆՀԱՆԳՈՒՅՑ
5	ԲՈՒՖԵՏ
6	ԽԱՂԱՍԵՆՅԱԿ
7	ՀԱՆԴԵՐՁԱՐԱՆ
8	ՆԱԽԱՄՈՒՏՔ
9	ԽԱՂԱՍԵՆՅԱԿ-ՆՆՋԱՍԵՆՅԱԿ
10	ԲՈՒՖԵՏ
11	ՍԱՆՀԱՆԳՈՒՅՑ
12	ՀԱՆԴԵՐՁԱՐԱՆ
13	ՏՆՕՐԵՆԻ ՍԵՆՅԱԿ
14	ՄԻՋԱՆՑՔ
15	ՄԻՋԱՆՑՔ
16	ԱՆՋՆԱԿԱՋՄԻ ՍԱՆՀԱՆԳՈՒՅՑ
17	ԽՈՀԱՆՈՑ
18	ԲՈՒԺՔՐՈՋ ՍԵՆՅԱԿ
19	ՄԵԿՈՒՍԱՐԱՆ
20	ՍԱՆՀԱՆԳՈՒՅՑ
21	ՄԻՋԱՆՑՔ
22	ՍՆՆԴԻ ՊԱՀԵՍՏ
23	ՋԵՐՄԱՅԻՆ ՀԱՆԳՈՒՅՑ, ԼՎԱՑՔԱՏՈՒՆ

ՊԱՅՄԱՆԱԿԱՆ ՆՇԱՆՆԵՐ

- ՆՈՐ ՇԱՐՎՈՂ ՄԻՋՆՈՐՄՆԵՐ
- ՇԱՐՎՈՂ ԲԱՑՎԱԾՔՆԵՐ
- ՆՈՐ ԲԱՑՎՈՂ ԲԱՑՎԱԾՔՆԵՐ
- ՆՈՐ ԻՐԱԿԱՆԱՑՎՈՂ ՇՐՋԱՆԱԿ ՏԵ'Ս ԵԿ ԲԱԺԻՆԸ
- 3 / 6.0 / Հ-1 — ՍԵՆՅԱԿԻ ՄԱԿԵՐԵՍԸ; ՆՈՐ ՀԱՏԱԿԻ ՏԵՍԱԿԸ; ՍԵՆՅԱԿԻ ՀԱՄԱՐԸ
- ՊԱՏԻ ԵՐԵՍՊԱՏՈՒՄ ԿԵՐԱՄԻԿԱԿԱՆ ՍԱԼԻԿՈՎ

ԾԱՆՈԹՈՒԹՅՈՒՆ

1. ± 0.00 ՀԱՐԱԲԵՐԱԿԱՆ ՆԻՇՆ ԸՆԴՈՒՆՎԱԾ է ԱՌԱՋԻՆ ՀԱՐԿԻ ՀԱՏԱԿԻ ՄԱԿԱՐԴԱԿԸ ԵՎ ՀԱՄԱՊԱՏԱՍԽԱՆՈՒՄ է 1960.40 ԲԱՑԱՐՁԱԿ ՆԻՇԻՆ:
2. ԲՈԼՈՐ ՇԱՐՎԱԾՔՆԵՐՆ ԻՐԱԿԱՆԱՑՆԵԼ ՏՈՒՖ ՔԱՐՈՎ (b=550մմ) ՀԱՍՏՈՒԹՅԱՆ, ՄԻՋՍԵՆՅԱԿԱՅԻՆ ՄԻՋՆՈՐՄՆԵՐԸ՝ 100մմ ԵՎ 200մմ ՀԱՍՏՈՒԹՅԱՆ՝ ՀԱՄԱՁԱՅՆ ՆԱԽԱԳԾԻ:
3. ՄԱՆԿԱԿԱՆ ՍԱՆՀԱՆԳՈՒՅՑՆԵՐԸ (ՍԵՆՅԱԿ 4, 11) ՏԵՍ ՃԼ-26
4. ՍՈՒՅՆ ԹԵՐԹԸ ՆԱՅԵԼ ԵՎ ԹԵՐԹԵՐԻ ՀԵՏ ՄԻԱՍԻՆ:

ԾՐԱԳՐԻ ԱՌԱՋԱԴՐԱՆՔ՝ TGQ-01				ԳԵՂԱՐՔՈՒՆԻՔԻ ՄԱՐԶԻ ԾԱԿՔԱՐ ԳՅՈՒՂԻ ՄԱՆԿԱՊԱՐՏԵԶԻ ՎԵՐԱԿԱՆՈՒՑՈՒՄ			
				ՃԱՐՏԱՐԱՊԵՏԱԿԱՆ ԼՈՒԾՈՒՄՆԵՐ	ՓՈՒԼ	ԹԵՐԹ	ԹԵՐԹԵՐ
ՆԱԽԱԳԾ.	Տ. ԱՌԱՍԱՐՅԱՆ				ԱՆ	ՃԼ-11	39
ՆԱԽԱԳԾ.	Թ. ՀՄԱՅԱԿՅԱՆ			ԱՌԱՋԻՆ ՀԱՐԿԻ ՀԱՏԱԿԱԳԻԾ	ՃԱՐՏԱՐԱՊԵՏԱԿԱՆ ՇԻՆԱՐԱՐԱԿԱՆ ԿԱԶՄԱԿԵՐՊՈՒԹՅՈՒՆ «ԷՎՐՈՍ» ՍՊԸ ENGINEERING EVROS LLC		
ՊԱՀՏՈՆ	ԱԶԳԱՆՈՒՆ	ՍՏՈՐԱԳՐ.					