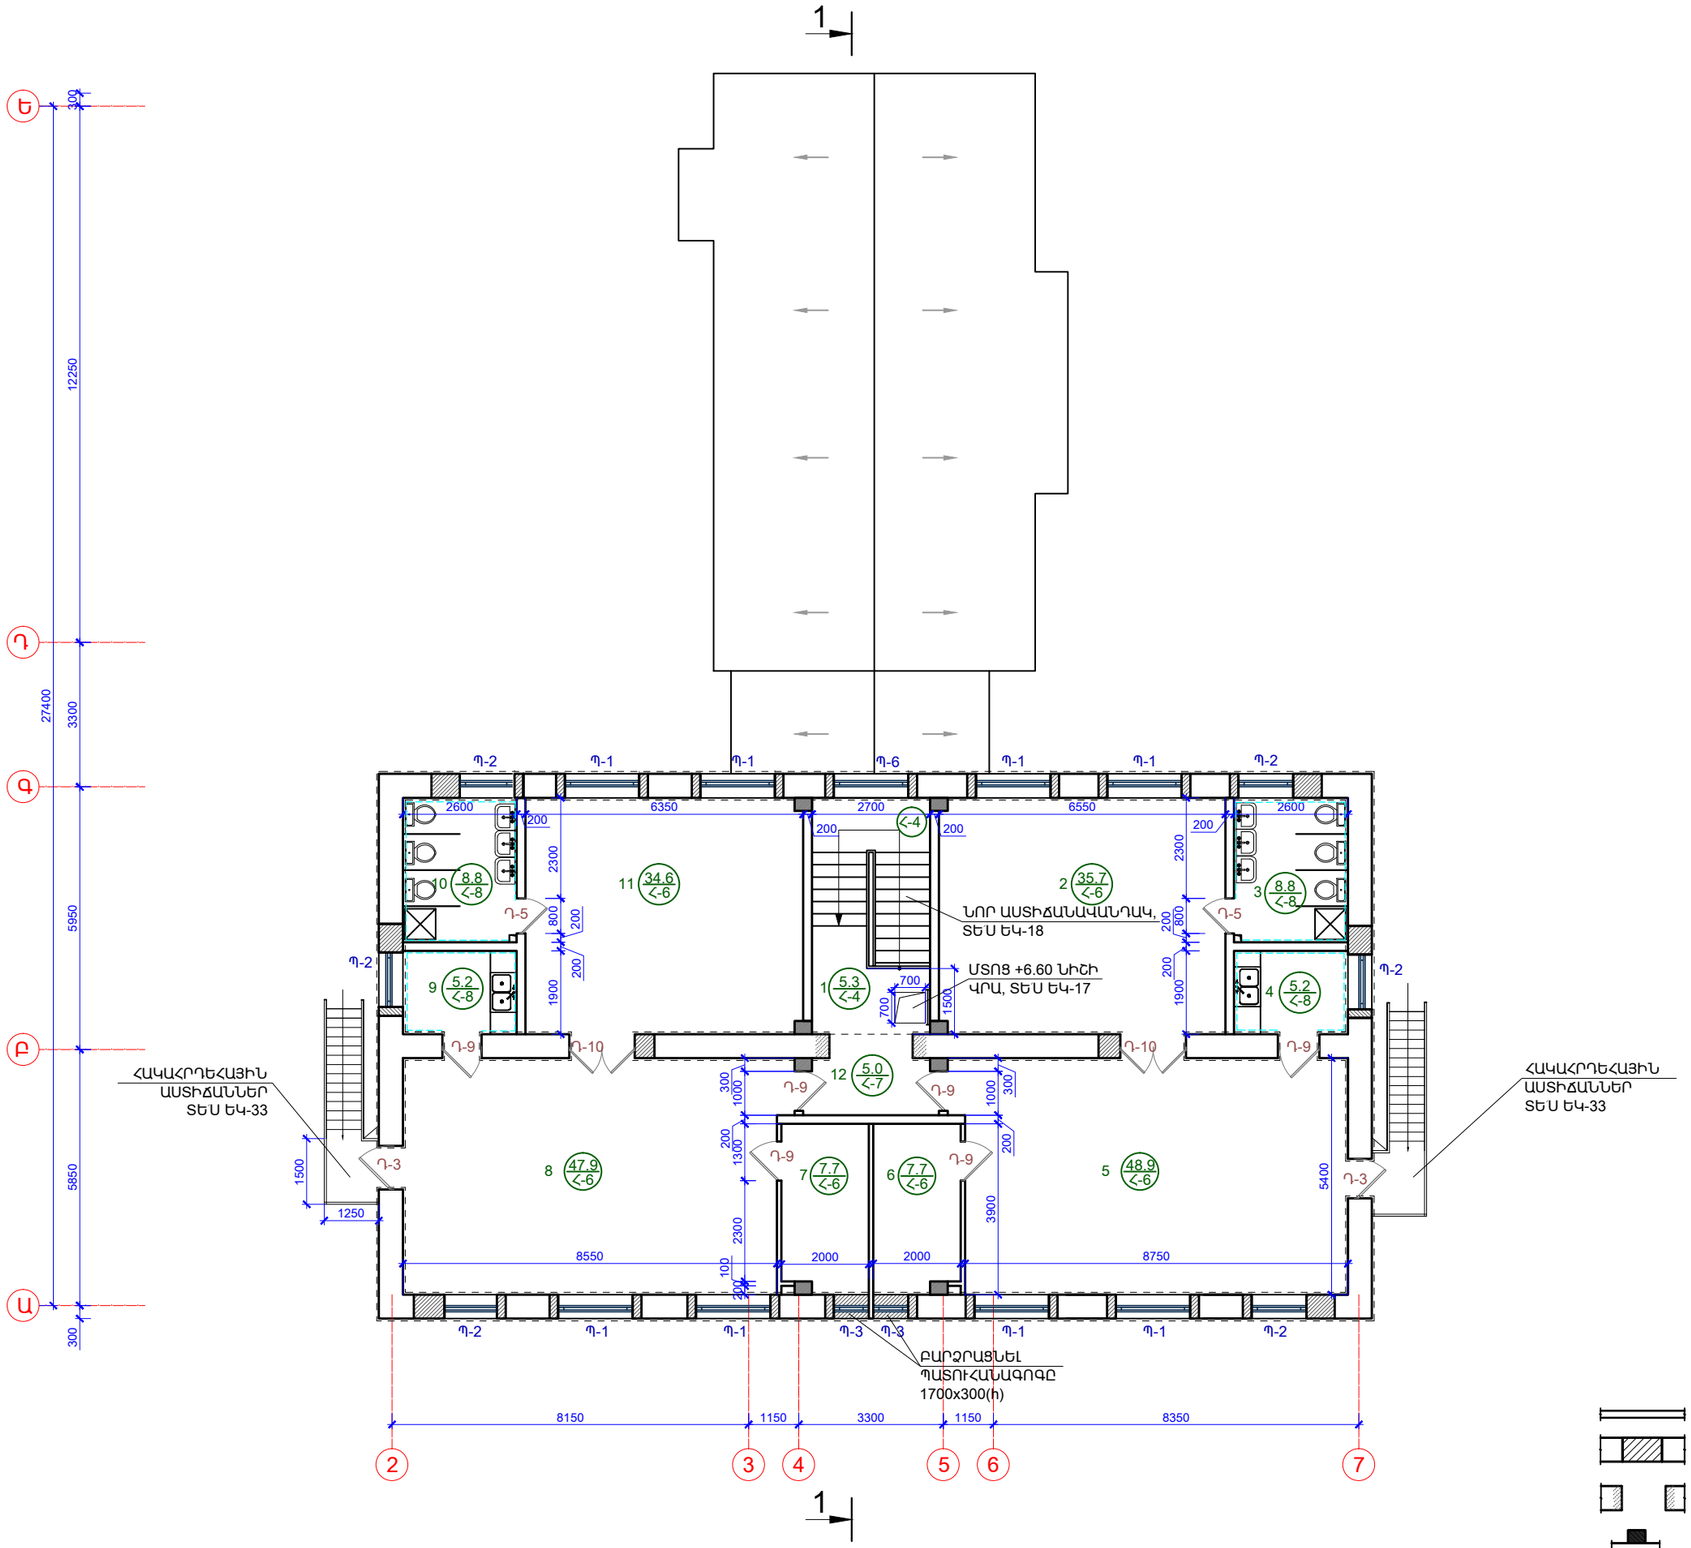

NN	ՍԵՆՅԱԿԻ ԱՆՎԱՆՈՒՄԸ
1	ՍԱՆԴՂԱԿԱՆԴԱԿ
2	ՆՆՋԱՍԵՆՅԱԿ
3	ՍԱՆՀԱՆԳՈՒՅՑ
4	ԲՈՒՖԵՏ
5	ԽԱՂԱՍԵՆՅԱԿ
6	ՀԱՆԴԵՐՁԱՐԱՆ
7	ՀԱՆԴԵՐՁԱՐԱՆ
8	ԽԱՂԱՍԵՆՅԱԿ
9	ԲՈՒՖԵՏ
10	ՍԱՆՀԱՆԳՈՒՅՑ
11	ՆՆՋԱՍԵՆՅԱԿ
12	ՄԻՋԱՆՑՔ

ՊԱՅՄԱՆԱԿԱՆ ՆՇԱՆՆԵՐ

ՆՈՐ ՇԱՐՎՈՂ ՄԻՋՆՈՐՄՆԵՐ

ՇԱՐՎՈՂ ԲԱՑՎԱԾՔՆԵՐ

ՆՈՐ ԲԱՑՎՈՂ ԲԱՑՎԱԾՔՆԵՐ

ՆՈՐ ԻՐԱԿԱՆԱՑՎՈՂ ՇՐՋԱՆԱԿ
ՏԵ'Ս ԵԿ ԲԱԺԻՆԸ

3 6.0 <-1

ՍԵՆՅԱԿԻ ՄԱԿԵՐԵՍԸ

ՆՈՐ ՀԱՏԱԿԻ ՏԵՍԱԿԸ

ՍԵՆՅԱԿԻ ՀԱՄԱՐԸ

ՊԱՏԻ ԵՐԵՍՊԱՏՈՒՄ
ԿԵՐԱՄԻԿԱԿԱՆ ՍԱԼԻԿՈՎ

ԾԱՆՈԹՈՒԹՅՈՒՆ

1. ԲՈԼՈՐ ՇԱՐՎԱԾՔՆԵՐՆ ԻՐԱԿԱՆԱՑՆԵԼ ՏՈՒՖ ՔԱՐՈՎ (b=550մմ) ՀԱՍՏՈՒԹՅԱՆ, ՄԻՋՍԵՆՅԱԿԱՅԻՆ ՄԻՋՆՈՐՄՆԵՐԸ՝ 100մմ ԵՎ 200մմ ՀԱՍՏՈՒԹՅԱՆ՝ ՀԱՄԱՁԱՅՆ ՆԱԽԱԳԾԻ:
3. ՄԱՆԿԱԿԱՆ ՍԱՆՀԱՆԳՈՒՅՑՆԵՐԸ (ՍԵՆՅԱԿ 4, 11) ՏԵՍ ԱԼ-26
4. ՍՈՒՅՆ ԹԵՐԹԸ ՆԱՅԵԼ ԵԿ ԹԵՐԹԵՐԻ ՀԵՏ ՄԻԱՍԻՆ:

ԾՐԱԳՐԻ ԱՌԱՋԱԴՐԱՆՔ TGQ-01				ԳԵՂԱՐՔՈՒՆԻՔԻ ՄԱՐԶԻ ԾԱԿՔԱՐ ԳՅՈՒՂԻ ՄԱՆԿԱՊԱՐՏԵԶԻ ՎԵՐԱԿԱՆՈՒՑՈՒՄ			
				ՃԱՐՏԱՐԱՊԵՏԱԿԱՆ ԼՈՒԾՈՒՄՆԵՐ	ՓՈՒԼ	ԹԵՐԹ	ԹԵՐԹԵՐ
ՆԱԽԱԳԾ.	Տ. ԱՂԱՍԱՐՅԱՆ				ԱՆ	ԱԼ-12	39
ՆԱԽԱԳԾ.	Թ. ՀՄԱՅԱԿՅԱՆ			ԵՐԿՐՈՐԴ ՀԱՐԿԻ ՀԱՏԱԿԱԳԻԾ	ՃԱՐՏԱՐԱՊԵՏԱԿԱՆ ԿԱԶՄԱԿԵՐՊՈՒԹՅՈՒՆ ԵՎՐՈՍ ՍՊԸ ENGINEERING EVROS LLC		
ՆԳԾ	Հ. ՂՈՒԿԱՍՅԱՆ						
ՊԱՀՏՈՆ	ԱԶԳԱՆՈՒՆ	ՍՏՈՐԱԳՐ.					