ՇԵՆՔԻ ԿՏՐՎԱԾՔ 1-1

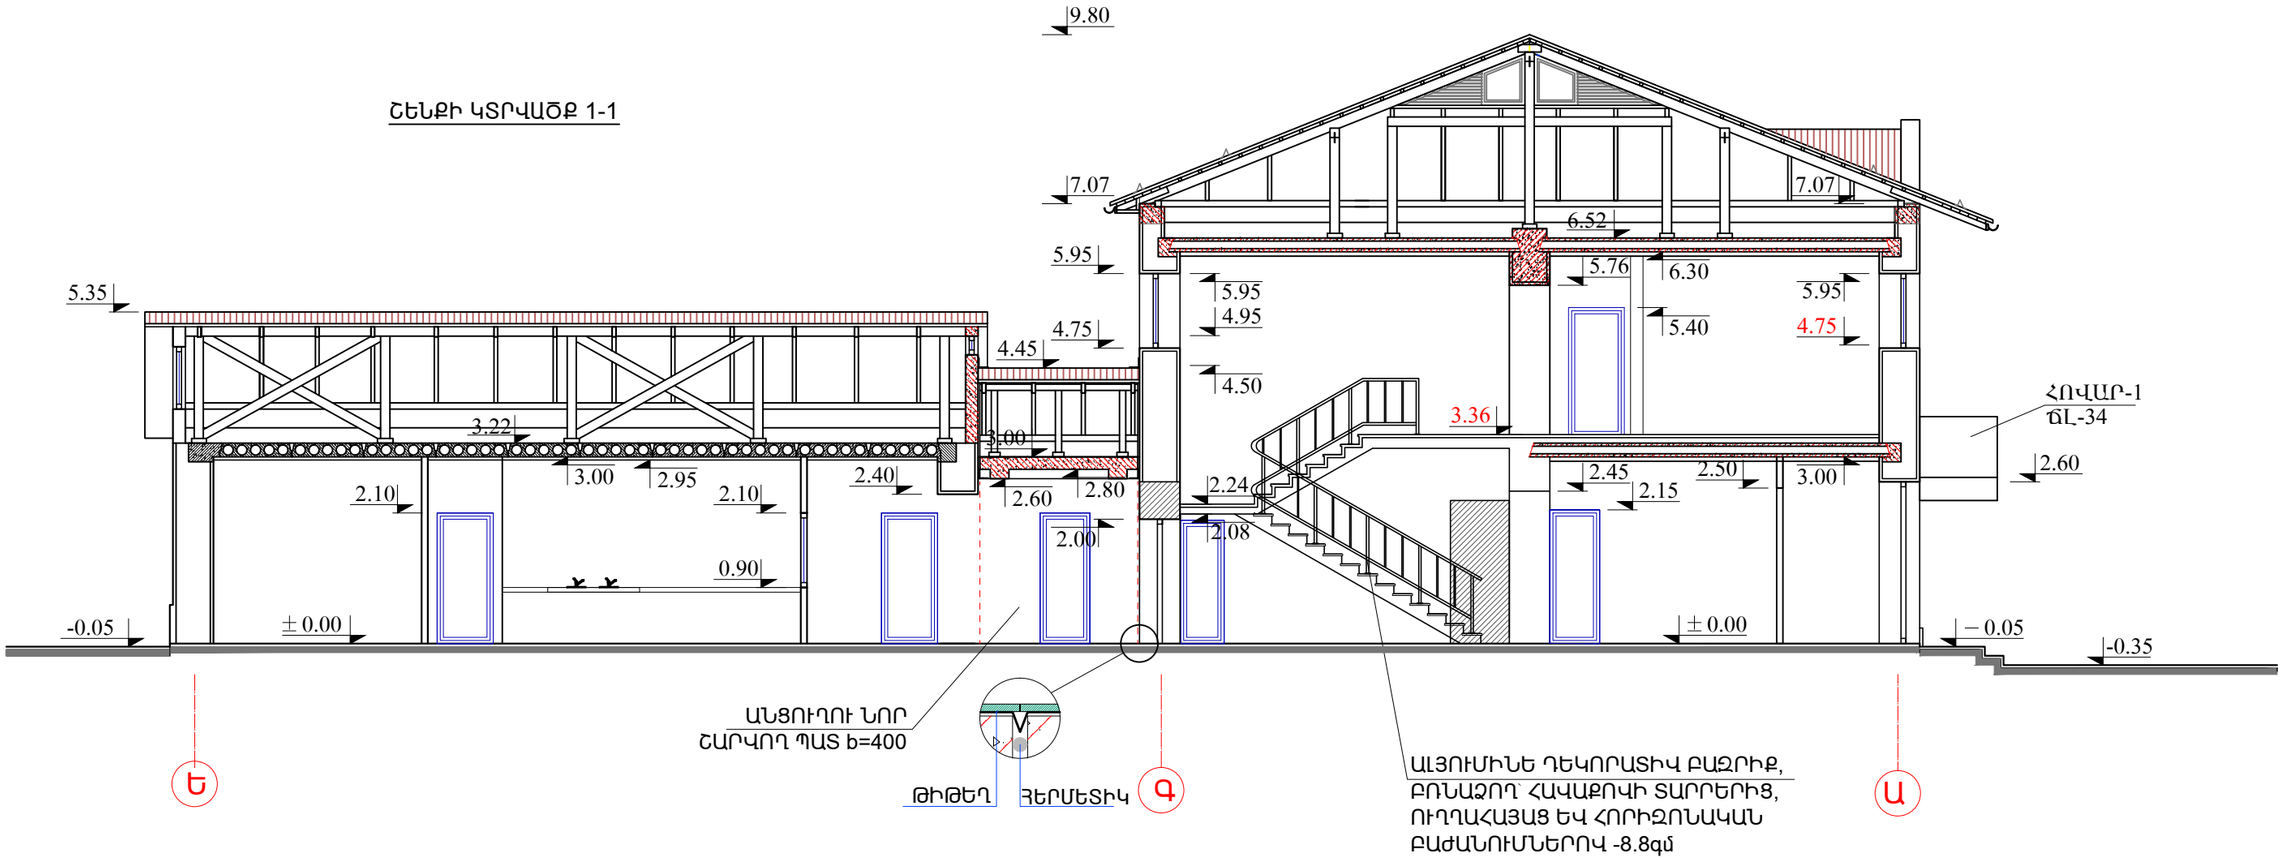

ՇԵՆՔԻ ԿՏՐՎԱԾՔ 2-2

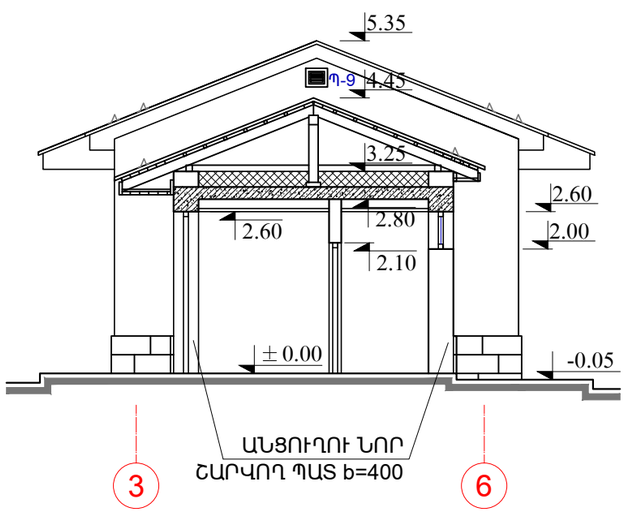

ԾԱՆՈԹՈՒԹՅՈՒՆ

1. ± 0.00 ՀԱՐԱԲԵՐԱԿԱՆ ՆԻՇՆ ԸՆԴՈՒՆՎԱԾ Է ԱՌԱՋԻՆ ՀԱՐԿԻ ՀԱՏԱԿԻ ՄԱԿԱՐԴԱԿԸ ԵՎ ՀԱՄԱՊԱՏԱՍԽԱՆՈՒՄ Է 1960.40 ԲԱՑԱՐՁԱԿ ՆԻՇԻՆ:
2. ԲՈԼՈՐ ՇԱՐՎԱԾՔՆԵՐՆ ԻՐԱԿԱՆԱՑՆԵԼ ՏՈՒՖ ՔԱՐՈՎ (b=550մմ) ՀԱՍՏՈՒԹՅԱՆ, ՄԻԶՍԵՆՅԱԿԱՅԻՆ ՄԻԶՆՈՐՄՆԵՐԸ՝ 100մմ ԵՎ 200մմ ՀԱՍՏՈՒԹՅԱՆ՝ ՀԱՄԱՁԱՅՆ ՆԱԽԱԳԾԻ:
3. ՏԱՆԻՔԸ ՏԵ՛Ս ՃԼ-28-33:

ԾՐԱԳՐԻ ԱՌԱՋԱԴՐԱՆՔ՝ TGQ-01				ԳԵՂԱՐՔՈՒՆԻՔԻ ՄԱՐԶԻ ԾԱԿՔԱՐ ԳՅՈՒՂԻ ՄԱՆԿԱՊԱՐՏԵԶԻ ՎԵՐԱԿԱՌՈՒՑՈՒՄ		
				ՃԱՐՏԱՐԱՊԵՏԱԿԱՆ ԼՈՒԾՈՒՄՆԵՐ	ՓՈՒԼ	ԹԵՐԹ	ԹԵՐԹԵՐ
ՆԱԽԱԳԾ.	Տ. ԱՂԱՍԱՐՅԱՆ				ԱՆ	ՃԼ-13	39
ՆԱԽԱԳԾ.	Թ. ՀՄԱՅԱԿՅԱՆ			ՇԵՆՔԻ ԿՏՐՎԱԾՔ «1-1»; «2-2»	ԻՆԺԻՆԵՐԻՆԳ ԷՎՐՈՍ ՍՊԸ ENGINEERING EVROS LLC		
ՆԳԾ	Հ. ՂՈՒԿԱՍՅԱՆ						
ՊԱՇՏՈՆ	ԱԶԳԱՆՈՒՆ	ՍՏՈՐԱԳՐ.					