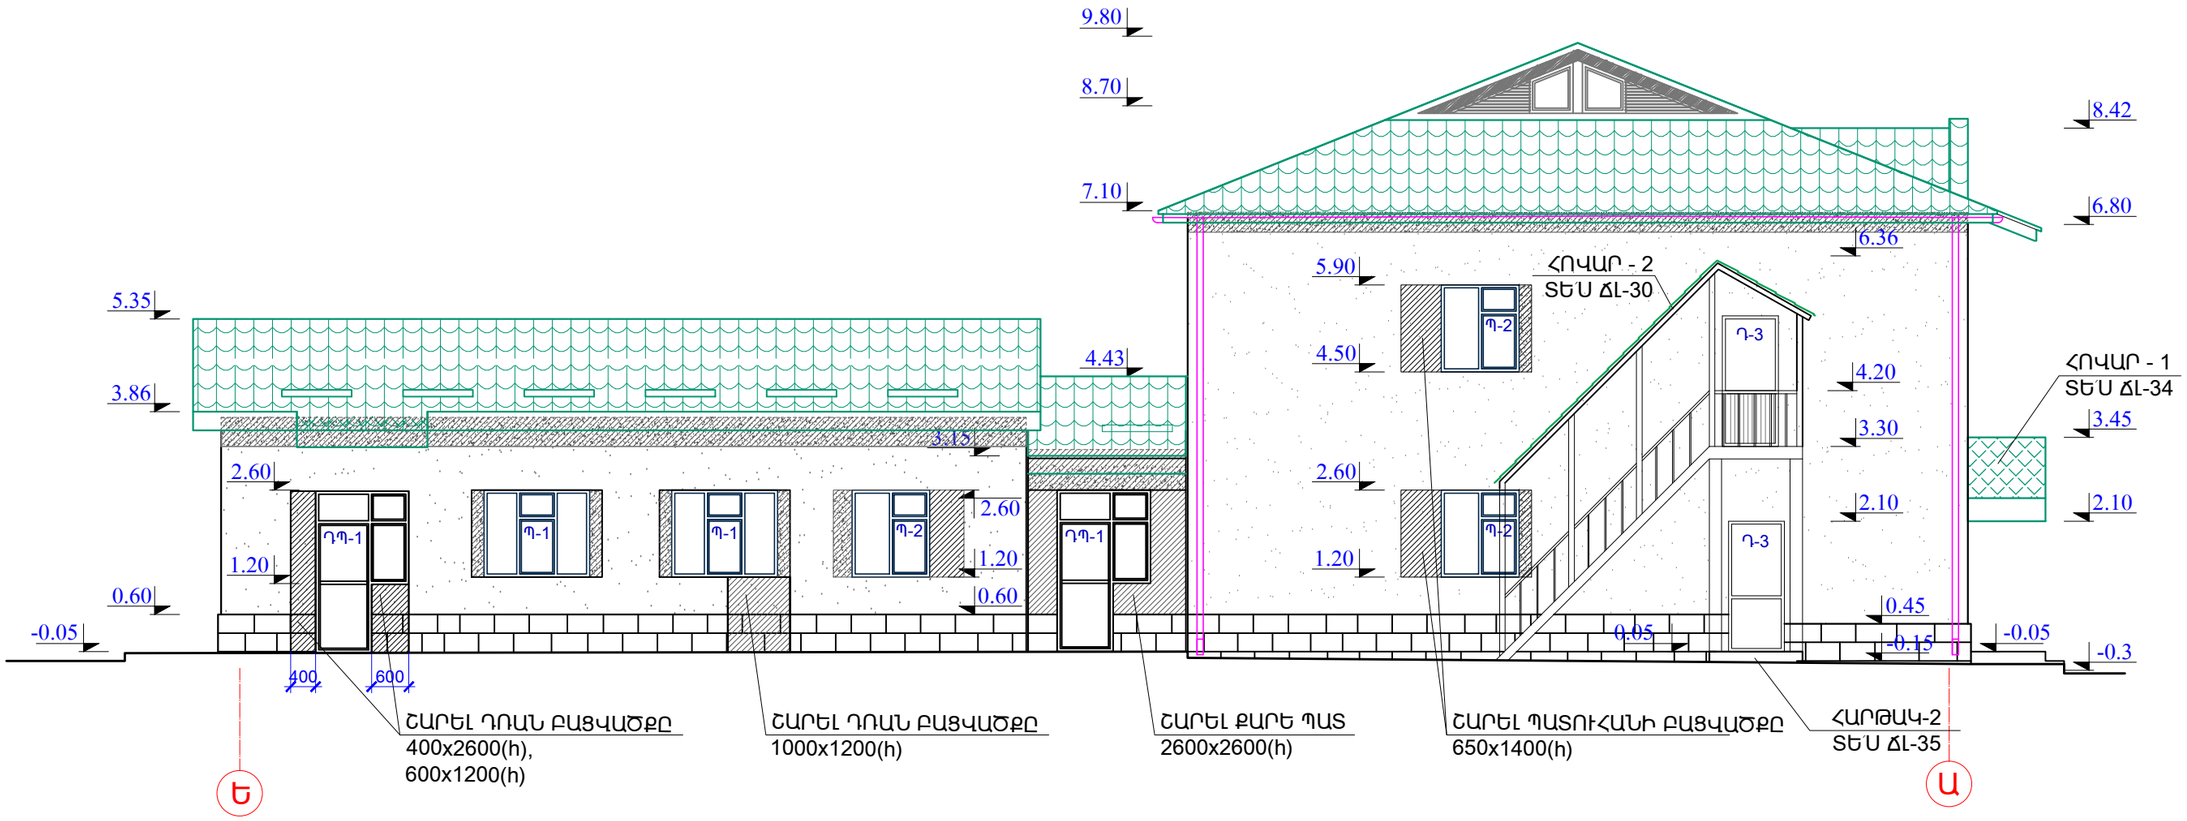

ՊԱՅՄԱՆԱԿԱՆ ՆՇԱՆՆԵՐ

- ՈՐՄՆԱԽԱՐՍԽԻ ԵՐԵՍՊԱՏՄԱՆ ԲԱԶԱԼՏԵ ՆՈՐ ՍԱԼԵՐ
- ԴՌՆԵՐԻ ԵՎ ՊԱՏՈՒՀԱՆՆԵՐԻ ԲԱՑՎԱԾՔՆԵՐԻ ԼՐԱՑՈՒՄ ԿԱՆՈՆԱՎՈՐ ՏՈՒՖ ՔԱՐՈՎ
- ԼՐԱՑՈՒՄ ԵՐԿԱԹ ԲԵՏՈՆՈՎ ՏԵՍ ԵՎ ԹԵՐԹԵՐԸ:
- ՊԱՏԵՐԻ ՑԵՄԵՆՏԱՎԱԶԵ ՍՎԱՂ

ԾԱՆՈԹՈՒԹՅՈՒՆ

1. ± 0.00 ՀԱՐԱԲԵՐԱԿԱՆ ՆԻՇՆ ԸՆԴՈՒՆՎԱԾ է ԱՌԱՋԻՆ ՀԱՐԿԻ ՀԱՏԱԿԻ ՄԱԿԱՐԴԱԿԸ ԵՎ ՀԱՄԱՊԱՏԱՍԽԱՆՈՒՄ է 1960.40 ԲԱՑԱՐՁԱԿ ՆԻՇԻՆ:
2. ԲՈԼՈՐ ՇԱՐՎԱԾՔՆԵՐՆ ԻՐԱԿԱՆԱՑՆԵԼ ՏՈՒՖ ՔԱՐՈՎ (b=550մմ) ՀԱՍՏՈՒԹՅԱՆ, ՄԻՋՍԵՆՅԱԿԱՅԻՆ ՄԻՋՆՈՐՄՆԵՐԸ՝ 100մմ ԵՎ 200մմ ՀԱՍՏՈՒԹՅԱՆ՝ ՀԱՄԱՁԱՅՆ ՆԱԽԱԳԾԻ:
3. ՈՐՄՆԱԽԱՐԻՍԽԻ ԲԱԶԱԼՏԵ ՍԱԼԻԿՆԵՐԻ ԱՄՐԱՑՄԱՆ ՀԱՆԳՈՒՅՑԸ ՏԵ՛Ս ՃԼ-14:
4. ՃԱԿԱՏՆԵՐԸ ԿՈՆՍՏՐՈՒԿՏԻՎ ԼՈՒԾՈՒՄՆԵՐԻՑ ՀԵՏՈ ՀԱՐԹ ՍՎԱՂՎՈՒՄ ԵՆ Ց/Ա ՇԱՂԱԽՈՎ ԵՎ ԳՈՒՆԱԶԱՐԴՎՈՒՄ ՀԱՄԱՊԱՏԱՍԽԱՆ ՃԱԿԱՏՆԵՐԻ ԳՈՒՆԱՅԻՆ ԼՈՒԾՈՒՄՆԵՐԻ ՏԵ՛Ս ՃԼ-18-21:

ԾՐԱԳՐԻ ԱՌԱՋԱԴՐԱՆՔ՝ TGQ-01				ԳԵՂԱՐՔՈՒՆԻՔԻ ՄԱՐԶԻ ԾԱԿՔԱՐ ԳՅՈՒՂԻ ՄԱՆԿԱՊԱՐՏԵԶԻ ՎԵՐԱԿԱՌՈՒՑՈՒՄ		
				ՃԱՐՏԱՐԱՊԵՏԱԿԱՆ ԼՈՒԾՈՒՄՆԵՐ	ՓՈՒԼ	ԹԵՐԹ	ԹԵՐԹԵՐ
ՆԱԽԱԳԾ.	Տ. ԱՂԱՍԱՐՅԱՆ				ԱՆ	ՃԼ-17	39
ՆԱԽԱԳԾ.	Թ. ՀՄԱՅԱԿՅԱՆ			ՇԵՆՔԻ ՃԱԿԱՏ ԸՍՏ «1» ԱՌԱՆՑՔԻ	ԻՆԺԻՆԵՐԻՆԳ ԷՎՐՈՍ ՍՊԸ		ENGINEERING EVROS LLC
ՆԳՃ	Հ. ԴՈՒԿԱՍՅԱՆ						
ՊԱՇՏՈՆ	ԱԶԳԱՆՈՒՆ	ՍՏՈՐԱԳՐ.					