



ՀՀ Պետական մարզի Ծակքար համայնքի մանկապարտեզ
Մ 1:500

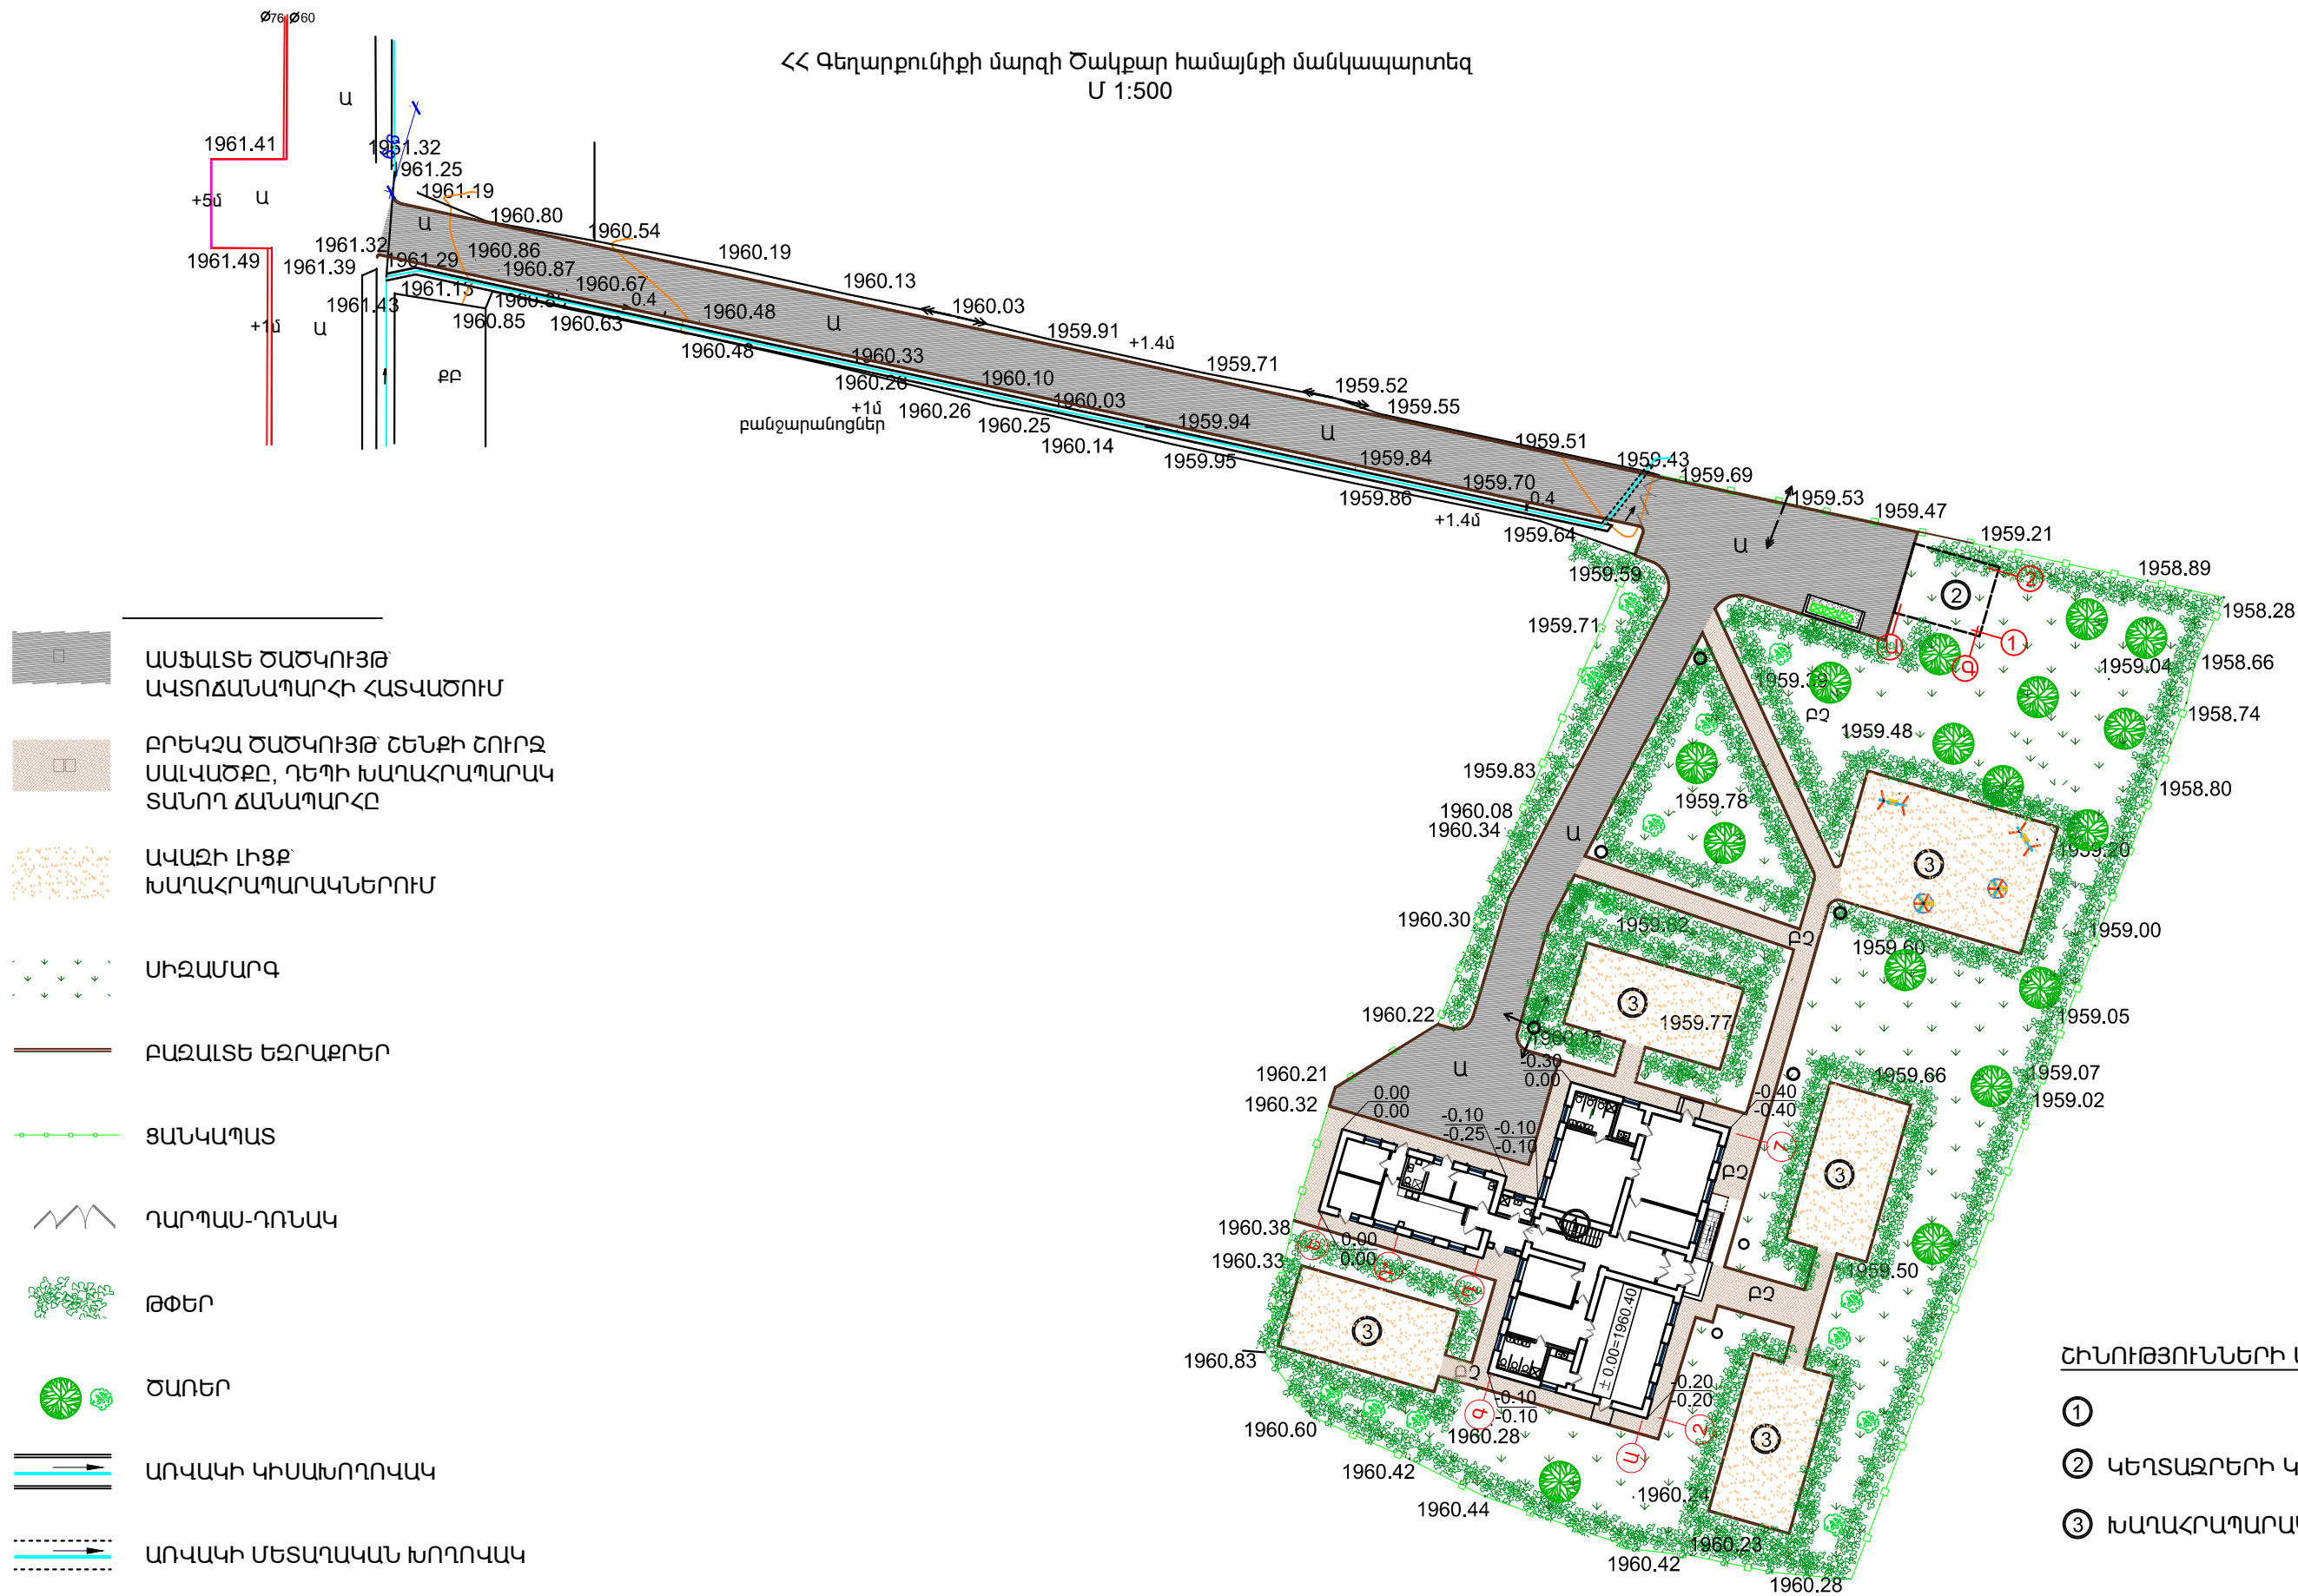

ԾԱՆՈԹՈՒԹՅՈՒՆ

- ՑԱՆԿԱՊԱՏԻ ՀԱՏՎԱԾՆԵՐԸ ՏԵՍ ՃԼ-36-39
- ԲԱԶԱՆՏԵ ԲՐԵԿՉԱ ՍԱԼՎԱԾՔԸ, ԱՍՖԱՆՏԵ ՃԱՆԱՊԱՐՀԸ, ԲԱԶԱՆՏԵ ԵԶՐԱՔՐԵՐԸ ՏԵՍ ԳՀ-1

ԾՐԱԳՐԻ ԱՌԱՋԱՂԱՆՔ TGQ-01				ԳԵՂԱՐՔՈՒՆԻՔԻ ՄԱՐԶԻ ԾԱԿՔԱՐ ԳՅՈՒՂԻ ՄԱՆԿԱՊԱՐՏԵԶԻ ԿԵՐԱԿԱՌՈՒՑՈՒՄ			
ՆԱԽԱԳԾ.	Տ. ԱՂԱՍԱՐՅԱՆ			ՃԱՐՏԱՐԱՊԵՏԱԿԱՆ ԼՈՒԾՈՒՄՆԵՐ	ՓՈՒԼ	ԹԵՐԹ	ԹԵՐԹԵՐ
					ԱՆ	ՃԼ-2	39
ՆԱԽԱԳԾ.	Թ. ՀՄԱՅԱԿՅԱՆ			ԳԼԽԱԿՈՐ ՀԱՏՎԱԿԻԾ 1:500			
ՆԱԽԱԳԾ.	Հ. ՂՈՒԿԱՍՅԱՆ						
ՊԱՇՏՈՆ	ԱԶԳԱՆՈՒՆ	ԱՏՈՐԱԳՐ.					