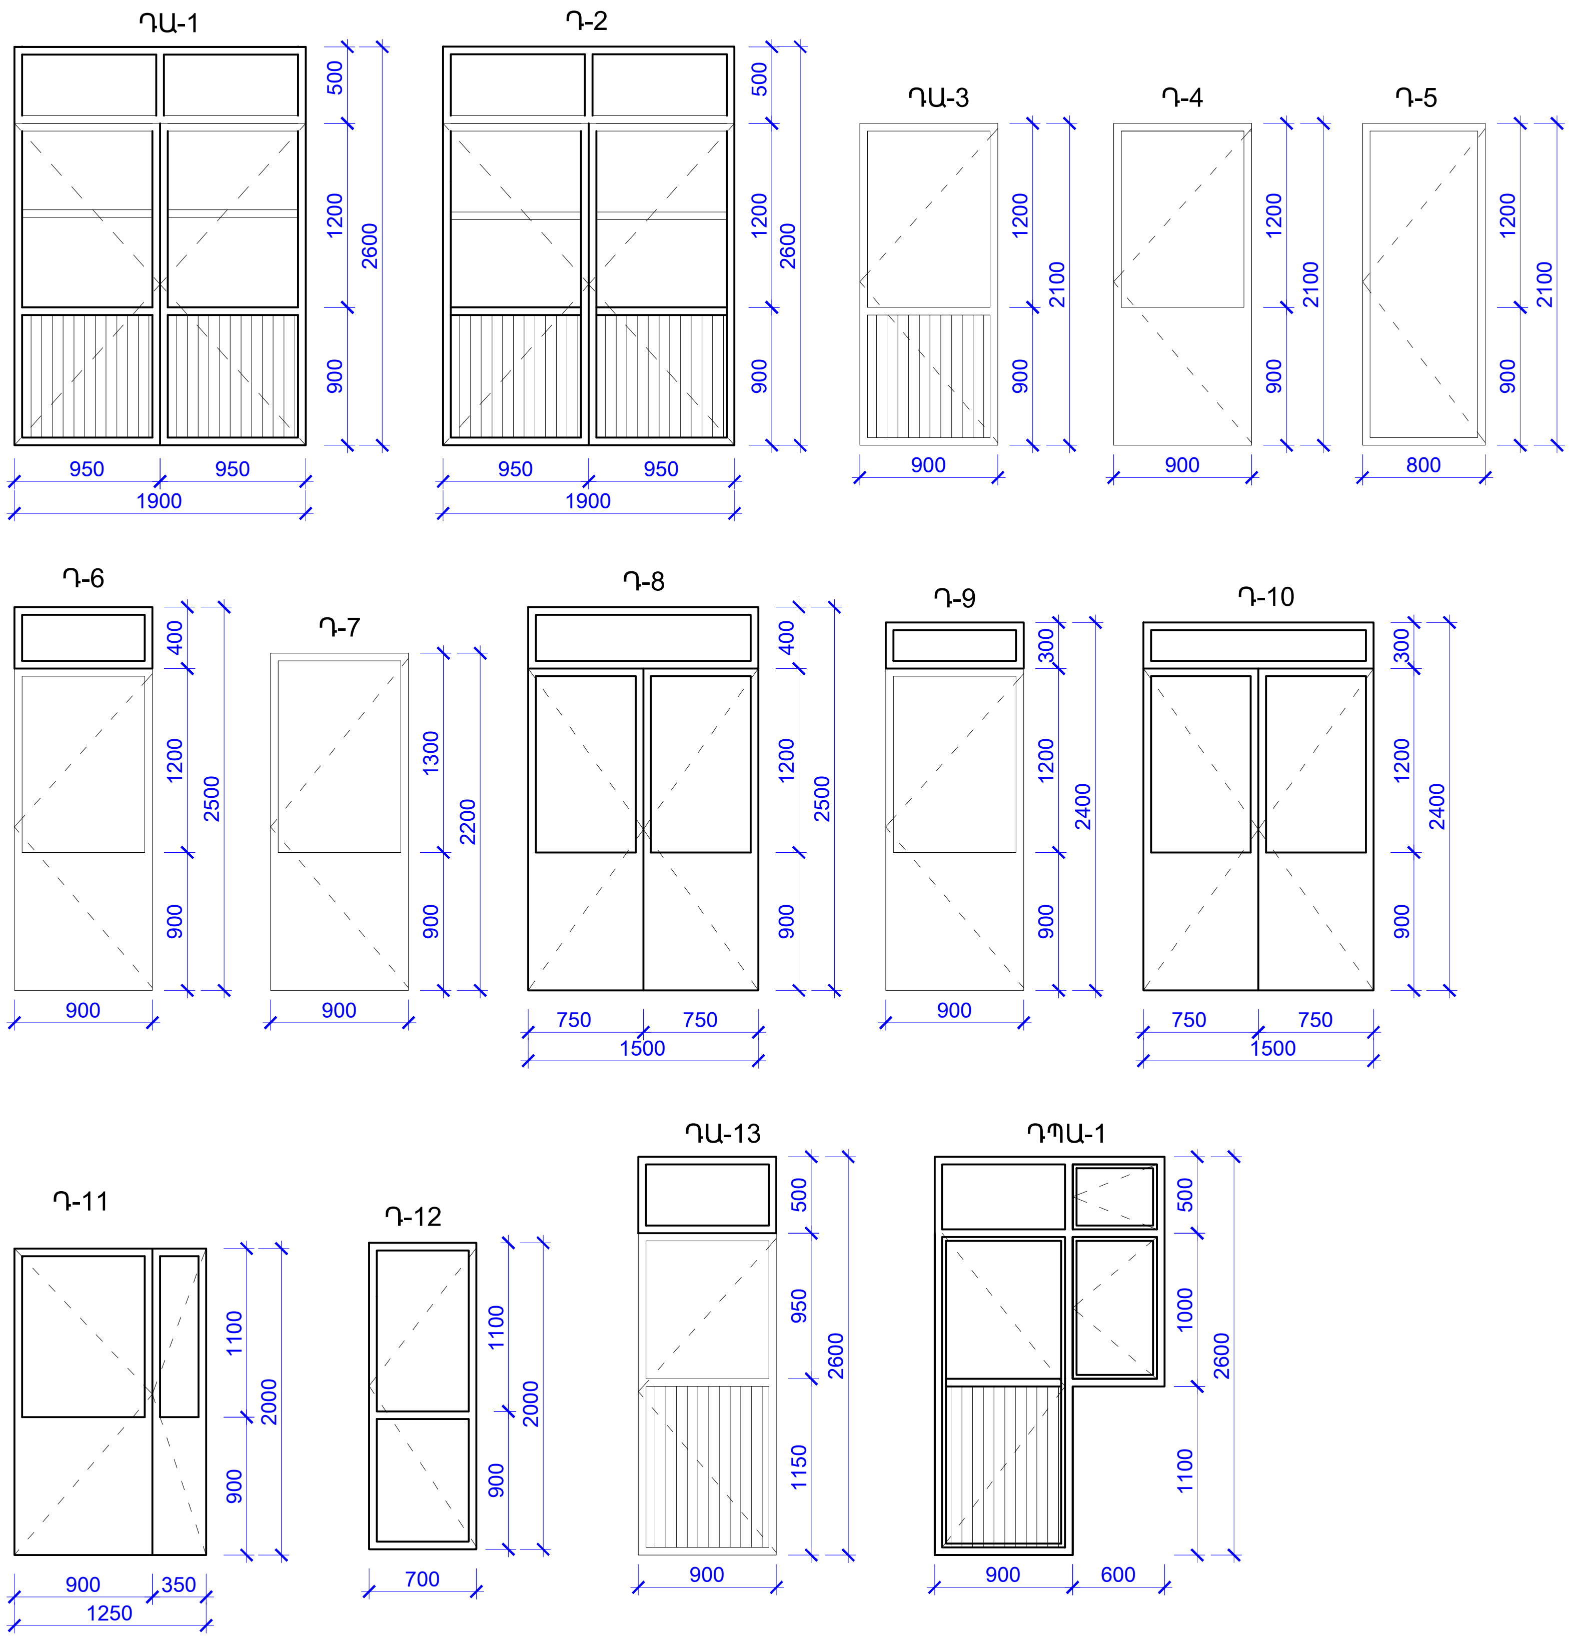

ԴՌՆԵՐԻ ՄԱՍՆԱԳԻՐ

NN	ՆՅՈՒԹԸ	ԼԱՅՆ (մ)	ԲԱՐՁՐ (մ)	ՔԱՆԱԿ (հատ)	ԲԱՑՎՈՂ ՄԱԿԵՐԵՍ (մ2)	ԱՆՇԱՐԺ ՄԱԿԵՐԵՍ (մ2)	ԱՐԳԵԼԱԿԻՉ (հատ)	ՇԵՊԻ ԳԱՋԻ ՍՎԱՂ ԵՎ ՆԵՐԿՈՒՄ ԼԱՏԵՔՍ ՆԵՐԿՈՎ (մ2)	ՇԵՊԵՐԻ Ց/Ա ՍՎԱՂ ԵՎ ՆԵՐԿՈՒՄ ԼԱՏԵՔՍ ՆԵՐԿՈՎ (մ2)
ԴԱ-1	Ալյումինե, արտաքին, ջերմային կամրջակով, ապակեպատ	1.9	2.6	1	4.0	0.95	2	2.8	1.1
Դ-2	Ալյումինե, արտաքին, ապակեպատ	1.9	2.6	1	4.0	0.95	2	2.8	1.1
ԴԱ-3	Ալյումինե, արտաքին, ջերմային կամրջակով, ապակեպատ	0.9	2.1	4	7.6	-	4	8.2	3.1
Դ-4	ՄԴՖ, ներքին, ապակեպատ	0.9	2.1	6	11.3	-	6	12.2	-
Դ-5	ՄԴՖ, ներքին, խուլ	0.8	2.1	8	13.4	-	8	16.0	-
Դ-6	ՄԴՖ, ներքին, ապակեպատ, վերնափեղկով	0,9	2.5	1	1.9	0.36	1	2.4	-
Դ-7	ՄԴՖ, ներքին, ապակեպատ	0.9	2.2	2	4.0	-	2	4.2	-
Դ-8	ՄԴՖ, ներքին, ապակեպատ, վերնափեղկով	1.5	2.5	2	6.3	1.20	4	5.2	-
Դ-9	ՄԴՖ, ներքին, ապակեպատ, վերնափեղկով	0.9	2.4	6	11.3	1.62	6	13.7	-
Դ-10	ՄԴՖ, ներքին, ապակեպատ, վերնափեղկով	1.5	2.4	2	6.3	0.90	4	5.0	-
Դ-11	ՄԴՖ, ներքին, ապակեպատ	1.25	2.0	1	2.5	-	2	2.1	-
Դ-12	ՄԴՖ, ներքին, խուլ	0.7	2,0	1	1.4	-	1	1.9	-
ԴԱ-13	Ալյումինե, արտաքին, ջերմային կամրջակով, ապակեպատ, վերնափեղկով	0.9	2,6	1	1.9	0.45	1	2.4	0.9
ԴՊԱ-1	Ալյումինե, արտաքին, ջերմային կամրջակով, ապակեպատ	0.9	2.6	3	5.7	1.35	3	7.3	2.7
		0.6	1,5	3	2.7	-	-	4.3	1.6
ԸՆԴԱՄԵՆԸ							46	79.0	10.5

ԾԱՆՈԹՈՒԹՅՈՒՆ

1. ԴՌՆԵՐԸ ՊԱՏՎԻՐԵԼՈՒՑ ԱՌԱՋ ՃՇՏԵԼ ՉԱՓԵՐՆ ԸՍՏ ԲԱՑՎԱԾՔՆԵՐԻ:
2. ԲՈԼՈՐ ՆԵՐՔԻՆ ԴՌՆԵՐԸ ԻՐԱԿԱՆԱՑՆԵԼ ԱՌԱՆՑ ՇԵՄԵՐԻ:
3. ԱՐՏԱՔԻՆ ԵՎ ՆԵՐՔԻՆ ԲՈԼՈՐ ԴՌՆԵՐԻ ՀԱՄԱՐ ՆԱԽԱՏԵՍՎԱԾ ԵՆ ԲՌՆԱԿ ՓԱԿԱՆՆԵՐ, ԻՍԿ ԲԱՑՎՈՂ ՓԵՂԿԵՐԻ ՀԱՄԱՐ ՆԱԽԱՏԵՍԵԼ ԱՐԳԵԼԱԿԻՉՆԵՐ:
4. ԲՈԼՈՐ ԱՐՏԱՔԻՆ ԱԼՅՈՒՄԻՆԵ ԴՌՆԵՐՆ ԻՐԱԿԱՆԱՑՆԵԼ ՋԵՐՄԱՅԻՆ ԿԱՄՐՋԱԿՈՎ:

ԾՐԱԳՐԻ ԱՌԱՋԱԴՐԱՆՔ` TGQ-01	ԳԵՂԱՐՔՈՒՆԻՔԻ ՄԱՐԶԻ ԾԱԿՔԱՐ ԳՅՈՒՂԻ ՄԱՆԿԱՊԱՐՏԵԶԻ ՎԵՐԱԿԱՌՈՒՑՈՒՄ		
ՆԱԽԱԳԾ. Տ. ԱՂԱՍԱՐՅԱՆ	ՃԱՐՏԱՐԱՊԵՏԱԿԱՆ ԼՈՒԾՈՒՄՆԵՐ	ՓՈՒԼ: ԱՆ	ԹԵՐԹ: ՃԼ-23 / ԹԵՐԹԵՐ: 39
ՆԱԽԱԳԾ. Թ. ՀՄԱՅԱԿՅԱՆ	ԴՌՆԵՐԻ ՄԱՍՆԱԳԻՐ	ԻՆՋԻՆԵՐԻՆԳ ԷՎՐՈՍ ՍՊԸ / ENGINEERING EVROS LLC	
ՆԳՃ Հ. ՂՈՒԿԱՍՅԱՆ			
ՊԱՇՏՈՆ / ԱԶԳԱՆՈՒՆ / ՍՏՈՐԱԳՐ.			