


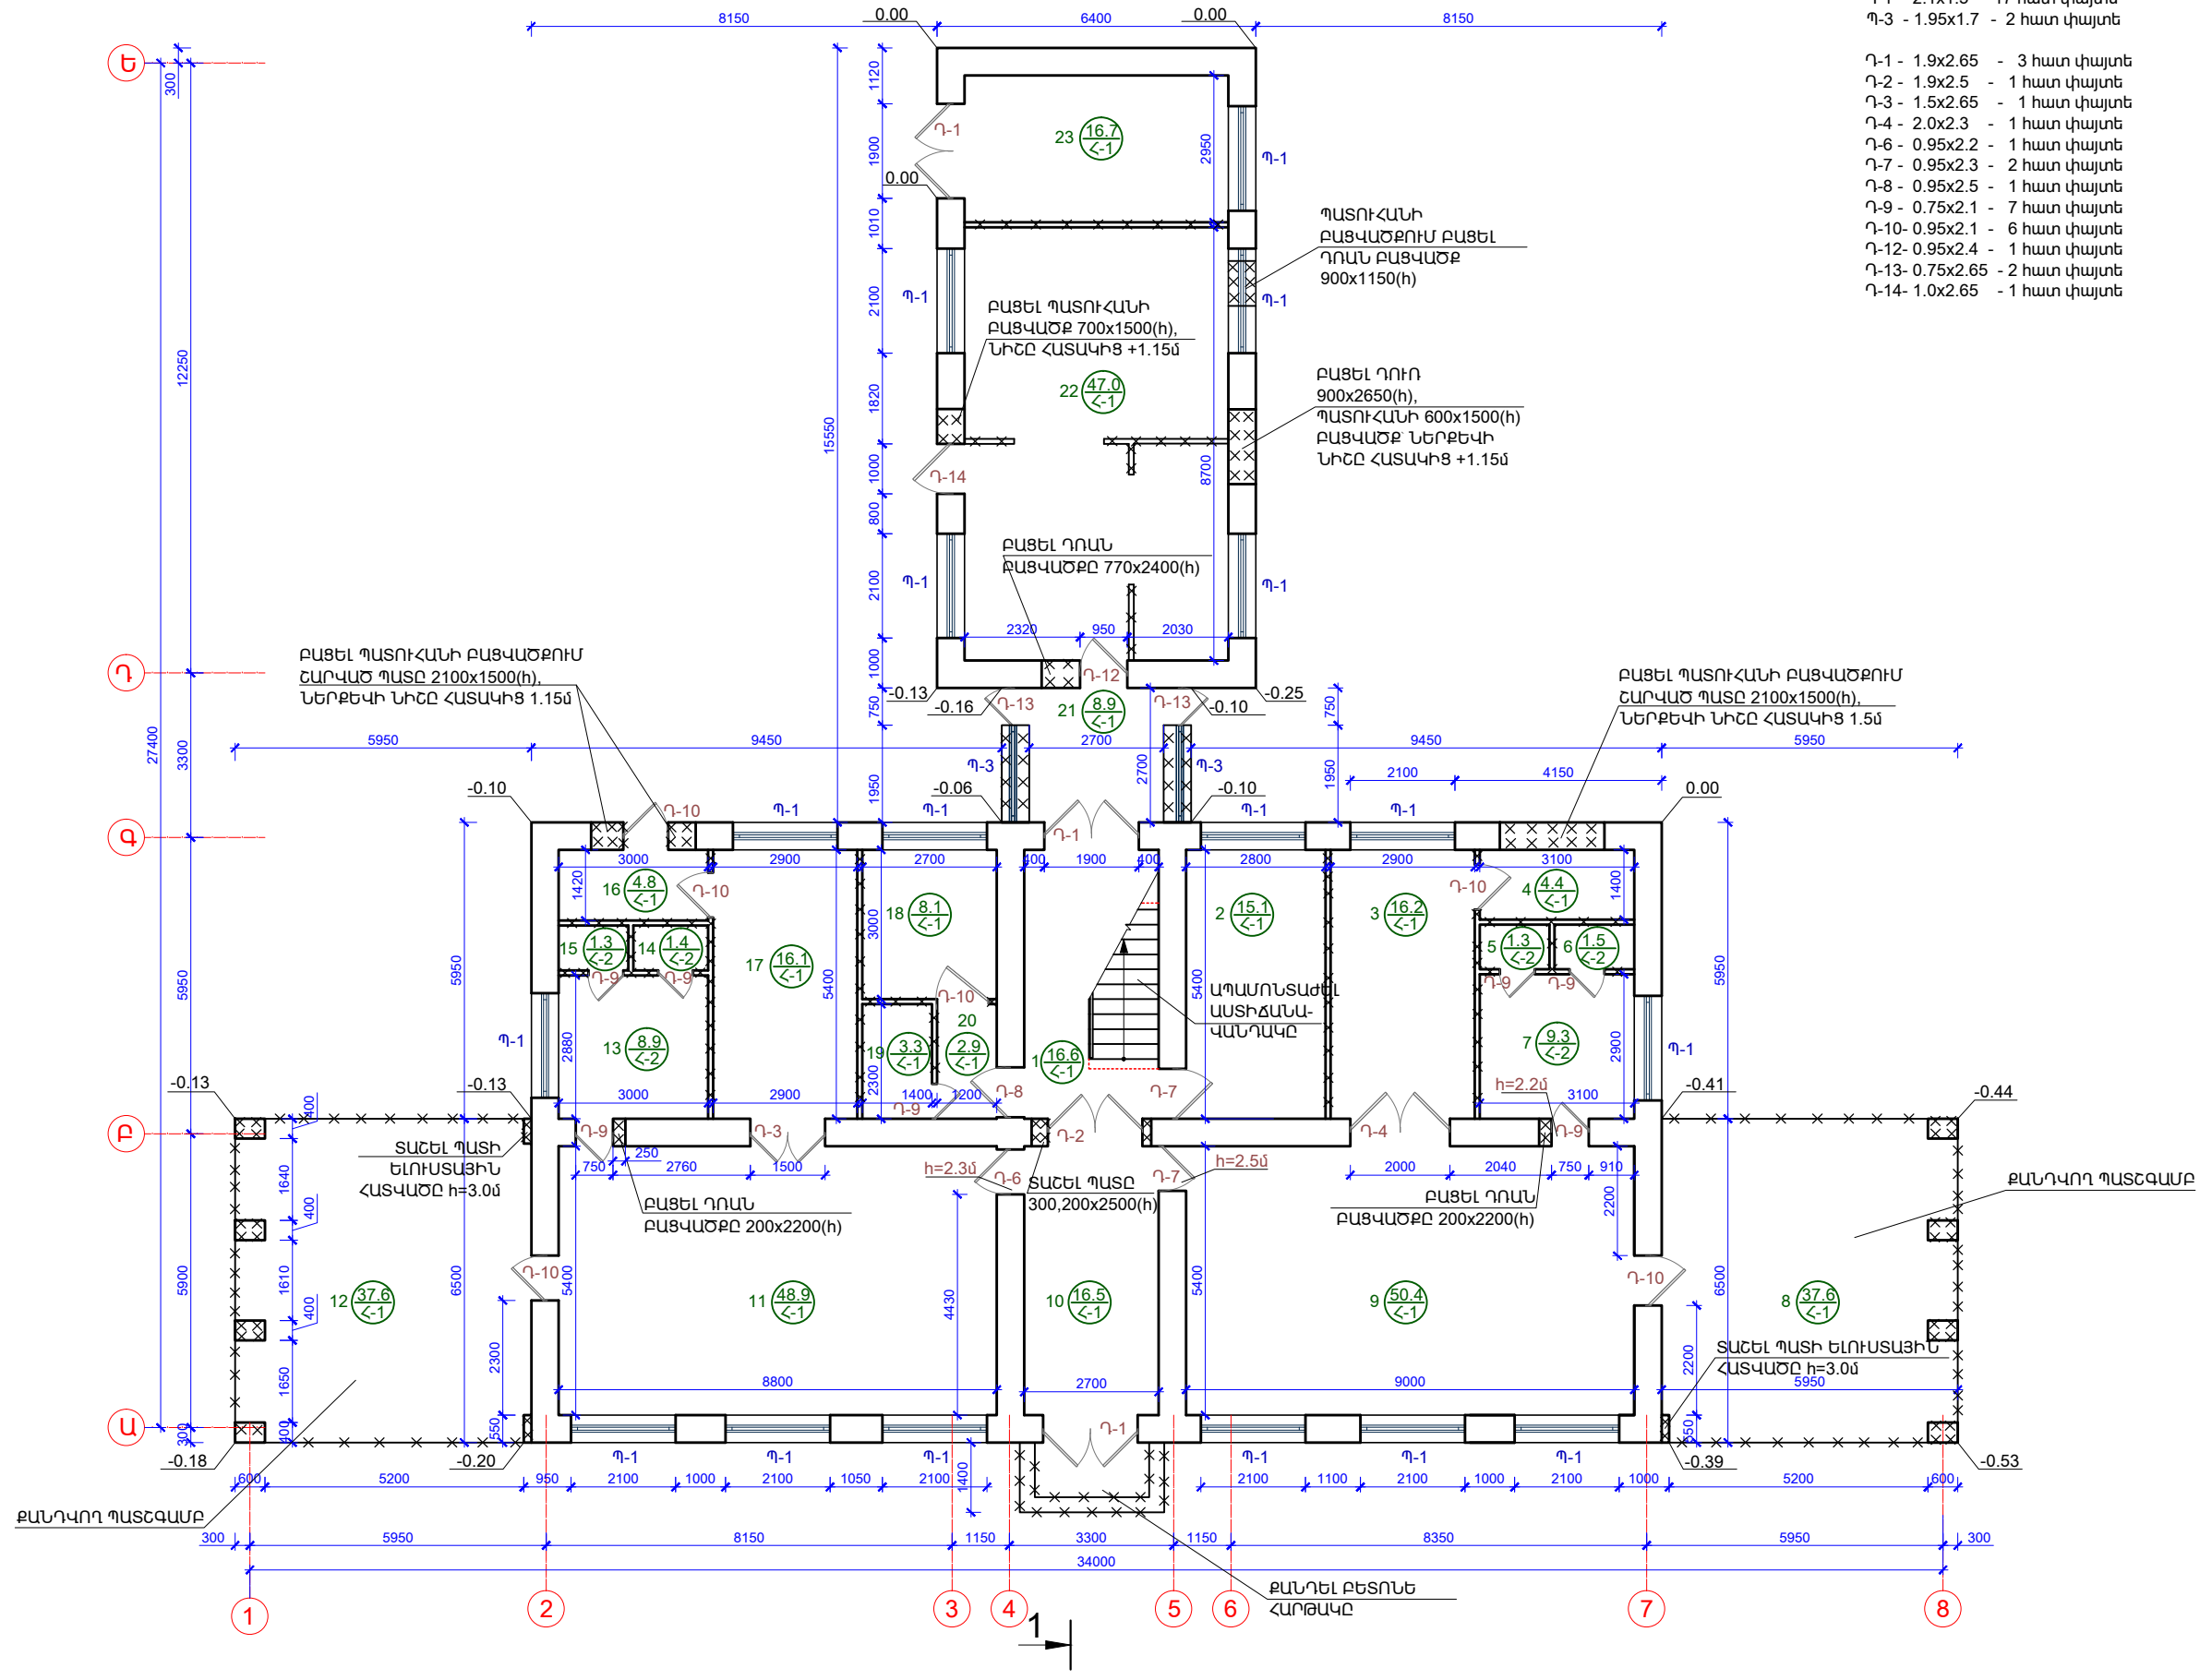

Ղռների և պատուհանների ապամոնտաժման  
աշխատանքներ

- Պ-1 - 2.1x1.5 - 17 հատ փայտե  
Պ-3 - 1.95x1.7 - 2 հատ փայտե
- Ղ-1 - 1.9x2.65 - 3 հատ փայտե  
Ղ-2 - 1.9x2.5 - 1 հատ փայտե  
Ղ-3 - 1.5x2.65 - 1 հատ փայտե  
Ղ-4 - 2.0x2.3 - 1 հատ փայտե  
Ղ-6 - 0.95x2.2 - 1 հատ փայտե  
Ղ-7 - 0.95x2.3 - 2 հատ փայտե  
Ղ-8 - 0.95x2.5 - 1 հատ փայտե  
Ղ-9 - 0.75x2.1 - 7 հատ փայտե  
Ղ-10 - 0.95x2.1 - 6 հատ փայտե  
Ղ-12 - 0.95x2.4 - 1 հատ փայտե  
Ղ-13 - 0.75x2.65 - 2 հատ փայտե  
Ղ-14 - 1.0x2.65 - 1 հատ փայտե

NN	ՍԵՆՅԱԿԻ ԱՆՎԱՆՈՒՄԸ
1	ՍԱՆԴՂԱԿԱՆԴԱԿ
2	ՏՆՕՐԵՆԻ ՍԵՆՅԱԿ
3	ԽԱՂԱՍԵՆՅԱԿ
4	ՊԱՀԵՍ
5	ՍԱՆՀԱՆԳՈՒՅՑ
6	ՍԱՆՀԱՆԳՈՒՅՑ
7	ՍԱՆՀԱՆԳՈՒՅՑ
8	ԲԱՑ ՊԱՏՇՊԱՐ
9	ՆԱԶԱՍԵՆՅԱԿ
10	ՆԱԽԱՄՈՒՏՔ
11	ՆԱԶԱՍԵՆՅԱԿ
12	ԲԱՑ ՊԱՏՇՊԱՐ
13	ՍԱՆՀԱՆԳՈՒՅՑ
14	ՍԱՆՀԱՆԳՈՒՅՑ
15	ՍԱՆՀԱՆԳՈՒՅՑ
16	ՆԱԽԱՄՈՒՏՔ
17	ԽԱՂԱՍԵՆՅԱԿ
18	ԲՈՒԺՔՐՈԶ ՍԵՆՅԱԿ
19	ՄԵԿՈՒՄԱՐԱՆ
20	ՄԻՋԱՆՑՔ
21	ՄԻՋԱՆՑՔ
22	ԽՈՀԱՆՈՑ
23	ԼՎԱՑՔԱՍԵՆՅԱԿ



ՊԱՅՄԱՆԱԿԱՆ ՆՇԱՆՆԵՐ

ՔԱՆԴԱԿՈՂ ՊԱՏԵՐ

ՔԱՆԴԱԿՈՂ ՄԻՋՆՈՐՈՒՄՆԵՐ

ՍԵՆՅԱԿԻ ՄԱԿԵՐԵՍԸ  
ՔԱՆԴԱԿՈՂ ՀԱՏԱԿԻ ՏԵՍԱԿԸ  
ՍԵՆՅԱԿԻ ՀԱՄԱՐԸ

9 (50.4 / <-1)

<-1 - ԲԵՏՈՆԵ ՀԱՏԱԿ ԼԻՆՕԼԵՌԻՄԻ ԾԱԾԿՈՒՅԹՈՎ  
<-2 - ԽԵՑԵՍԱԼԵ ՀԱՏԱԿ

ԾԱՆՈԹՈՒԹՅՈՒՆ

- ± 0.00 ՀԱՐԱՔԵՐԱԿԱՆ ՆԻՇԸՆ ԸՆԴՈՒՆՎԱԾ Է ԱՌԱՋԻՆ ՀԱՐԿԻ ՀԱՏԱԿԻ ՄԱԿԱՐԴԱԿԸ ԵՎ ՀԱՍԱՊԱՍՏԱՆԱՆՈՒՄ Է 1960.40 ԲԱՑԱՐՉԱԿ ՆԻՇԻՆ:
- ՔԱՆԴԱԿԱՆ ԲԱՑ ՊԱՏՇՊԱՐՆԵՐԸ ԵՎ «Գ-Դ», «4-5» ԱՆՑՈՒԴՈՒ ՊԱՏԵՐԸ «4-5» ԱՌԱՅՔՆԵՐՈՎ:
- ԱՊԱՄՈՆՏԱԺԵԼ ԲՈՒՈՐ ՓԱՅՏԵ ԴՈՆԵՐԸ, ՊԱՏՈՒՀԱՆՆԵՐԸ:
- ՔԱՆԴԱԿԱՆ ԲՈՒՈՐ ՄԻՋՆՈՐՈՒՄՆԵՐԸ (100մմ և 200մմ) ԵՎ ՀԱՏԱԿՆԵՐԻ ԾԱԾԿՈՒՅԹԸ:
- ՔԱՆԴԱԿԱՆ ԲԵՏՈՆԵ ՀԱՐԹԱԿԸ:
- ՔԱՆԴԱԿԱՆ ԱՇԽԱՍԱՆՔՆԵՐԻ ԾԱԿԱՆՆԵՐԸ ՏԵՆ ՃԼ-10:

ԾՐԱԳՐԻ ԱՌԱՋԱՐԴԱՆՔ TQ-01				ԳԵՂԱՐՔՈՒՄՆԵՐԻ ՄԱՐԶԻ ԾԱԿՔԱՐ ԳՅՈՒՂԻ ՄԱՆԿԱՊԱՐՏԵԶԻ ՎԵՐԱԿԱՌՈՒՅՈՒՄ			
				ՃԱՐՏԱՐԱՊԵՏԱԿԱՆ ԼՈՒԾՈՒՄՆԵՐ			
ՆԱԽԱԳԾ.	Տ. ՄԱՍՍԱՐՅԱՆ			ՓՈՒԼ	ԹԵՐՈՑ	ԹԵՐԹԵՐ	
ՆԱԽԱԳԾ.	Թ. ՀԱՄԱՅԱՅԱՆ			ԱՆ	ՃԼ-3	39	
ՆԳՃ	Հ. ԴՈՎԱՍՅԱՆ			ՔԱՆԴԱԿԱՆ ԱՇԽԱՍԱՆՔՆԵՐ ԱՌԱՋԻՆ ՀԱՐԿԻ ՀԱՏԱԿԱԳԻՑ			
ՊԱՏՇՊԱՐ	ԱՃԱՆՈՒՄ	ՍՏՈՐԱԳՐ					