
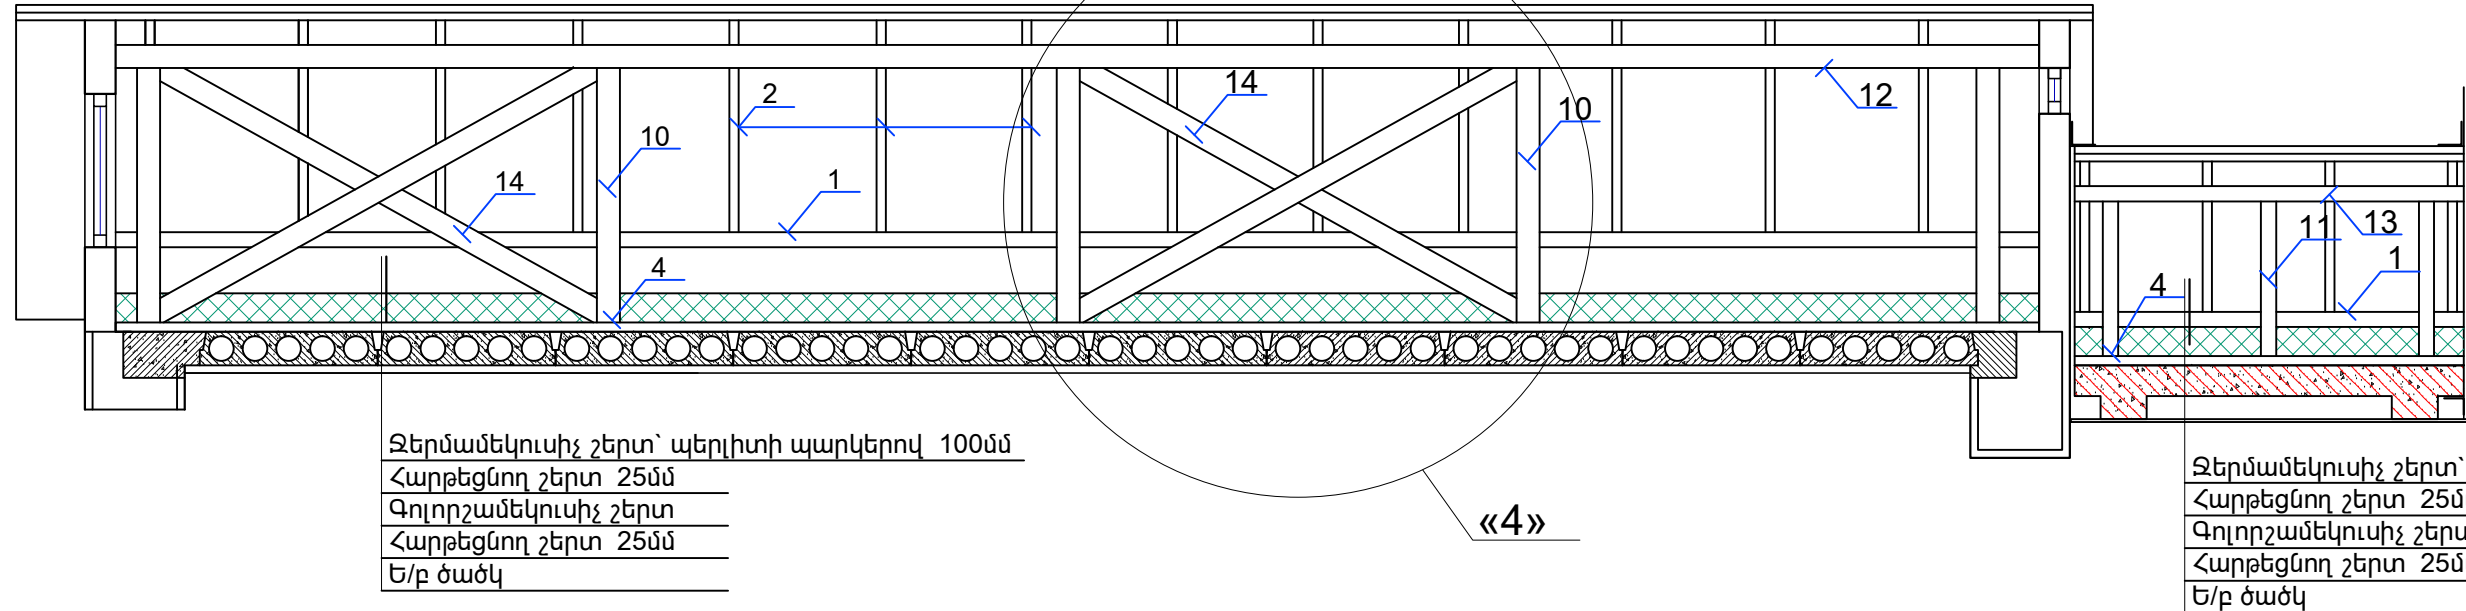




ՀԱՏՈՒՅԹ 4-4

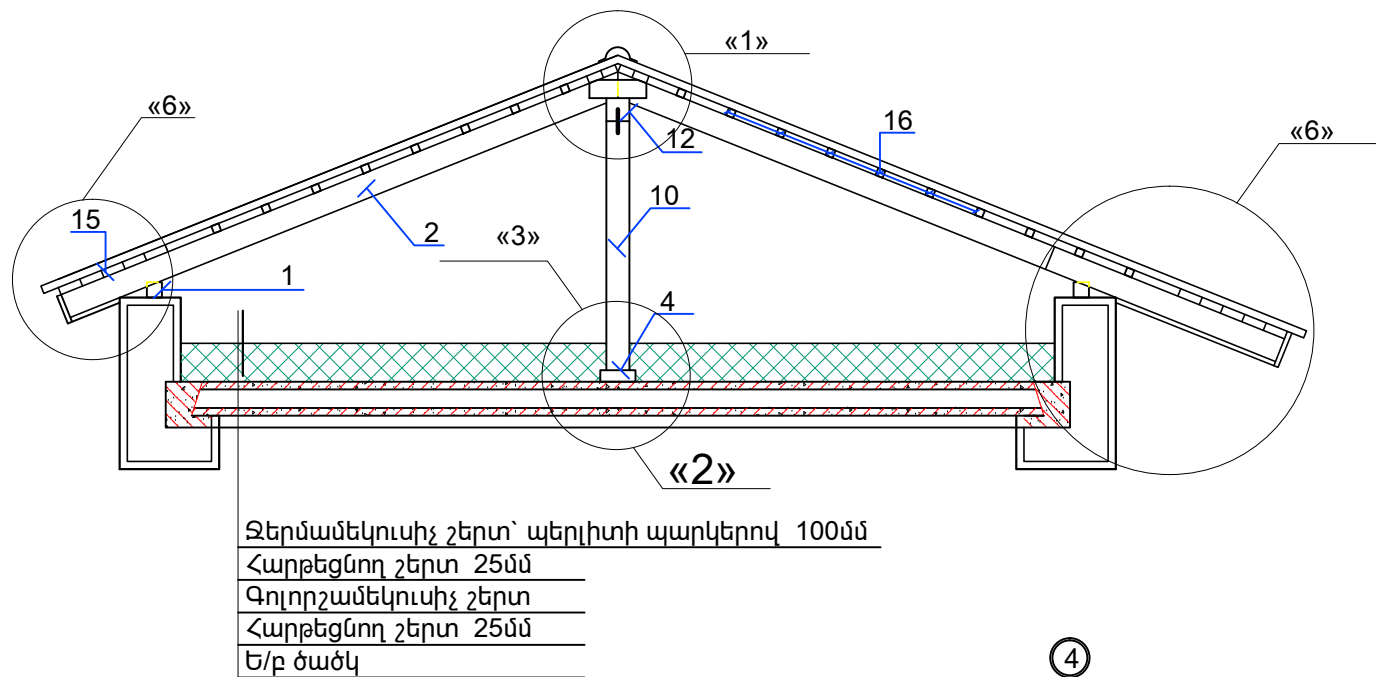

ՀԱՏՈՒՅԹ 5-5


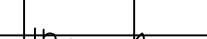


ՀԱՏՈՒՅԹ 6-6

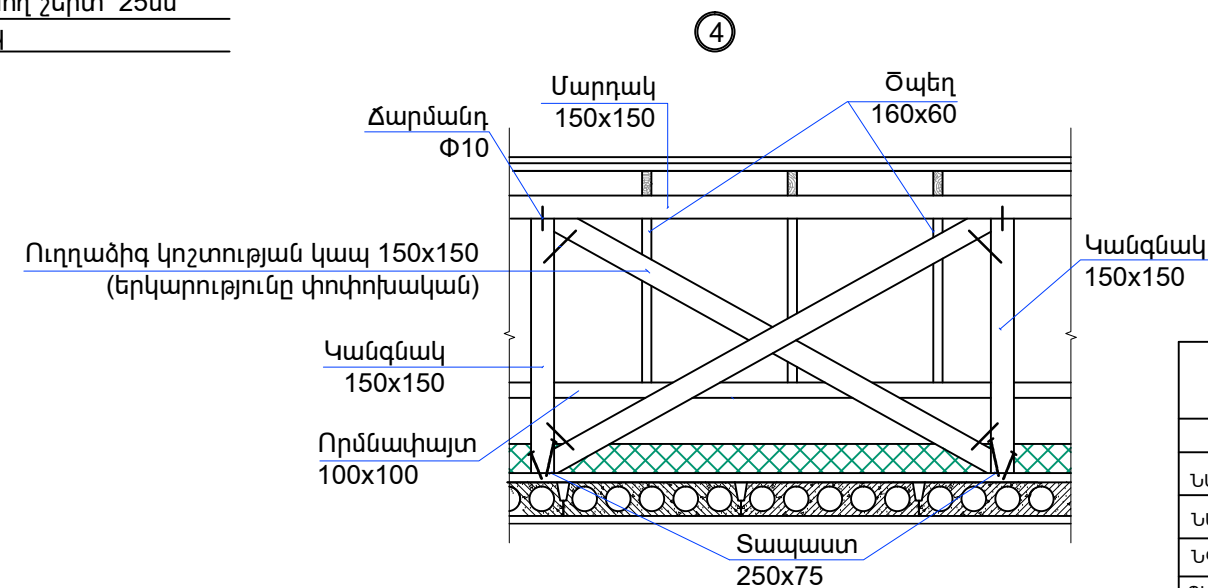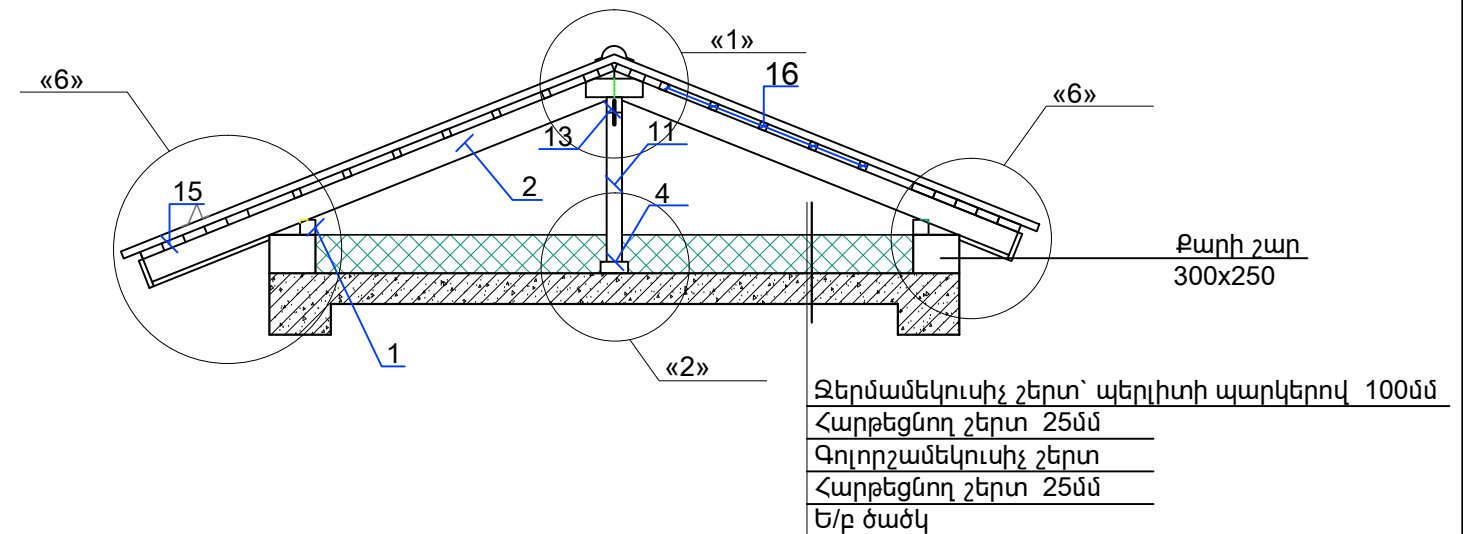

ԾԱՆՈԹՈՒԹՅՈՒՆ

- ՓԱՅՏՅԱ ՏԱՐԻՐԵՐԸ ՓՇԱՏԵՐԵԿ ԾԱՌԱՏԵՍԱԿԻՑ (ՍՈՃԻ):
- ԲՈՒՈՐ ՓԱՅՏՅԱ ԷԼԵՄԵՆՏՆԵՐԸ ՄՇԱԿԵԼ ՀԱԿԱՀՐԴԵՀԱՅԻՆ ԵՎ ՀԱԿԱՆԵՍԻՉ ԼՈՒԾՈՒՅԹՈՎ:

ԾՐԱԳՐԻ ԱՌԱՋԱՂԱՐԱՆՔ TGQ-01				ԳԵՂԱՐՔՈՒՆԻՔԻ ՄԱՐԶԻ ԾԱԿՔԱՐ ՀԱՄԱՅՆՔԻ ՄԱՆԿԱՊԱՐՏԵԶԻ ՈՒԺԵՂԱՑՈՒՄ, ՀԻՄՆԱՆՈՐՈԳՈՒՄ			
				ՃԱՐՏԱՐԱՊԵՏԱԾԻՆԱՐԱՐԱԿԱՆ ՄԱՍ	ՓՈԼ	ԹԵՐԹ	ԹԵՐԹԵՐ
					ԱՆ	ՃԼ-31	39
ՆԱԽԱԳԾ.	Տ. ԱՂԱՍԱՐՅԱՆ			ՏԱՆԻՔԻ ՀԱՏՈՒՅԹՆԵՐ «4-4»; «5-5»; «6-6»	ԻՆՋԻՆԵՐԻՆԳ ԷՎՐՈՍ ՍՊԸ		
ՆԱԽԱԳԾ.	Թ. ՀԱՅԱՍՅԱՆ				 ENGINEERING EVROS LLC		
ՆԳՃ	Հ. ՂՈՒԿԱՍՅԱՆ						
ՊԱՇՏՈՆ	ԱԶԳԱՆՈՒՆ	ՍՏՈՐԱԳՐ.					