



ՑԱՆԿԱՊԱՏԻ «Դ-Ե»  
ՀԱՏՎԱԾ

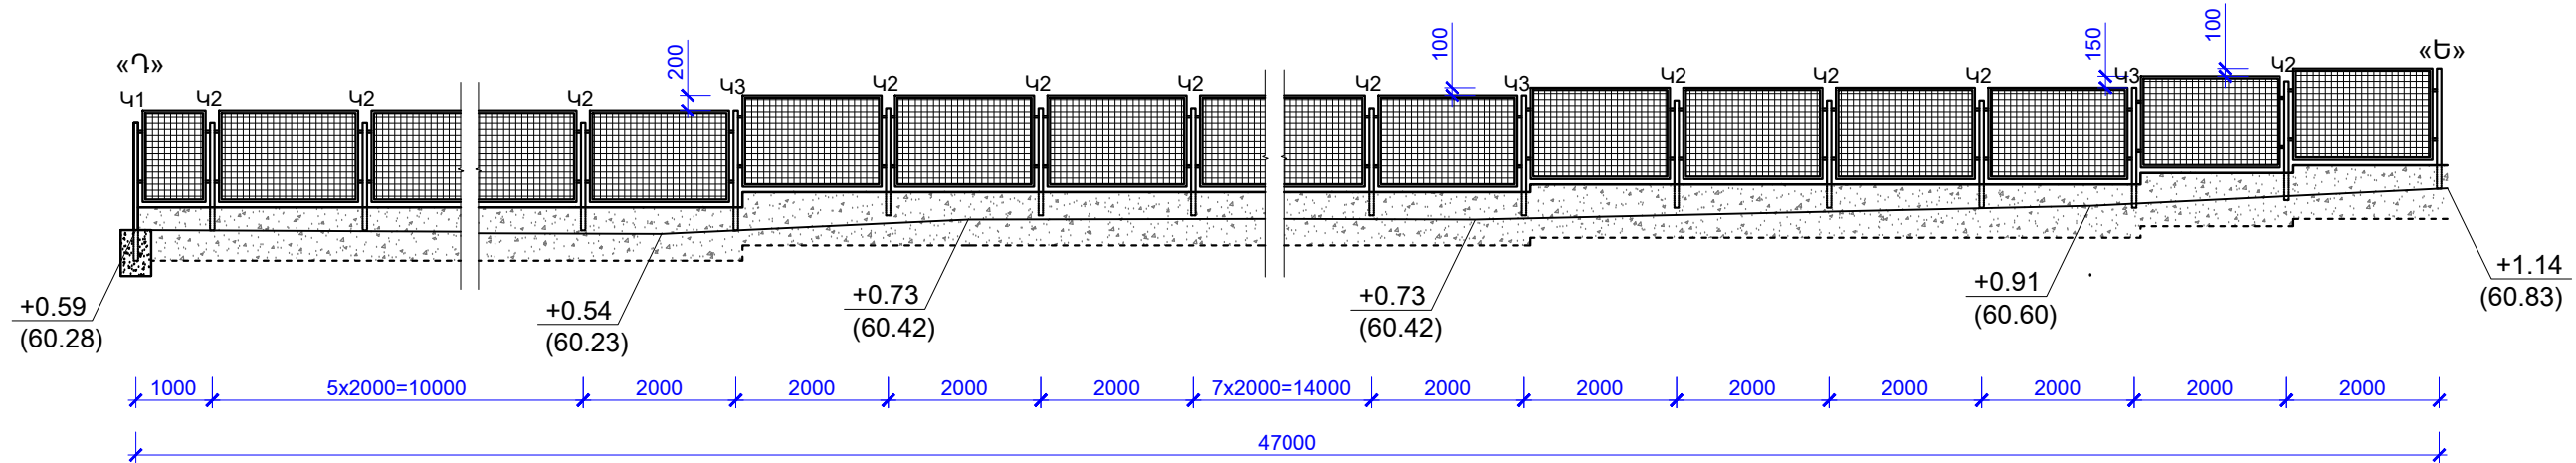

ՑԱՆԿԱՊԱՏԻ «Ե-Զ»  
ՀԱՏՎԱԾ

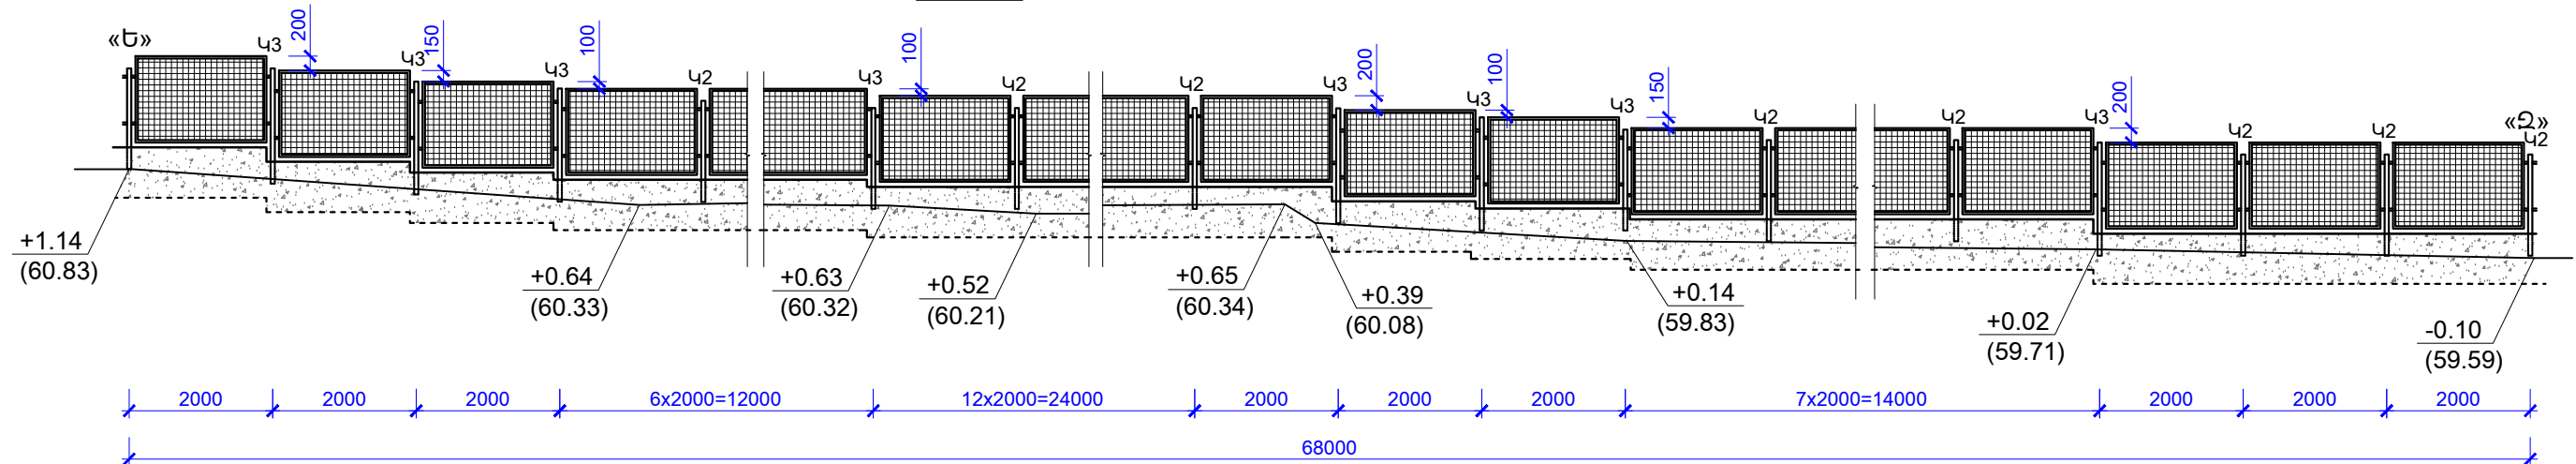

ԱՇԽԱՏԱՆՔԱՅԻՆ ԾԱՎԱԼՆԵՐ

1. Հիսթերի Փորոգի - 39.8մ<sup>3</sup>
2. Հորի ԵՏԼԻՑՔ ՏՈՓԱՆՈՒՄՈՎ - 10.0մ<sup>3</sup>
2. Հորի ՑՐՈՒՄ ՏԱՐԱԾՔՈՒՄ - 2.0մ<sup>3</sup>
3. ԴՈՆԱԿ-ԴԱՐՊԱՍԸ ԵՎ ՑԱՆԿԱՊԱՏՆ ԻՐԱԿԱՆԱՑՆԵԼՈՒՑ ՀԵՏՈ, ԱՅՆ ՄԱՔՐԵԼ ԺԱՆԳԻՑ ԵՎ ՆԵՐԿԵԼ ՋՐԱԿԱՅՈՒՆ ՆԵՐԿՈՎ 2 ԱՆԳԱՄ - 3648.4կգ

ԾԱՆՈԹՈՒԹՅՈՒՆ

1. ՑԱՆԿԱՊԱՏԻ ՀԱՏՎԱԾՆԵՐԸ ՏԵՍ ԳՀ-4
2. ՑԱՆԿԱՊԱՏԻ ՀԱՏՎԱԾԻ ՏԱՐԵՐԸ ԵՎ ՄԱՍՆԱԳՐԵՐԸ, ԱՇԽԱՏԱՆՔԱՅԻՆ ԾԱՎԱԼՆԵՐԸ ՏԵՍ ՃՇ-33

ԾՐԱԳՐԻ ԱՌԱՋԱԴՐԱՆՔ TGQ-01				ԳԵՂԱՐՔՈՒՆԻՔԻ ՄԱՐԶԻ ԾԱԿՔԱՐ ՀԱՄԱՅՆՔԻ ՄԱՆԿԱՊԱՐՏԵԶԻ ՈՒԺԵՂԱՑՈՒՄ, ՀԻՄՆԱՆՈՐՈԳՈՒՄ		
ՆԱԽԱԳԾ.	Տ. ԱՐԱՍԱՐՅԱՆ			ՃԱՐՏԱՐԱՊԵՏԱԿԱՆ ԼՈՒԾՈՒՄՆԵՐ		
ՆԱԽԱԳԾ.	Թ. ՀՄԱՅՆԱՅԱՆ			ՑԱՆԿԱՊԱՏԻ ՀԱՏՎԱԾՆԵՐ «Դ-Ե», «Ե-Զ», Մ1:100	ՓՈՒԼ	ԹԵՐԹ
ՆԳՃ	Հ. ԴՈՒԿԱՍՅԱՆ				ԱՆ	ԹԵՐԹԵՐ
ՊԱՇՏՈՆ	ԱԶԳԱՆՈՒՆ	ՍՏՐՈՐԱԳՐ.				