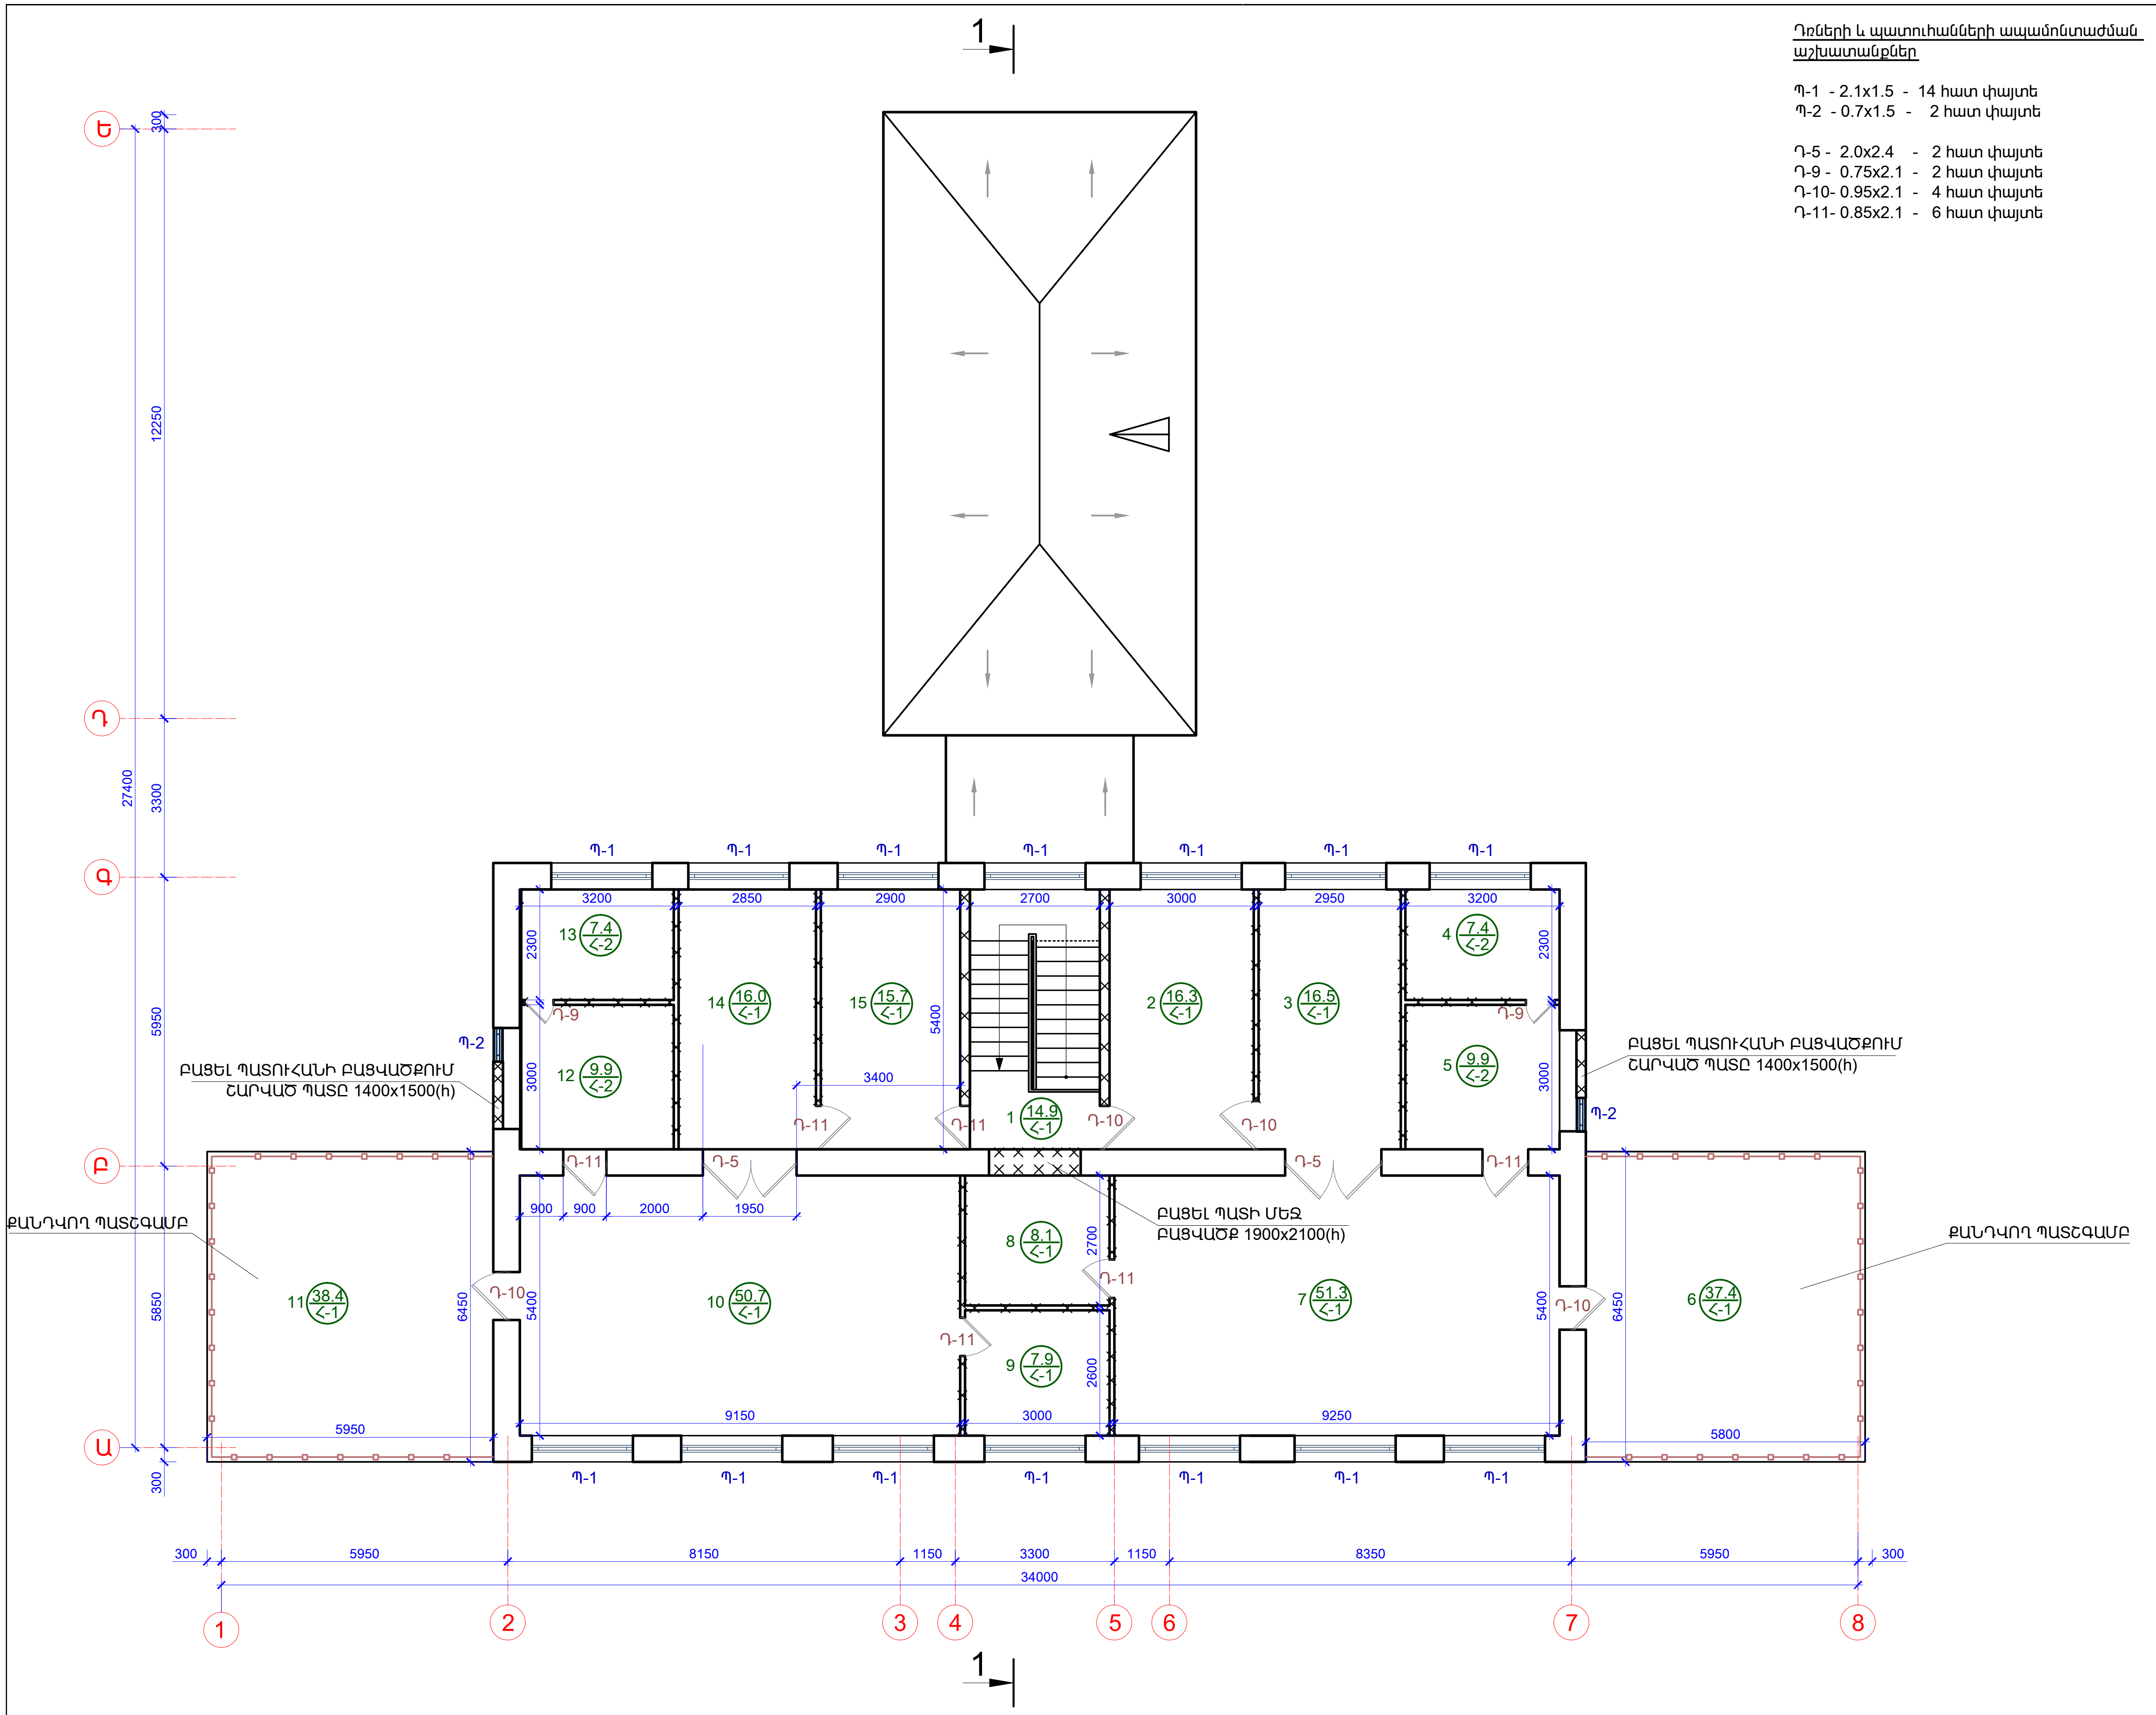

Դռների և պատուհանների ապամոնտաժման աշխատանքներ

Պ-1 - 2.1x1.5 - 14 հատ փայտե
Պ-2 - 0.7x1.5 - 2 հատ փայտե

Դ-5 - 2.0x2.4 - 2 հատ փայտե
Դ-9 - 0.75x2.1 - 2 հատ փայտե
Դ-10- 0.95x2.1 - 4 հատ փայտե
Դ-11- 0.85x2.1 - 6 հատ փայտե

NN	ՍԵՆՅԱԿԻ ԱՆՎԱՆՈՒՄԸ
1	ՍԱՆԴՂԱՎԱՆԴԱԿ
2	ՀԱՆԴԵՐՁԱՍԵՆՅԱԿ
3	ԽԱՂԱՍԵՆՅԱԿ
4	ՍԱՆՀԱՆԳՈՒՅՑ
5	ՍԱՆՀԱՆԳՈՒՅՑ
6	ԲԱՑ ՊԱՏՇԳԱՄԲ
7	ՆՆՋԱՍԵՆՅԱԿ
8	ՊԱՀԵՍՏ
9	ՊԱՀԵՍՏ
10	ՆՆՋԱՍԵՆՅԱԿ
11	ԲԱՑ ՊԱՏՇԳԱՄԲ
12	ՍԱՆՀԱՆԳՈՒՅՑ
13	ՍԱՆՀԱՆԳՈՒՅՑ
14	ԽԱՂԱՍԵՆՅԱԿ
15	ՀԱՆԴԵՐՁԱՍԵՆՅԱԿ

ՊԱՅՄԱՆԱԿԱՆ ՆՇԱՆՆԵՐ

ՔԱՆԴՎՈՂ ՊԱՏԵՐ

ՔԱՆԴՎՈՂ ՄԻՋՆՈՐՄՆԵՐ

9 (50.4 / Հ-1)
ՍԵՆՅԱԿԻ ՄԱԿԵՐԵՍԸ
ՔԱՆԴՎՈՂ ՀԱՏԱԿԻ ՏԵՍԱԿԸ
ՍԵՆՅԱԿԻ ՀԱՄԱՐԸ

Հ-1 - ԲԵՏՈՆԵ ՀԱՏԱԿ ԼԻՆՈԼԵՈՒՄԻ ԾԱԾԿՈՒՅԹՈՎ
Հ-2 - ԽԵՑԵՍԱԼԵ ՀԱՏԱԿ

ԾԱՆՈԹՈՒԹՅՈՒՆ
1. ՔԱՆԴԵԼ ԵՐԿՈՒ ԲԱՑ ՊԱՏՇԳԱՄԲՆԵՐԸ:
2. ԱՊԱՄՈՆՏԱԺԵԼ ԲՈԼՈՐ ՓԱՅՏԵ ԴՌՆԵՐԸ, ՊԱՏՈՒՀԱՆՆԵՐԸ:
3. ՔԱՆԴԵԼ ԲՈԼՈՐ ՄԻՋՆՈՐՄՆԵՐԸ (100մմ և 200մմ) ԵՎ ՀԱՏԱԿՆԵՐԻ ԾԱԾԿՈՒՅԹԸ:
4. ՔԱՆԴՄԱՆ ԱՇԽԱՏԱՆՔՆԵՐԻ ԾԱՎԱԼՆԵՐԸ ՏԵ՛Ս ՃL-10:

ԾՐԱԳՐԻ ԱՌԱՋԱԴՐԱՆՔ TGQ-01				ԳԵՂԱՐՔՈՒՆԻՔԻ ՄԱՐԶԻ ԾԱԿՔԱՐ ԳՅՈՒՂԻ ՄԱՆԿԱՊԱՐՏԵԶԻ ՎԵՐԱԿԱՌՈՒՑՈՒՄ			
				ՃԱՐՏԱՐԱՊԵՏԱԿԱՆ ԼՈՒԾՈՒՄՆԵՐ	ՓՈՒԼ	ԹԵՐԹ	ԹԵՐԹԵՐ
ՆԱԽԱԳԾ.	Տ. ԱՂԱՍԱՐՅԱՆ				ԱՆ	ՃL-4	39
ՆԱԽԱԳԾ.	Թ. ՀՄԱՅԱԿՅԱՆ			ՔԱՆԴՄԱՆ ԱՇԽԱՏԱՆՔՆԵՐ ԵՐԿՐՈՐԴ ՀԱՐԿԻ ՀԱՏԱԿԱԳԻԾ	ԻՆԺԵՆԵՐԻՆԳ ԷՎՐՈՍ ՍՊԸ / ENGINEERING EVROS LLC		
ՆԳՃ	Հ. ՂՈՒԿԱՍՅԱՆ						
ՊԱՇՏՈՆ	ԱԶԳԱՆՈՒՆ	ՍՏՈՐԱԳՐ.					