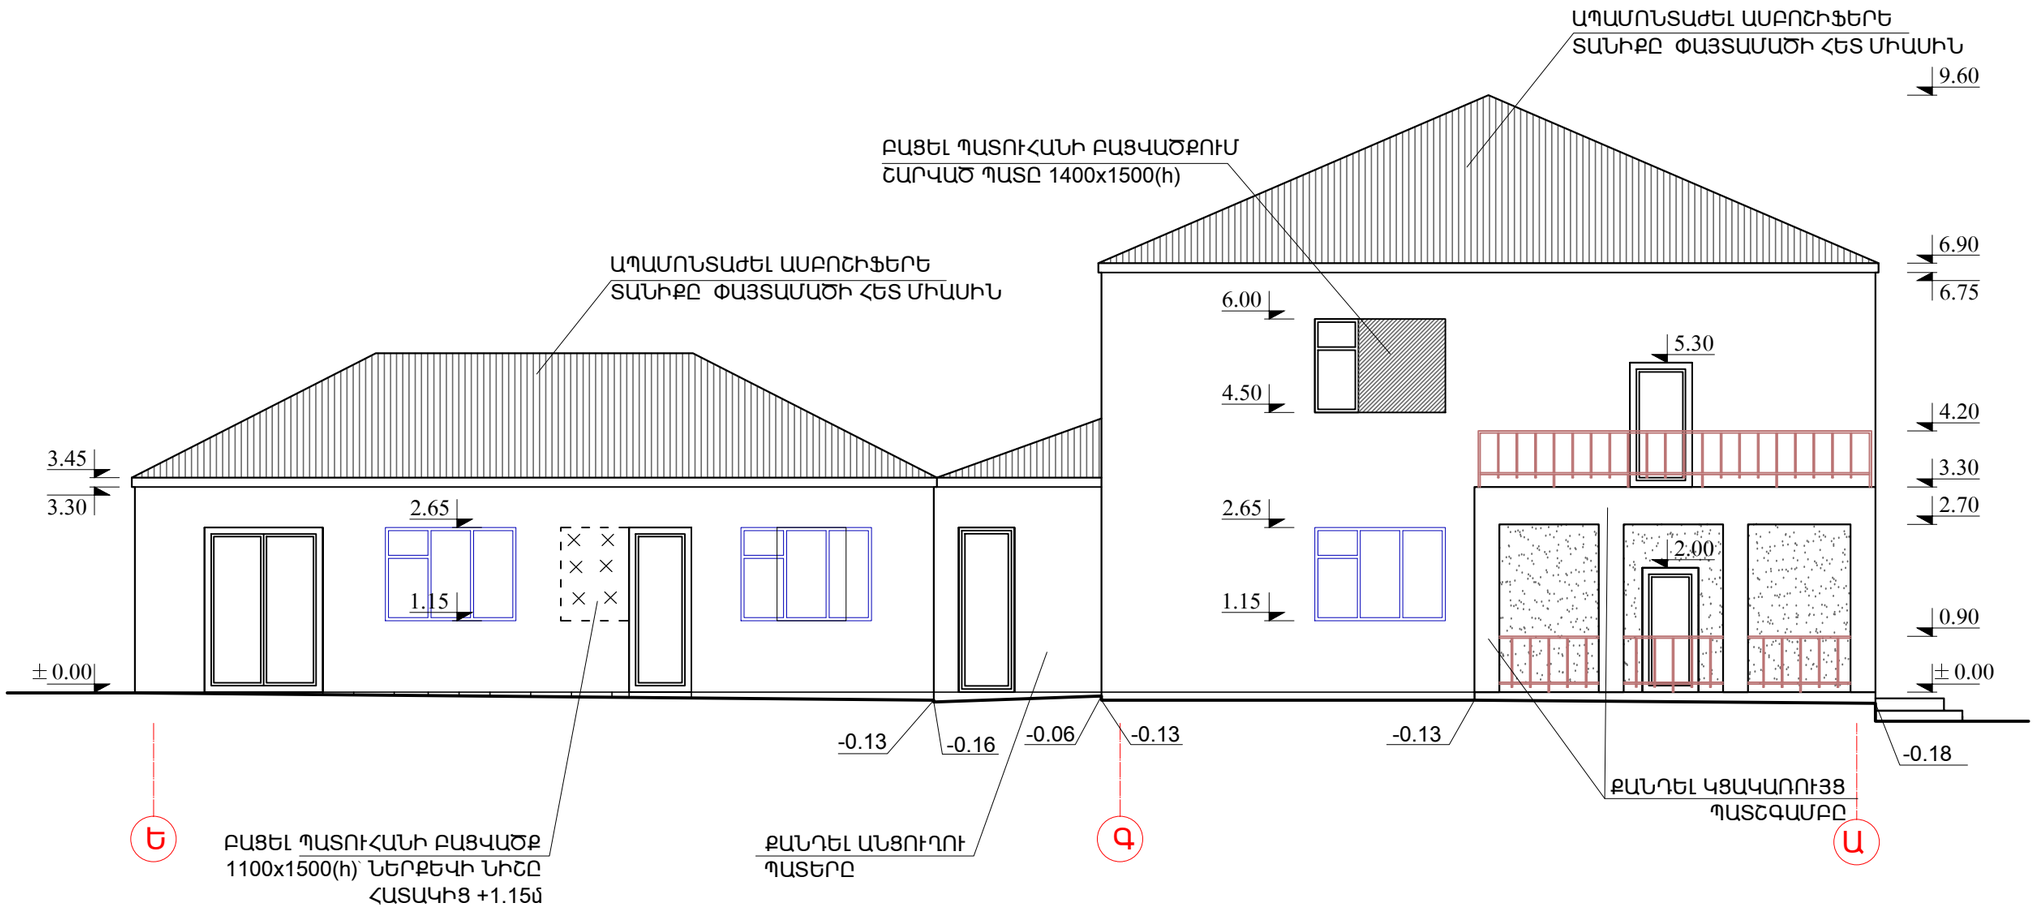

ԾԱՆՈԹՈՒԹՅՈՒՆ

1. ± 0.00 ՀԱՐԱԲԵՐԱԿԱՆ ՆԻՇՆ ԸՆԴՈՒՆՎԱԾ է ԱՌԱՋԻՆ ՀԱՐԿԻ ՀԱՏԱԿԻ ՄԱԿԱՐԴԱԿԸ ԵՎ ՀԱՄԱՊԱՏԱՍԽԱՆՈՒՄ է 1960.40 ԲԱՑԱՐՁԱԿ ՆԻՇԻՆ:
2. ՔԱՆԴԵԼ ԵՐԿՈՒ ԲԱՑ ՊԱՏՇԳԱՄԲՆԵՐԸ ԵՎ «Գ-Դ», «4-5» ԱՆՑՈՒՂՈՒ ՊԱՏԵՐԸ «4-5» ԱՌԱՆՑՔՆԵՐՈՎ:
3. ԱՊԱՄՈՆՏԱԺԵԼ ԲՈԼՈՐ ՓԱՅՏԵ ԴՌՆԵՐԸ, ՊԱՏՈՒՀԱՆՆԵՐԸ:
4. ՔԱՆԴԵԼ ԱՆՑՈՒՂՈՒ ՊԱՏԵՐԸ:
5. ՔԱՆԴԵԼ ԴՌՈՒՈ, ՊԱՏՈՒՀԱՆԻ ԲԱՑՎԱԾՔՆԵՐԸ ՆՇՎԱԾ ՏԵՂԵՐՈՒՄ:
6. ՔԱՆԴԵԼ ՏԱՆԻՔՆ ՈՒ ՓԱՅՏԱՄԱԾԸ:
7. ՔԱՆԴՄԱՆ ԱՇԽԱՏԱՆՔՆԵՐԻ ԾԱՎԱԼՆԵՐԸ ՏԵ՛Ս ՃԼ-10

ԾՐԱԳՐԻ ԱՌԱՋԱԴՐԱՆՔ՝ TGQ-01				ԳԵՂԱՐՔՈՒՆԻՔԻ ՄԱՐԶԻ ԾԱԿՔԱՐ ԳՅՈՒՂԻ ՄԱՆԿԱՊԱՐՏԵԶԻ ՎԵՐԱԿԱՌՈՒՅՑՈՒՄ			
				ՃԱՐՏԱՐԱՊԵՏԱԿԱՆ ԼՈՒԾՈՒՄՆԵՐ	ՓՈՒԼ	ԹԵՐԹ	ԹԵՐԹԵՐ
					ԱՆ	ՃԼ-9	39
ՆԱԽԱԳԾ.	Տ. ԱՂԱՍԱՐՅԱՆ						
ՆԱԽԱԳԾ.	Թ. ՀՄԱՅԱԿՅԱՆ			ՔԱՆԴՄԱՆ ԱՇԽԱՏԱՆՔՆԵՐ ՇԵՆՔԻ ՃԱԿԱՏ ԸՍՏ «1» ԱՌԱՆՑՔԻ	ՃԻԶԻՆԵՐԻԼԳ ԷՎՐՈՍ ՍՊԸ ENGINEERING EVROS LLC		
ՆԳՃ	Հ. ԴՈՒԿԱՍՅԱՆ						
ՊԱՇՏՈՆ	ԱԶԳԱՆՈՒՆ	ՍՏՈՐԱԳՐ.					