



ԾԱԾԿԻ ՈՒԺԵՂԱՑՈՒՄ 3.300 ՆԻՇՈՒՄ


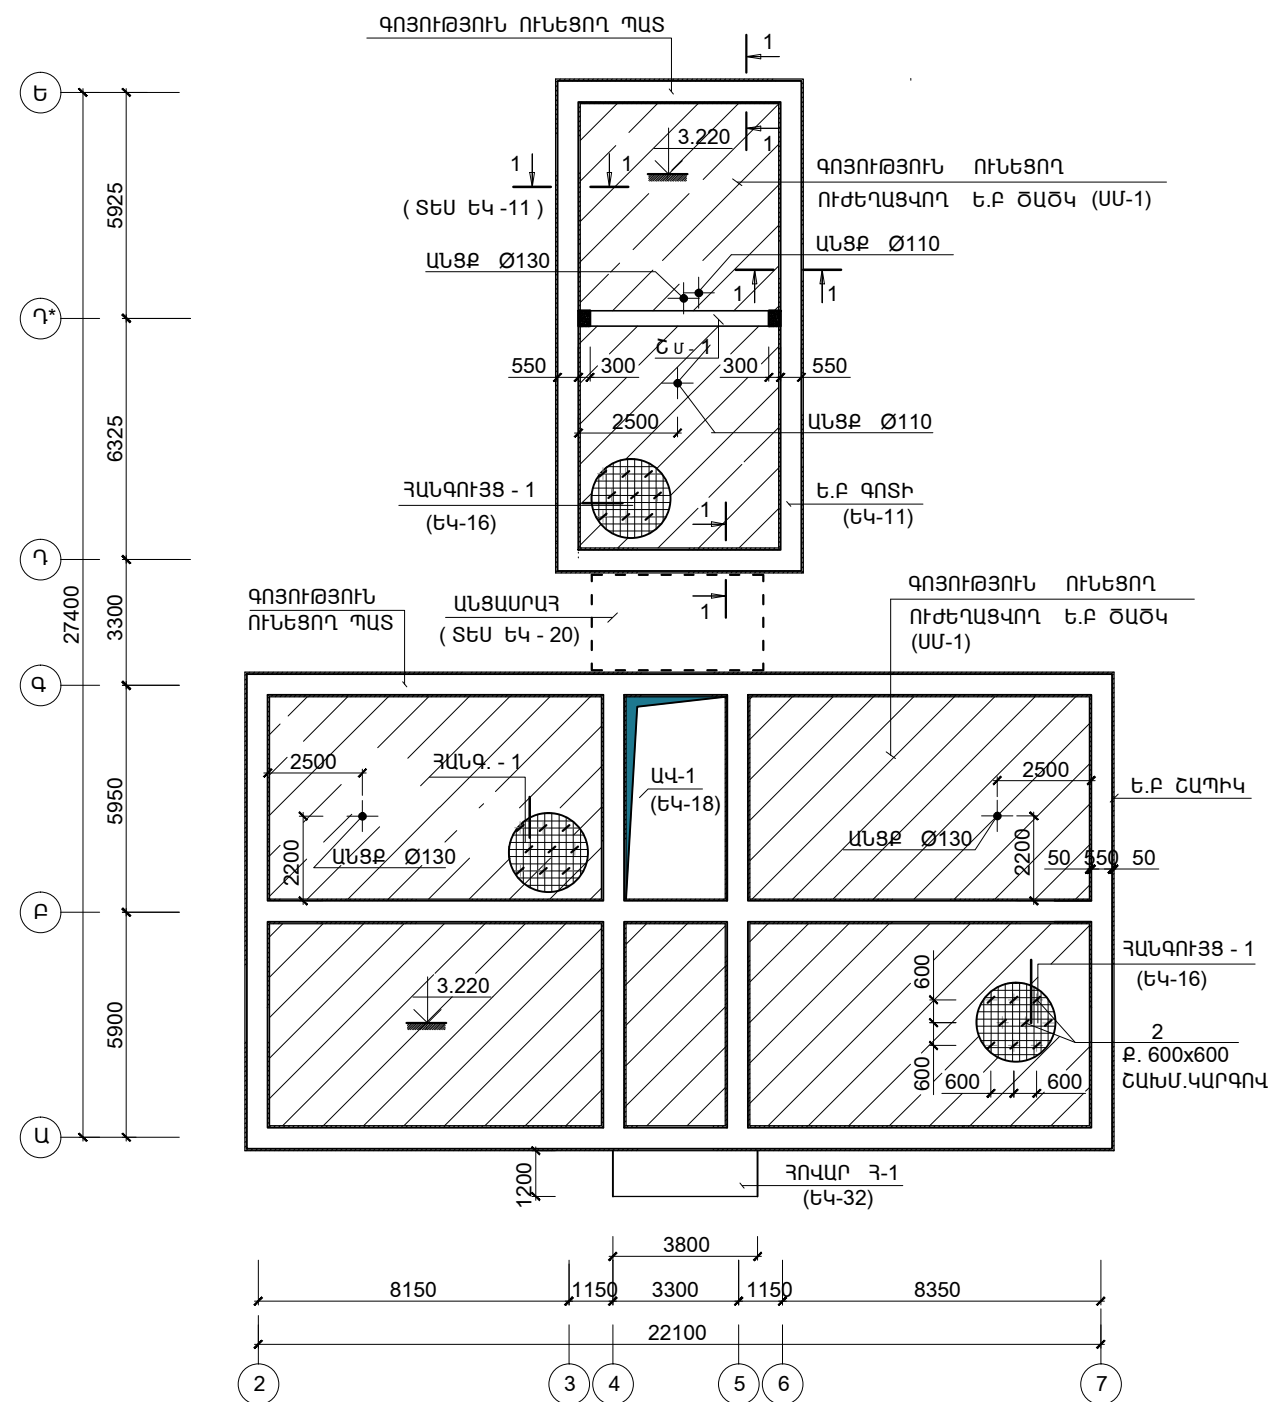


ԾԱԾԿԻ ՈՒԺԵՂԱՑՈՒՄ 6.600 ՆԻՇՈՒՄ

( "ՀԻՄՆԱԿԱՆ" ՄԱՍՆԱՇԵՆՔ )

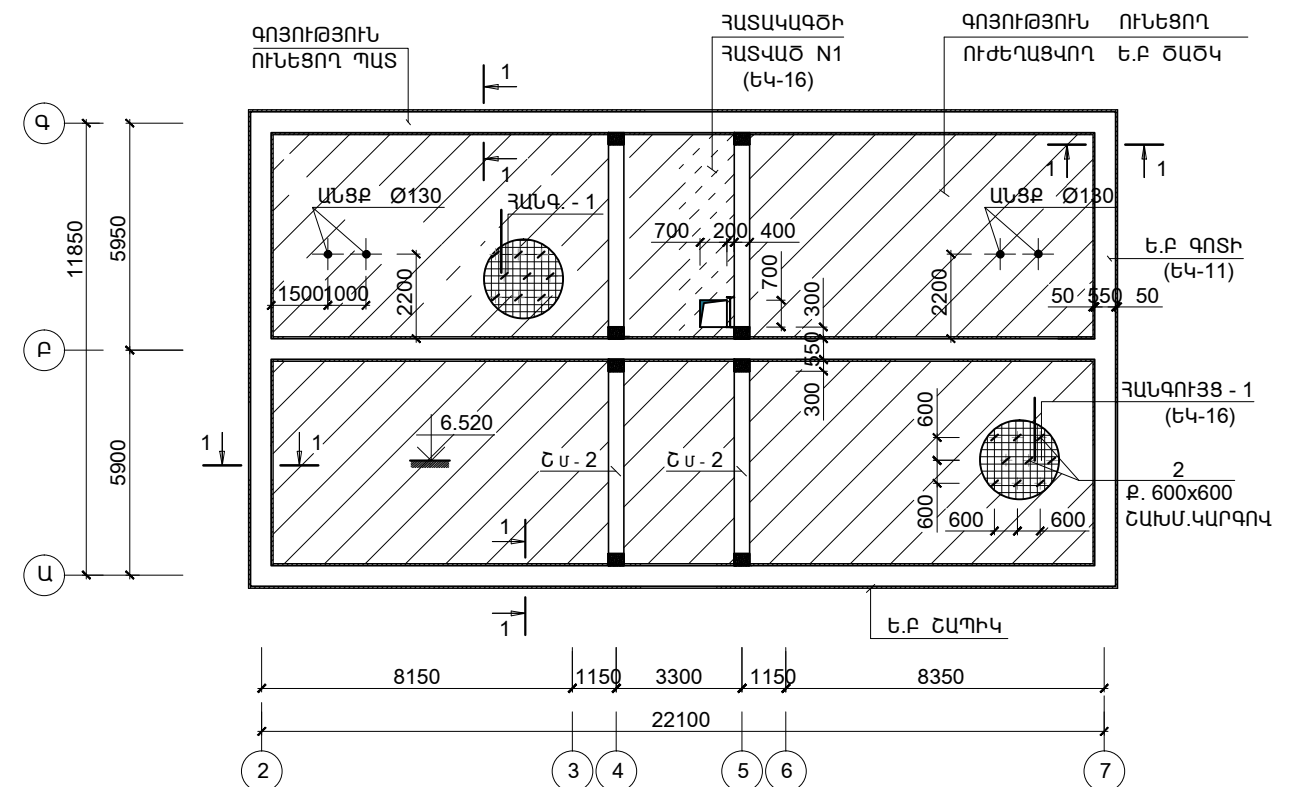

1. ԾԱԾԿԻ ՎՐԱ 200 ՄՄ-ԻՑ ՓՈՔՐ ԶՓՓԵՐ ՈՒՆԵՑՈՂ ԱՆՏՔԵՐԸ ԲԱՑԵԼ ՏԵՂՈՒՄ ԶՎՆԱՍԵԼՈՎ ՄԻԱԶՈՒՅԼ Ե.Բ ՏԵՂԱՄԱՍԵՐԻ ԵՎ ՀԱՎԱՔՈՎԻ Ե.Բ ՍԱԼԻ ԿՈՂԵՐԸ:  
ԱՆՏՔԵՐԻ ՏԵՂԱԲԱՇԽՈՒՄԸ ՃՇՏԵԼ ԻՆԺԵՆԵՐԱԿԱՆ ԳԾԱԳՐԵՐԻ ՀԵՏ:
2. ՍՈՒՅՆ ԹԵՐԹԸ ՆԱՅԵԼ ԹԵՐԹ ԵՎ-11; 16; 17 ՀԵՏ ՀԱՄԱՏԵՂ:

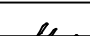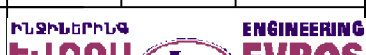ԾՐԱԳՐԻ ԱՌԱՋԱՊԴԱՆՔ՝ TGQ-01				ԳԵՂԱՐՔՈՒՆԻՔԻ ՄԱՐԶԻ ԾԱԿՔԱՐ ԳՅՈՒՂԻ ՄԱՆԿԱՊԱՐՏԵԶԻ ՎԵՐԱԿԱՌՈՒՑՈՒՄ			
				ԿՈՆՍՏՐՈՒԿՏՈՐԱԿԱՆ ՄԱՍ	ՓՈՒԼ	ԹԵՐԹ	ԹԵՐԹԵՐ
					ԱՆ	ԵՎ-15	33
ՆԱԽԱԳԾ.	ԱՂԱՋԱՆՅԱՆ Լ.			Ե.Բ ԾԱԾԿԵՐԻ ՈՒԺԵՂԱՑՈՒՄ (3.300; 6.600 ՆԻՇԵՐՈՒՄ)			
ՊԱՇՏՈՆ	ԱԶԳԱՆՈՒՆ	ԱՏՈՐԱԳՐ.					