




ՇՐՋԱԿԱՊ Շ-3

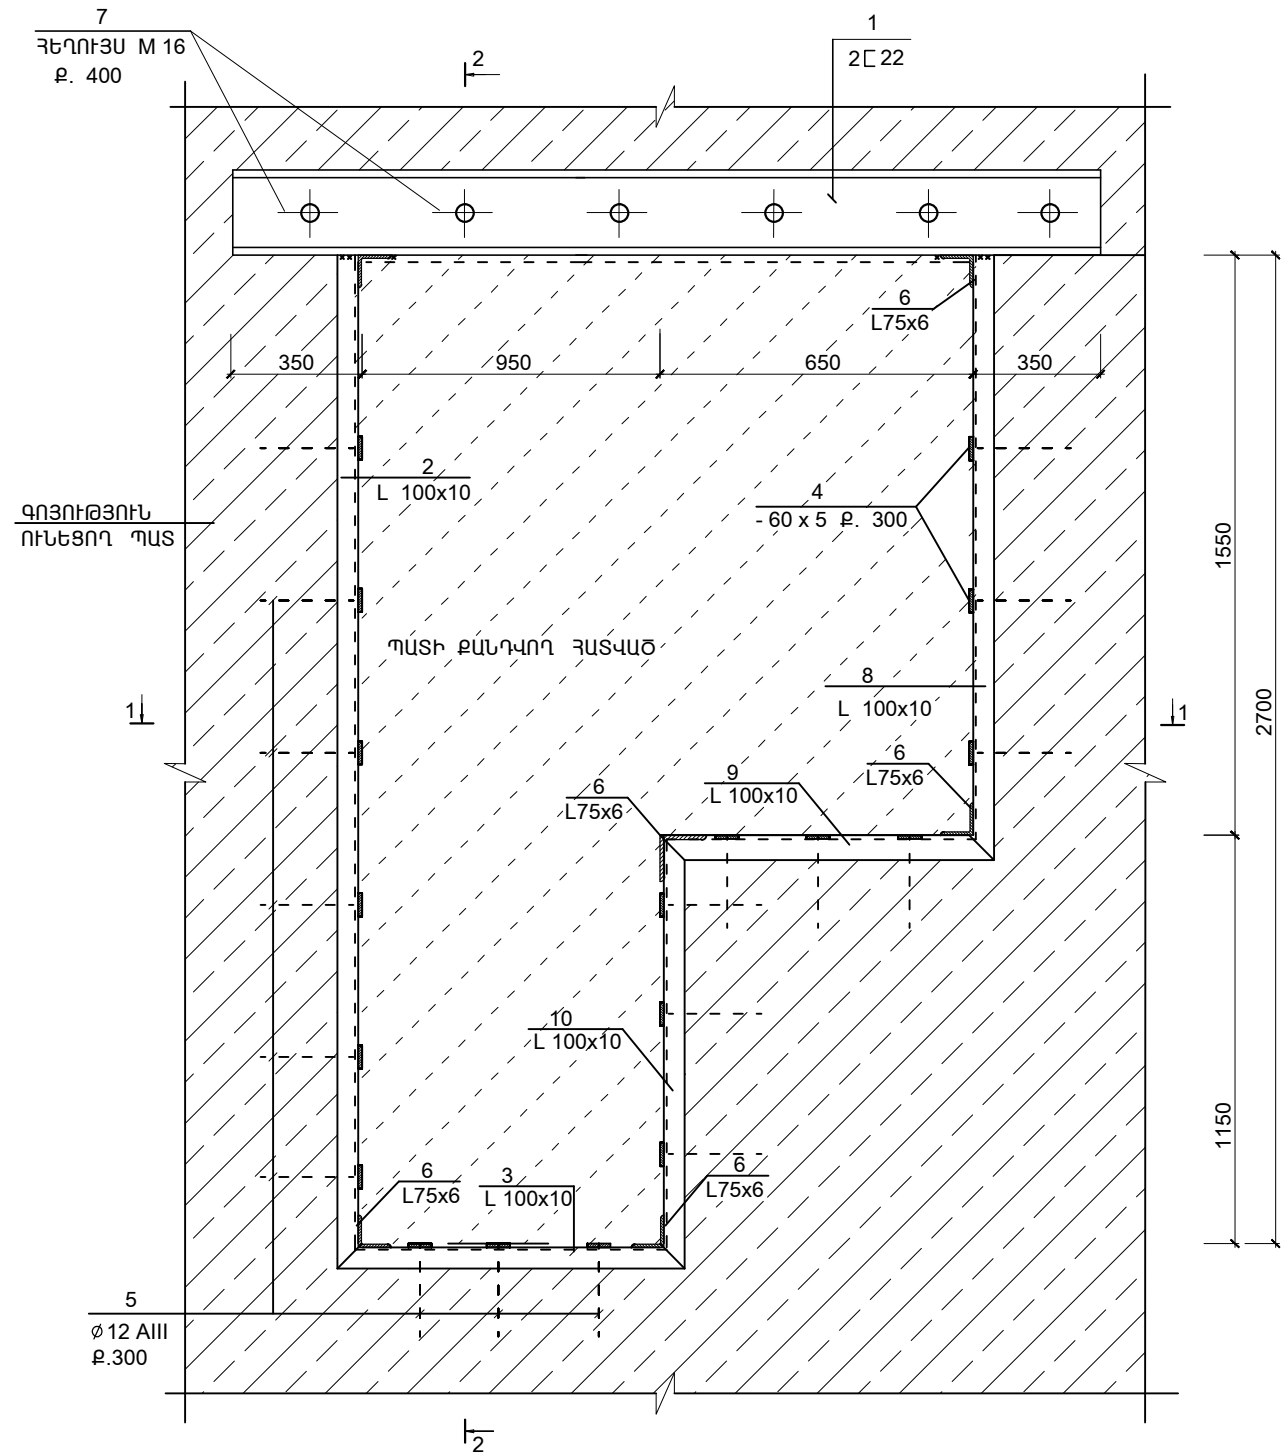

ԿՏՐՎԱԾՔ 1-1

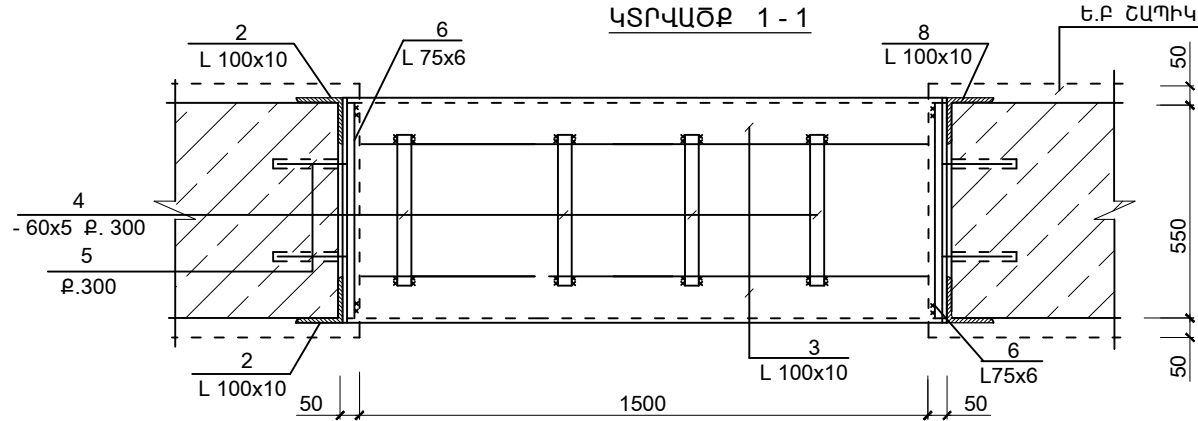


ԿՏՐՎԱԾՔ 2-2

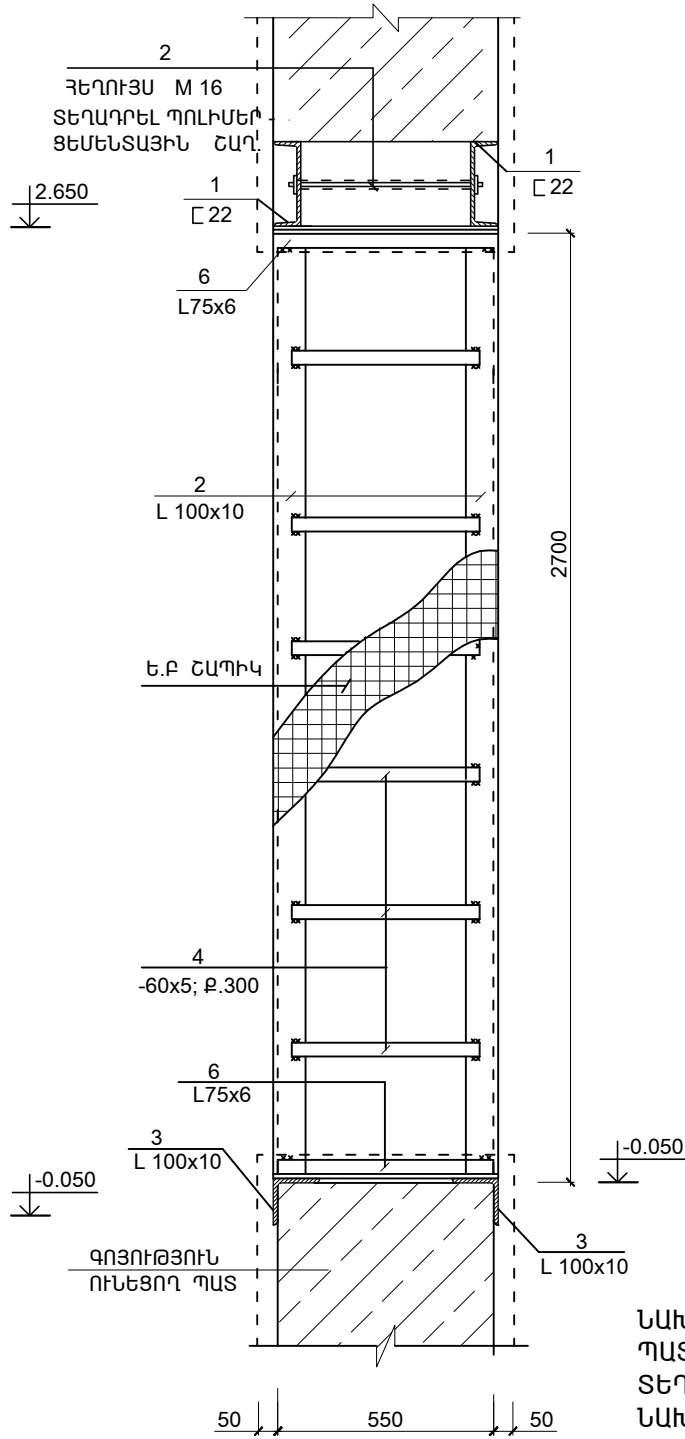

ՄԱՍՆԱԳԻՐ					
ՆՇԱՆԱԿ. ԴԻՐՔԸ	Ն Շ Ա Ն Ա Կ ՈՒ Մ Ը	Ա Ն Վ Ա Ն ՈՒ Մ Ը	ՔԱՆ. ՀԱՏ	ՄԻԱԿ. ՔԱՇԸ ԿԳ	ԸՆԴՀ. ՔԱՇԸ ԿԳ
ՄԵՏԱՂԱԿԱՆ ԷԼ-ԵՐ					
ՇՐՋԱԿԱՊ Շ - 1 (1 ՀԱՏ)					
1	ГОСТ 8240-72	[ N22 L= 2300	2	48.3	96.6
2	ГОСТ 8509-72	L 100X10 L=2800	2	42.28	84.6
8	ГОСТ 8509-72	L 100X10 L=1650	2	24.9	49.8
9	ГОСТ 8509-72	L 100X10 L=750	2	11.32	22.64
10	ГОСТ 8509-72	L 100X10 L=1250	2	18.87	37.8
3	—  —	L 100X10 L=1150	2	17.36	34.7
6	—  —	L 75X6 L=550	6	3.67	22.0
4	ГОСТ 19903-76	— 60 x 5 L=500	25	1.2	30.0
5	СТО АСЧМ 7 - 93	Ø12 А500С L = 250	50	0.23	11.5
7	СТО АСЧМ 7 - 93	Ø16 А500С L = 600	6	1.0	6.0
ԸՆԴՀԱՄԵՆԸ			395.64		

ՆԱԽԱՏԵՍՎՈՒՄ Է ՄԵՏԱՂԱԿԱՆ ԲԱՐԱԿՈՐԻ ՀԱՄԱՐ ԳՈՅՈՒԹՅՈՒՆ ՈՒՆԵՑՈՂ ՊԱՏԻ ՄԵՋ ԲԱՑԵԼ ԱԿՈՍՆԵՐ:  
ՏԵՂԱԴՐԵԼ ՀԿԵԼԵՐ [ 22 -Ը, ԿԱՊԵԼ ԻՐԱՐ ՀԵՂՈՒՅՄՆԵՐՈՎ, ՈՐԻՑ ՀԵՏՈ ՆԱԽԱՏԵՍՎԱԾ ԶԱՓՈՎ ՍՂՈՑՈՂ ԳՈՐԾԻՔԻ ՕԳՆՈՒԹՅԱՄԲ ԶԳՈՒՇՈՒԹՅԱՄԲ ՔԱՆԴԵ Լ ԳՈՅՈՒԹՅՈՒՆ ՈՒՆԵՑՈՂ ՀԱՐՎԱԾՔԸ:  
ՍՏԱՑՎԱԾ ԲԱՑՎԱԾՔԸ ԱՄԲՈՂՋ ԵԶՐԱԳԾՈՎ ԸՆԴԳՐԿԵԼ Ե.Բ ՀԱՊԻԿՈՎ:

ԾՐԱԳՐԻ ԱՈՒԱՋԱԴՐԱՆՔ՝ TGG-01				ԳԵՂԱՐՔՈՒՆԻՔԻ ՄԱՐԶԻ ԾԱԿՔԱՐ ԳՅՈՒԴԻ ՄԱՆԿԱՊԱՐՏԵԶԻ ՎԵՐԱԿԱՌՈՒՑՈՒՄ			
				ԿՈՆՍՏՐՈՒԿՏՈՐԱԿԱՆ ՄԱՍ		ՓՈՒԼ	ԹԵՐԹ
						ԱՆ	ԵԿ-25
						ԹԵՐԹԵՐ	33
ՆԱԽԱԳԾ.	ԱՂԱՋԱՆՅԱՆ Լ.			ՇՐՋԱԿԱՊ Շ - 3			
ՊԱՇՏՈՆ	ԱԶԳԱՆՈՒՆ	ԱՏՈՐԱԳՐ.					