

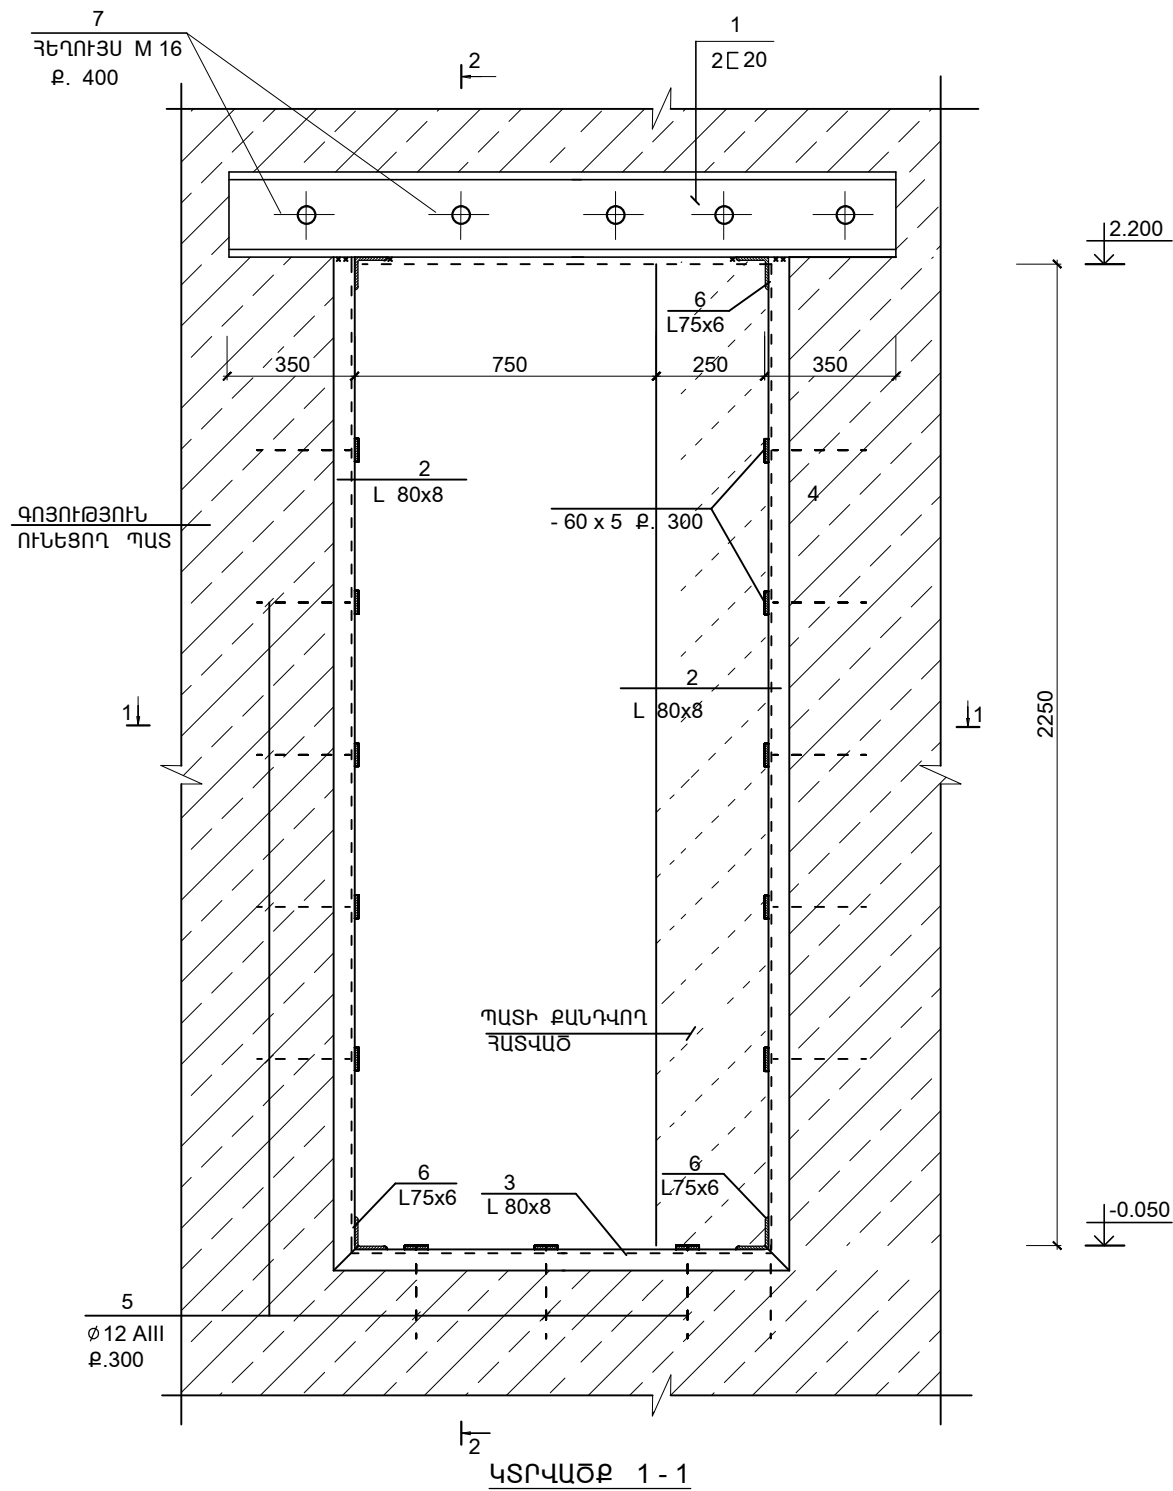


ՇՐՋԱԿԱՊ Շ-4

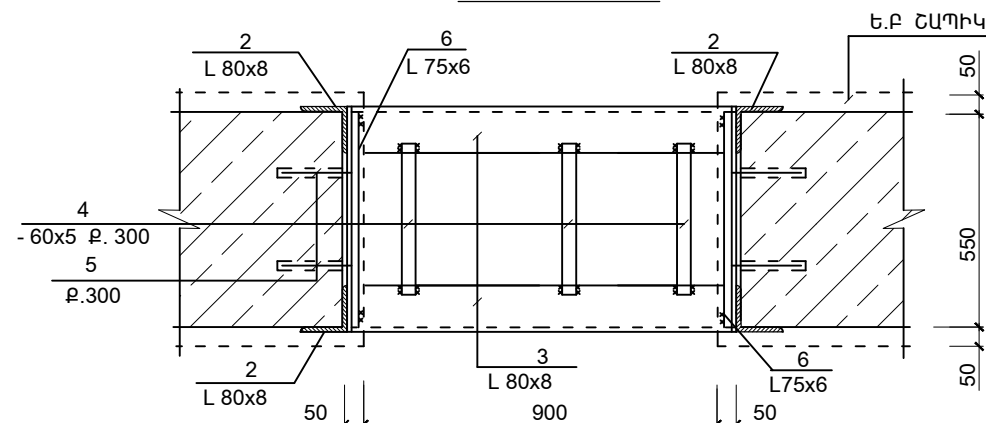



ԿՏՐՎԱԾՔ 2 - 2

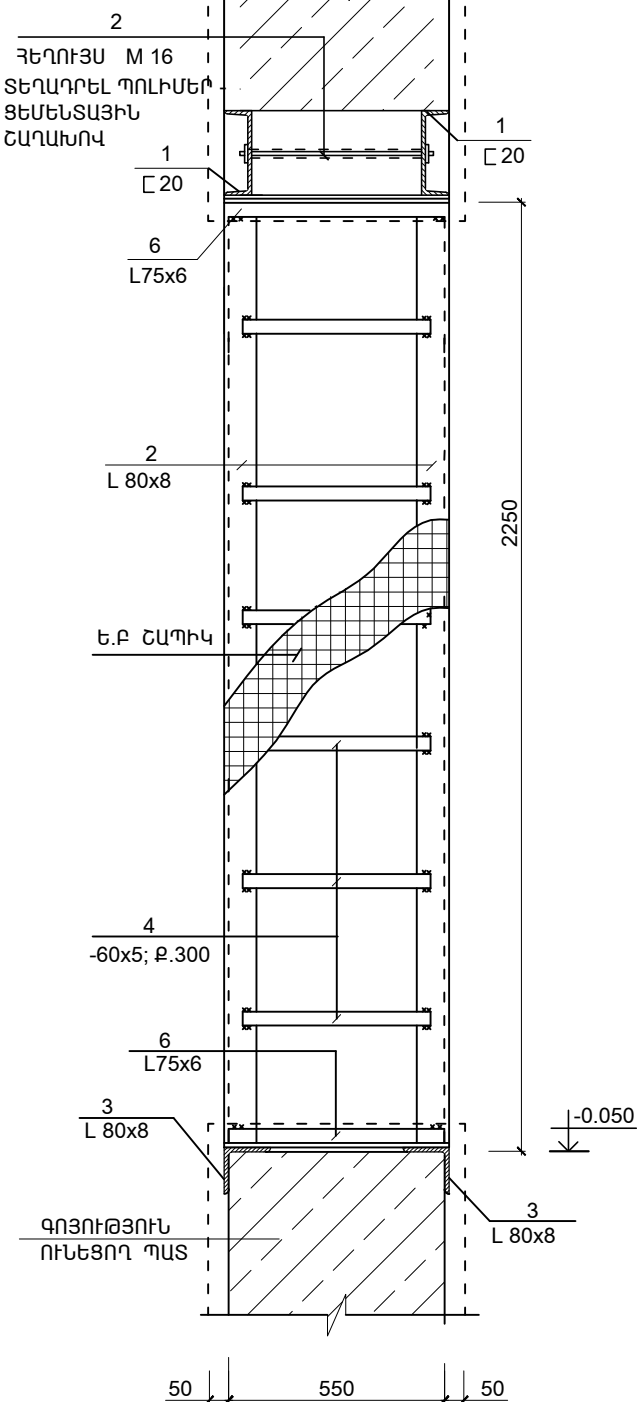

ՄԱՍՆԱԳԻՐ						
ՆՇԱՆԱԿ. ԴԻՐՔԸ	Ն Շ Ա Ն Ա Կ ՈՒ Մ Ը	Ա Ն Վ Ա Ն ՈՒ Մ Ը		ՔԱՆ. ՀԱՏ	ՄԻԱՎ. ՔԱՇԸ ԿԳ	ԸՆԴՀ. ՔԱՇԸ ԿԳ
	ՄԵՏԱՂԱԿԱՆ ԷԼ-ԵՐ					
		ՇՐՋԱԿԱՊ Ծ - 4 (2 ՀԱՏ)				
1	ГОСТ 8240-72	[N20	L= 2100	2	38.64	77.3
2	ГОСТ 8509-72	L 80X8	L=2350	4	22.67	90.7
3	—— ——	L 80X8	L=1200	2	11.58	23.2
6	—— ——	L 75X6	L=550	4	3.67	14.7
4	ГОСТ 19903-76	— 60 x 5	L=500	19	1.2	22.8
5	СТО АСЧМ 7 - 93	Φ12 А500С	L = 250	38	0.23	8.7
7	СТО АСЧМ 7 - 93	Φ16 А500С	L = 600	6	1.0	6.0
	ԸՆԴԱՄԵՆԸ			243.4		

ՆԱԽԱՏԵՍՎՈՒՄ Է ՄԵՏԱՂԱՎԱՆ ԲԱՐԱԿՈՐԻ ՀԱՄԱՐ ԳՈՅՈՒԹՅՈՒՆ ՈՒՆԵՑՈՂ
ՊԱՏԻ ՄԵՀ ԲԱՑԵԼ ԱՎՈՍՆԵՐ:
ՏԵՂԱԴՐԵԼ ՀՎԵԼԵՐ [20-Ը, ԿԱՊԵԼ ԻՐԱՐ ՀԵՂՈՒՅՄՆԵՐՈՎ, ՈՐԻՑ ՀԵՏՈ
ՆԱԽԱՏԵՍՎԱԾ ԶԱՓՈՎ ՍՂՈՑՈՂ ԳՈՐԾԻՔԻ ՕԳՆՈՒԹՅԱՄԲ ԶԳՈՒՇՈՒԹՅԱՄԲ
ՔԱՆԴԵ Լ ԳՈՅՈՒԹՅՈՒՆ ՈՒՆԵՑՈՂ ՀԱՐՎԱԾՔԸ:
ՍՏԱՑՎԱԾ ԲԱՑՎԱԾՔԸ ԱՄԲՈՂԶ ԵԶՐԱԳԾՈՎ ԸՆԴԳՐԿԵԼ Ե.Բ ՀԱՊԻԿՈՎ:

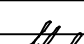ԾՐԱԳՐԻ ԱՈՒՅԱՂԴՐԱՆՔ՝ TGG-01				ԳԵՂԱՐՔՈՒՆԻՔԻ ՄԱՐԶԻ ԾԱԿՔԱՐ ԳՅՈՒՂԻ ՄԱՆԿԱՊԱՐՏԵԶԻ ՎԵՐԱԿԱՌՈՒՑՈՒՄ			
				ԿՈՆՍՏՐՈՒԿՏՈՐԱԿԱՆ ՄԱՍ	ՓՈՒԼ	ԹԵՐԹ	ԹԵՐԹԵՐ
					ԱՆ	ԵԿ-26	33
ՆԱԽԱԳԾ.	ԱՂԱՏԱՆՅԱՆ Լ.			ՇՐՋԱԿԱՊ Ը - 4	ԴԱՏԱԼԵՐԻՆԳ ԷՎՐՈՍ ՍՊԸ		
					 ENGINEERING EVROS LLC		
ՊԱՇՏՈՆ	ԱԶԳԱՆՈՒՆ	ԱՏՈՐԱԳՐ.					