


ՊԱՏԵՐԻ ՈՒԺԵՂԱՑՄԱՆ ՀԱՏԱԿԱԳԻԾԸ

(ՊԱՏԵՐԻ ՈՒԺԵՂԱՑՈՒՄ: "ՃԱՇԱՐԱՆԱՅԻՆ" ՄԱՍՆԱՇՆԵՔ)

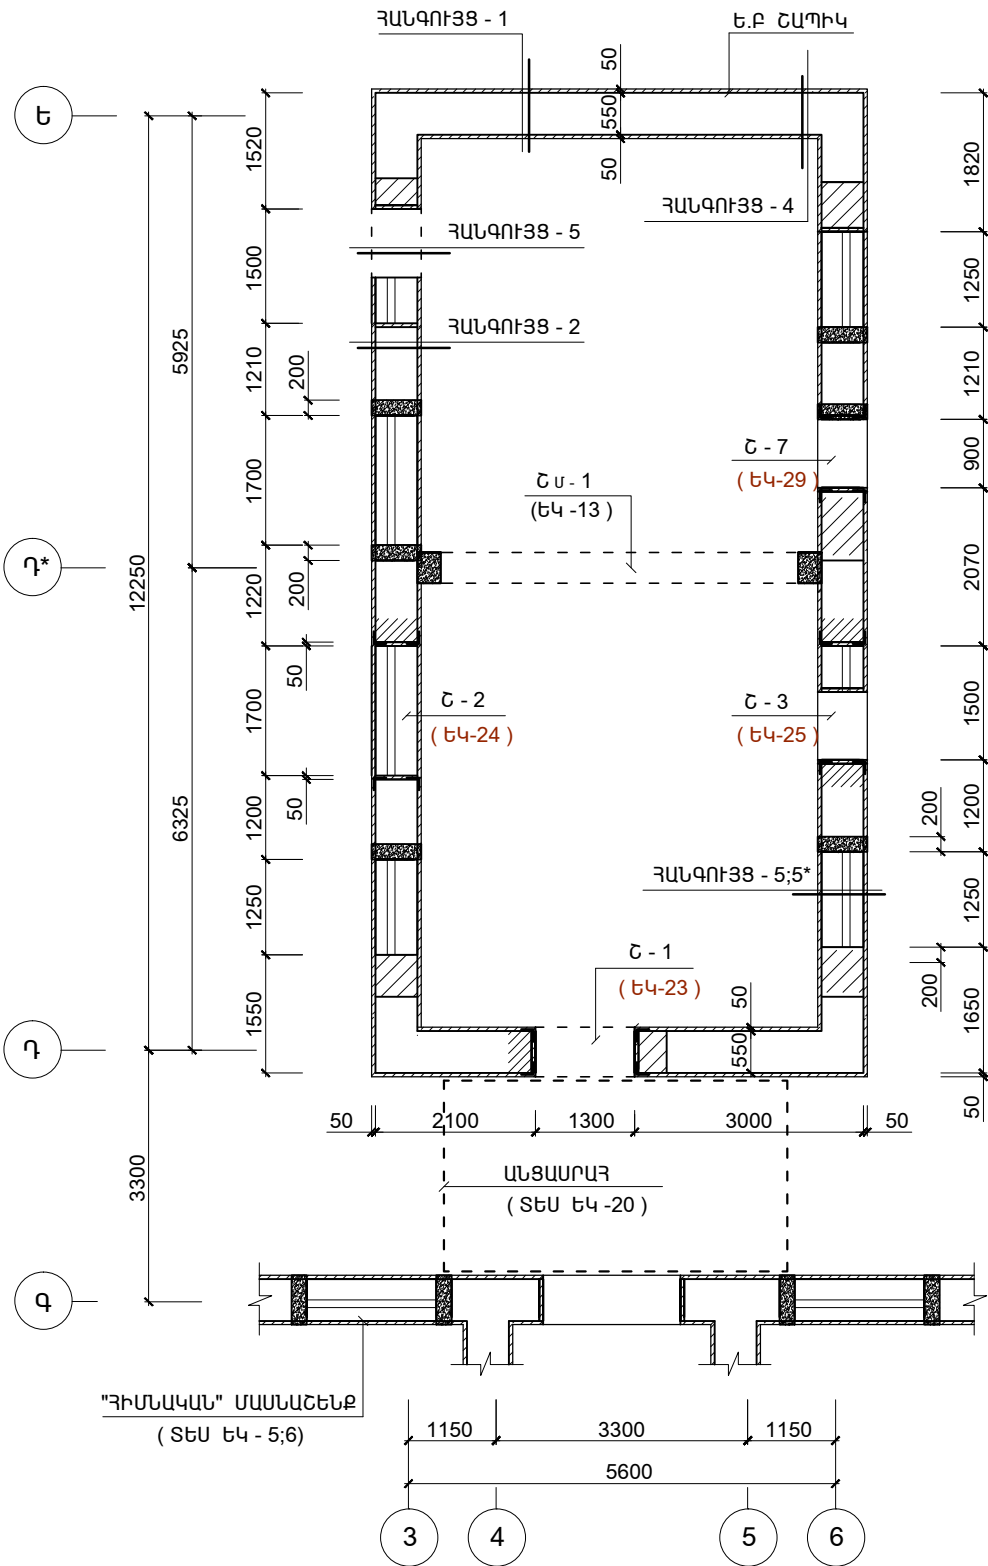

- ԲԱՅԿԱԾՔՆԵՐԻ ԶԱՓԵՐՆ ՈՒ ՏԵՂԱՔԱՇԽՈՒՄԸ ՃԵՏԵԼ ՃԱՐՏԱՐԱՊԵՏԱԿԱՆ ԳԾԱԳՐԵՐԻ ՀԵՏ:
- ՍՈՒՅՆ ԹԵՐԹԸ ՆԱՅԵԼ ԹԵՐԹ ԵԿ-8... 11 ՀԵՏ ՀԱՄԱՏԵՂ:

ԱՄՐԱՆՆԵՐԻ ՄԱՍՆԱԳԻՐ ՄԵԿ ԿՈՆՍՏՐՈՒԿՏԻՎ ԷԼ-ՏԻ ՀԱՄԱՐ

ԴԻՐՔ	ՆՇԱՆԱԿՈՒՄԸ	ԱՆՎԱՆՈՒՄԸ	ՔԱՆ.	ՔԱՇԸ ՄԻԱԿՈՐԻ ԿԳ.	ԾԱՆՈԹ. ԸՆԴ. ԿԳ.
ՄԻԱՋՈՒՅԼ Ե.Բ ԷԼ - ԵՐ					
Ե.Բ ՇԱՊԻԿ					
1	ՇՏՕ ՎՇԻՄ 7 - 93	Փ12 A500c L ըն = 2740.0 ս	--	2433.0	2433.0
2	--	Փ8A500c L = 800	2350	0.32	752.0
3	--	Փ8A500c L = 300	255	0.12	30.6
4	--	Փ12 A500c L ըն = 1328.0 ս	--	1080.0	1080.0
5	--	Փ12 A500c L = 600	600	0.53	618.0
ՑԱՆՑ 150/150/4/4BPI 1762.0 (Մ ²)			--	1.37	2414.0
ՆՅՈՒԹԸ					
50ՄՄ ՀԱՍՏՈՒԹՅԱՄՔ «ՏՈՐԿՐԵՏ» ՍԿԱՂ ԲԵՏՈՆ B15 - (Մ ³)					88.1

ՏԱՐԵՐԻ ՄԱՍՆԱՑՈՒՑԱԿ

ԴԻՐՔ	ԷՍՔԻԶ
2	100 600 100
3	100 200

ՄԵՏԱՂԻ ԾԱԽՍԻ ԱՄՓՈՓԱԳԻՐԸ ՄԵԿ ԷԼ-ՏԻ ՀԱՄԱՐ: ԿԳ

ԷԼ - ՏԻ ՄԱԿՆԻՇԸ	ԱՄՐԱՆԱՅԻՆ ԷԼԵՄԵՆՏՆԵՐ							ԸՆԴ. ԾԱԽԱԸ
	ԱՄՐԱՆԻ ԴԱՍԸ							
	A500c				BP-I			
	ՇՏՕ ՎՇԻՄ 7 - 93							
	Փ8	Փ12			ԸՆԴ.	Փ4	ԸՆԴ.	
Ե. Բ ՇԱՊԻԿ	782.6	4131.0			4913.6	2414.0	2414.0	7327.6

ԾՐԱԳՐԻ ԱՌԱՋԱԴԻՐԱՆՔ՝ TGO-01				ԳԵՂԱՐՔՈՒՄԻ ՄԱՐԶԻ ԾԱԿՔԱՐ ԳՅՈՒԴԻ ՄԱՆԿԱՊԱՐՏԵԶԻ ՎԵՐԱԿԱՌՈՒՑՈՒՄ			
				ԿՈՆՍՏՐՈՒԿՏՈՐԱԿԱՆ ՄԱՍ	ՓՈՒԼ	ԹԵՐԹ	ԹԵՐԹԵՐ
					ԱՆ	ԵԿ-7	33
ՆԱԽԱԳԾ.	ԱՂԱՋԱՆՅԱՆ Լ.			ՊԱՏԵՐԻ ՈՒԺԵՂԱՑՄԱՆ ՀԱՏԱԿԱԳԻԾԸ (ՊԱՏԵՐԻ ՈՒԺԵՂԱՑՈՒՄ: "ՃԱՇԱՐԱՆԱՅԻՆ" ՄԱՍՆԱՇՆԵՔ)	<div>ԻՆՋԻՆԵՐԻՆԳ</div> <div>ԷՎՐՈՍ</div> <div>ENGINEERING</div> <div>EVROS</div> <div>LLC</div>		
ՊԱՇՏՈՆ	ԱԶԳԱՆՈՒՆ	ԱՏՈՐԱԳՐ.					