



ՊԱՏԻ ՈՒԺԵՂԱՑՈՒՄԸ «Ա» ԱՌԱՆՑՔՈՎ

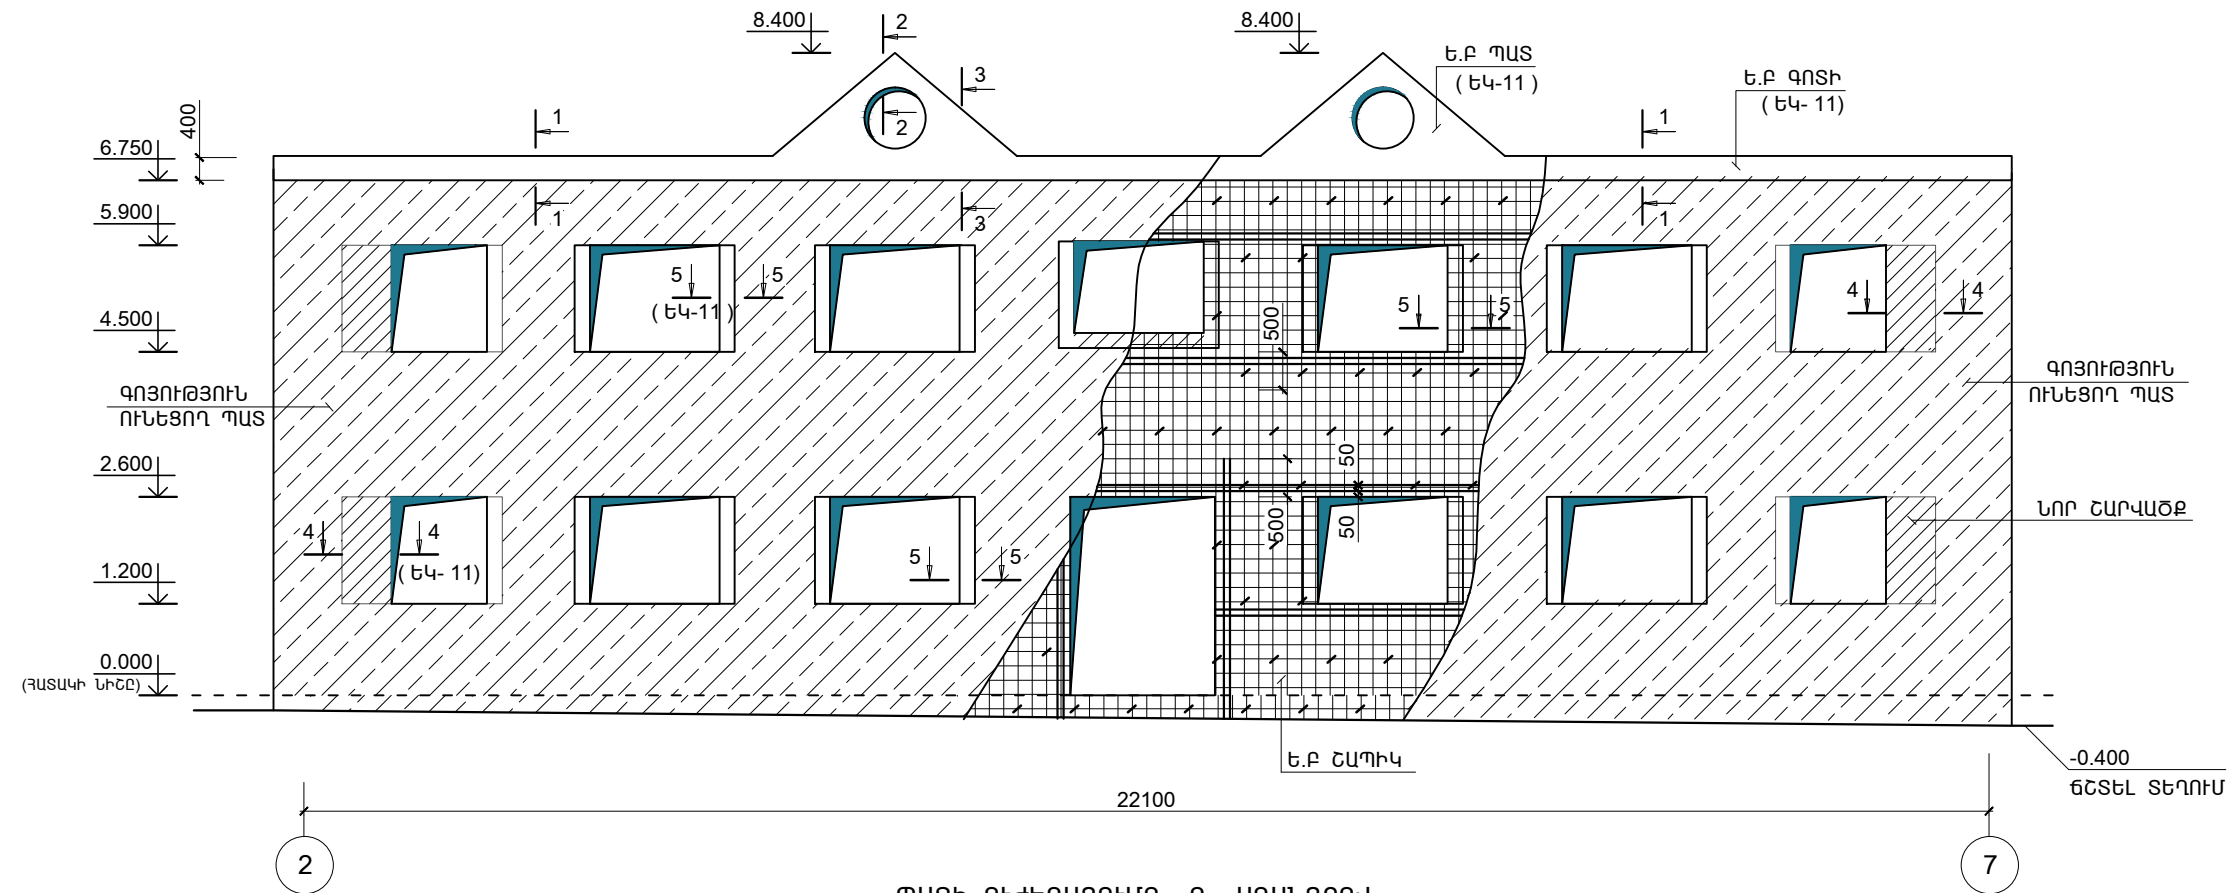

ՊԱՏԻ ՈՒԺԵՂԱՑՈՒՄԸ «Գ» ԱՌԱՆՑՔՈՎ

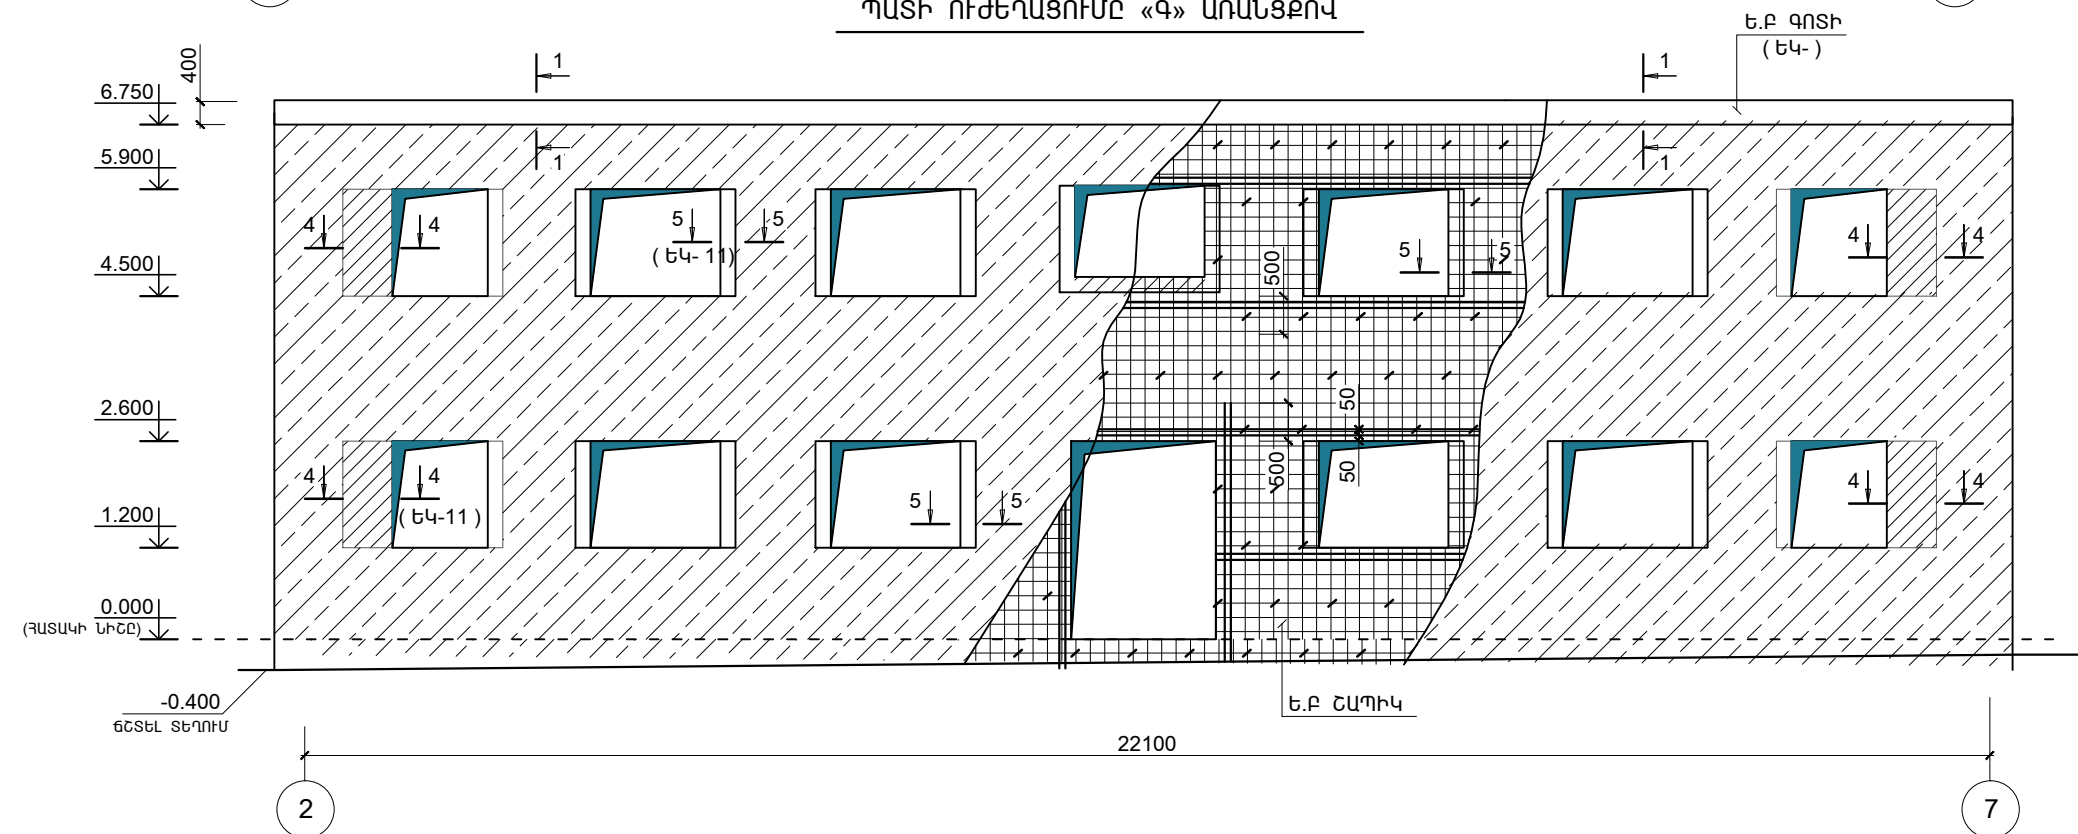

ԾՐԱԳՐԻ ԱՌԱՋԱԴՐԱՆՔ՝ TGQ-01				ԳԵՂԱՐՔՈՒՆԻՔԻ ՄԱՐԶԻ ԾԱԿՔԱՐ ԳՅՈՒՂԻ ՄԱՆԿԱՊԱՐՏԵԶԻ ՎԵՐԱԿԱՌՈՒՑՈՒՄ		
				ԿՈՆՍՏՐՈՒԿՏՈՐԱԿԱՆ ՄԱՍ	ՓՈՒԼ	ԹԵՐԹ
					ԱՆ	ԵԿ-8
ՆԱԽԱԳԾ.	ԱՂԱՋԱՆՅԱՆ Լ.			ՊԱՏԻ ՈՒԺԵՂԱՑՈՒՄԸ «Ա»-«Գ» ԱՌԱՆՑՔՈՎ	<div> <div>ԻՆՋԻՆԵՐԻՆԳ</div> <div>ԵՎՐՈՍ</div> <div>ՍՊԸ</div> </div> <div> <div>ENGINEERING</div> <div>EVROS</div> <div>LLC</div> </div>	
ՊԱՇՏՈՆ	ԱԶԳԱՆՈՒՆ	ԱՏՈՐԱԳՐ.				