




ՊԱՏԻ ՈՒԺԵՂԱՑՈՒՄԸ «Ե» ԱՌԱՆՑՔՈՎ

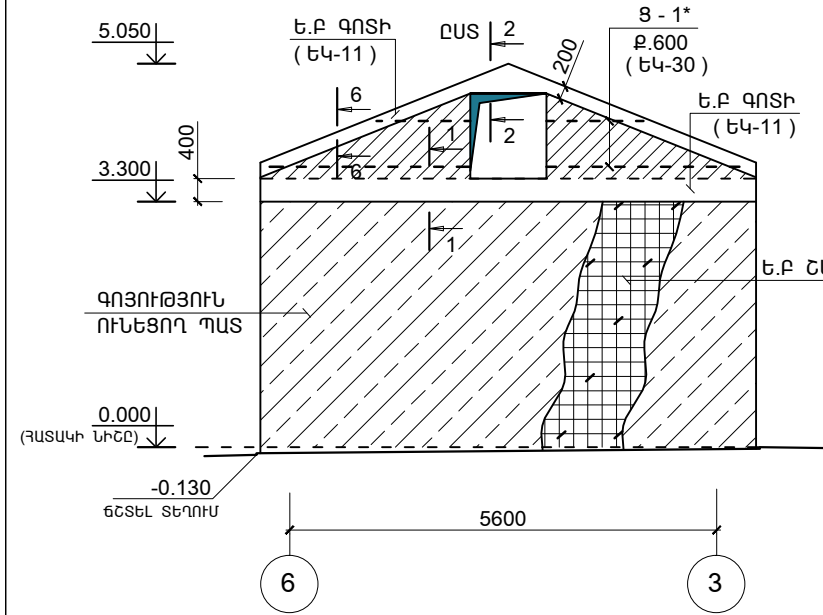


ՊԱՏԻ ՈՒԺԵՂԱՑՈՒՄԸ «Դ» ԱՌԱՆՑՔՈՎ

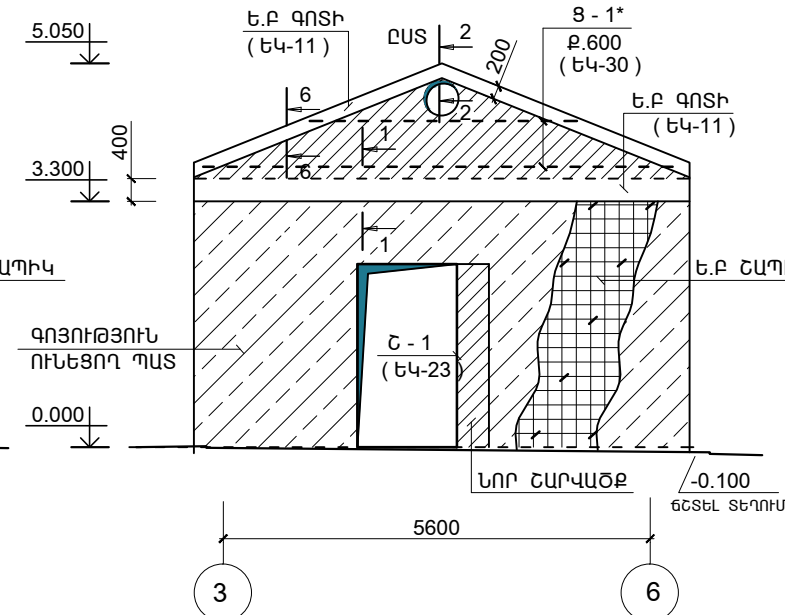


ՊԱՏԻ ՈՒԺԵՂԱՑՈՒՄԸ «7» ԱՌԱՆՑՔՈՎ

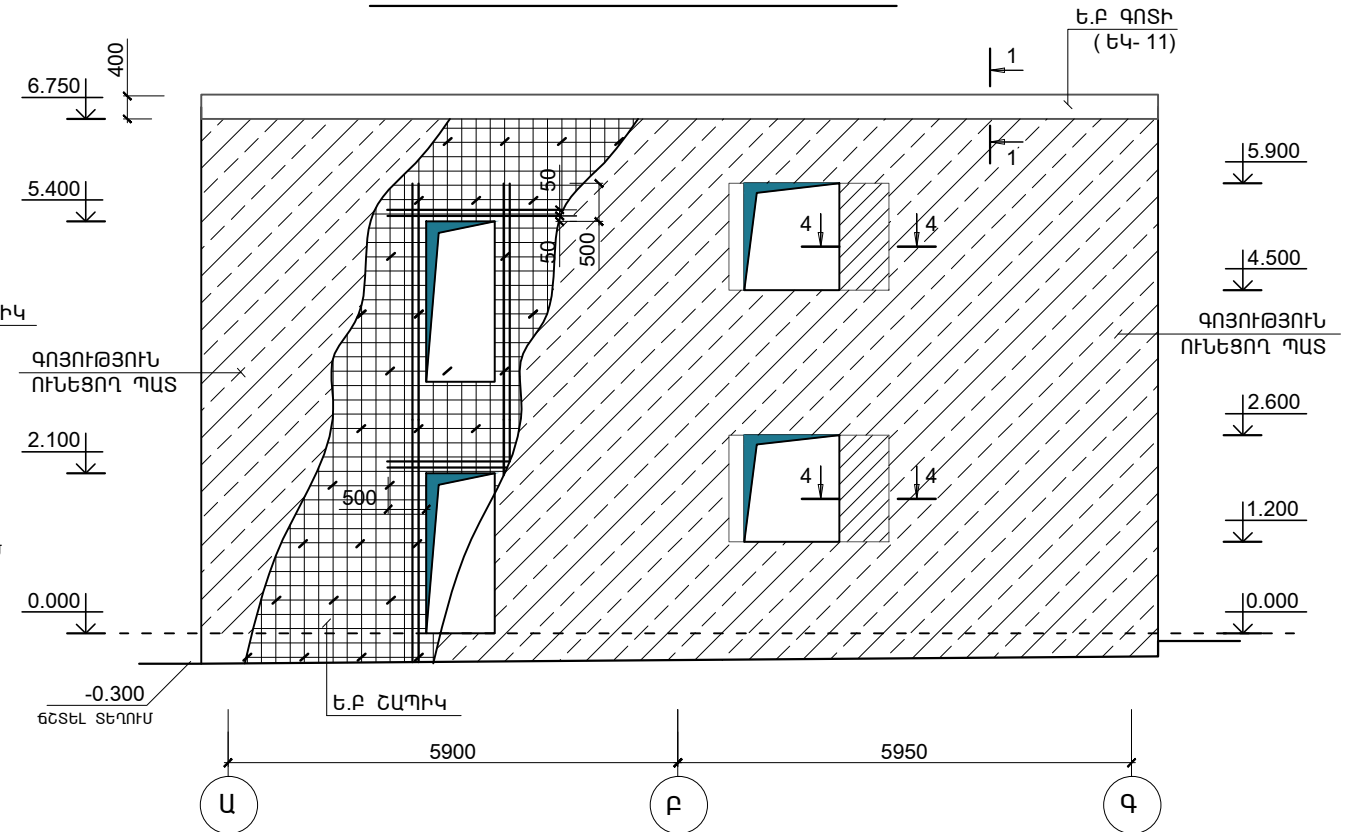


ՊԱՏԻ ՈՒԺԵՂԱՑՈՒՄԸ «6» ԱՌԱՆՑՔՈՎ

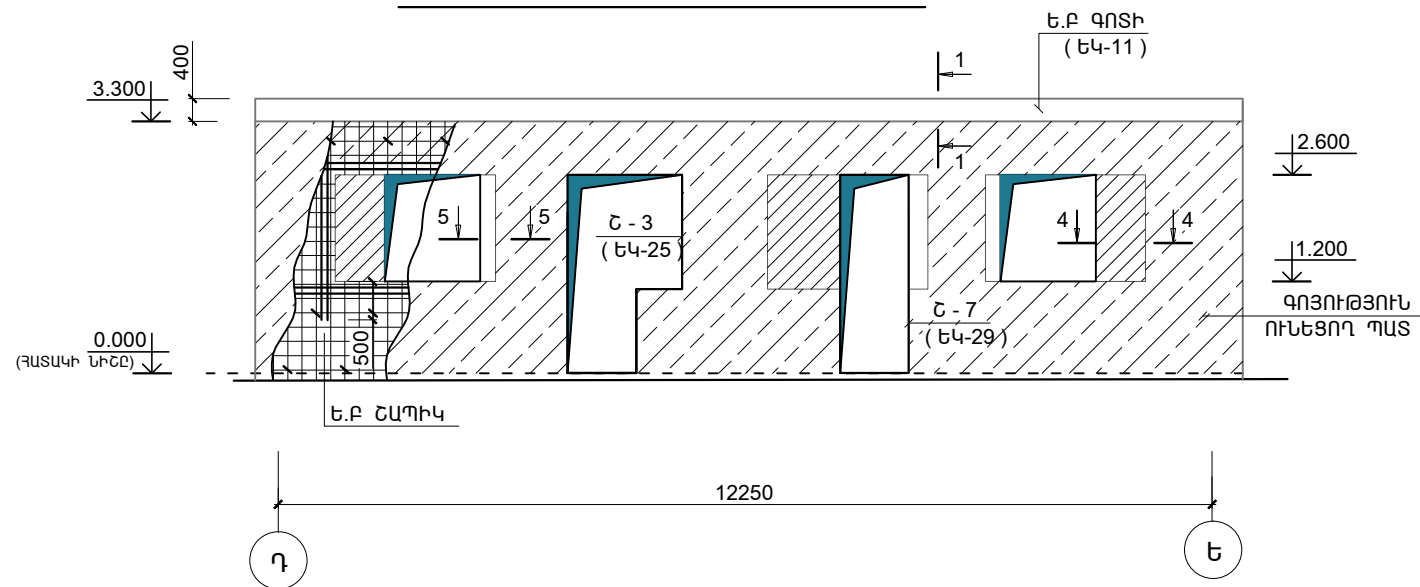

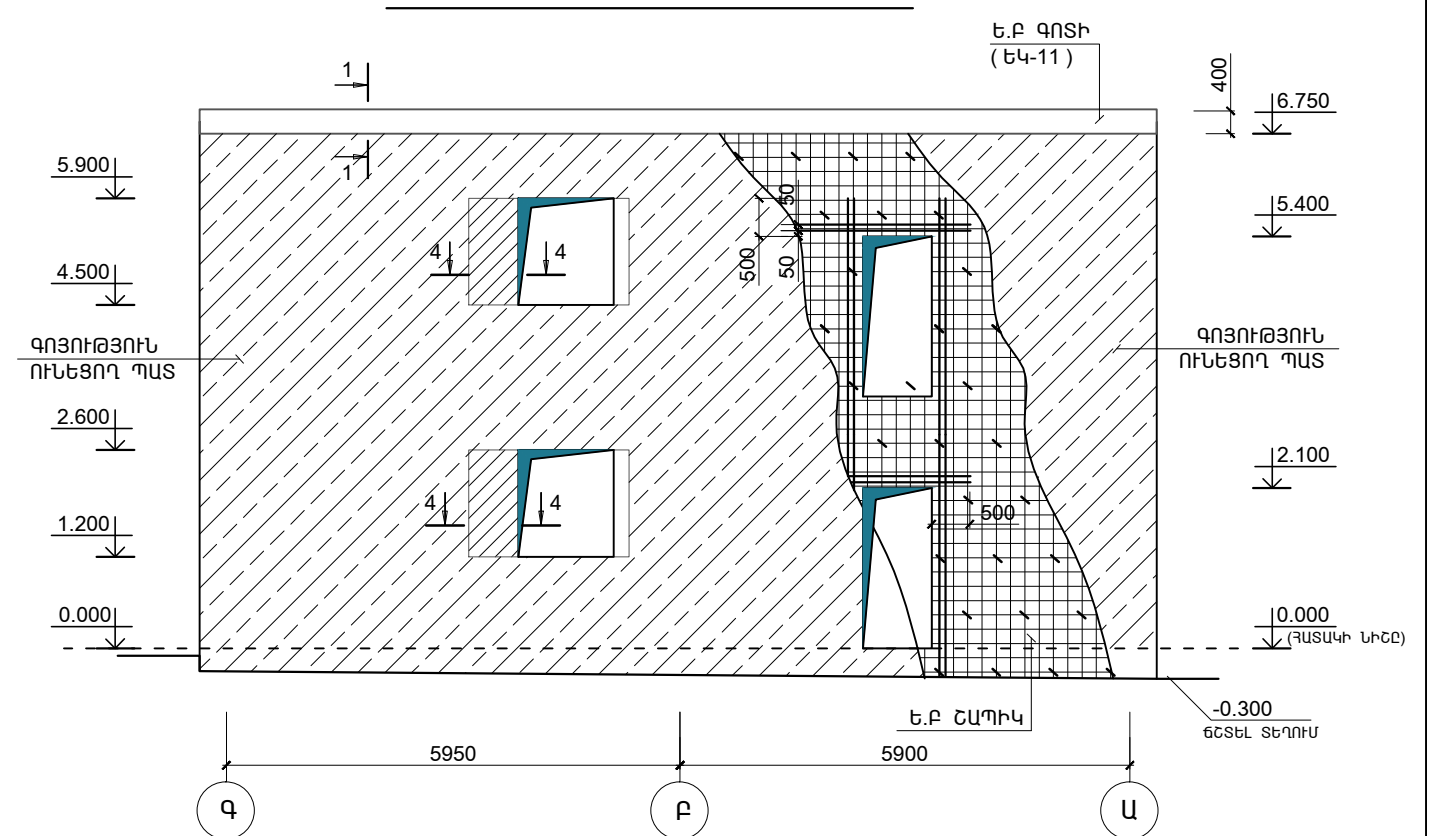

ՊԱՏԻ ՈՒԺԵՂԱՑՈՒՄԸ «2» ԱՌԱՆՑՔՈՎ

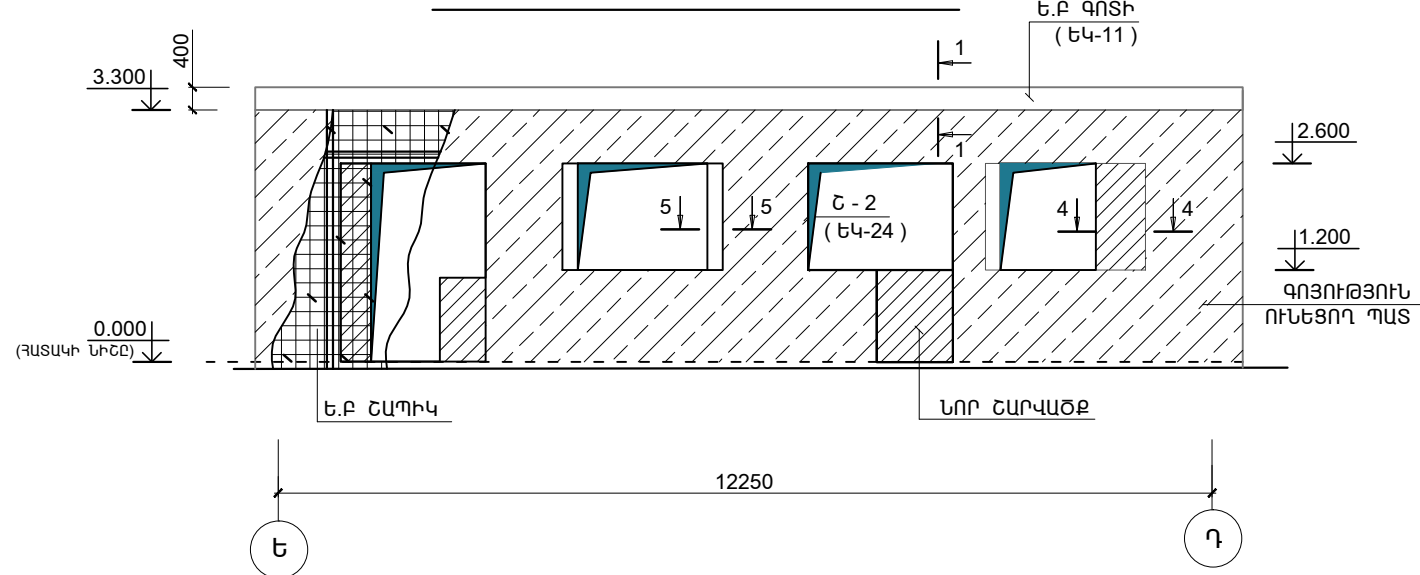

ՊԱՏԻ ՈՒԺԵՂԱՑՈՒՄԸ «3» ԱՌԱՆՑՔՈՎ



ԾՐԱԳՐԻ ԱՌԱՋԱԴՐԱՆՔ՝ TGQ-01				ԳԵՂԱՐՔՈՒՆԻՔԻ ՄԱՐԶԻ ԾԱԿՔԱՐ ԳՅՈՒՂԻ ՄԱՆԿԱՊԱՐՏԵԶԻ ՎԵՐԱԿԱՌՈՒՑՈՒՄ			
				ԿՈՆՍՏՐՈՒԿՏՈՐԱԿԱՆ ՄԱՍ	ՓՈՒԼ	ԹԵՐԹ	ԹԵՐԹԵՐ
					ԱՆ	ԵԿ-9	33
ՆԱԽԱԳԾ.	ԱՂԱՋԱՆՅԱՆ Լ.			ՊԱՏԻ ՈՒԺԵՂԱՑՈՒՄԸ «Ե;Դ;2;3;6;7» ԱՌԱՆՑՔՈՎ	ԻՆՋԻՆԵՐԻՆԳ ԷՎՐՈՍ ՍՊԸ		
					 ENGINEERING EVROS LLC		
ՊԱՇՏՈՆ	ԱԶԳԱՆՈՒՆ	ՍՏՈՐԱԳՐ.					