



ՀՀ Չեղարքունիքի մարզի Ծակքար համայնքի մանկապարտեզ  
Մ 1:500

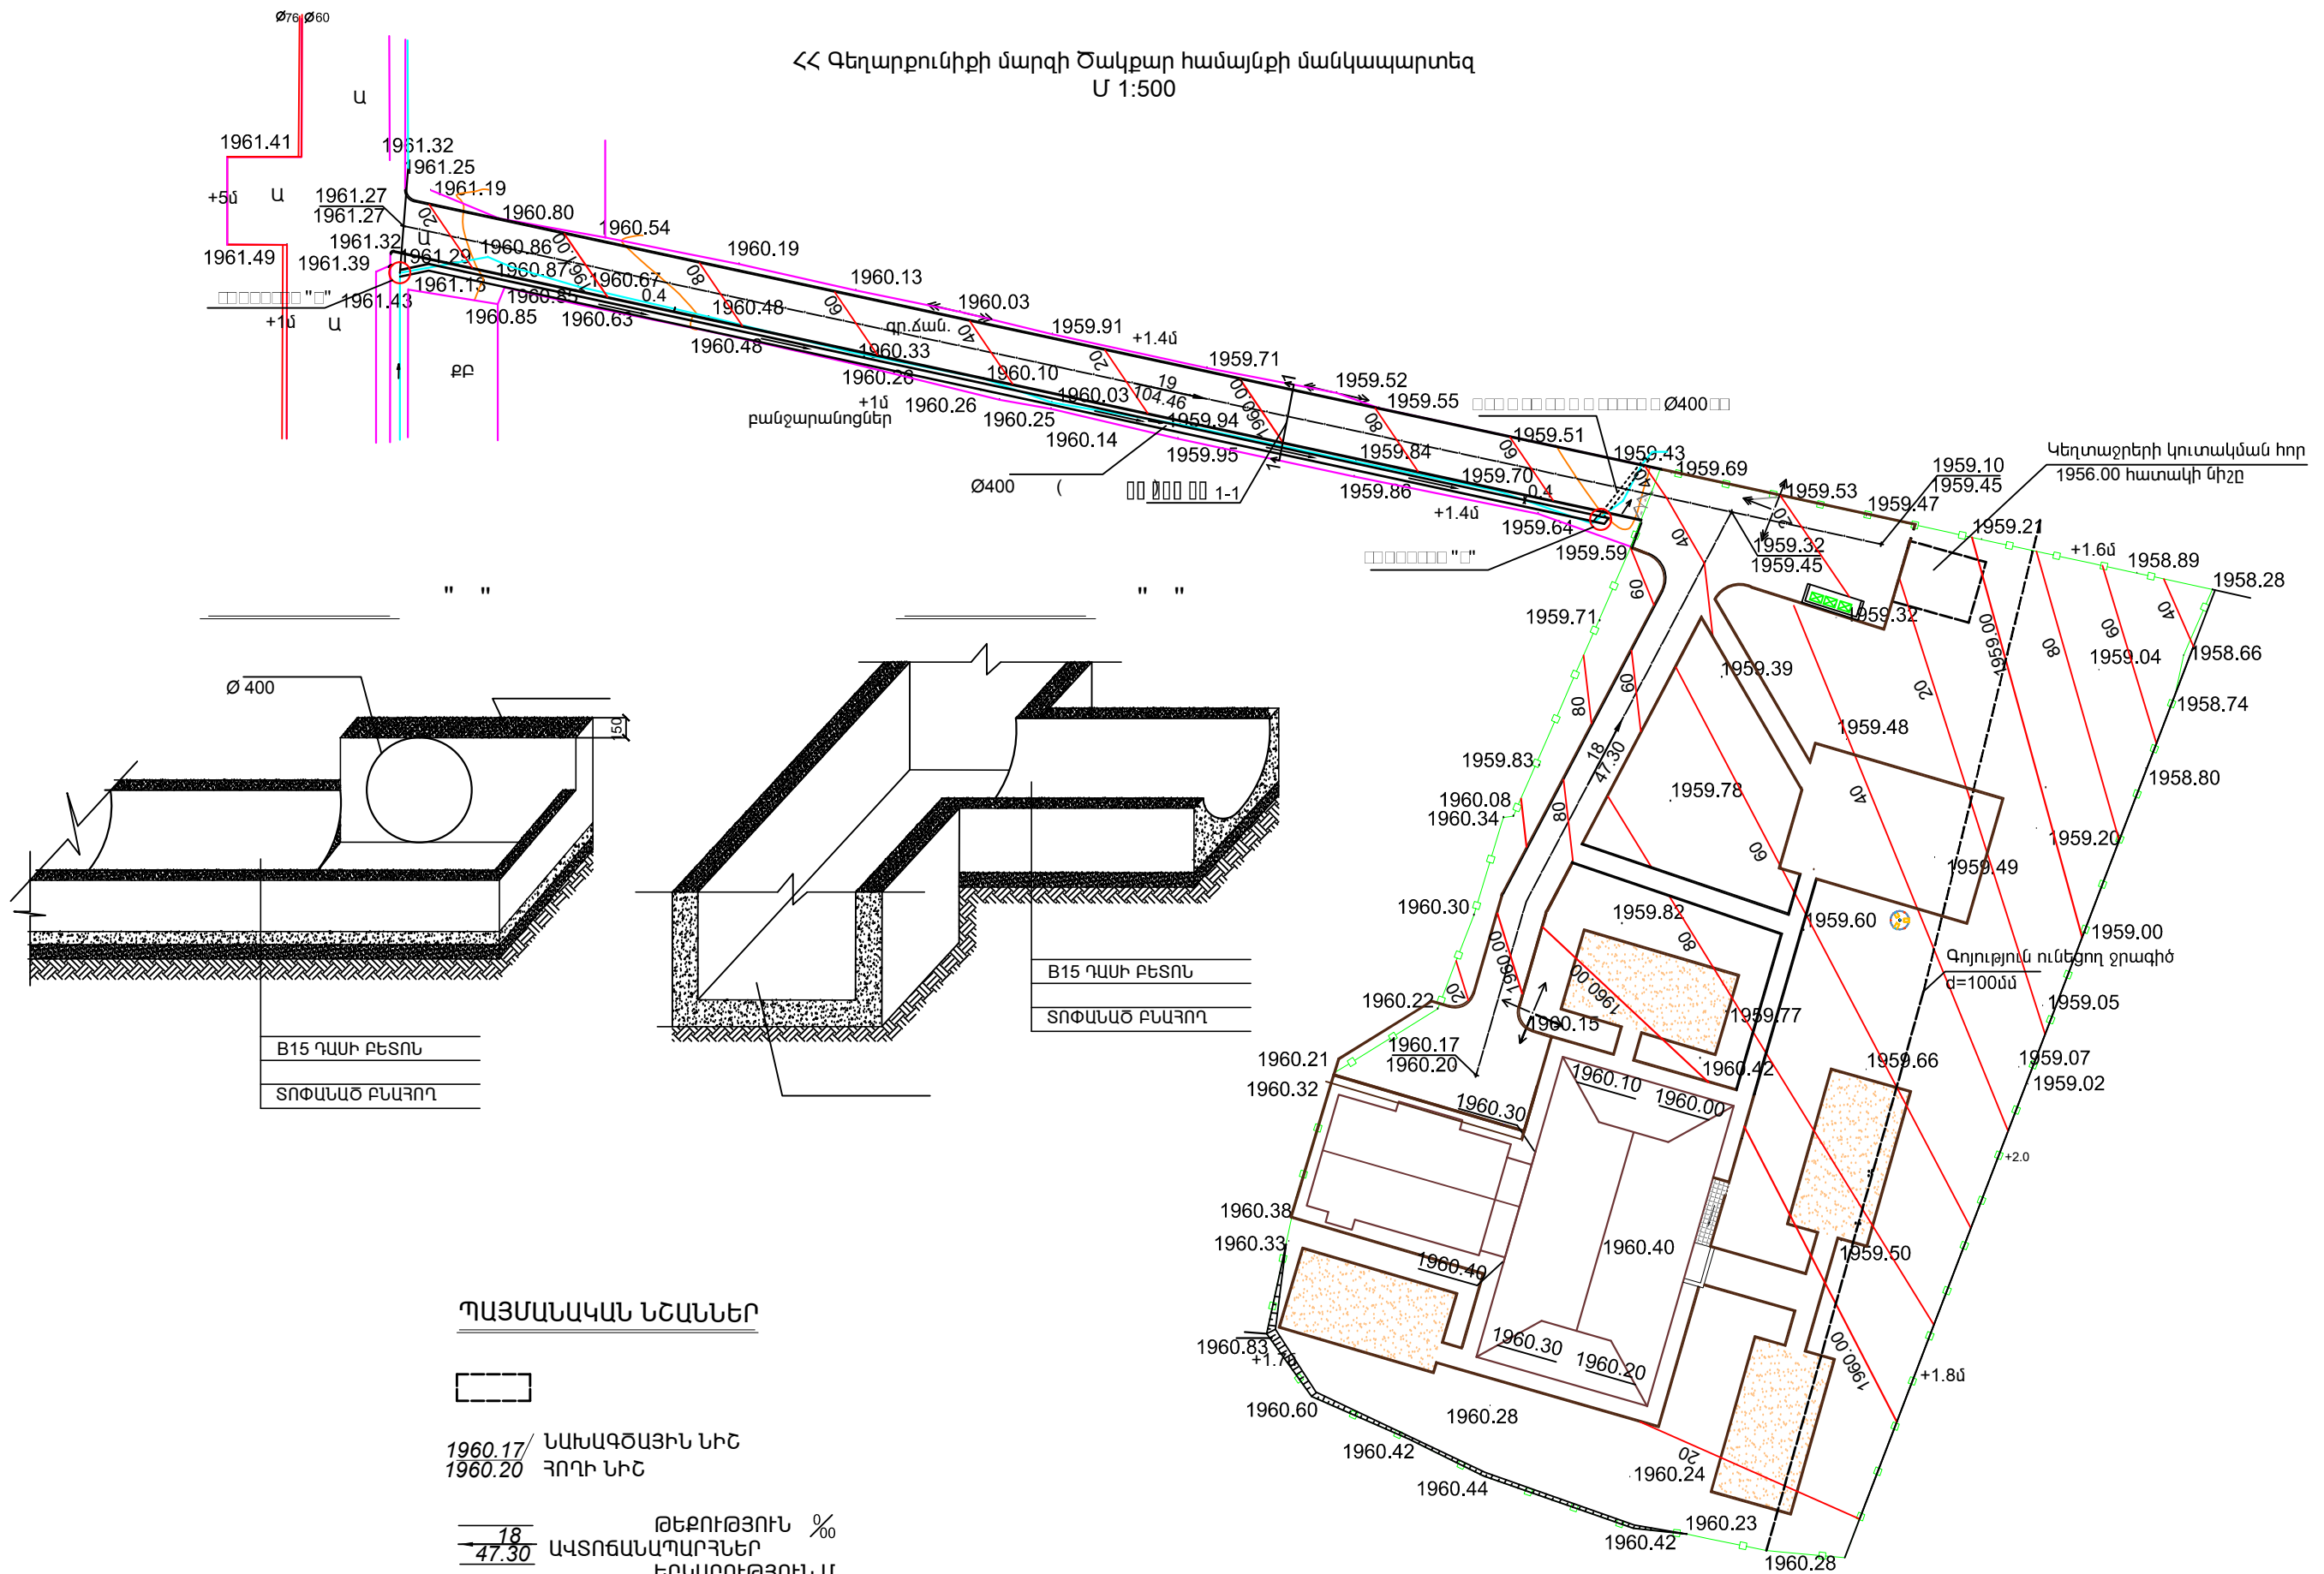

ԾՐԱԳՐԻ ԱՌԱՋԱՂԱՆՔ TGQ-01				ԳԵՂԱՐՔՈՒՆԻՔԻ ՄԱՐԶԻ ԾԱԿՔԱՐ ԳՅՈՒՂԻ ՄԱՆԿԱՊԱՐՏԵԶԻ ՎԵՐԱԿԱՌՈՒՑՈՒՄ			
				ՃԱՐՏԱՐԱՊԵՏԱՇԽԱՐԱՐԱԿԱՆ ՄԱՍ	ՓՈԽ	ԹԵՐԹ	ԹԵՐԹԵՐ
					ԱՆ	ԳՀ-2	4
				ԳԼԽԱԿՈՐ ՀԱՏԱԿԱԳԻԾ 1:500	ԴԱՏԱԿՈՐԻՆԳ ԷՎՐՈՍ ՍՊԸ		
ՆԱԽԱԳԾ.	Հ. ՂՈՒԿԱՅՅԱՆ				ENGINEERING EVROS LLC		
ՊԱՇՏՈՆ	ԱԶԳԱՆՈՒՆ	ԱՏՈՐԱԳ.			