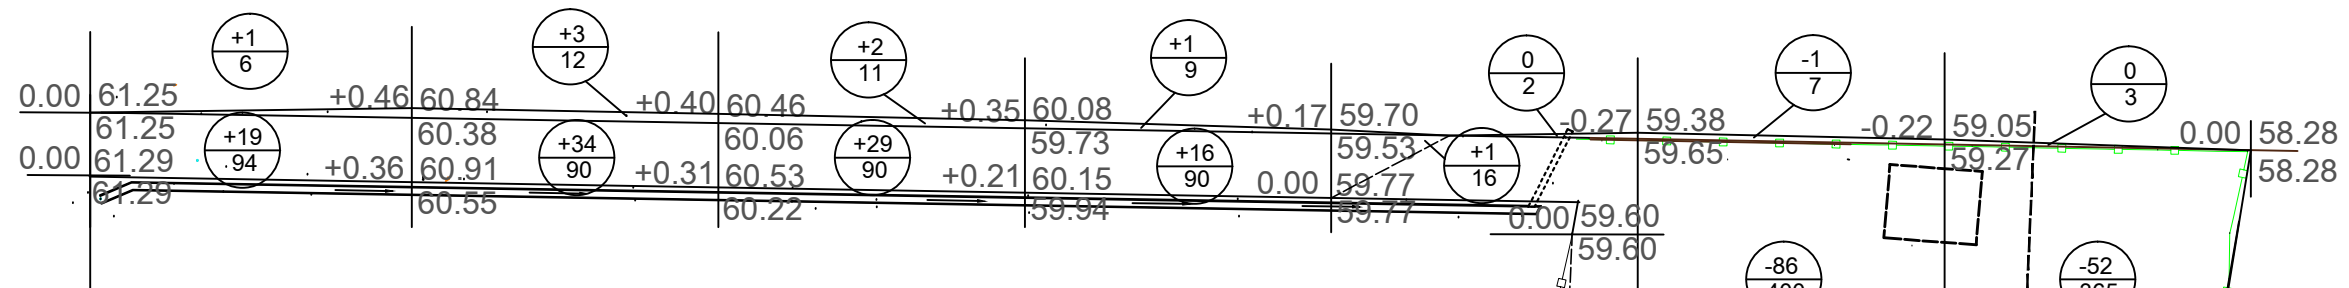


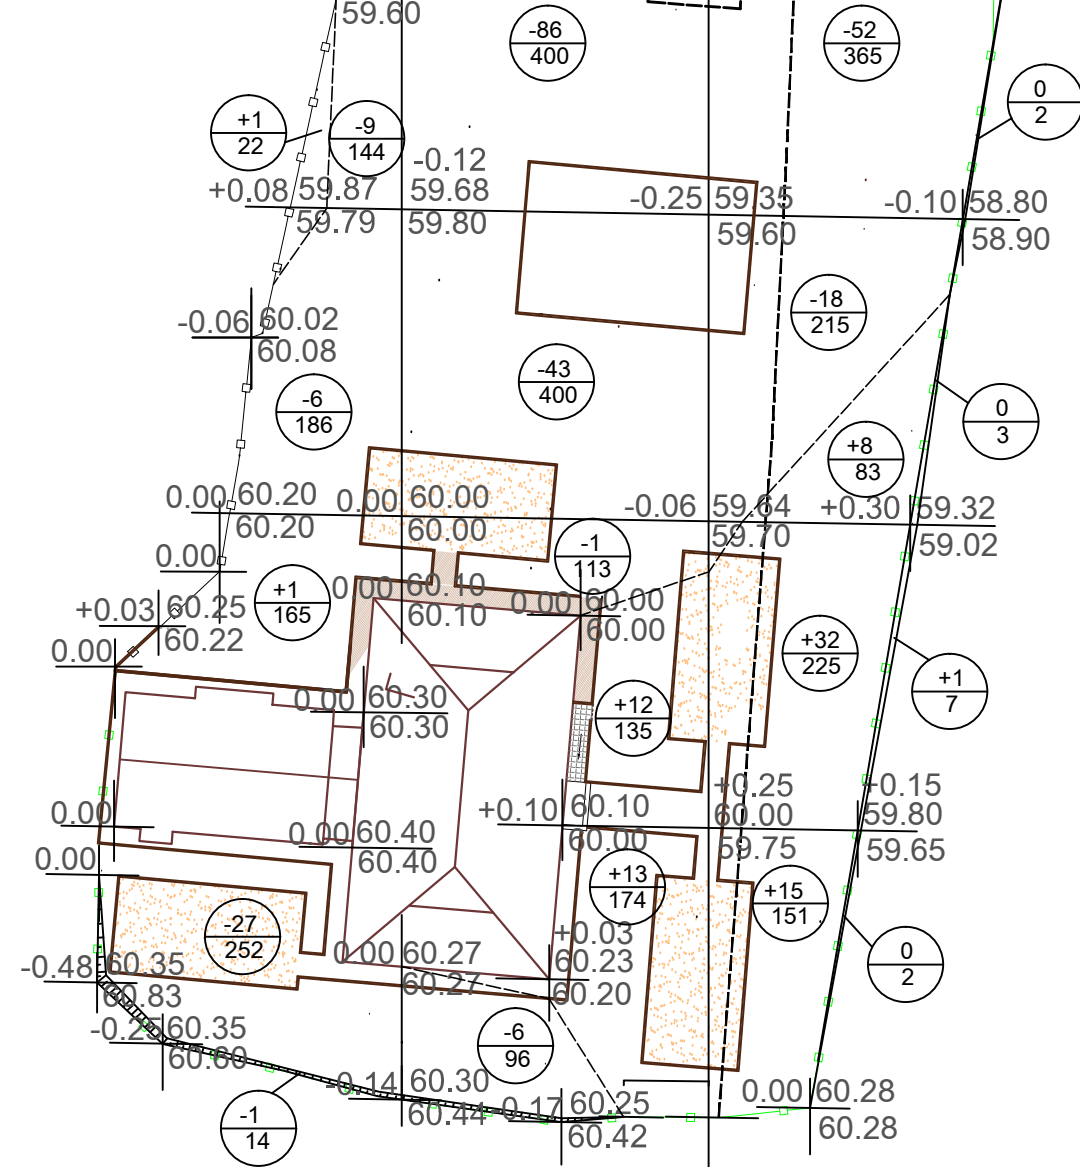
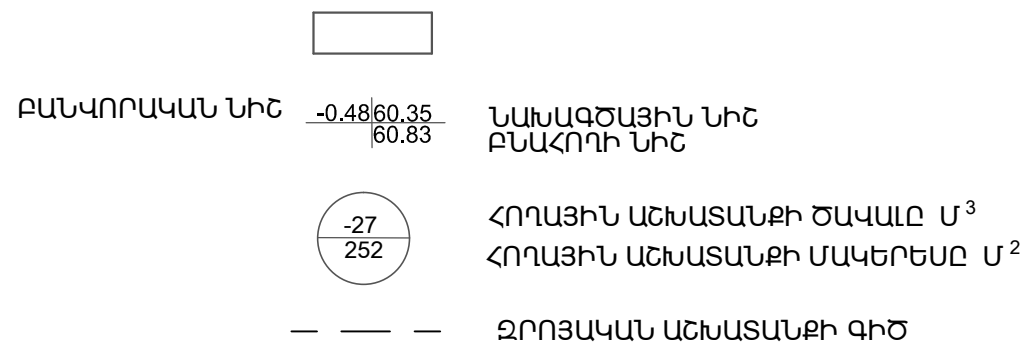
ՀՀ Գեղարքունիքի մարզի Ծակքար համայնքի մանկապարտեզ
Մ 1:500





ՀՈՂԱՅԻՆ ԾԱՎԱԼՆԵՐԻ ԲԱԼԱՆՍ

Աշխատանքների անվանումը և գրունտի ծավալները	Քանկը մ ³	
	Լիցք (+)	Հանույթ (-)
1. Տարածքի համահարթեցում	189	250
այդ թվում բուսական շերտի հեռացում	-	-
2. Լիցքի և սալվածքների հատվածներում բուսական շերտի փոխարինումը	-	-
3. Կառուցումից առաջացած ավելորդ գրունտ		
- ճանապարհի և սալվածքների ծածկույթի տաշտակից	-	230
- գրունտի ավելցուկ	291	-
Ընդամենը	480	480
Այդ թվում լիցքի համար ոչ պիտանի գրունտ	-	-
Բալանս	480	480

ՊԱՅԱՄԱՆԱԿԱՆ ՆՇԱՆՆԵՐ



ՀԱՆՈՒՅԹ Մ ³	-	34	1	67	148	Ե Ղ Գ Դ Ռ Շ Ն Ղ Ե	250
ՀԱՆՈՒՅԹ Մ ²	-	362	113	801	923		2199
ԼԻՑք Մ ³	+	28	46	8	107		189
ԼԻՑք Մ ²	+	327	532	86	440		1385

ԾՐԱԳՐԻ ԱՌԱՋԱՂԻՄՆԷ TGQ-01			ԳԵՂԱՐՔՈՒՆԻՔԻ ՄԱՐԶԻ ԾԱԿՔԱՐ ԳՅՈՒՂԻ ՄԱՆԿԱՊԱՐՏԵԶԻ ԿԵՐԱԿԱՌՈՒՑՈՒՄ			
			ՃԱՐՏԱՐԱՊԵՏԱՇԽՆԱՐԱՐԱԿԱՆ ՄԱՍ	ՓՈՒԼ	ԹԵՐԹ	ԹԵՐԹԵՐ
				ԱՆ	ԳՀ-3	4
			ԳԼԵԱԿՈՐ ՀԱՏԱԿԱԳԻԾ 1:500	ԴԱՏԱԿԵՐԻՆԳ ԷՎՐՈՍ ԵՊԸ		
ՆԱԽԱԳԾ.	Հ. ՂՈՒԿԱՅԱՆ			 ENGINEERING EVROS LLC		
ՊԱՇՏՈՆ	ԱԶԳԱՆՈՒՆ	ԱՏՈՐԱԳՐ.				